
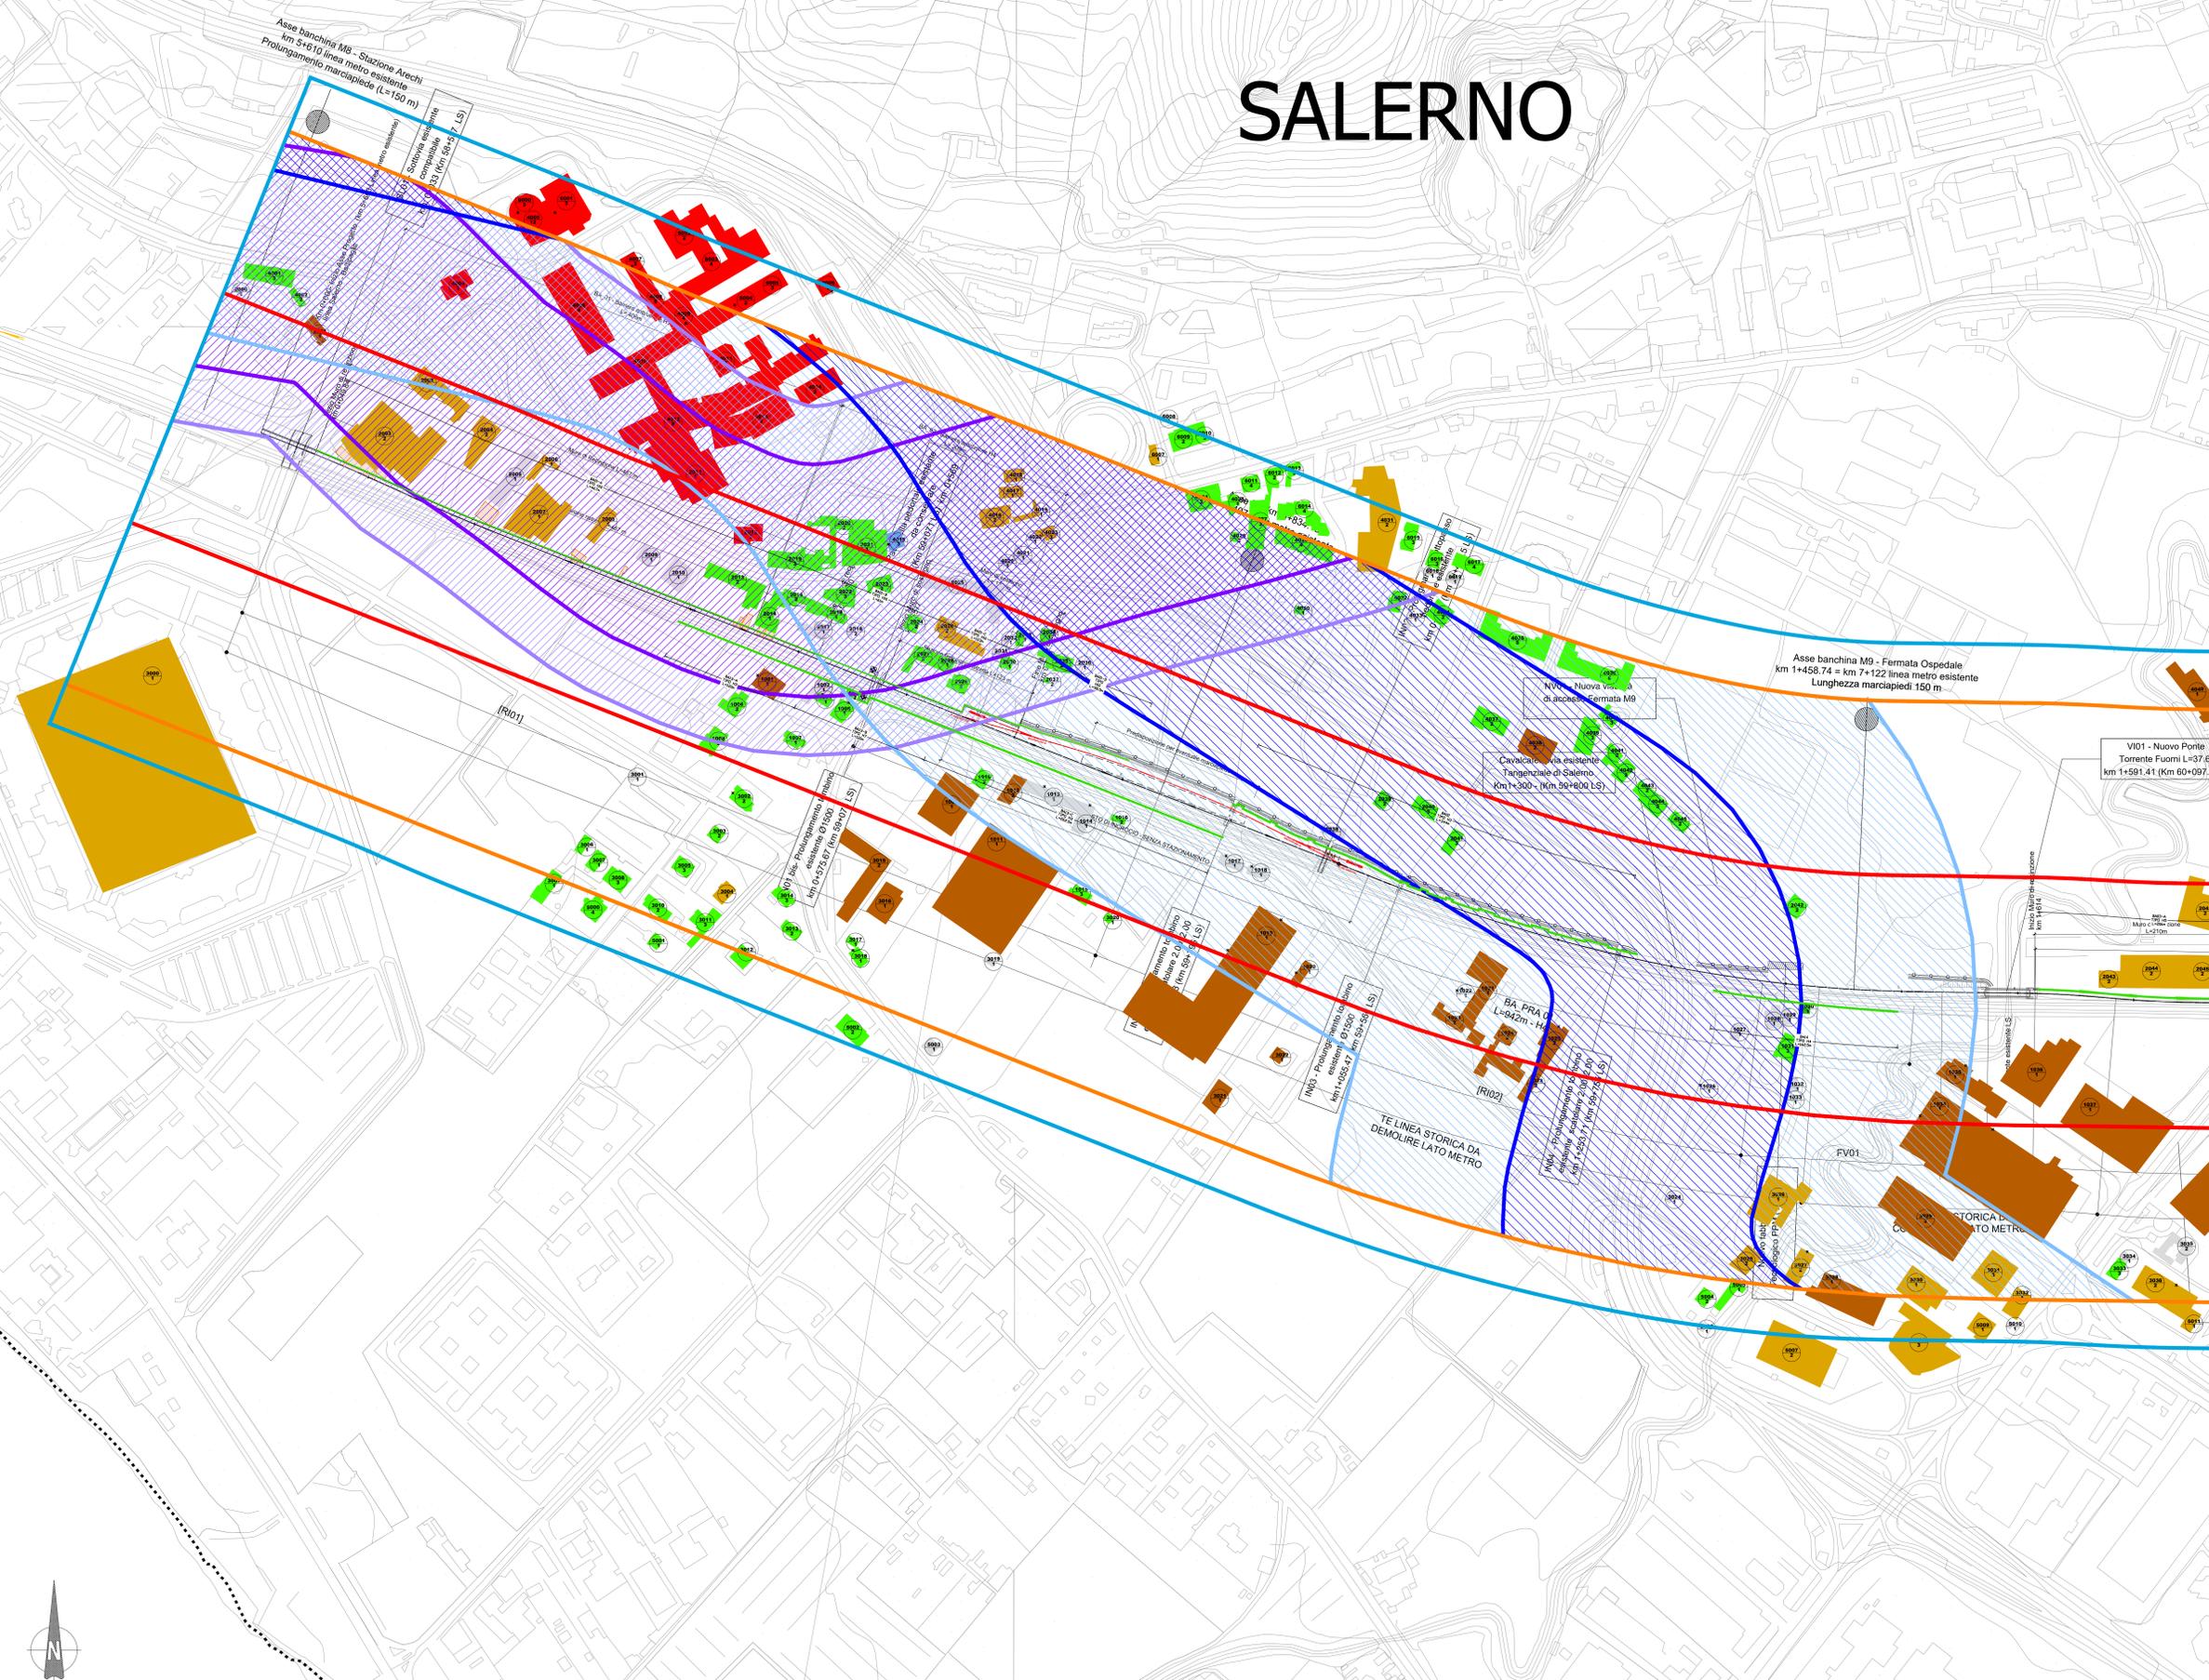


SALERNO

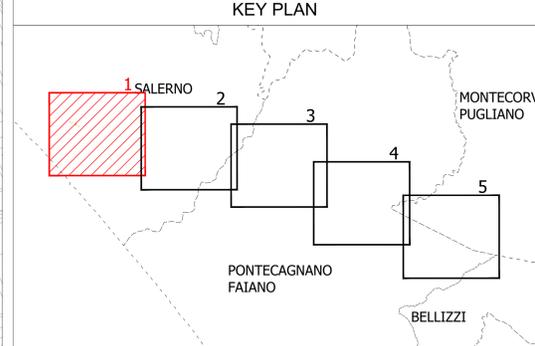

COMMITTENTE: **RFI** GRUPPO FERROVIE DELLO STATO ITALIANE

PROGETTAZIONE: **ITALFERR** GRUPPO FERROVIE DELLO STATO ITALIANE

DIREZIONE TECNICA
U.O. ARCHITETTURA, AMBIENTE E TERRITORIO
PROGETTO DEFINITIVO
LINEA SALERNO - PONTECAGNANO AEROPORTO
COMPLETAMENTO METROPOLITANA DI SALERNO
TRATTA ARECHI - PONTECAGNANO AEROPORTO
STUDIO ACUSTICO

Planimetria localizzazione interventi di mitigazione acustica (Tav. 1 di 5)

SCALA: 1:2.000

COMMESSA	LOTTO	FASE	ENTE	TIPO DOC.	OPERA/DISCIPLINA	PROGR.	REV.
NN1X	00	D	22	P6	IM0004	006	A

Rev.	Descrizione	Redatto	Data	Verificato	Data	Approvato	Data	Autorizzato Data
1	EMISSIVE ESECUTIVA	C. Giannone	Dicembre 2020	A. Corallo	Dicembre 2020	M. Di Girolamo	Dicembre 2020	D. Ludovici Dicembre 2020

nn1x00d22p6m00d006a.dwg n. Elab.:

