
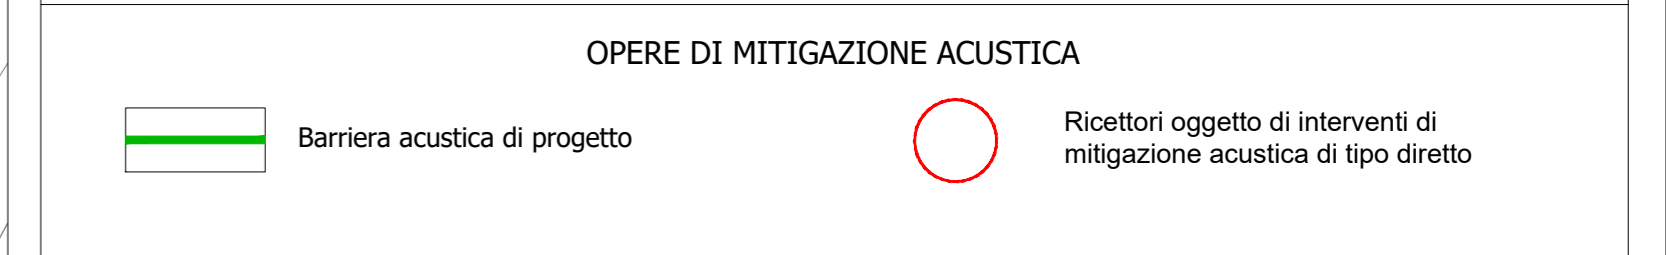
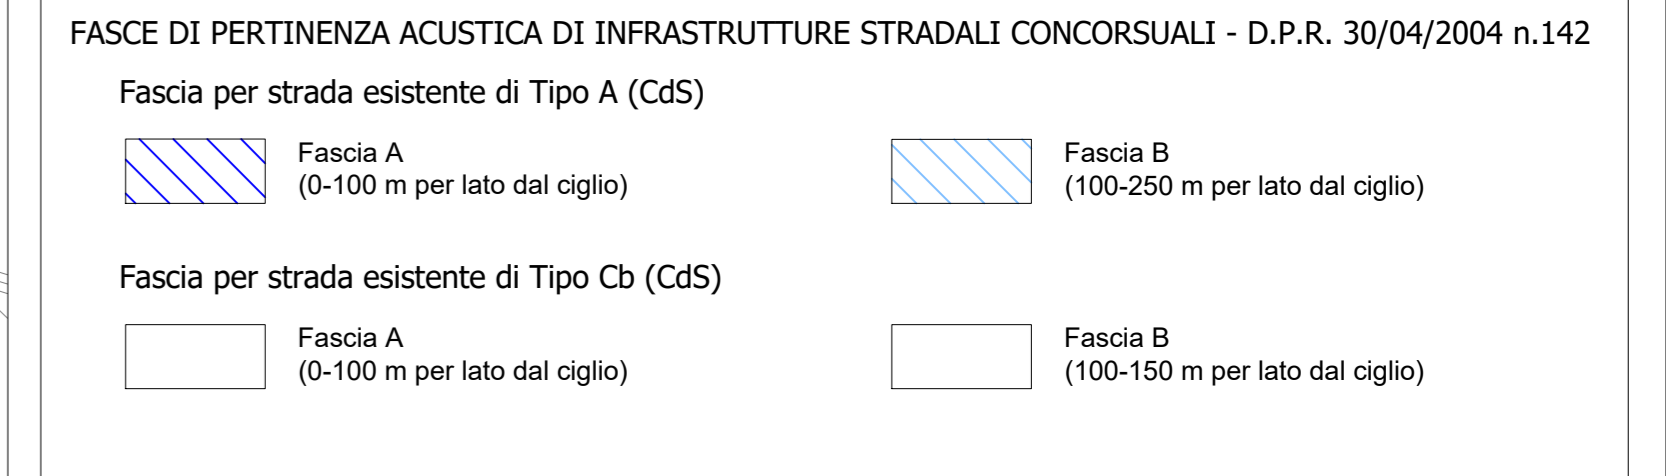
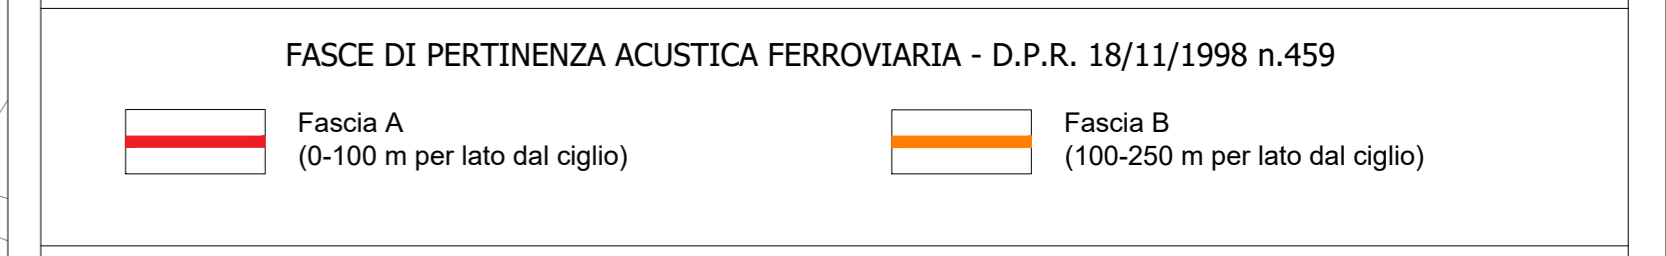
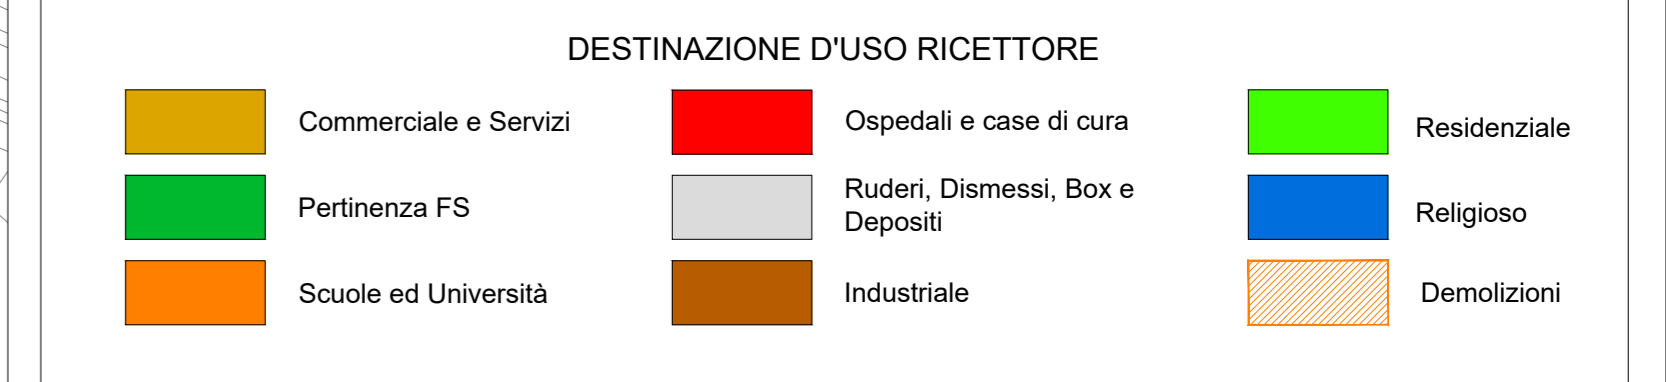
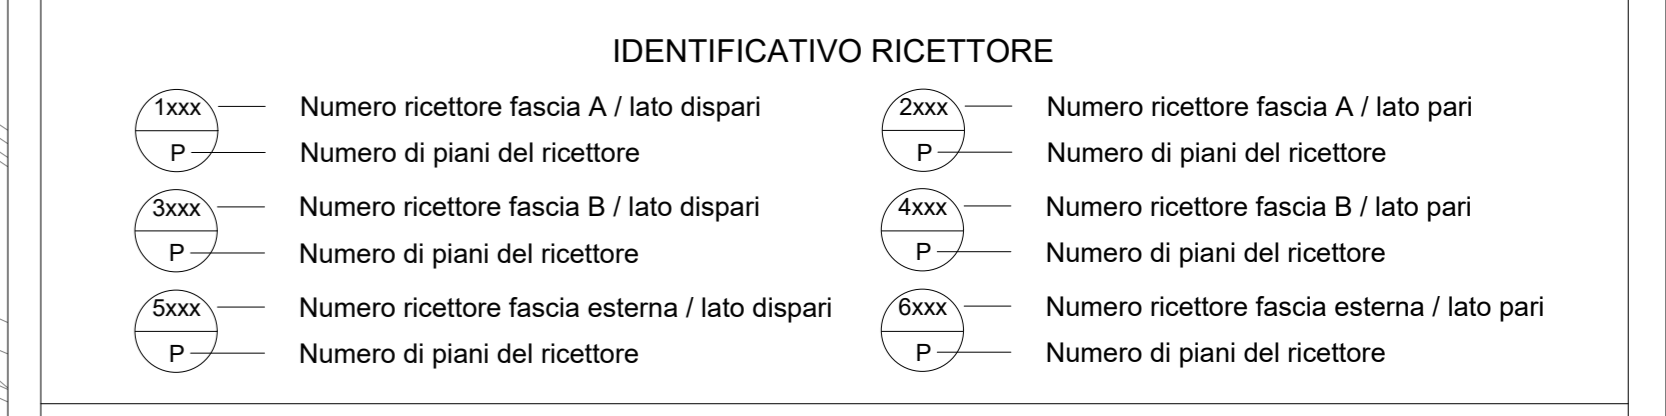
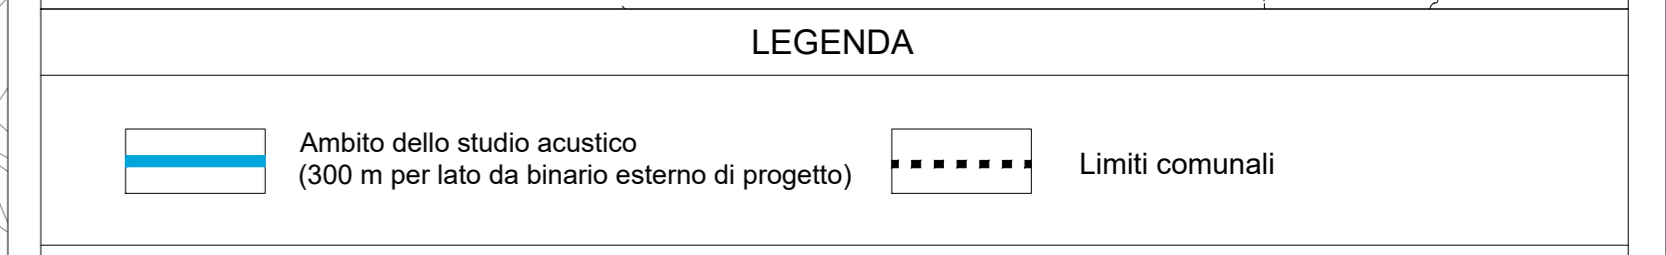
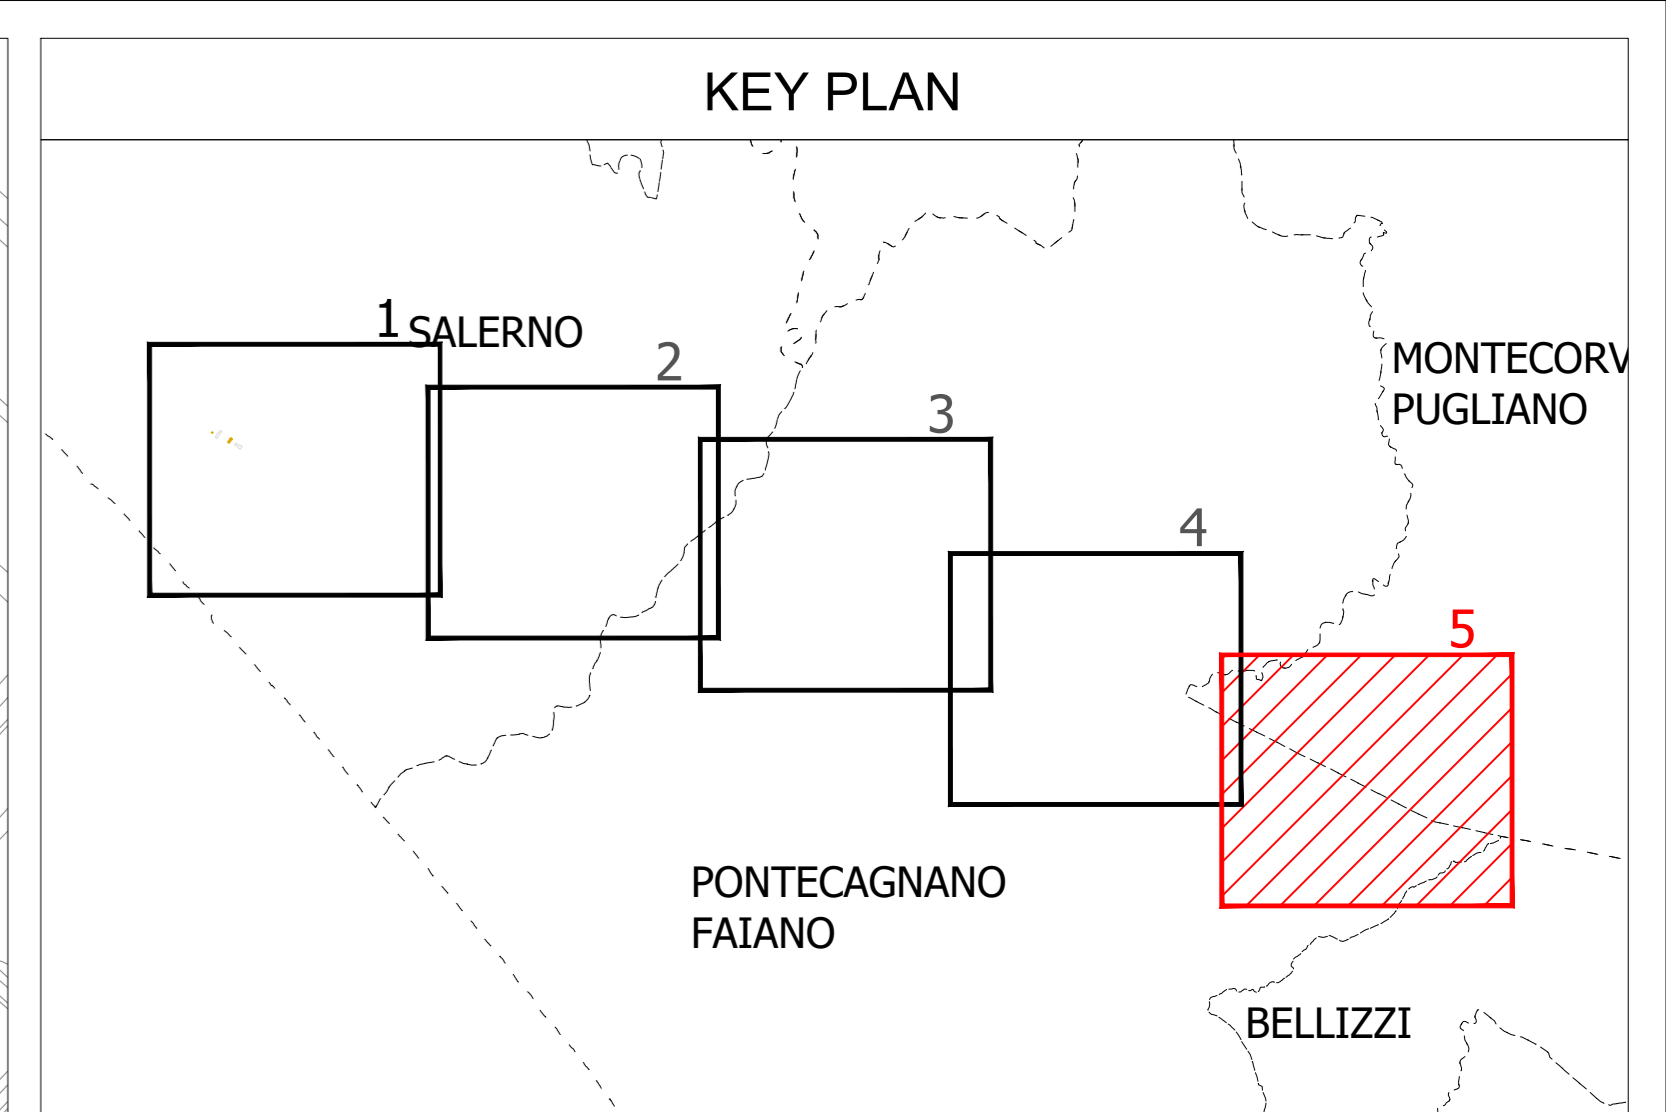


MONTECORVINO PUGLIANO

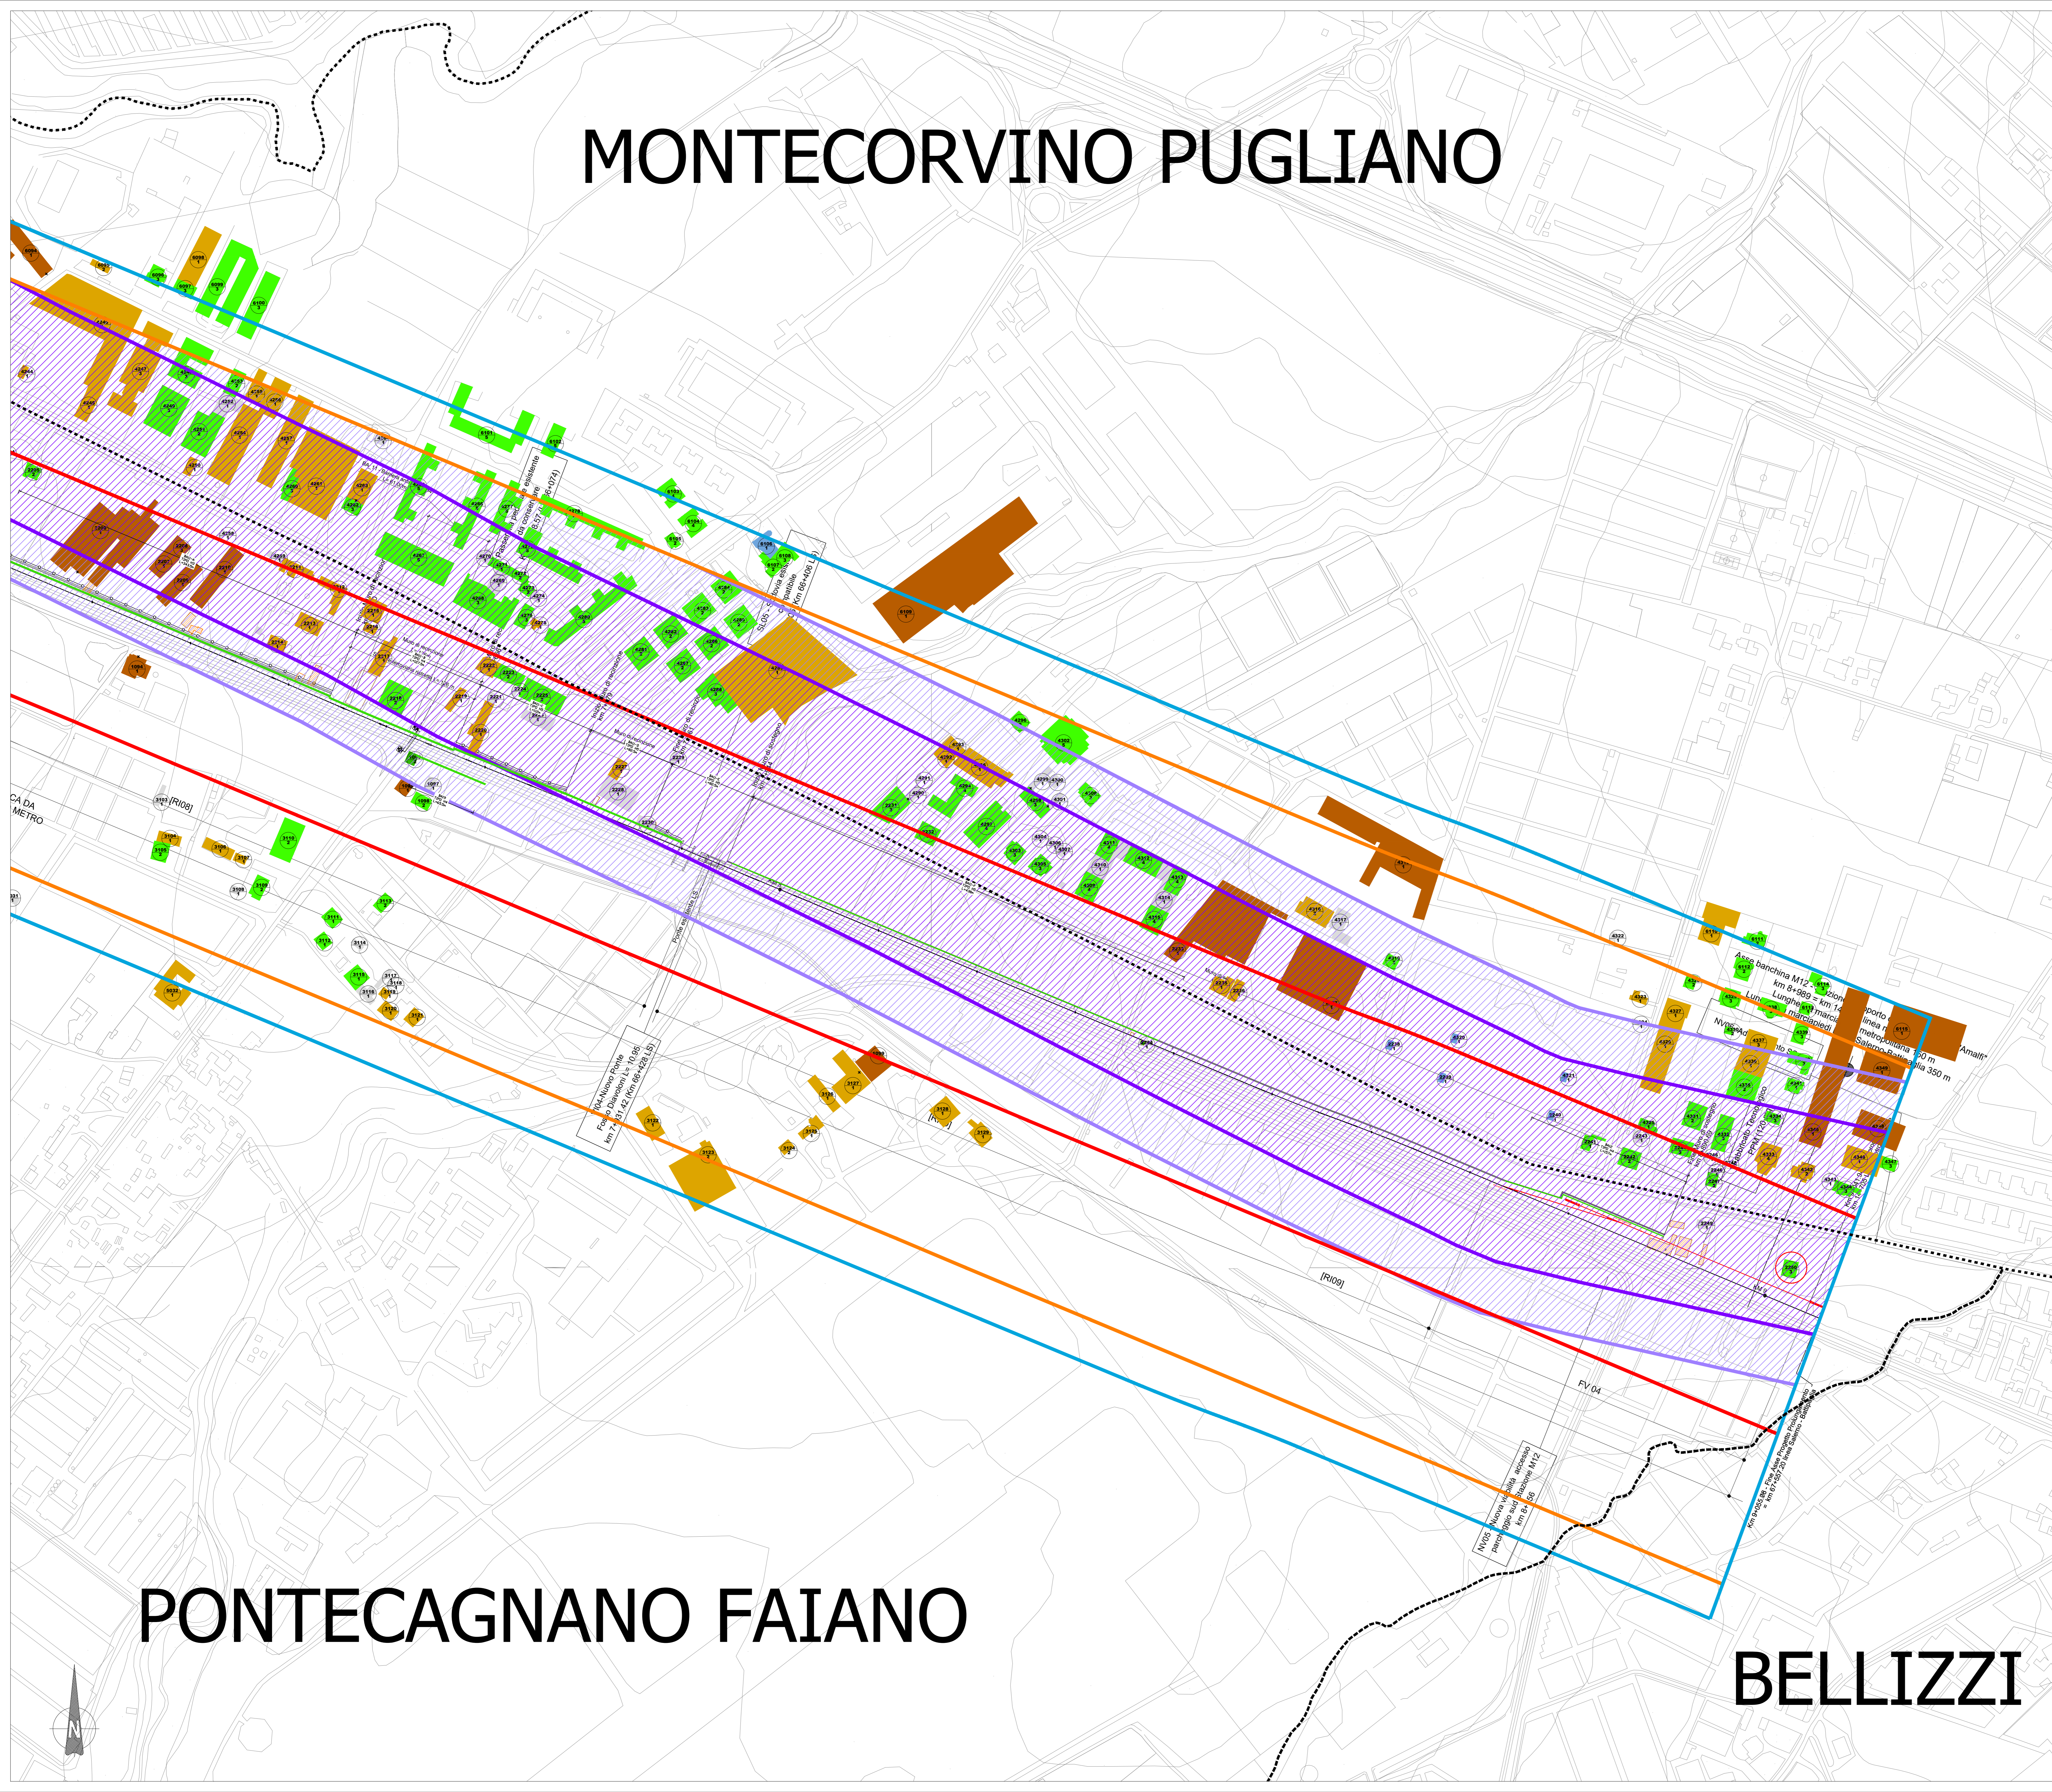

COMMITTENTE: **RFI** RETTE FERROVIARIE ITALIANE / GRUPPO FERROVIE DELLO STATO ITALIANE

PROGETTAZIONE: **ITALFERR** GRUPPO FERROVIE DELLO STATO ITALIANE

DIREZIONE TECNICA
U.O. ARCHITETTURA, AMBIENTE E TERRITORIO
PROGETTO DEFINITIVO
LINEA SALERNO - PONTECAGNANO AEROPORTO
COMPLETAMENTO METROPOLITANA DI SALERNO
TRATTA ARECHI - PONTECAGNANO AEROPORTO
STUDIO ACUSTICO

Planimetria localizzazione interventi di mitigazione acustica (Tav. 5 di 5)

SCALA: 1:2.000

Rev.	Descrizione	Redatto	Data	Verificato	Data	Approvato	Data	Autorizzato Data
01	EMISSE ESECUTIVA	C. Giannone	Dicembre 2020	A. Corallo	Dicembre 2020	M. Di Angelo	Dicembre 2020	D. Ludovici Dicembre 2020

n. Elabor.: **1000022P6M0004010A.dwg**

PONTECAGNANO FAIANO

BELLIZZI