



Planimetria Generale - Ante Operam

1 : 500

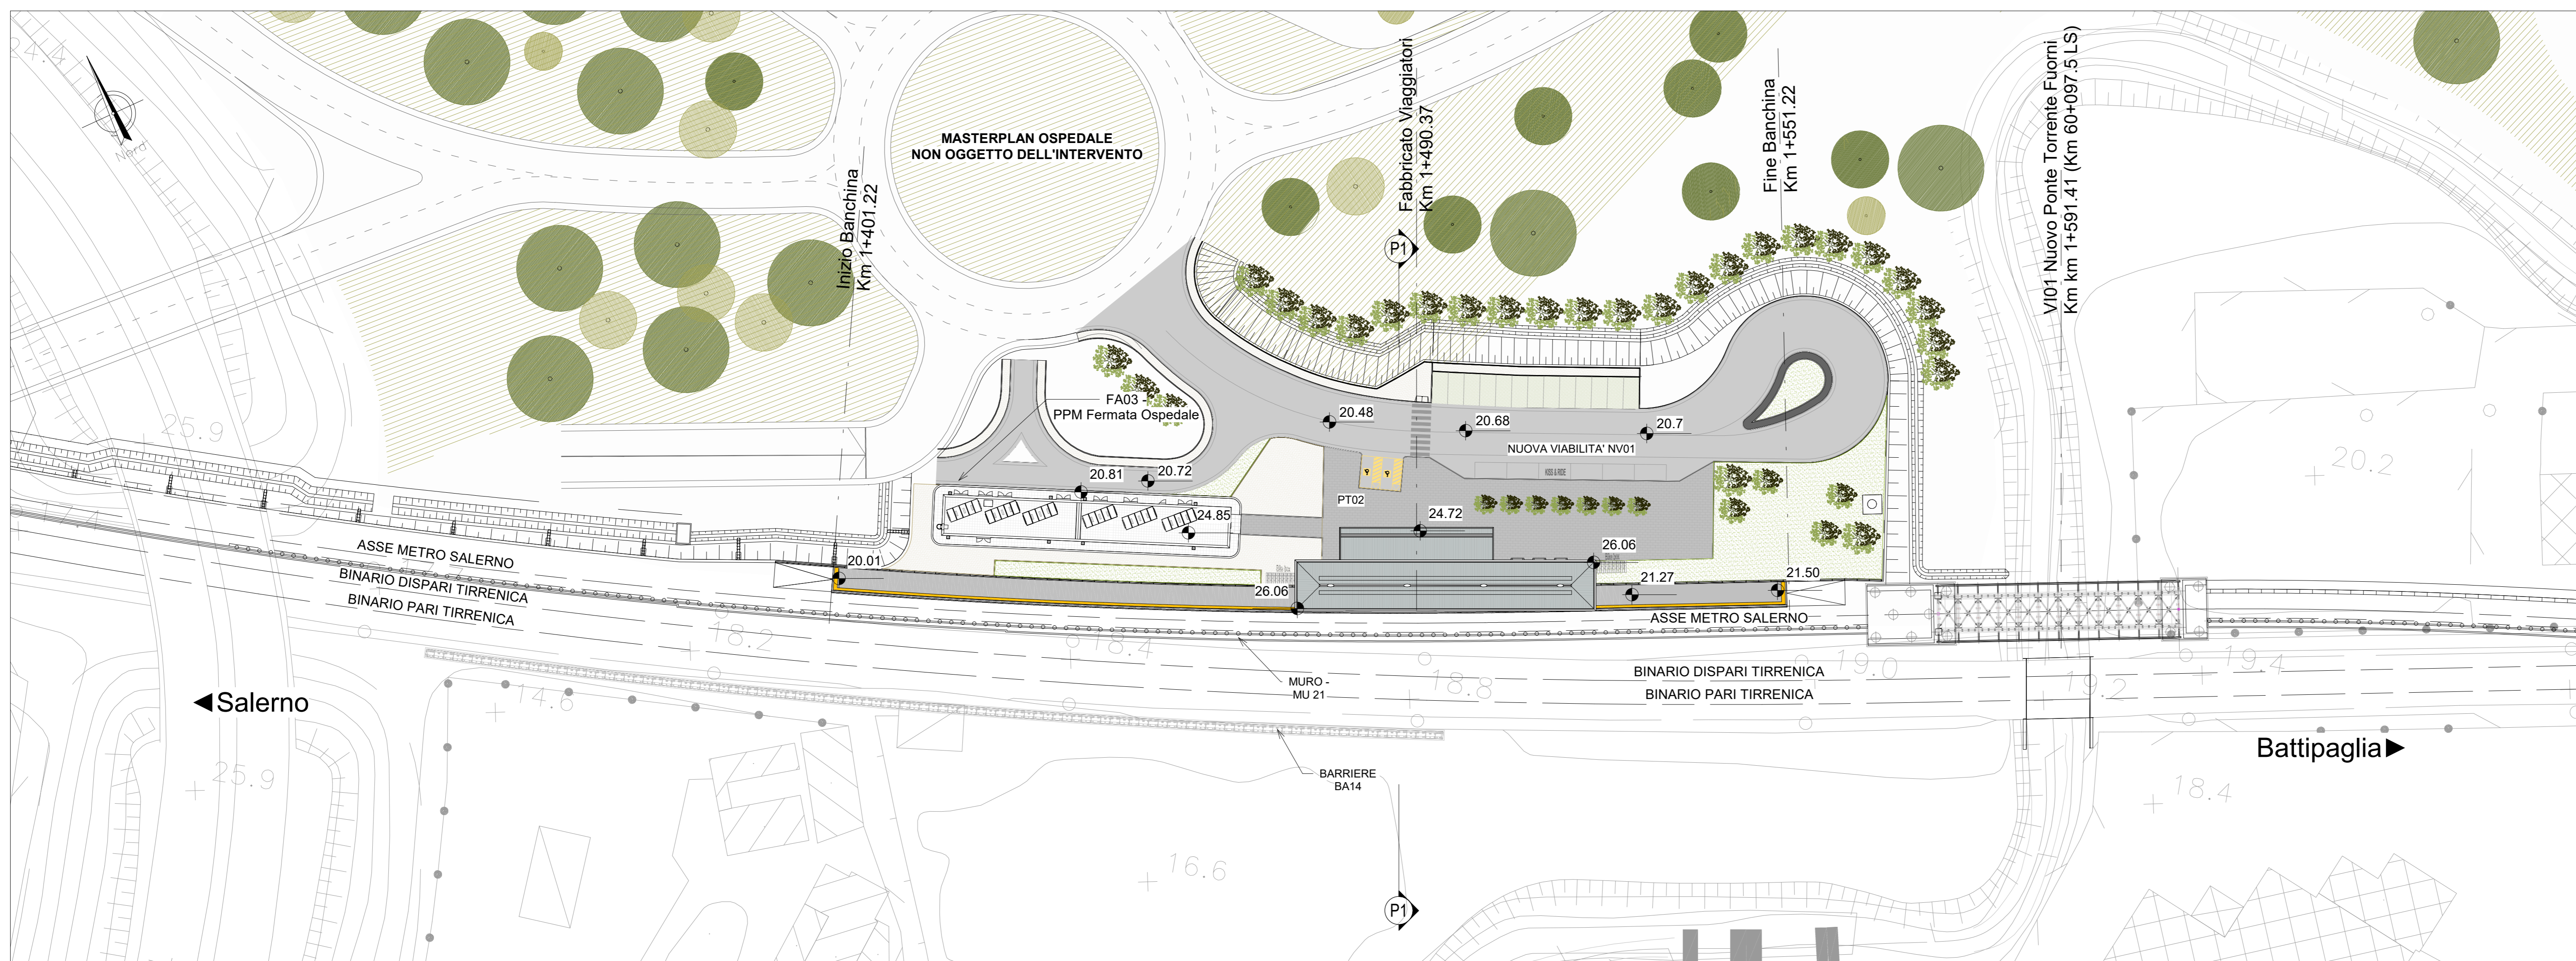


Planimetria Generale - Post Operam

1 : 500

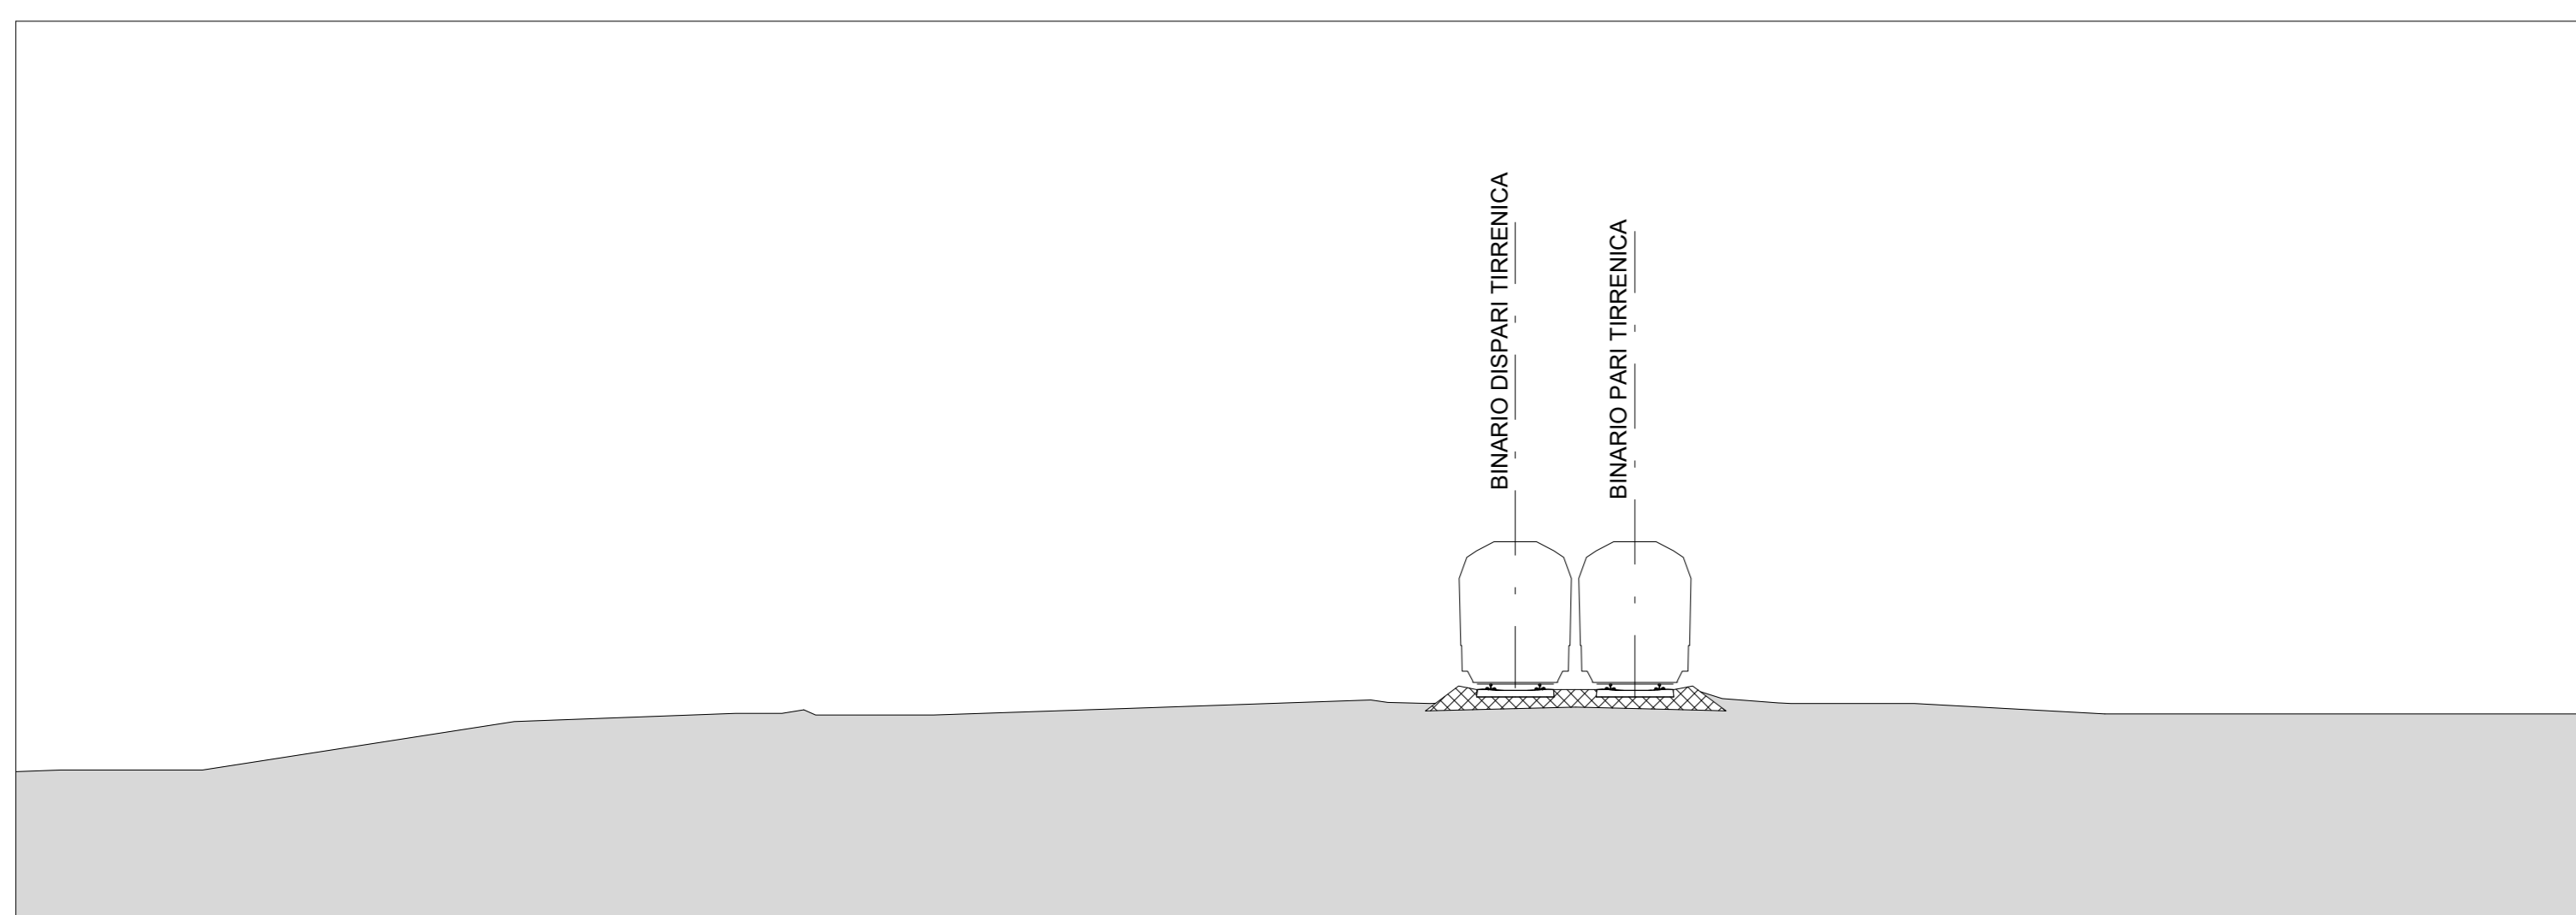


Sez. A1 Ante Operam

1 : 200

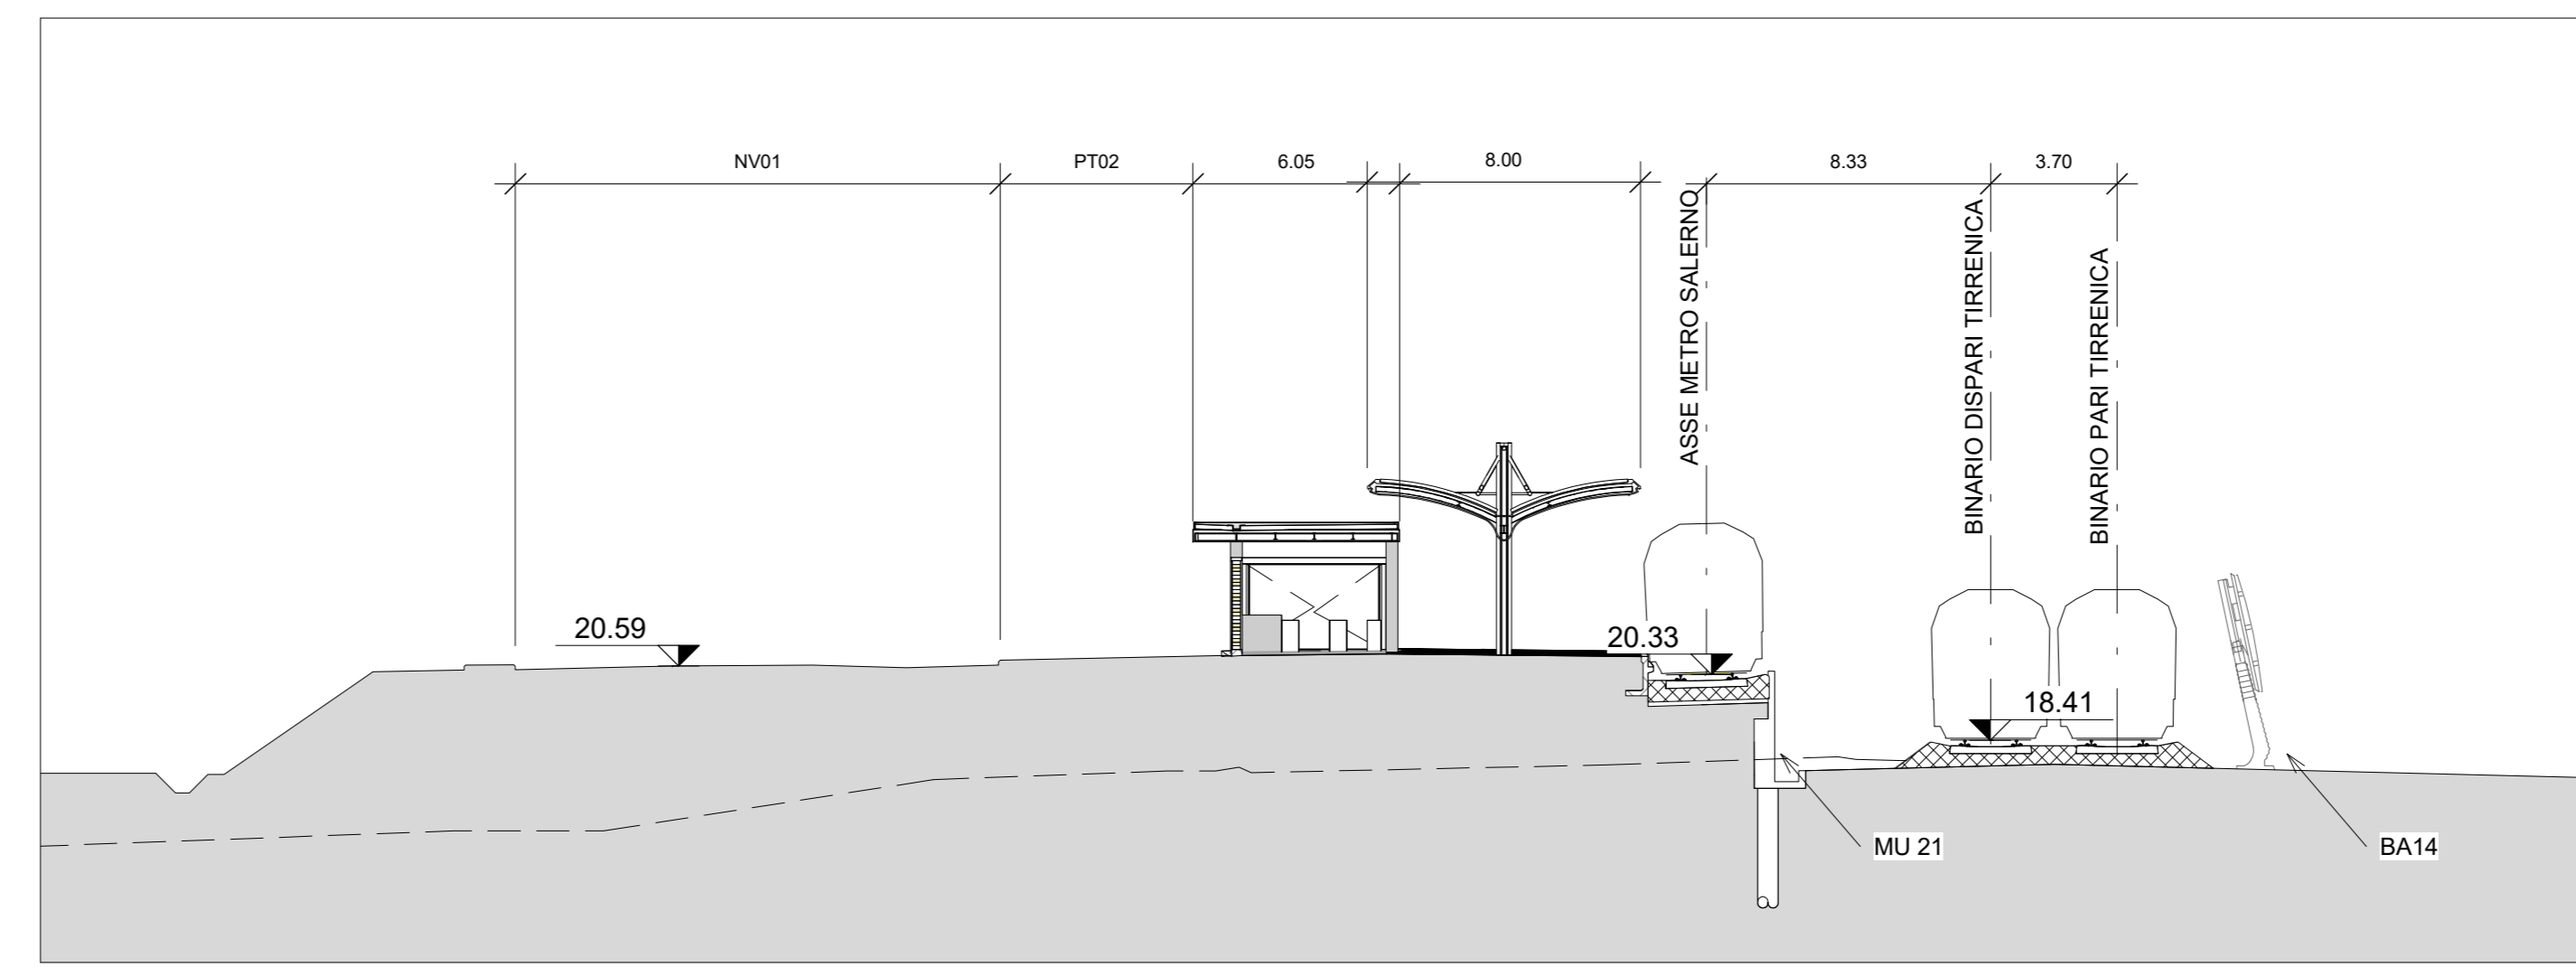

Sez. P1 Post Operam

1 : 200

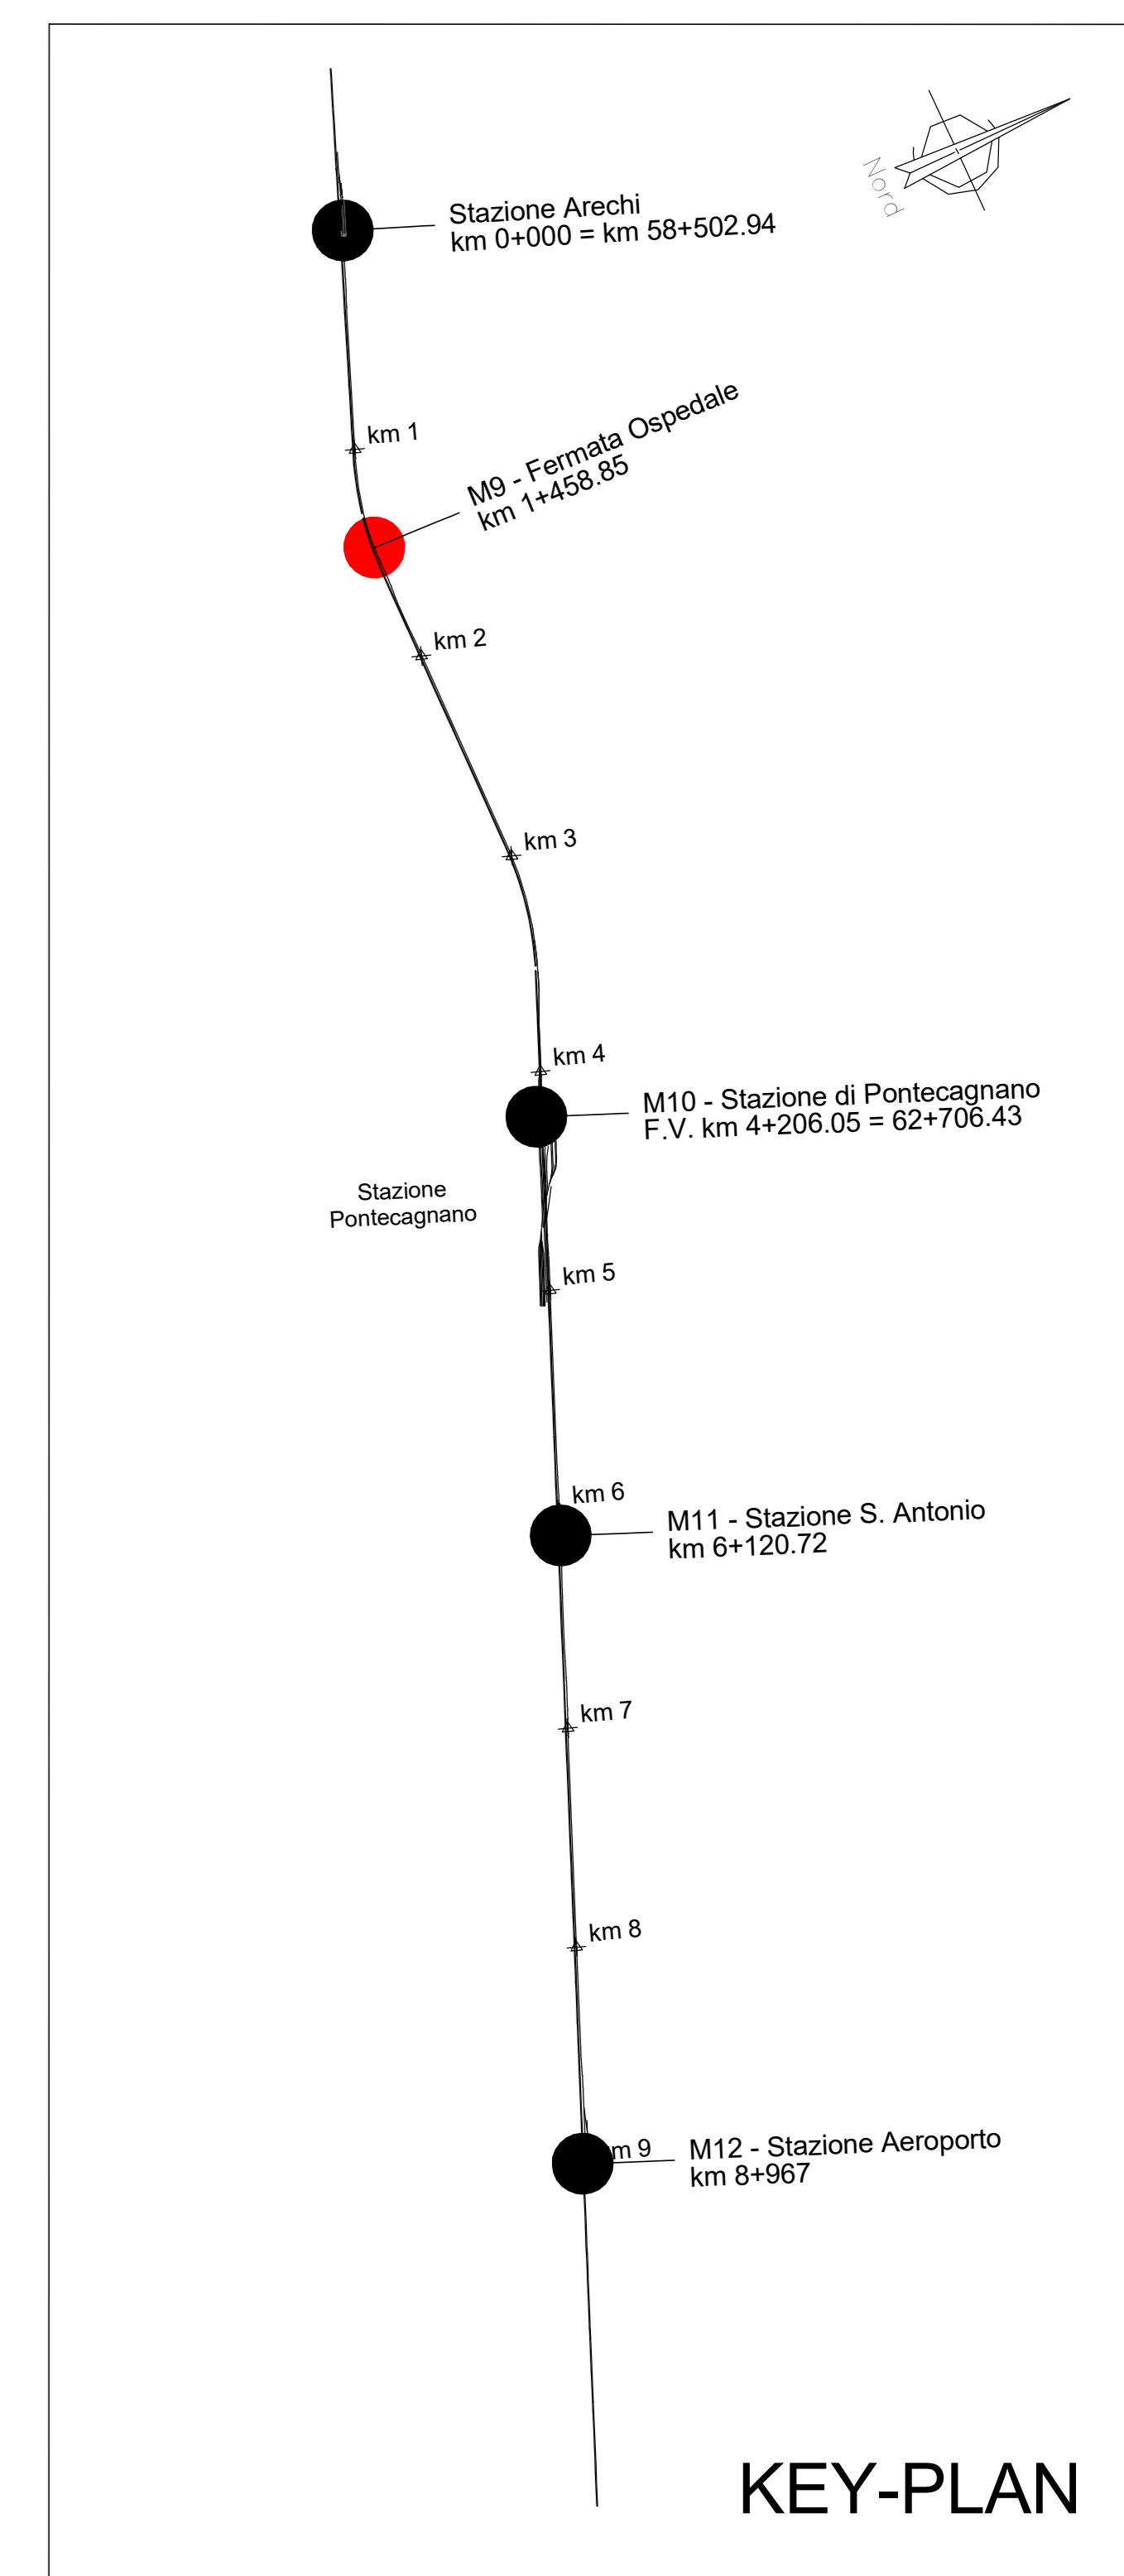

KEY-PLAN

PER LA VIABILITA' VEDI ELABORATO:  
 NN1X 0.0.D.78.L8.NV.01.0.0.001.B  
 NV01 - Nuova viabilita' accesso alla fermata m9  
 Piano-profilo di progetto

COMMITTENTE: **RFI**  
 RETE FERROVIARIA ITALIANA  
 GRUPPO FERROVIE DELLO STATO ITALIANE

PROGETTAZIONE: **ITALFER**  
 GRUPPO FERROVIE DELLO STATO ITALIANE

CUP: J44G19000010001

**U.O. ARCHITETTURA STAZIONI E TERRITORIO**

**PROGETTO DEFINITIVO**

**LINEA SALERNO - PONTECAGNANO AEROPORTO**  
**COMPLETAMENTO METROPOLITANA DI SALERNO**  
**TRATTA ARECHI - PONTECAGNANO AEROPORTO**  
**FABBRICATI VIAGGIATORI**  
 Fermata Ospedale - Elaborati Architettoni  
 Planimetria e sezioni ante e post-operam

SCALA: 1:500

Rev.	Descrizione	Redatto	Data	Verificato	Data	Approvato	Data	Autorizzato Data
A	Emissione Esecutiva	[Firma]	Set-2020	[Firma]	Set-2020	[Firma]	Set-2020	Set-2021
B	Emissione Esecutiva	[Firma]	Gen-2021	[Firma]	Gen-2021	[Firma]	Gen-2021	Gen-2021

nn1x.0.0.d.44.pb.fv.02.0.0.001.b n. Etab.: 701