


Planimetria generale ante operam

1 : 500

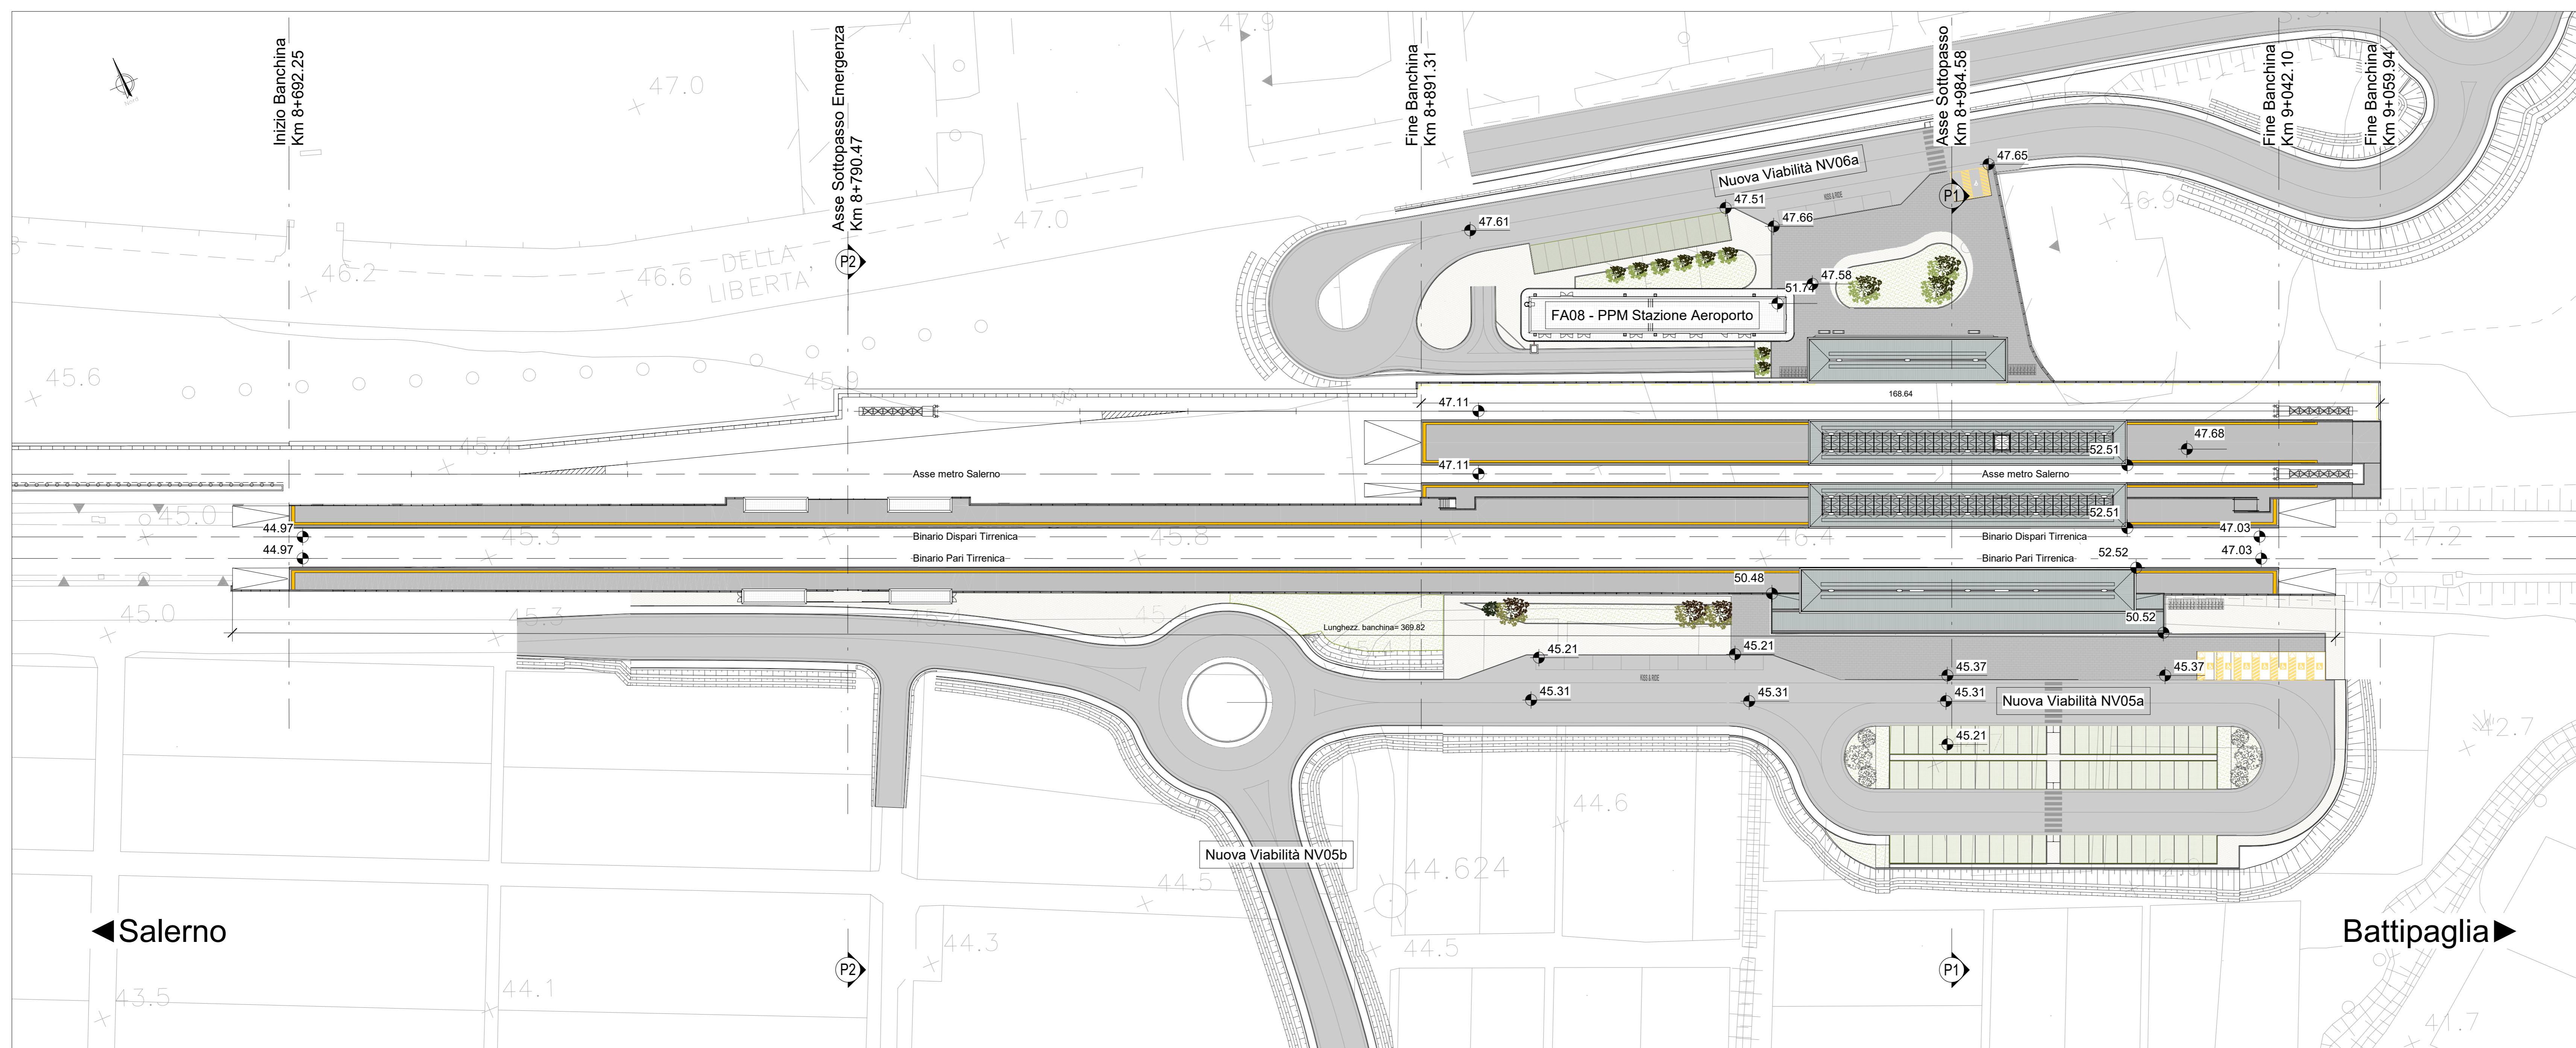

PER LE VIABILITA' VEDI ELABORATI:
 NN1X.0.0.D.78.L8.NV.06.A.0.001
 NV06a - Adeguamento ss18
 Piano-profilo di progetto
 NN1X.0.0.D.78.L8.NV.05.A.0.001
 NV05a - Nuova viabilità di accesso parcheggio sud stazione m12
 Piano-profilo di progetto
 NN1X.0.0.D.78.L8.NV.05.B.0.001
 NV05b - Nuova rotazione su strada locale e riprofilatura rami di innesto
 Piano-profilo di progetto Rotatoria - rami di innesto

COMMITTENTE: **RFI** RETE FERROVIARIA ITALIANA GRUPPO FERROVIE DELLO STATO ITALIANE

PROGETTAZIONE: **ITALFER** GRUPPO FERROVIE DELLO STATO ITALIANE

CUP: J44G19000010001

U.O. ARCHITETTURA STAZIONI E TERRITORIO

PROGETTO DEFINITIVO

LINEA SALERNO - PONTECAGNANO AEROPORTO
COMPLETAMENTO METROPOLITANA DI SALERNO
TRATTA ARECHI - PONTECAGNANO AEROPORTO
FABBRICATI VIAGGIATORI
 Fermata Pontecagnano Aeroporto - Elaborati Architettonici
 Planimetria generale ante e post-operam

SCALA: 1:500

COMMESSA	LOTTO	FASE	ENTE	TIPO DOC.	OPERA/DISCIPLINA	PROGR.	REV.
NN1X	00	D	44	P8	FV0500	001	B

Rev.	Descrizione	Redatto	Data	Verificato	Data	Approvato	Data	Autorizzato Data
A	Emissione Esecutiva	[Firma]	Set-2020	[Firma]	Set-2020	[Firma]	Set-2020	Set-2021
B	Emissione Esecutiva	[Firma]	Gen-2021	[Firma]	Gen-2021	[Firma]	Gen-2021	Gen-2021

ITALFER S.p.A.
 Via Salaria, 1000 - 00198 Roma (RM)
 n. Etab.: 799

Planimetria generale post-operam

1 : 500