



Pianta quota banchina con percorsi tattili per disabili visivi

1 : 200

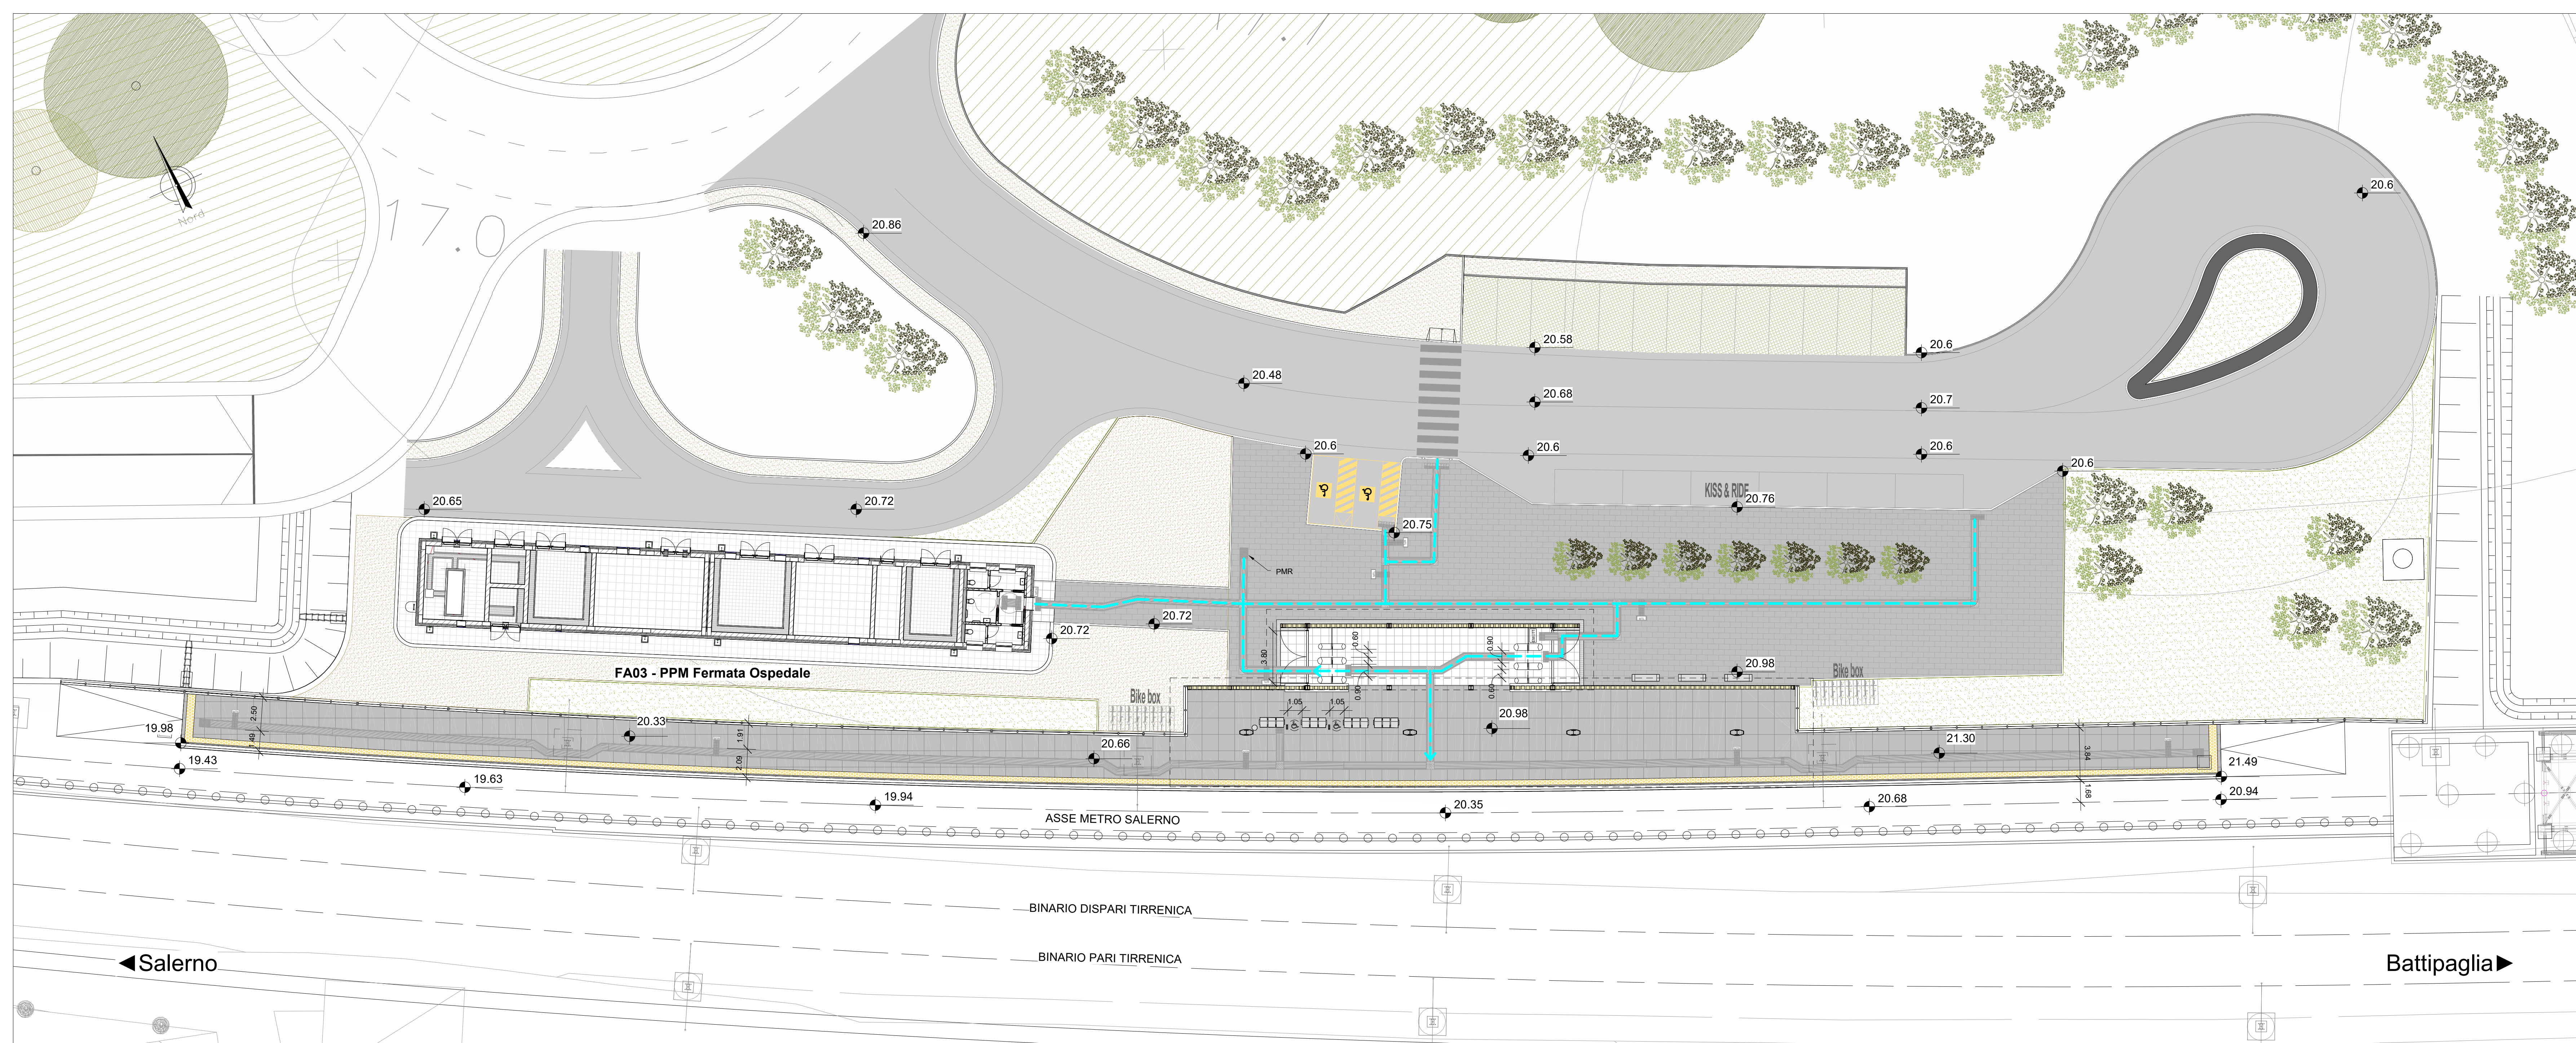

Pianta quota banchina con individuazione del PPO

1 : 200

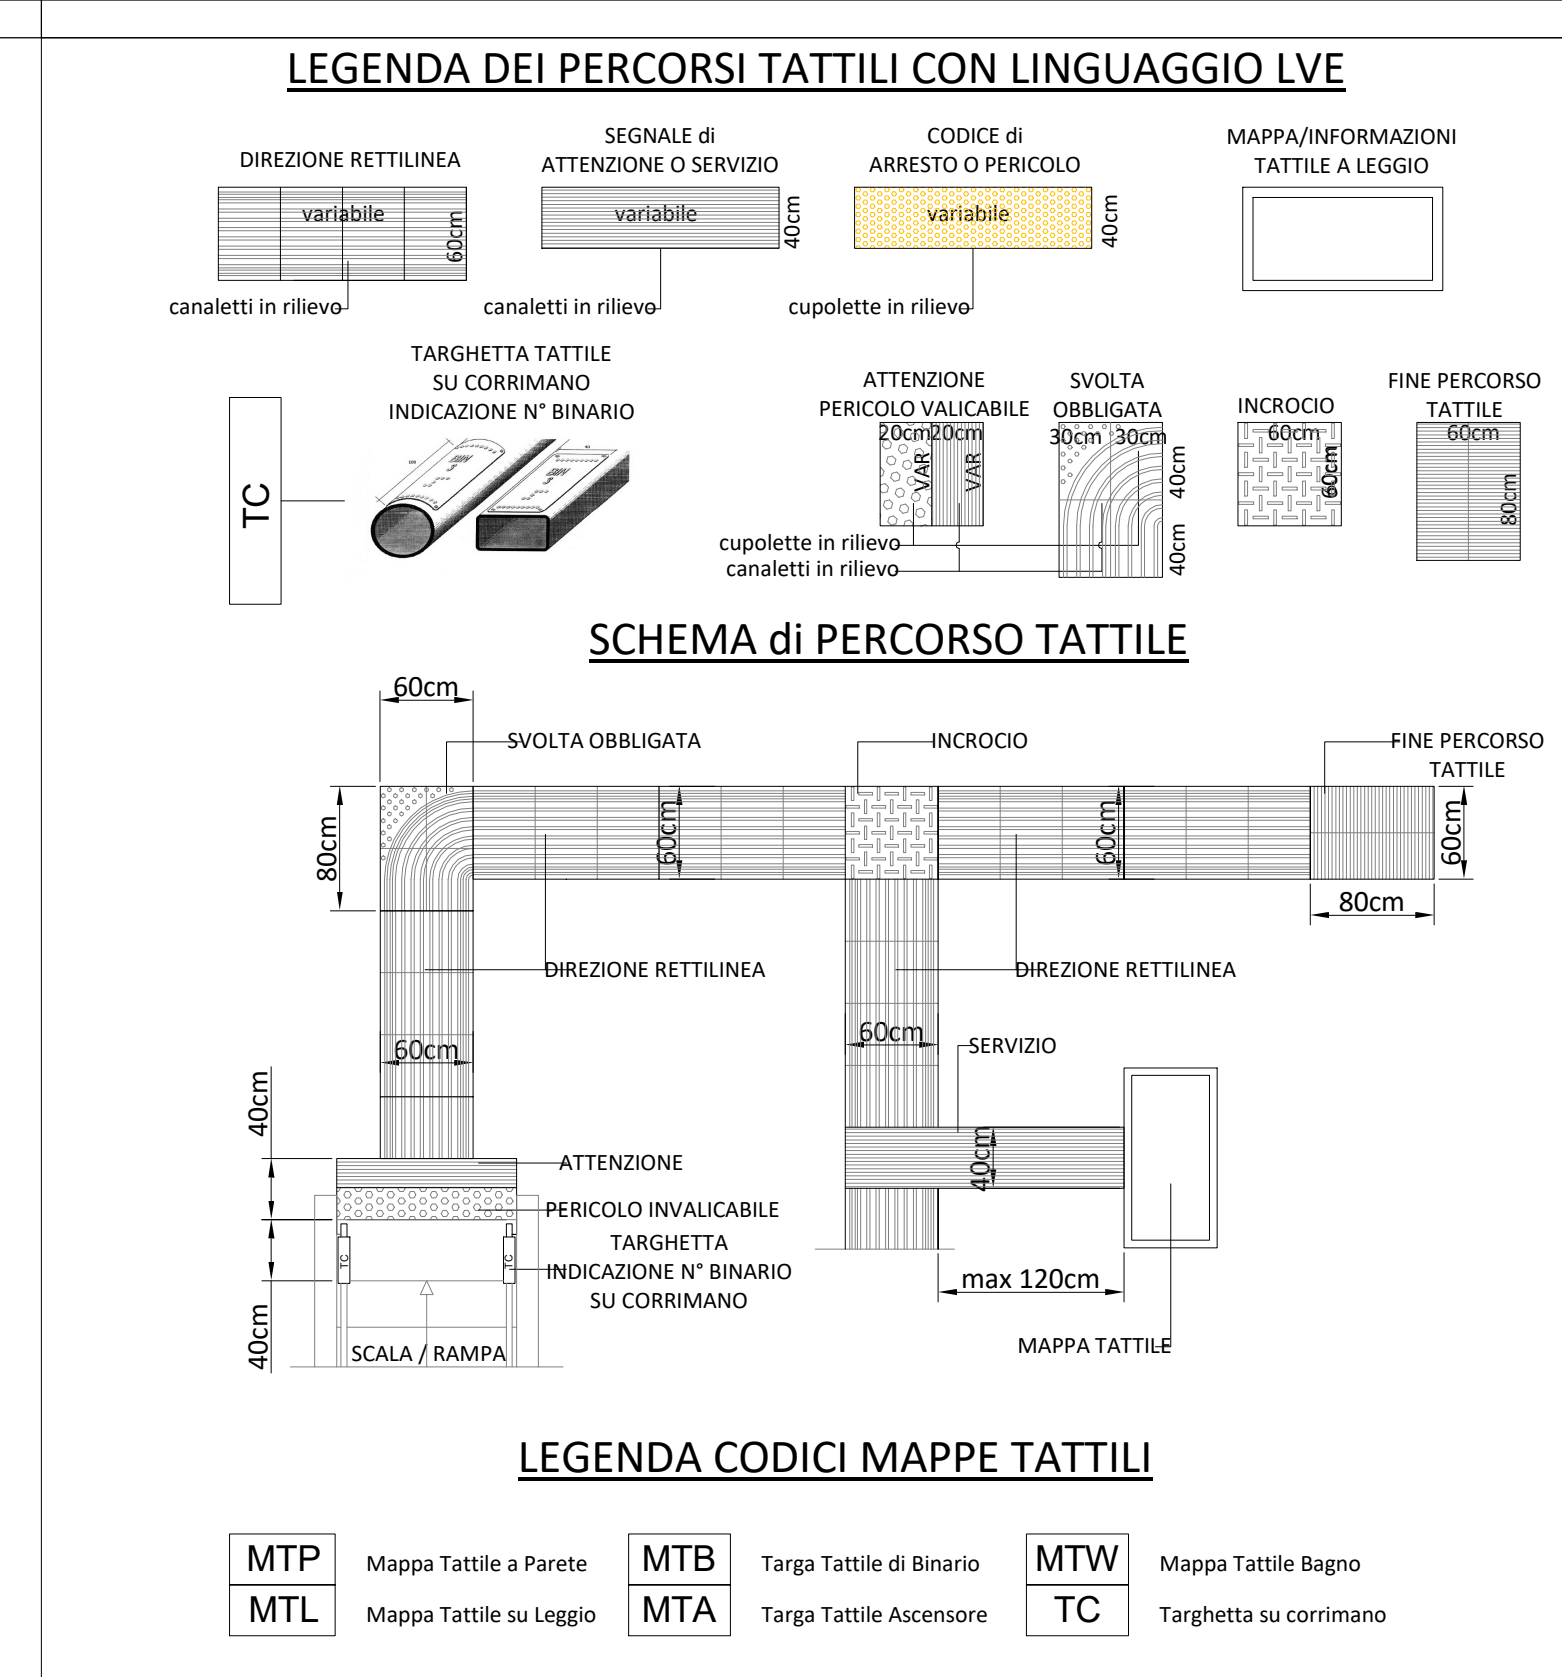

COMMITTENTE:

PROGETTAZIONE:

CUP: J44G19000010001

**U.O. ARCHITETTURA STAZIONI E TERRITORIO**  
**PROGETTO DEFINITIVO**  
**LINEA SALERNO - PONTECAGNANO AEROPORTO**  
**TRATTA ARECHI - PONTECAGNANO AEROPORTO**  
 FABBRICATI VIAGGIATORI  
 Fermata Ospedale - Elaborati Architettoni  
 Pianta a quota banchina con finiture e percorsi tattili per disabili visivi e PPO

SCALA:  
1:200

Rev.	Descrizione	Redatto	Data	Verificato	Data	Approvato	Data	Autorizzato Data
A	Emissione Esecutiva	[Signature]	Gen 2020	[Signature]	Gen 2020	[Signature]	Gen 2020	15/02/2021
B	Emissione Esecutiva	[Signature]	Gen 2021	[Signature]	Gen 2021	[Signature]	Gen 2021	

CC-BY-SA  
 n. Elab. 703