


Segnaletica a messaggio fisso - Piano Banchina
1 : 200

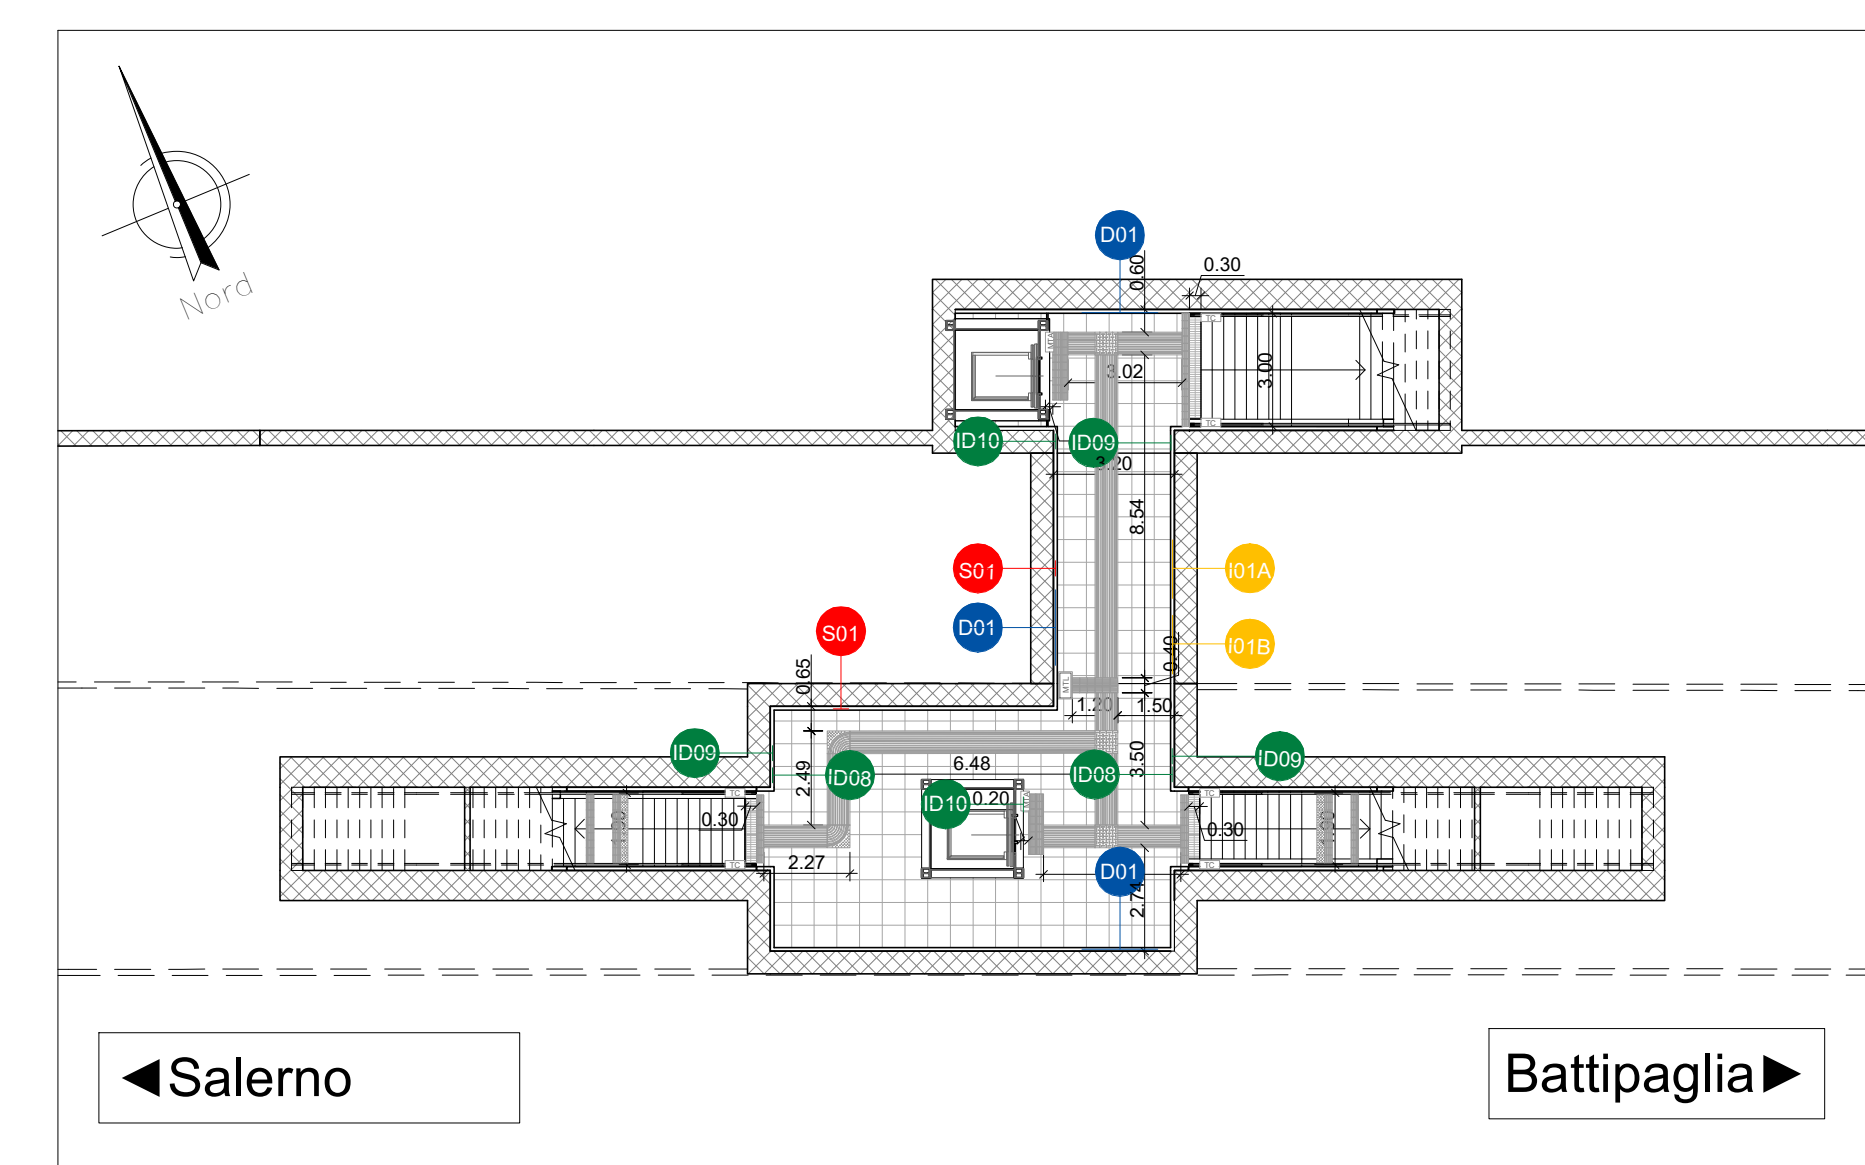

Segnaletica a messaggio fisso - Piano Sottopasso
1 : 200

SEGNALETICA A MESSAGGIO FISSO				
CODICE IDENTIFICATIVO	EMBOLO	DESCRIZIONE	DIMENSIONI	QUANTITA'

COMMITTENTE: **RFI** RETE FERROVIARIA ITALIANA GRUPPO ENERGETICO DELLO STATO ITALIANO

PROGETTAZIONE: **ITALFERR** www.italferr.it

CUP: J44G19000010001

U.O. ARCHITETTURA STAZIONI E TERRITORIO

PROGETTO DEFINITIVO

LINEA SALERNO - PONTECAGNANO AEROPORTO
COMPLETAMENTO METROPOLITANA DI SALERNO
TRATTA ARECHI - PONTECAGNANO AEROPORTO
FABBRICATI VIAGGIATORI

Stazione S. Antonio - Elaborati Architettonici
 Segnaletica a messaggio - Piano Banchina e Sottopasso (su base tatti) con pittogrammi specifici per ciascun cartello identificativo

SCALA: 1:200

COMMESSA LOTTO FASE ENTE TIPO DOC. OPERA/DISCIPLINA PROG. REV.

NN1X 00 0 44 P9 FV0400 003 B

Rev.	Descrizione	Realizzato	Data	Verificato	Data	Approvato	Data	Autore	Data
A	Chiusura Esecutiva	2	Set-2020	1	Set-2020	M. Schiavone	Set-2020		
B	Chiusura Esecutiva	2	Gen-2021	1	Gen-2021	M. Schiavone	Gen-2021		

N.1X.0.0.D.44.P9.FV.04.0.0.003.B

N. Emb. 762