VISTE ARMADIO ALIMENTATORE STABILIZZATO

Vista Anteriore

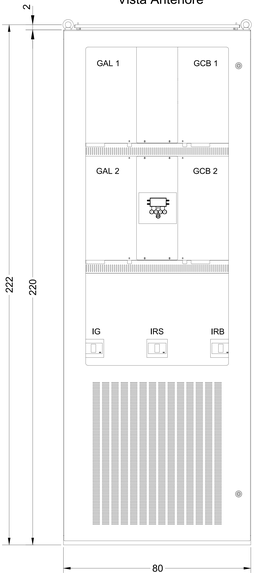

Vista Superiore

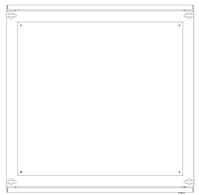

IG: Generale Rete
IR: Ramo Servizi
IB: Ramo Batterie

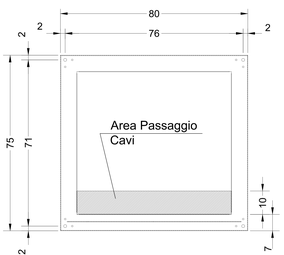

Vista Laterale

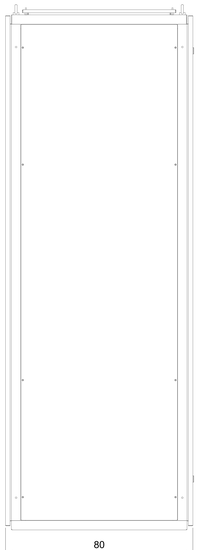

VISTE ARMADIO BATTERIE

Vista Frontale/Laterale - Senza Pannelli

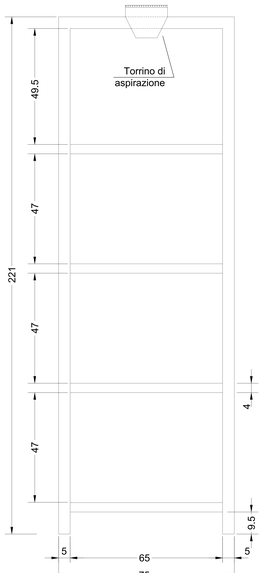

Vista Frontale

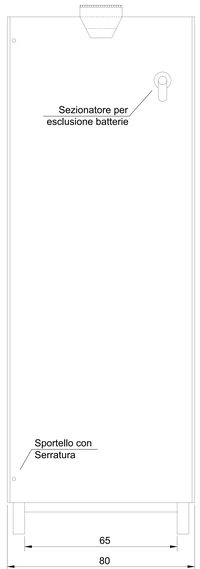

Vista Laterale

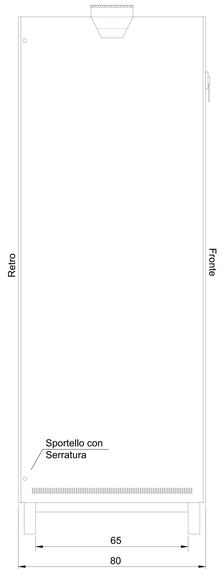

Vista Superiore - Senza Pannelli

Vista Superiore

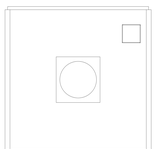

Caratteristiche:

Pannelli: verniciati bucciato spess. 15/10
Supporti: zincati spessore 30/10
Ripiani/tetto: zincati spessore 20/10
Portina in Lexan

COMMITTENTE:

RFI RETE FERROVIARIA ITALIANA
GRUPPO FERROVIE DELLO STATO ITALIANE

PROGETTAZIONE:

ITALFERR
GRUPPO FERROVIE DELLO STATO ITALIANE

U.O. TECNOLOGIE SUD

PROGETTO DEFINITIVO

LINEA SALERNO - PONTECAGNANO AEROPORTO
COMPLETAMENTO METROPOLITANA DI SALERNO
TRATTA ARECHI - PONTECAGNANO AEROPORTO

IMPIANTI SSE E CABINA TE
SSE Pontecagnano
Viste di Assieme Quadro Carica Batterie

SCALA: 1 : 10

COMMESSA	LOTTO	FASE	ENTE	TIPO DOC.	OPERA/DISCIPLINA	PROGR.	REV.
N N 1 X	0 0	D	6 7	B X	S E 0 0 0 0	0 0 4	A

Rev.	Descrizione	Redatto	Data	Verificato	Data	Approvato	Data	Autorizzato Data
A	Emissione Esecutiva	G. Cicione A. Lo Giudice A. Lo Giudice	06/2021	V. Romano G. Cicione G. Cicione	06/2021	A. Lo Giudice A. Lo Giudice A. Lo Giudice	06/2021	A. Nicolai A. Nicolai A. Nicolai

File: NN1X00D67B0B0000000A4 - A00SEM_GE0_DEF

n. Elab.: