



VISTA ARMADIO N3 CABINA TE

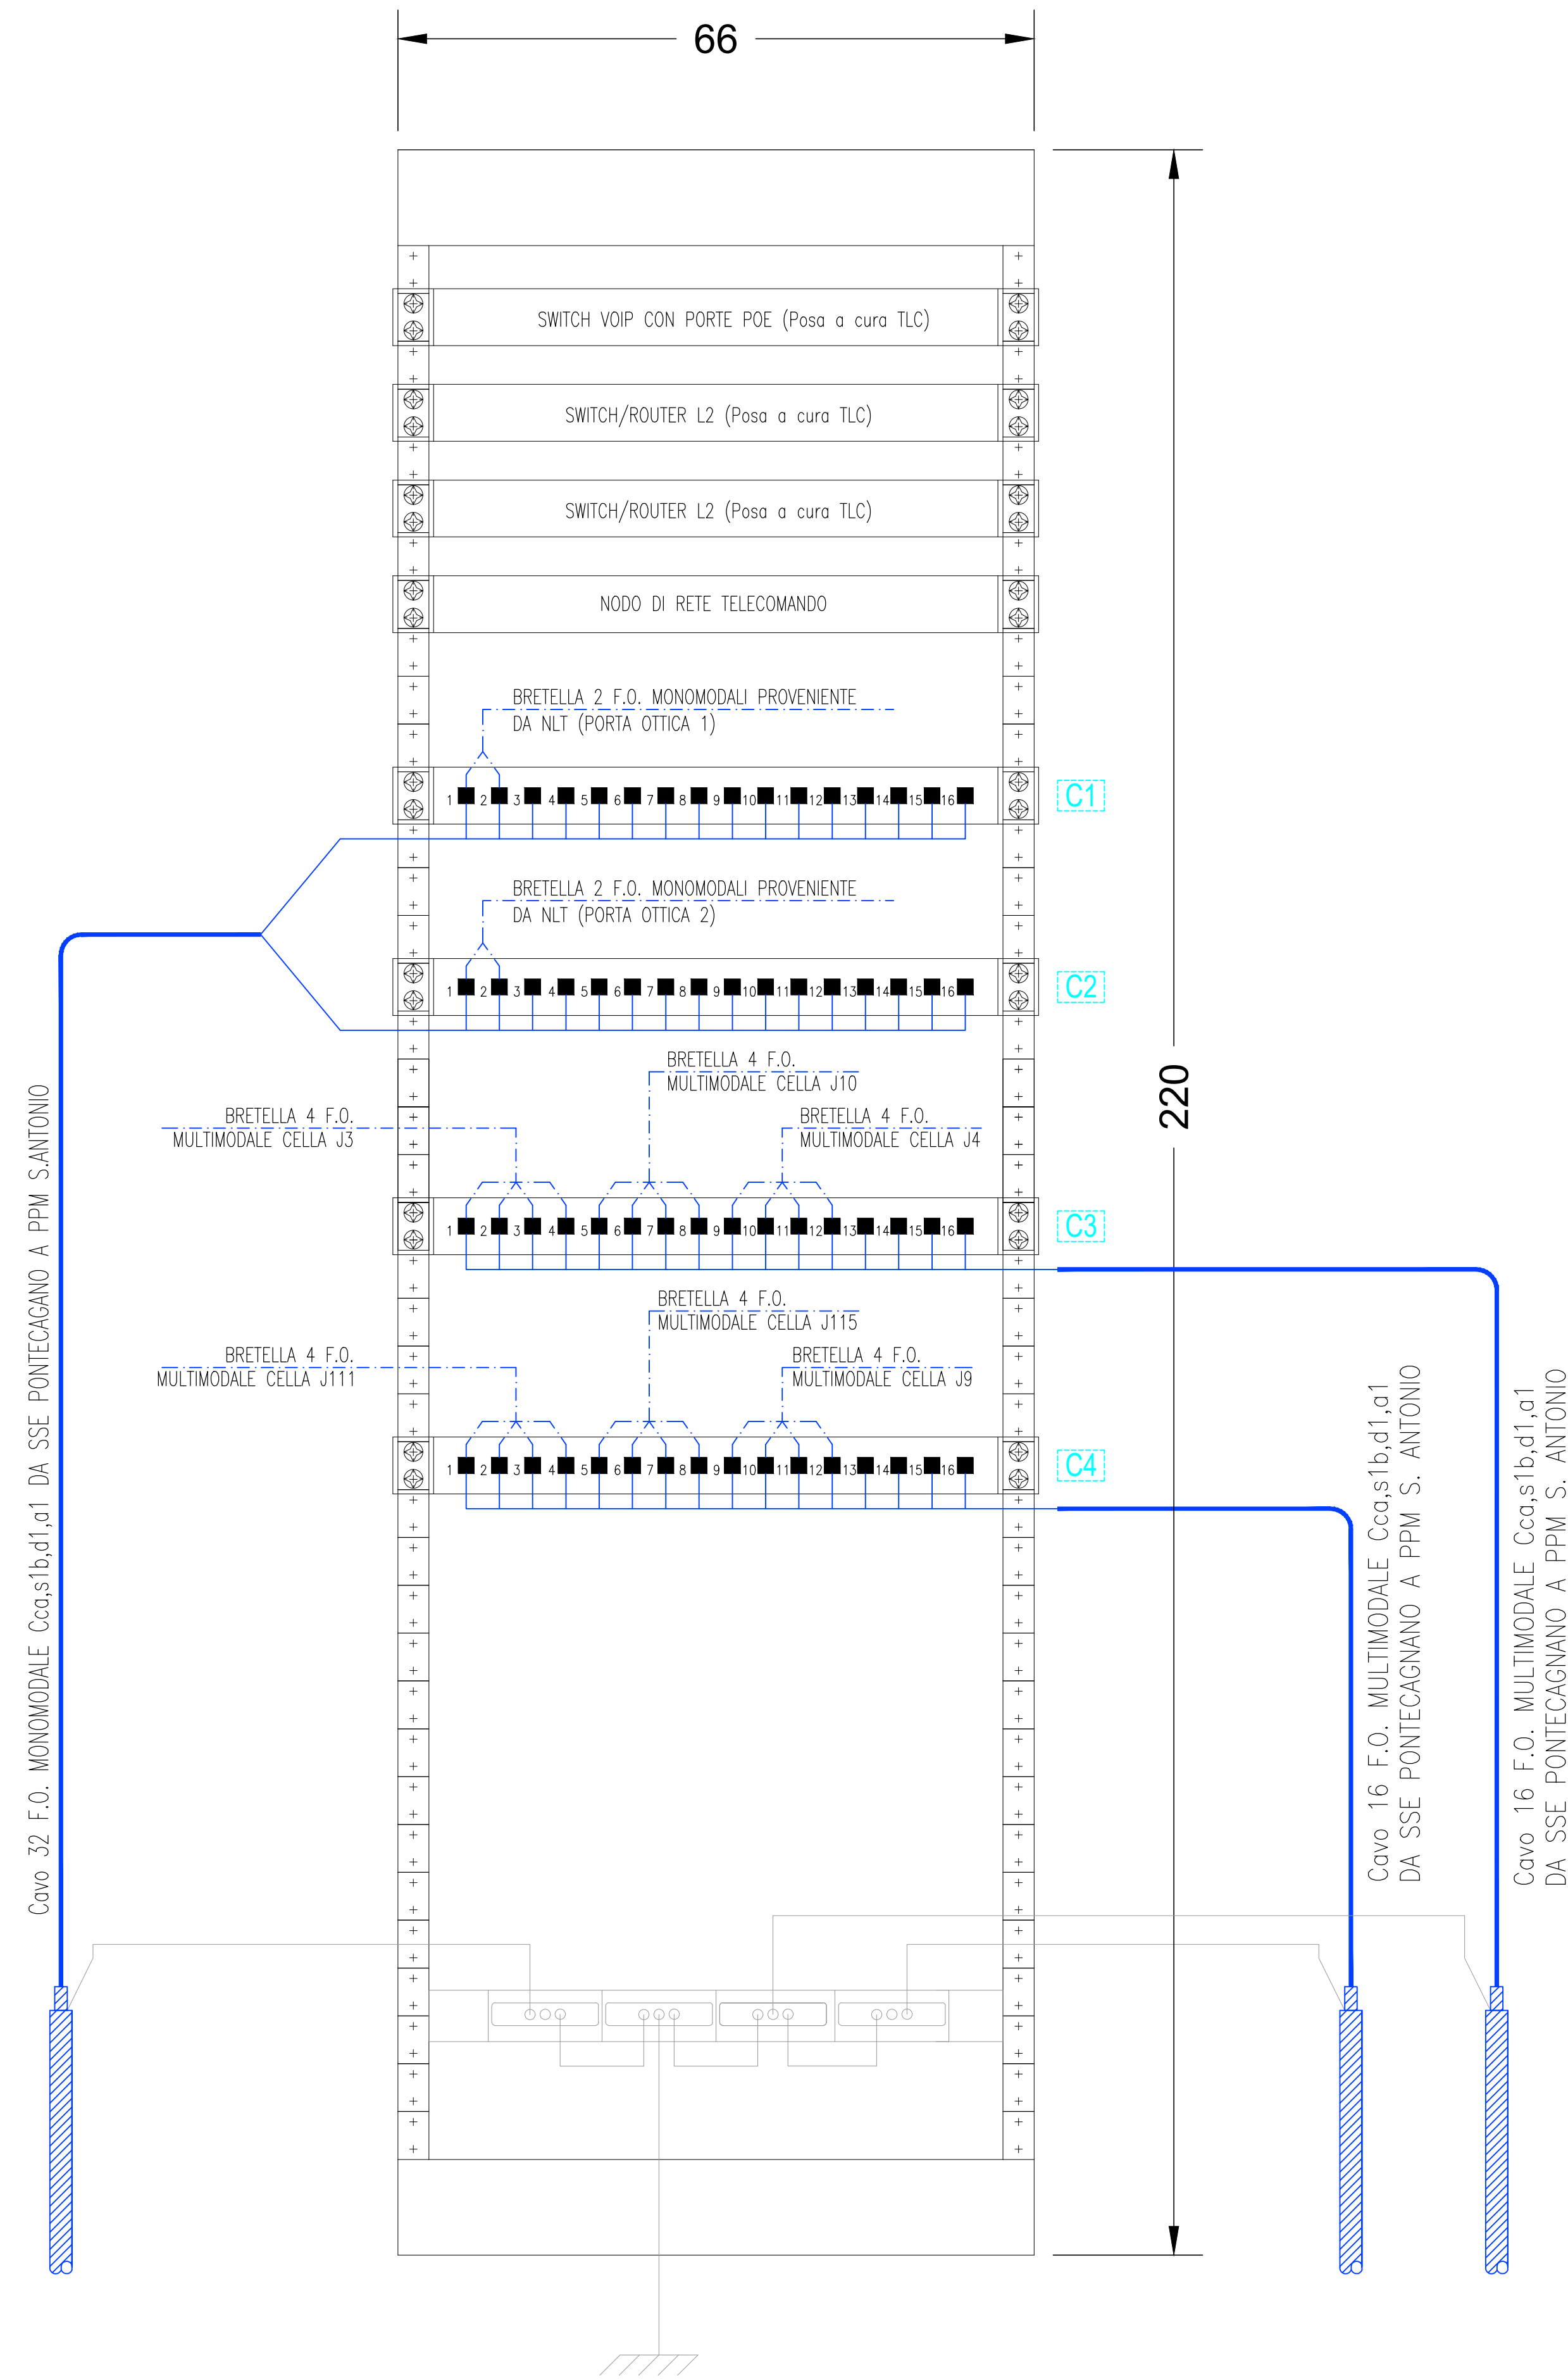

VISTA ARMADIO N3 F.T.

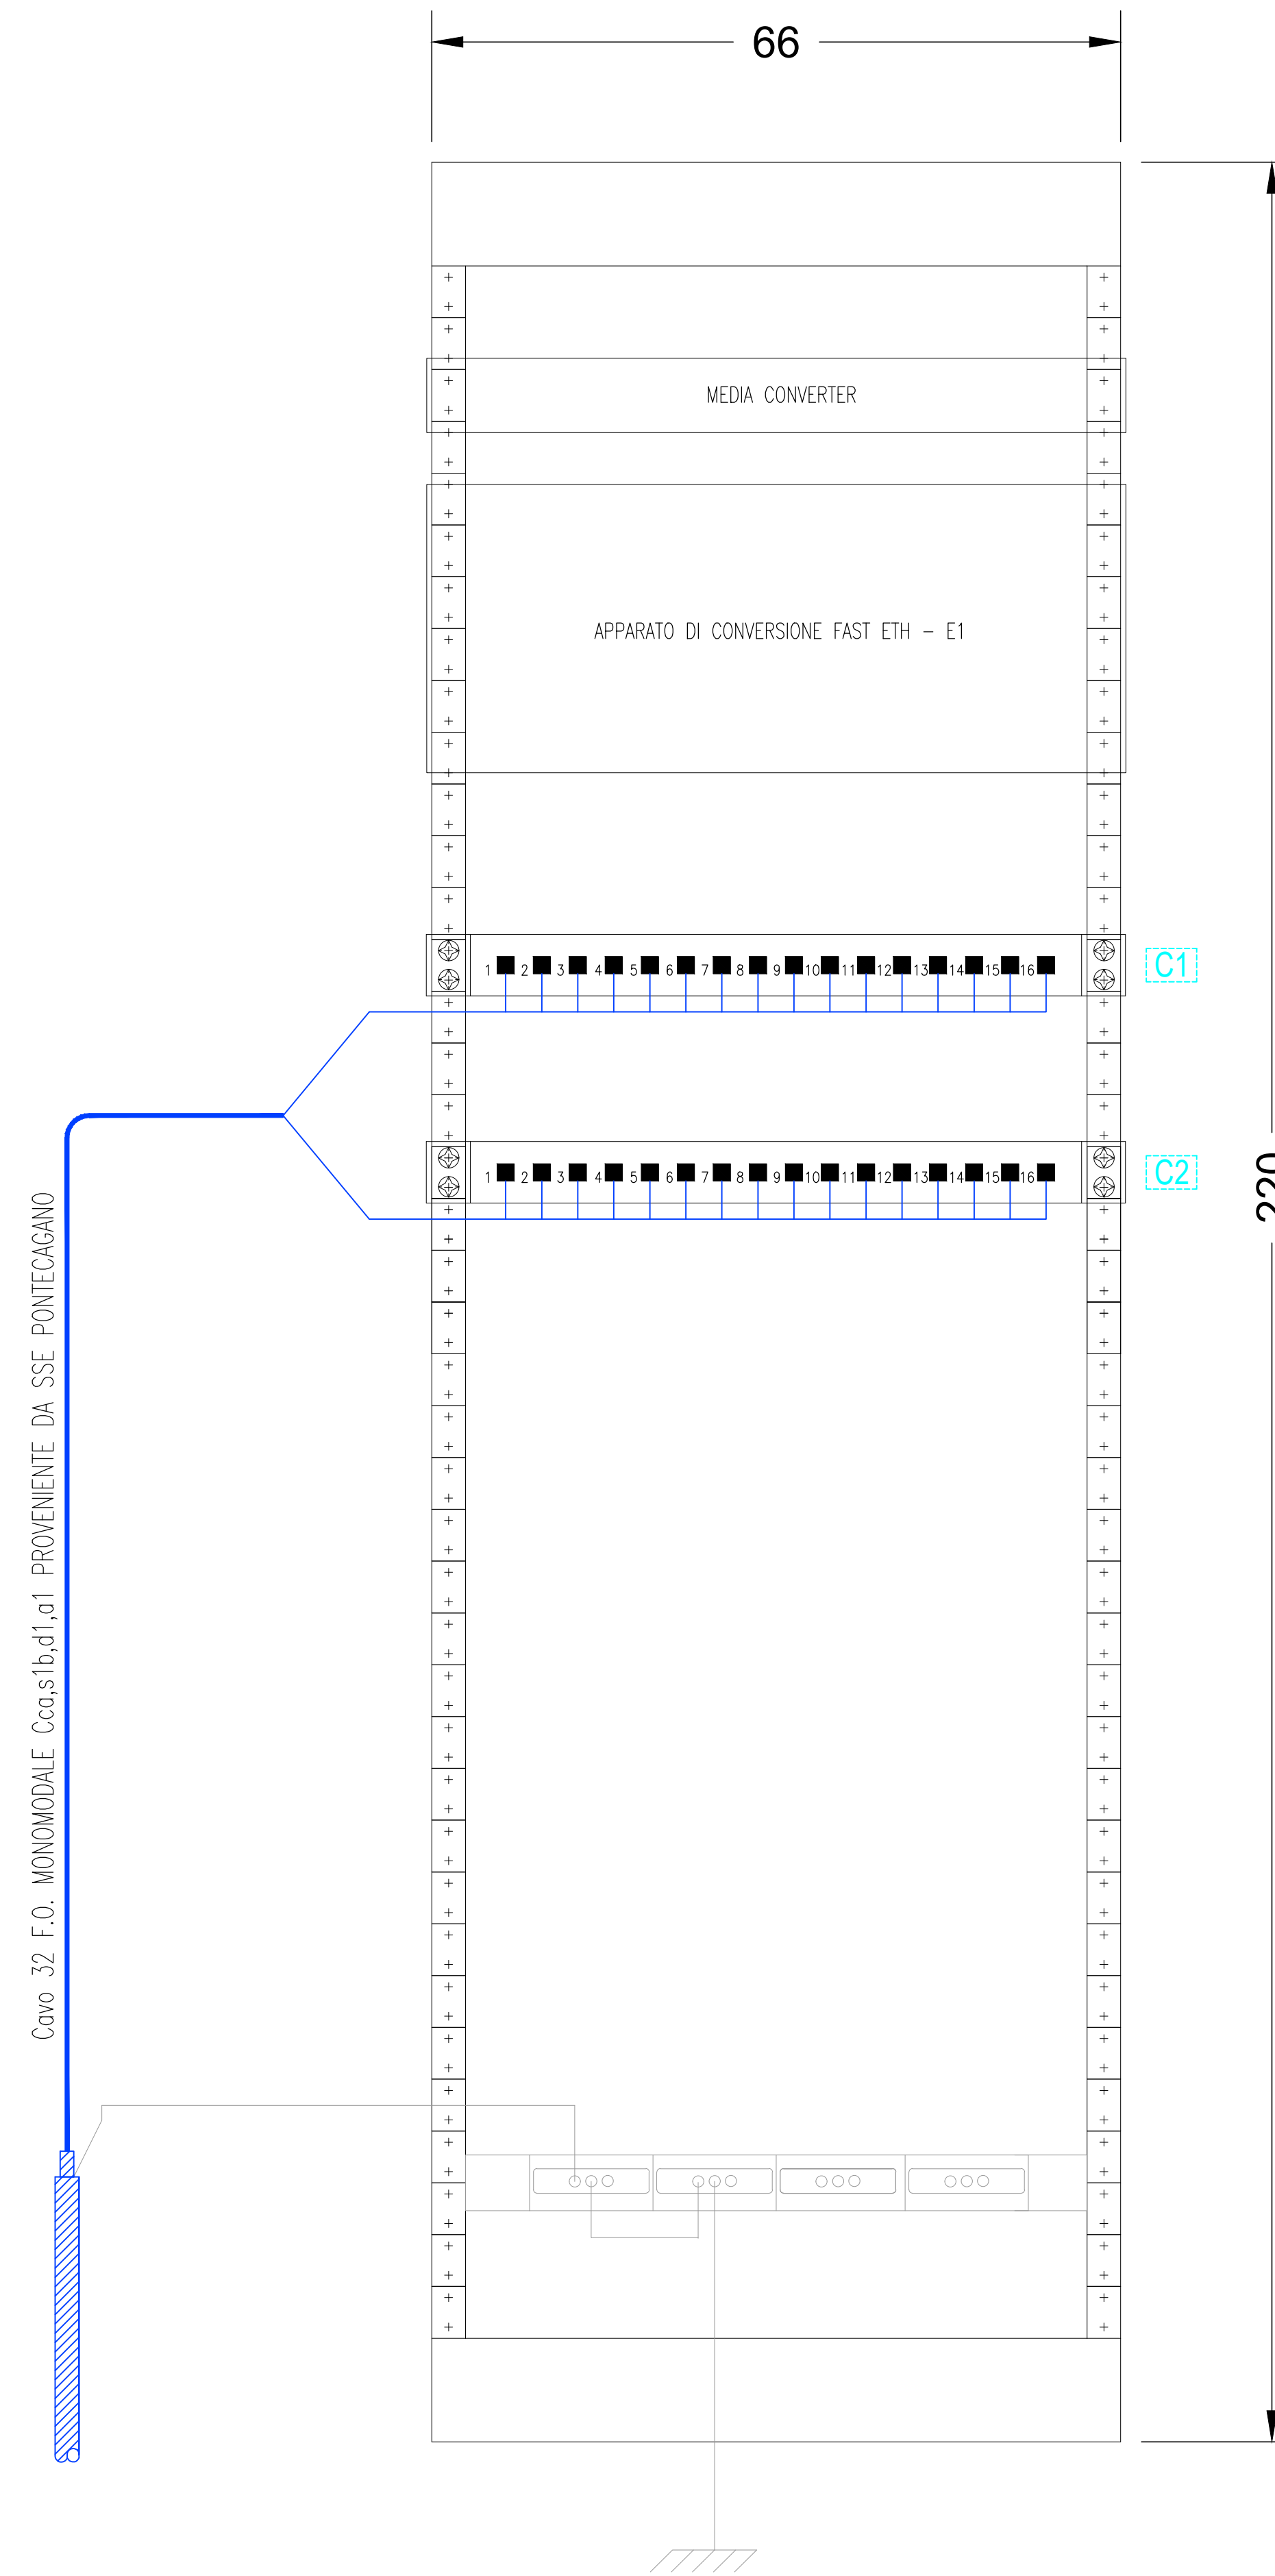

COMMITTENTE:  **RFI**
RETE FERROVIARIA ITALIANA
GRUPPO FERROVIE DELLO STATO ITALIANE

PROGETTAZIONE:  **ITALFERR**
GRUPPO FERROVIE DELLO STATO ITALIANE

U.O. TECNOLOGIE SUD

PROGETTO DEFINITIVO

**LINEA SALERNO - PONTECAGNANO AEROPORTO
COMPLETAMENTO METROPOLITANA DI SALERNO
TRATTA ARECHI - PONTECAGNANO AEROPORTO**

IMPIANTI SSE E CABINA TE
SSE Pontecagnano
Viste di Assieme Armadio TLC

SCALA:
1 : 10

COMMESSA	LOTTO	FASE	ENTE	TIPO DOC.	OPERA/DISCIPLINA	PROGR.	REV.
NN1X	00	D	67	BK	SE0000	005	A

Rev.	Descrizione	Redatto	Data	Verificato	Data	Approvato	Data	Autorizzato Data
A	Emissione Esecutiva	G. D'Addato	09/2020	L. Surace	09/2020	M. Di Vito	09/2020	A. Prieta 09/2020

File: NN1X00D67BKSE000005A - ASSIEME N3_DEF n. Elab.: