


PLANIMETRIA MARCIAPIEDI 1:200

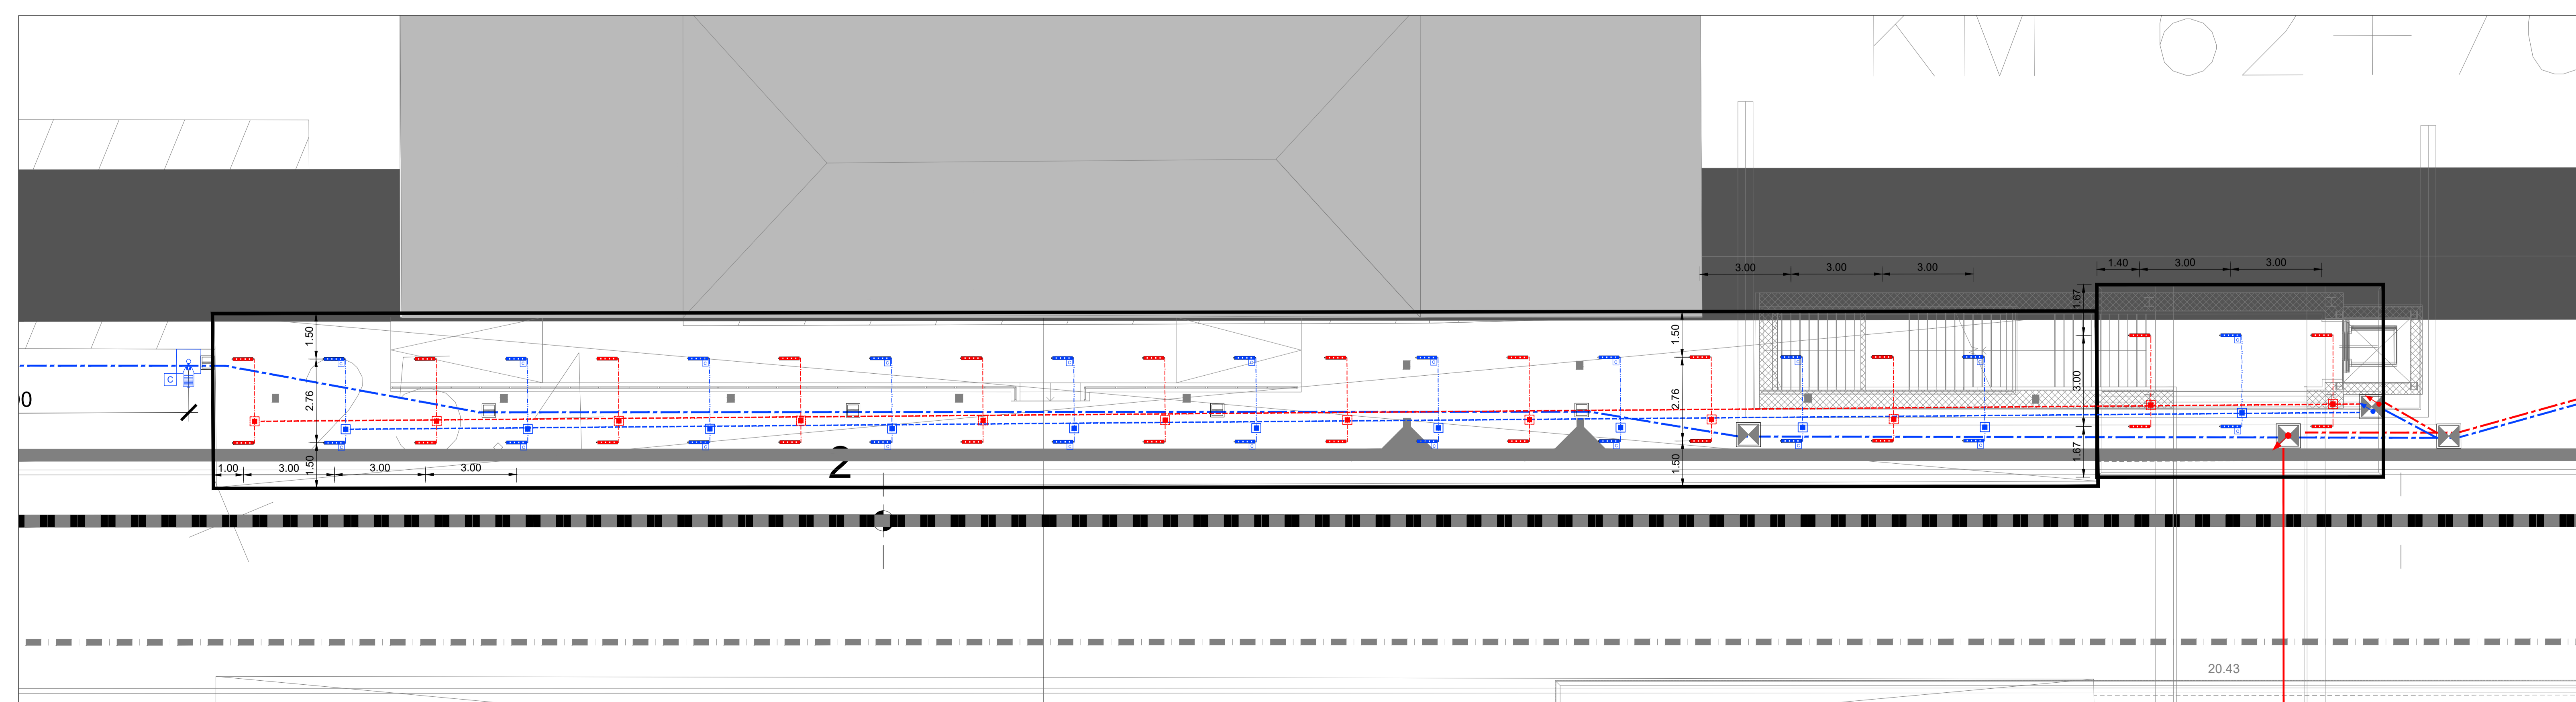

PLANIMETRIA PENSILINA 1:100

LEGENDA SIMBOLI	
	Palina in vetroresina H4m, blocco fond. 90x90x100cm. Apparecchio illuminante LED 2xW - Flusso 906lm - Critica stradale, corpo in Al pressofuso, grado di protezione IP66, classe II. Installazione testa palo.
	Palina in vetroresina H4m, blocco fond. 90x90x100cm. 2 apparecchi illuminanti LED 2xW - Flusso 906lm - Critica stradale, corpo in Al pressofuso, grado di protezione IP66, classe II. Installazione testa palo.
	Lampada LED per illuminazione pensiline e sottopassi, corpo in alluminio anodizzato con vetro piano temperato spessore 4 mm, IK08, IP65, classe di isolamento II, LED 29W, 3193lm.
	Indica apparecchi alimentati da circuito di continuità (no-break)
	Canalizzazione interna in doppio tubo PVC Ø100mm - Impianti linea "Normale"
	Canalizzazione interna in doppio tubo PVC Ø100mm - Impianti linea "No-Break"
	Canaletta 200x75 posata nel controsoffitto - Linea "Normale"
	Canaletta 200x75 posata nel controsoffitto - Linea "No-Break"
	Tubo in PVC Ø25 circuiti "Normale/Preferenziate"
	Tubo in PVC Ø25 circuiti "No-break"
	Pozzetto in c/c 45x45x30cm per derivazione e/o raccordo alle apparecchiature di illuminazione - Completo di setto in c/c per separazione linee Normale/NB - Chiusura zincata da riempimento porta pavimentazione
	Pozzetto in c/c 60x60x60cm per risalita cavi dal sottopasso - Completo di setto in c/c per separazione linee Normale/NB - Chiusura zincata da riempimento porta pavimentazione
	Montante salita/discesa
	Scatole di derivazione

NOTA:  
 1. LE CANALIZZAZIONI E L'ILLUMINAZIONE DEI MARCIAPIEDI PRESENTI IN QUESTA TAVOLA COINCIDONO CON QUELLE MOSTRATE SULLA TAVOLA NN1X10D67PALF04B4143A  
 2. DALLA TAVOLA NN1X10D67PALF04B4143A SONO STATE COMPUTATE SOLO LE VIE CAVI.

COMMITTENTE:

PROGETTAZIONE:

U.O. TECNOLOGIE SUD

PROGETTO DEFINITIVO

LINEA SALERNO - PONTECAGNANO AEROPORTO  
 COMPLETAMENTO METROPOLITANA DI SALERNO  
 TRATTA ARECHI - PONTECAGNANO AEROPORTO

LF04 - STAZIONE M10 PONTECAGNANO

LF04-B STAZIONE M10  
 PLANIMETRIA MARCIAPIEDI E PENSILINE CON DISPOSIZIONE CAVIDOTTI LED  
 APPARECCHIATURE M10

SCALA: 1:200

COMMESSA	LOTTO	FASE	ENTE	TIPO DOC.	OPERAZIONE	DISCIPLINA	PROGR.	REV.
NN1X	00	67	PA	LF04B4	051	A		

Rev.	Descrizione	Redatto	Data	Verificato	Data	Approvato	Data	Autorizzato	Data
A	Emissione Definitiva	F. M...	12/2024	M. S...	12/2024	M. S...	12/2024		

File: \_\_\_\_\_ n. Esib. \_\_\_\_\_