



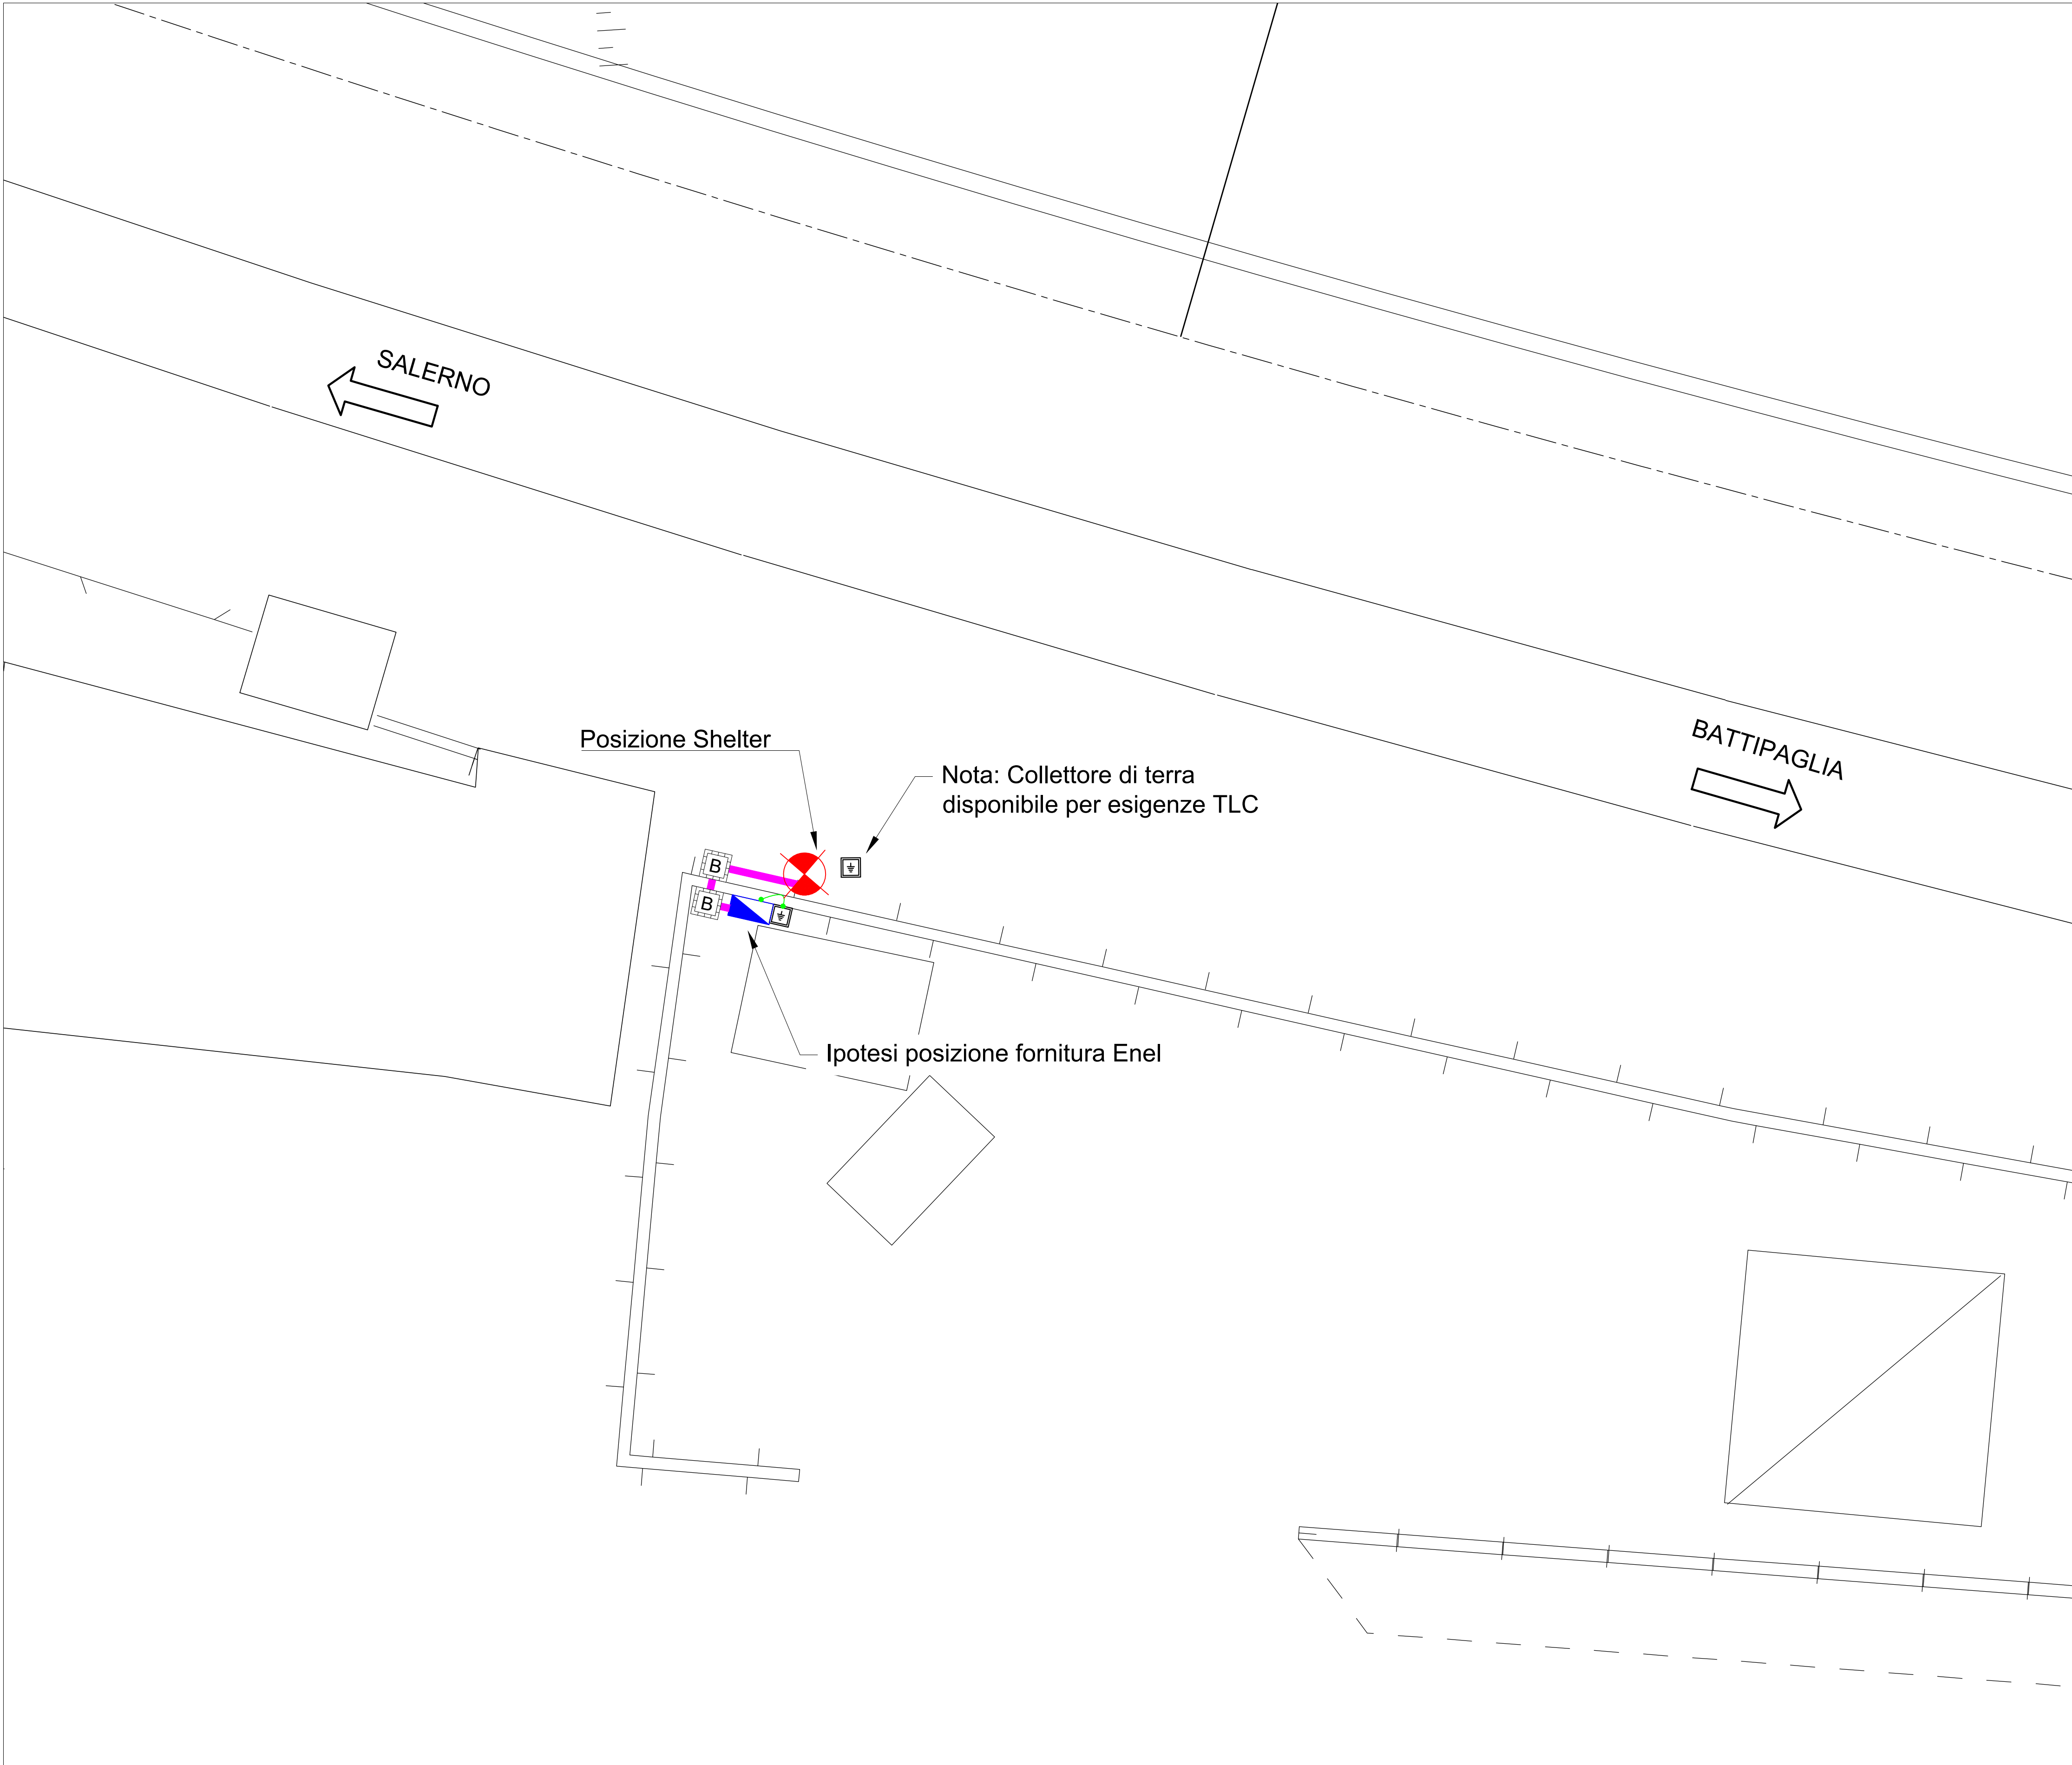

NUOVO SITO RADIO INTERMEDIO
SALERNO-PONTECAGNANO

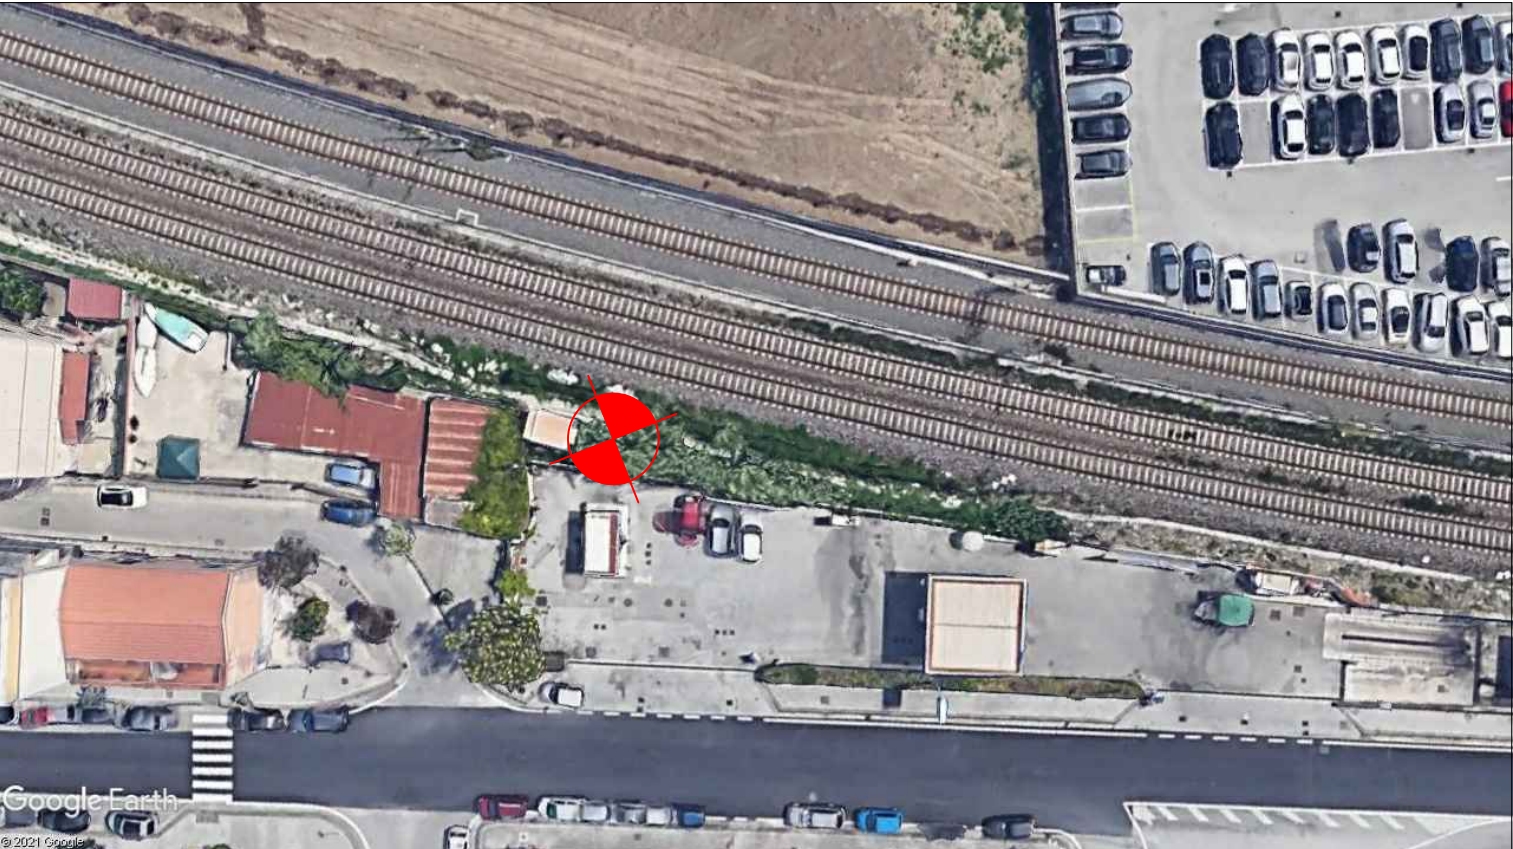

KEYPLAN
Coordinate orientative: - Latitudine: 40° 39' 16.42" N - Longitudine: 14° 48' 25.21" E

LEGENDA SIMBOLI	
	Posizione Shelter
	Posizione ipotetica fornitura gestore di rete
	Tubazione in PVC Ø100 interrato
	Pozzetto in CLS prefabbricato, dim. interne 45x45x45 cm senza fondo, contenente dispersore di terra a picchetto in acciaio ramato di L=1,5 m e diametro Ø30mm
	Cavo FG17, sez. 25 mm², per colleg. dispersore a collettore di terra quadro elettrico/Scheller
	Pozzetto 45x45x45 cm dotato di chiusino in ghisa sferoidale D250

COMMITTENTE:


RETE FERROVIARIA ITALIANA
GRUPPO FERROVIE DELLO STATO ITALIANE

PROGETTAZIONE:


GRUPPO FERROVIE DELLO STATO ITALIANE

U.O. TECNOLOGIE SUD

PROGETTO DEFINITIVO

LINEA SALERNO - PONTECAGNANO AEROPORTO
COMPLETAMENTO METROPOLITANA DI SALERNO
TRATTA ARECHI - PONTECAGNANO AEROPORTO

LF07 - IMPIANTI LFM PER LE TLC METRO SALERNO
LF07-D - IMPIANTI LFM DI ALIMENTAZIONE IMPIANTI TLC POSTO 4 -
NUOVO SITO RADIO INTERMEDIO SALERNO-PONTECAGNANO

PLANIMETRIA IMPIANTO ALIMENTAZIONE SHELTER CON DISPOSIZIONE CAVIDOTTI
ED APPARECCHIATURE E PARTICOLARI COSTRUTTIVI

SCALA:

1:100

COMMESSA LOTTO FASE ENTE TIPO DOC. OPERA/DISCIPLINA PROGR. REV.

NN1X 00 D 67 PA LF07D5 105 A

Rev.	Descrizione	Redatto	Data	Verificato	Data	Approvato	Data	Autorizzato Data
A	Emissione Esecutiva	F. Massari	12/2020	S.M. Spadavecchia	12/2020	M. D'Angelo	12/2020	A. Presta 12/2020



File: n. Elab.: