


PLANIMETRIA DI DETTAGLIO (SCALA 1:200)

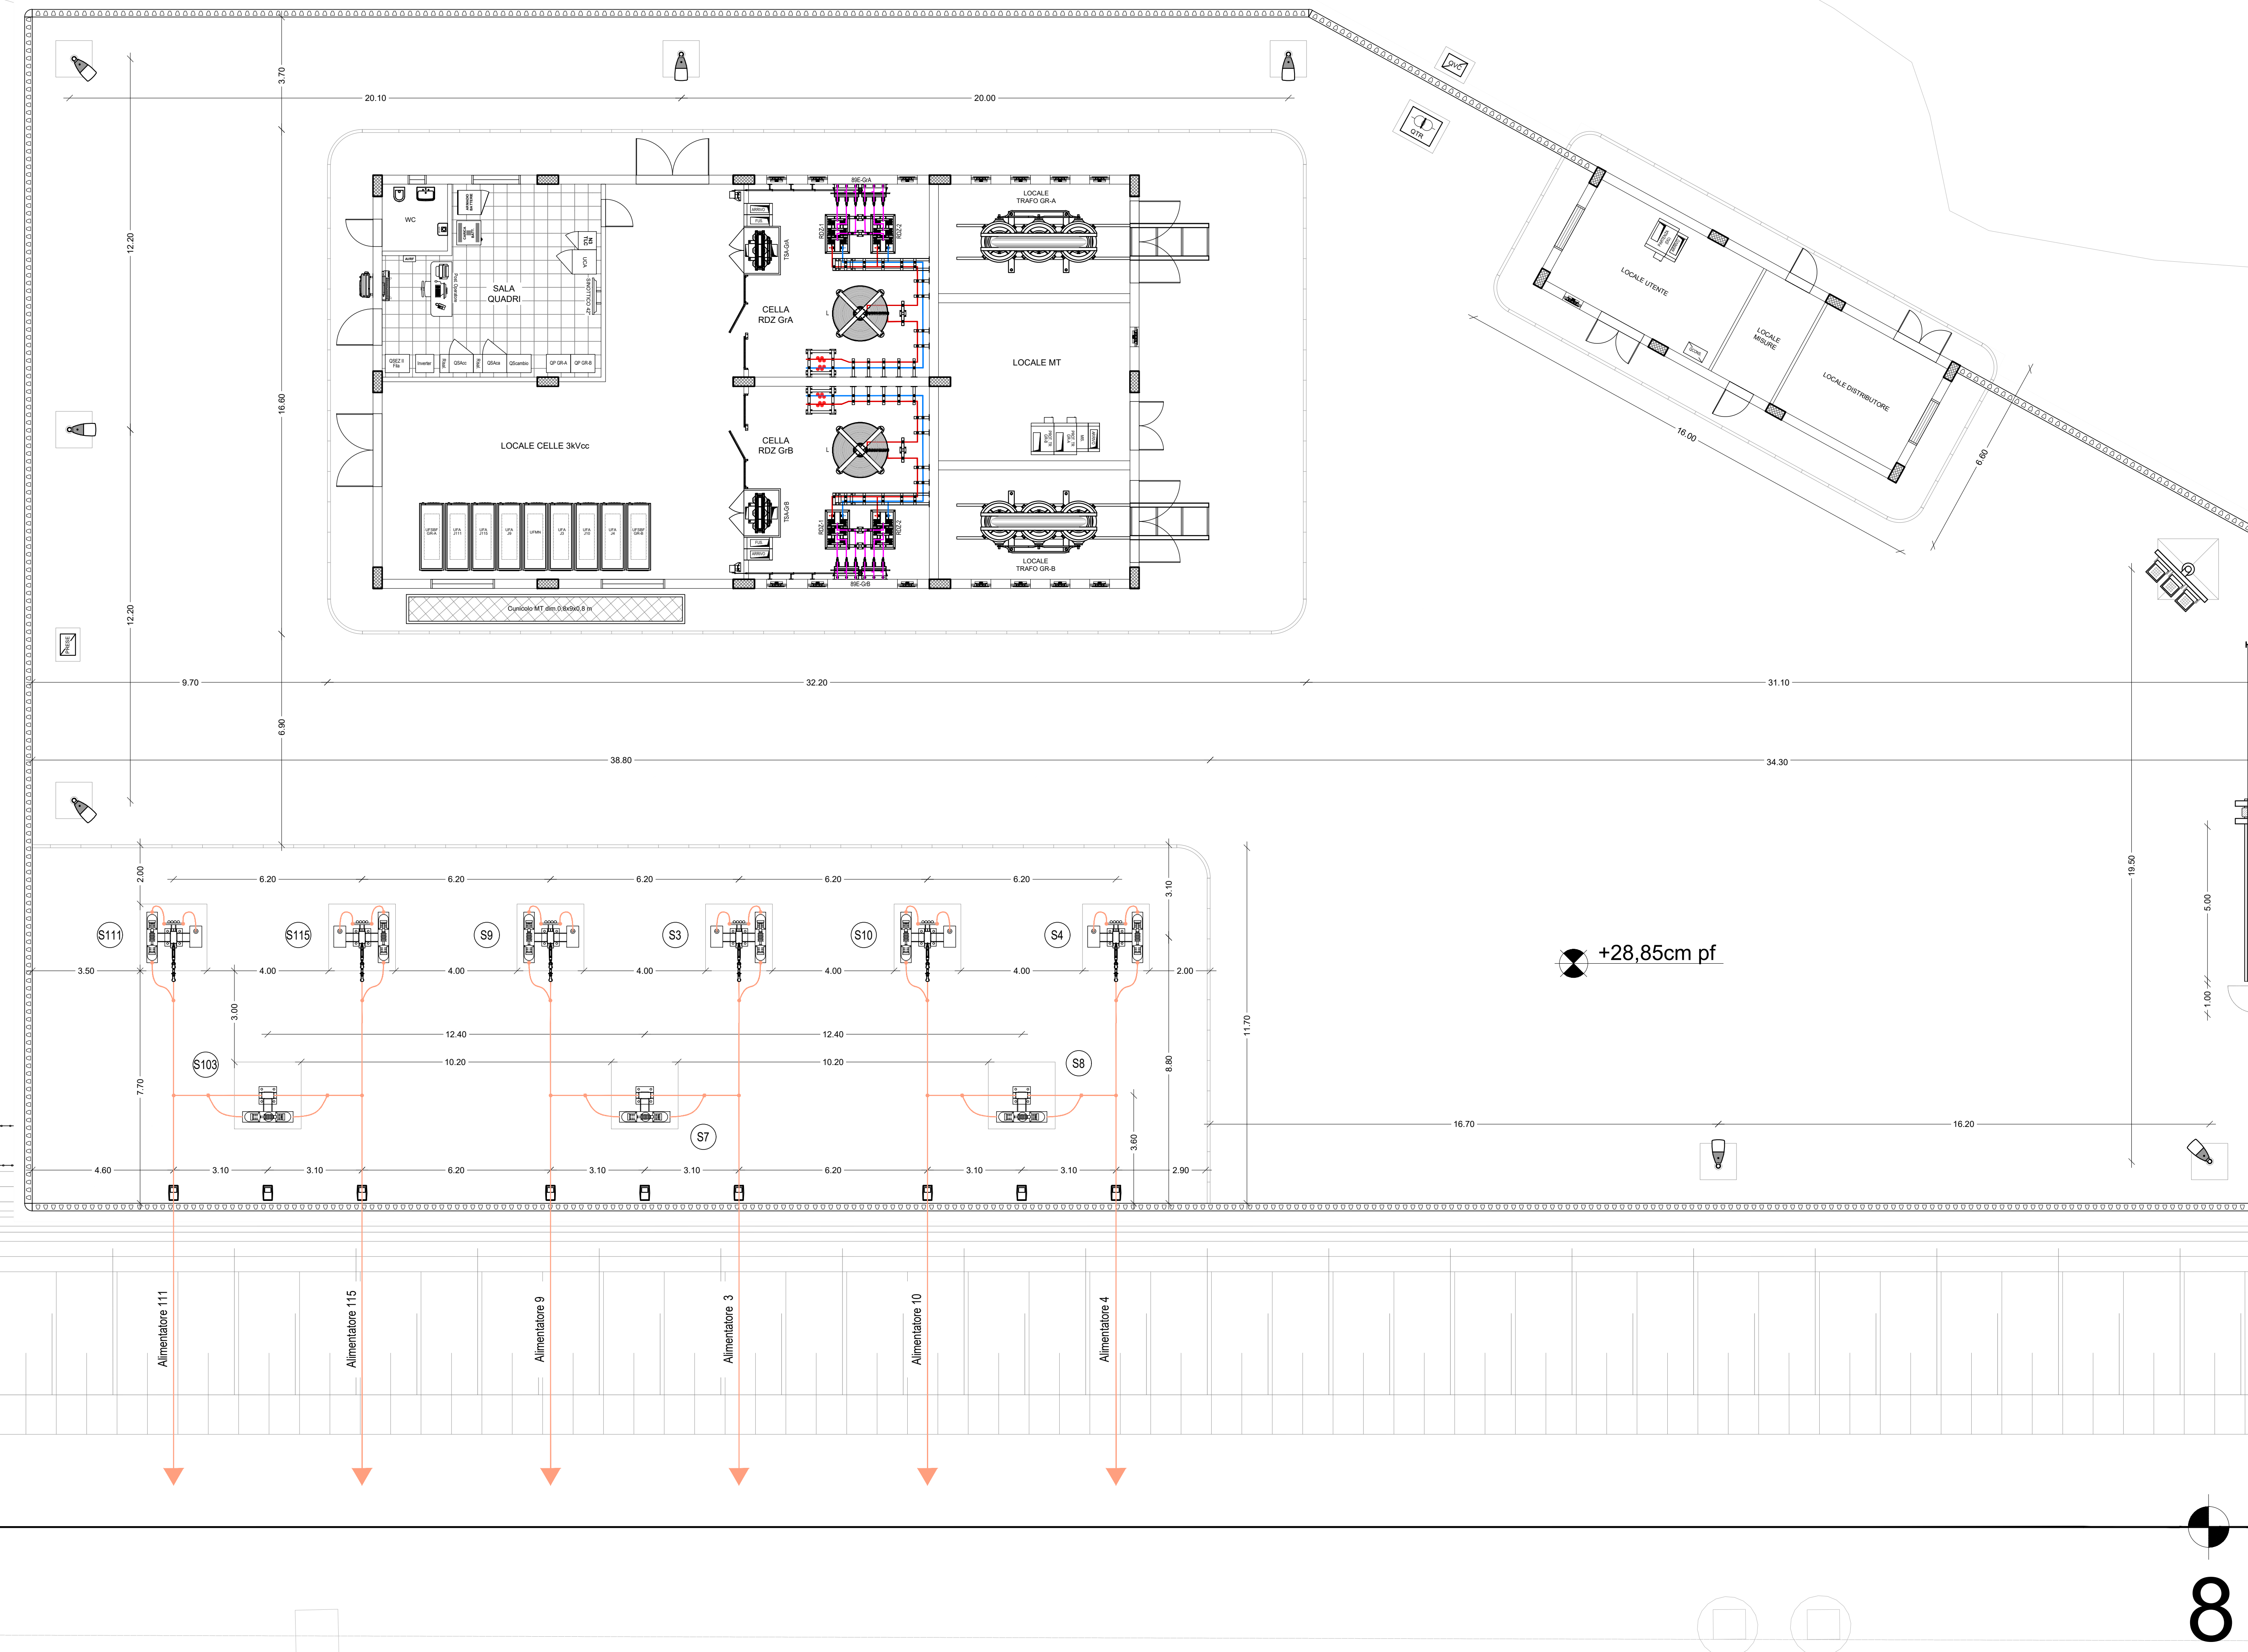

LEGENDA

	Quadro elettrico in VTR contenente gruppo prese esterno
	Quadro di adduzione in BT
	Armadio Trasformatore di Isolamento
	Palo TE con Sezionatore di 1° fila in cavo
	Palo TE con Sezionatore di 2° Fila
	Palo TE con Sezionatore di 1° Fila in aereo
	Palo TE per risalita cavi proveniente da 2° fila e collegamento a 1° fila in aereo
	Palina in acciaio avente h.ft. = 8 m, equipaggiata con armatura stradale a LED, IP68, IK09, Pin74W, flusso luminoso 8646lm, IP68, IK09, classe di isolamento II rispetto alla tensione 3kVoc
	Torrefaio a pannello mobile avente h=18 m, conforme alla specifica RFI.DTC.ST.E.SP.IFS.I.F.600A, equipaggiata con n°8 proiettori a LED asimmetrici, conformi alla specifica RFI.DTC.STS.ENE.SP.IFS.I.F.166A
	Proiettore a LED, IP68, IK08, 30° 81W, flusso luminoso 9152lm, staffata alla recinzione per illuminazione parco sezionatori 3 kVoc, classe di isolamento II rispetto alla tensione 3kVoc
	Recinzione a Spadoni
	N°2 Corde in Rame, sez. 230 mm²

COMMITTENTE:



PROGETTAZIONE:



U.O. TECNOLOGIE SUD

PROGETTO DEFINITIVO

LINEA SALERNO - PONTECAGNANO AEROPORTO
COMPLETAMENTO METROPOLITANA DI SALERNO
TRATTA ARECHI - PONTECAGNANO AEROPORTO

IMPIANTI SSE E CABINA TE
SSE Pontecagnano - Piazzale
Planimetria con disposizione Apparecchiature

SCALA:

1 : 100

COMMESSA	LOTTO	FASE	ENTE	TIPO DOC.	OPERA/DISCIPLINA	PROGR.	REV.
----------	-------	------	------	-----------	------------------	--------	------

NN1X	00	D	67	PA	SE01C0	001	A
------	----	---	----	----	--------	-----	---

[illegible]

File: NN1X00D87PASE01C0001A - DISP APP PIAZZALE_DEF

n. Elab.: