


PLANIMETRIA DI DETTAGLIO
(SCALA 1:100)

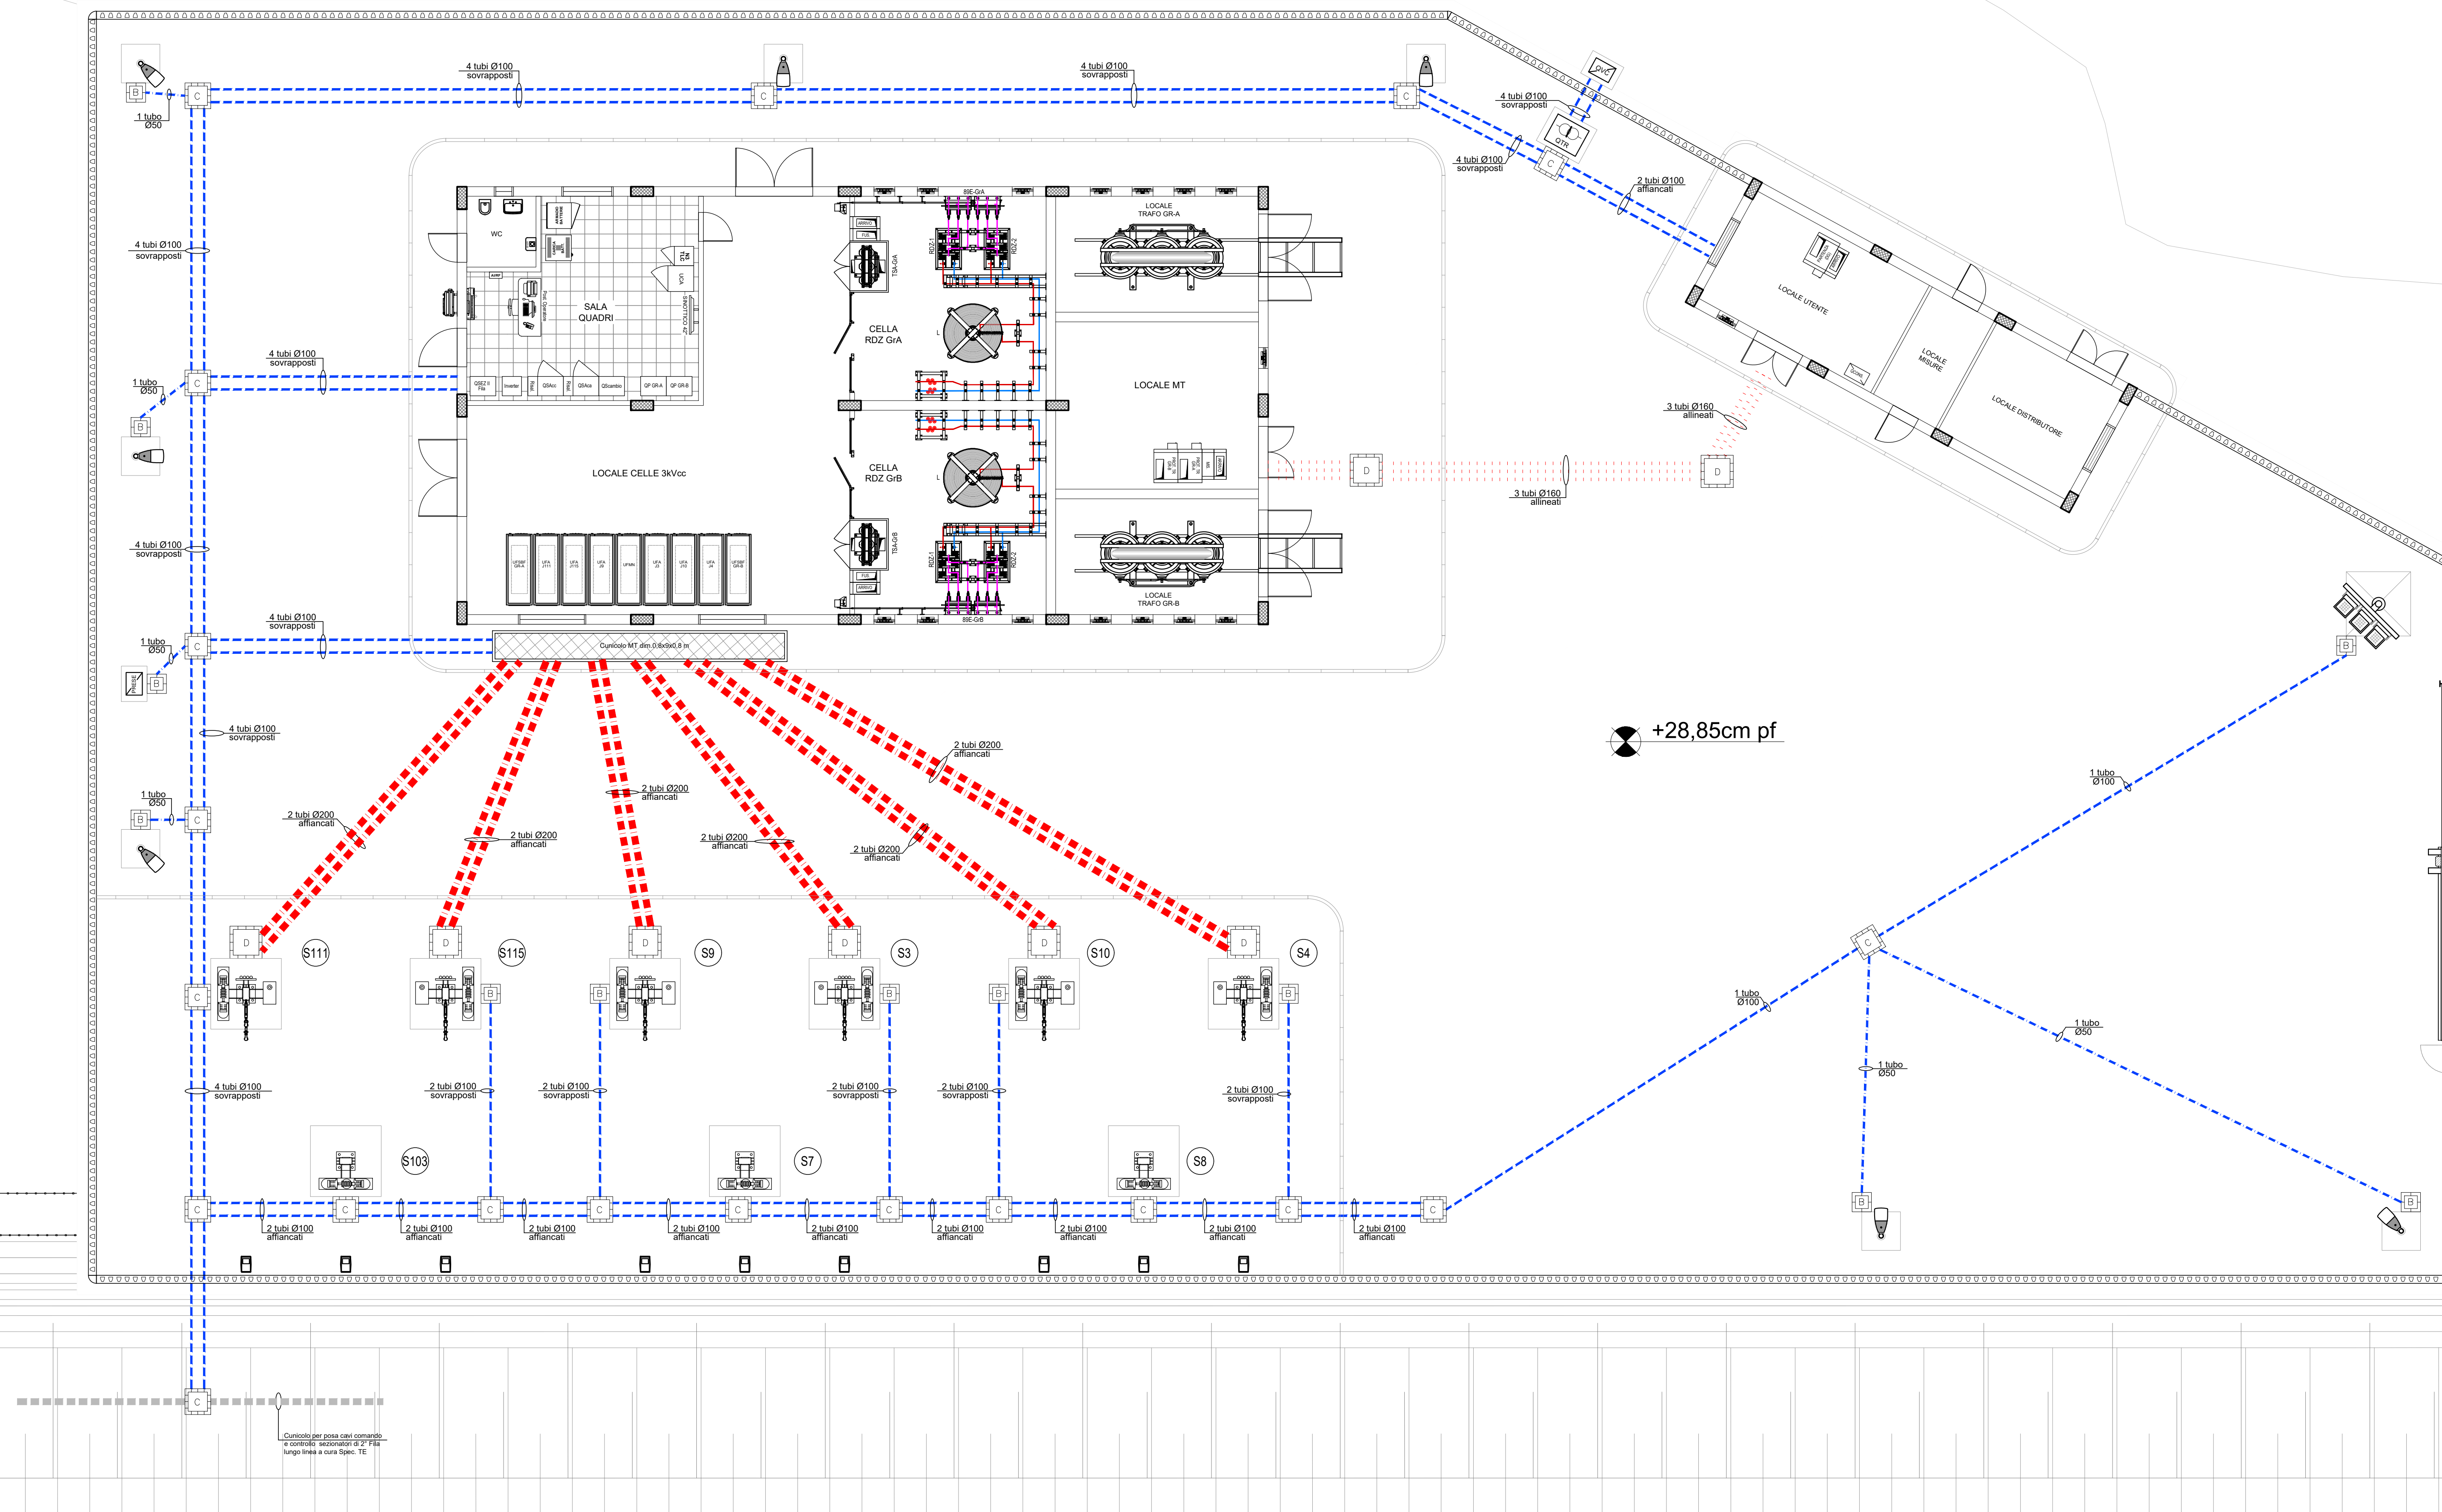

LEGENDA

	Cunicolo in c/s gettato in opera, con copertura in lamiera stilita in acciaio zincato
	Pozzetto in c/s prefabbricato, dim. interne 40x40x50cm, con chiusura carrabile in ghisa
	Pozzetto in c/s prefabbricato, dim. interne 60x60x60cm, con chiusura carrabile in ghisa
	Pozzetto in c/s prefabbricato, dim. interne 80x80x100cm, con chiusura carrabile in ghisa
	Pozzetto il c/s gettato in opera, dim. interne 100x100x100cm, con chiusura carrabile in ghisa
	Pozzetto il c/s gettato in opera, dim. interne 120x120x100cm, con chiusura carrabile in ghisa, contiene il collettore di negativo del piazzale
	Pozzetto in c/s, dim. 35x35x35cm, per passaggio cavi verso i pali sezionatori di 1° fila
	Quadro elettrico in VTR contenente gruppo prese esterne
	Quadro di addizione in BT
	Armadio Trasformatore di Isolamento
	Tubo rigido in PVC, serie pesante, dim. Ø100 mm, per distribuzione cavi BT (0/6/1 kV)
	Tubo flessibile in PVC sovrapposto, dim. Ø50 mm, per distribuzione cavi BT (0/6/1 kV)
	Tubo rigido in PVC, serie pesante, dim. Ø160 mm, per distribuzione cavi MT/CT (12/20 kV)
	Tubo rigido in PVC, serie pesante, dim. Ø200 mm, per distribuzione cavi MT/CT (12/20 kV)

COMMITTENTE:



PROGETTAZIONE:



U.O. TECNOLOGIE SUD

PROGETTO DEFINITIVO

LINEA SALERNO - PONTECAGNANO AEROPORTO
COMPLETAMENTO METROPOLITANA DI SALERNO
TRATTA ARECHI - PONTECAGNANO AEROPORTO

IMPIANTI SSE E CABINA TE

SSE Pontecagnano - Piazzale

Planimetria con disposizione canalizzazioni e pozzetti

SCALA:

1 : 100

COMMESSA	LOTTO	FASE	ENTE	TIPO DOC.	OPERA/DISCIPLINA	PROGR.	REV.
----------	-------	------	------	-----------	------------------	--------	------

N	N	1	X	0	0	D	6	7	P	A	S	E	0	1	C	0	0	0	3	A
---	---	---	---	---	---	---	---	---	---	---	---	---	---	---	---	---	---	---	---	---

[illegible]

File: NN1X00D67PASE01C0003A - CANALIZ PIAZZALE_DEI

n. Elab.:	
-----------	--