




PLANIMETRIA DI DETTAGLIO
(SCALA 1:100)

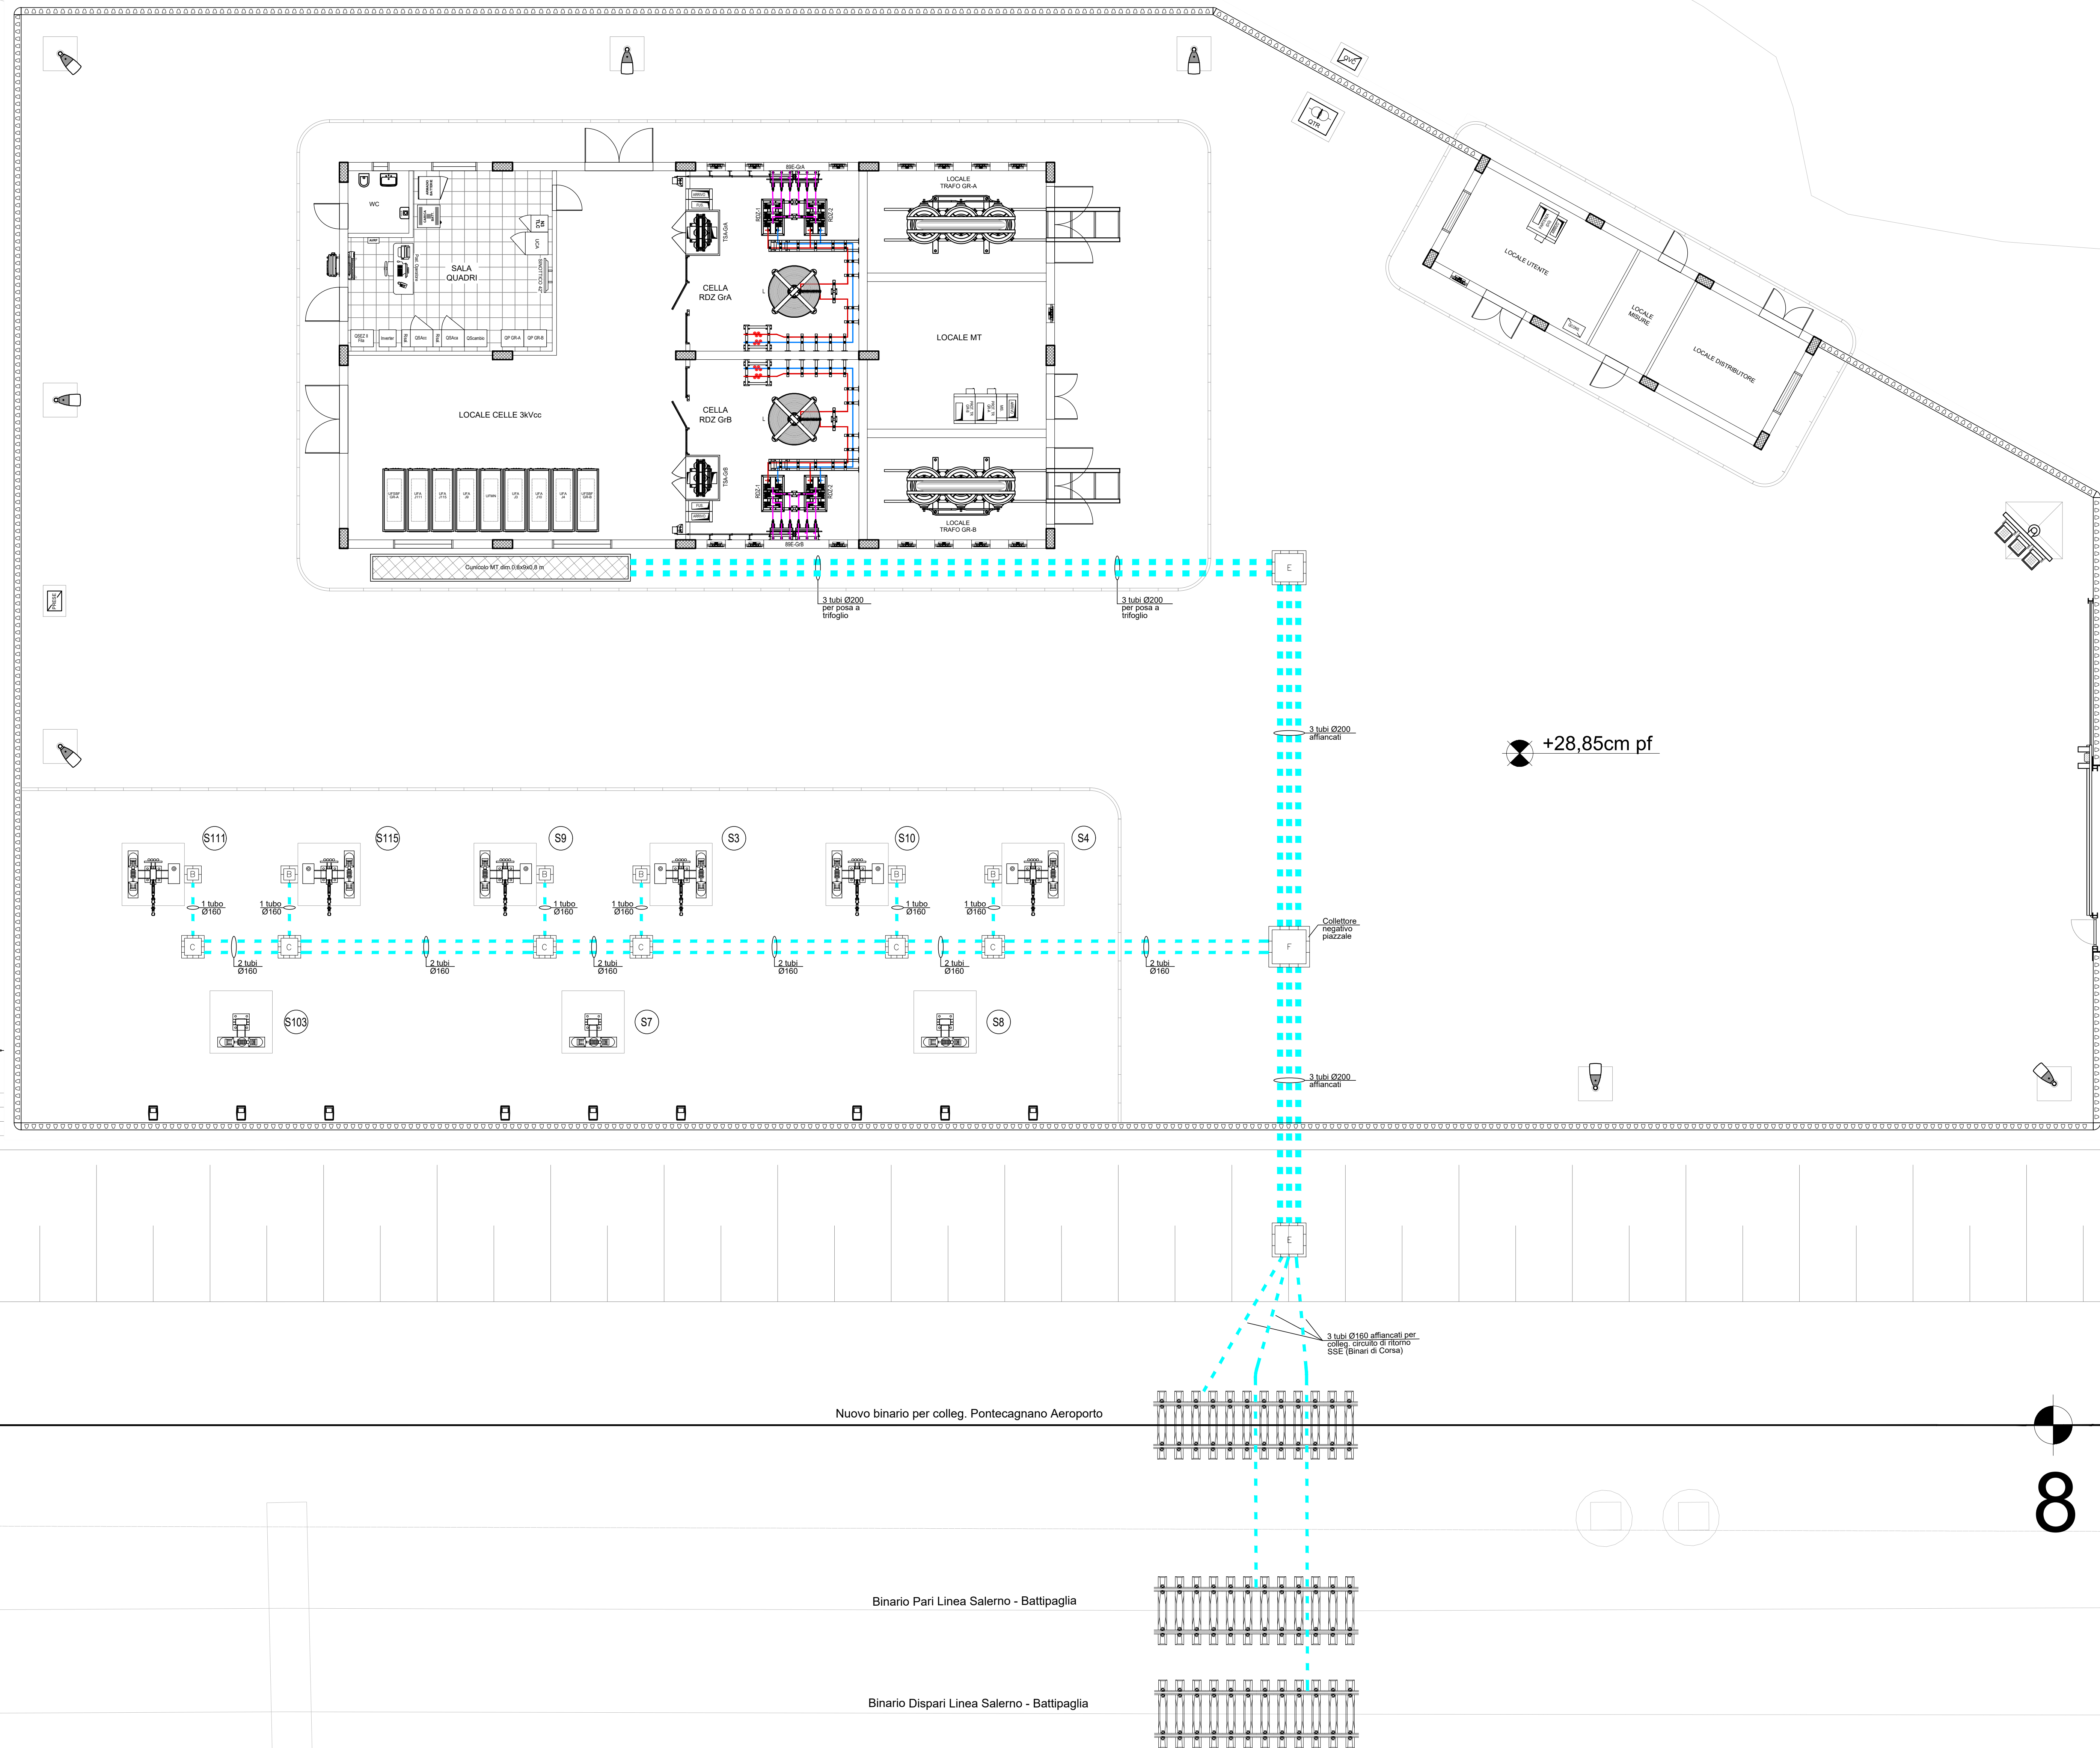

Particolare Pozzetti di Negativo Piazzale

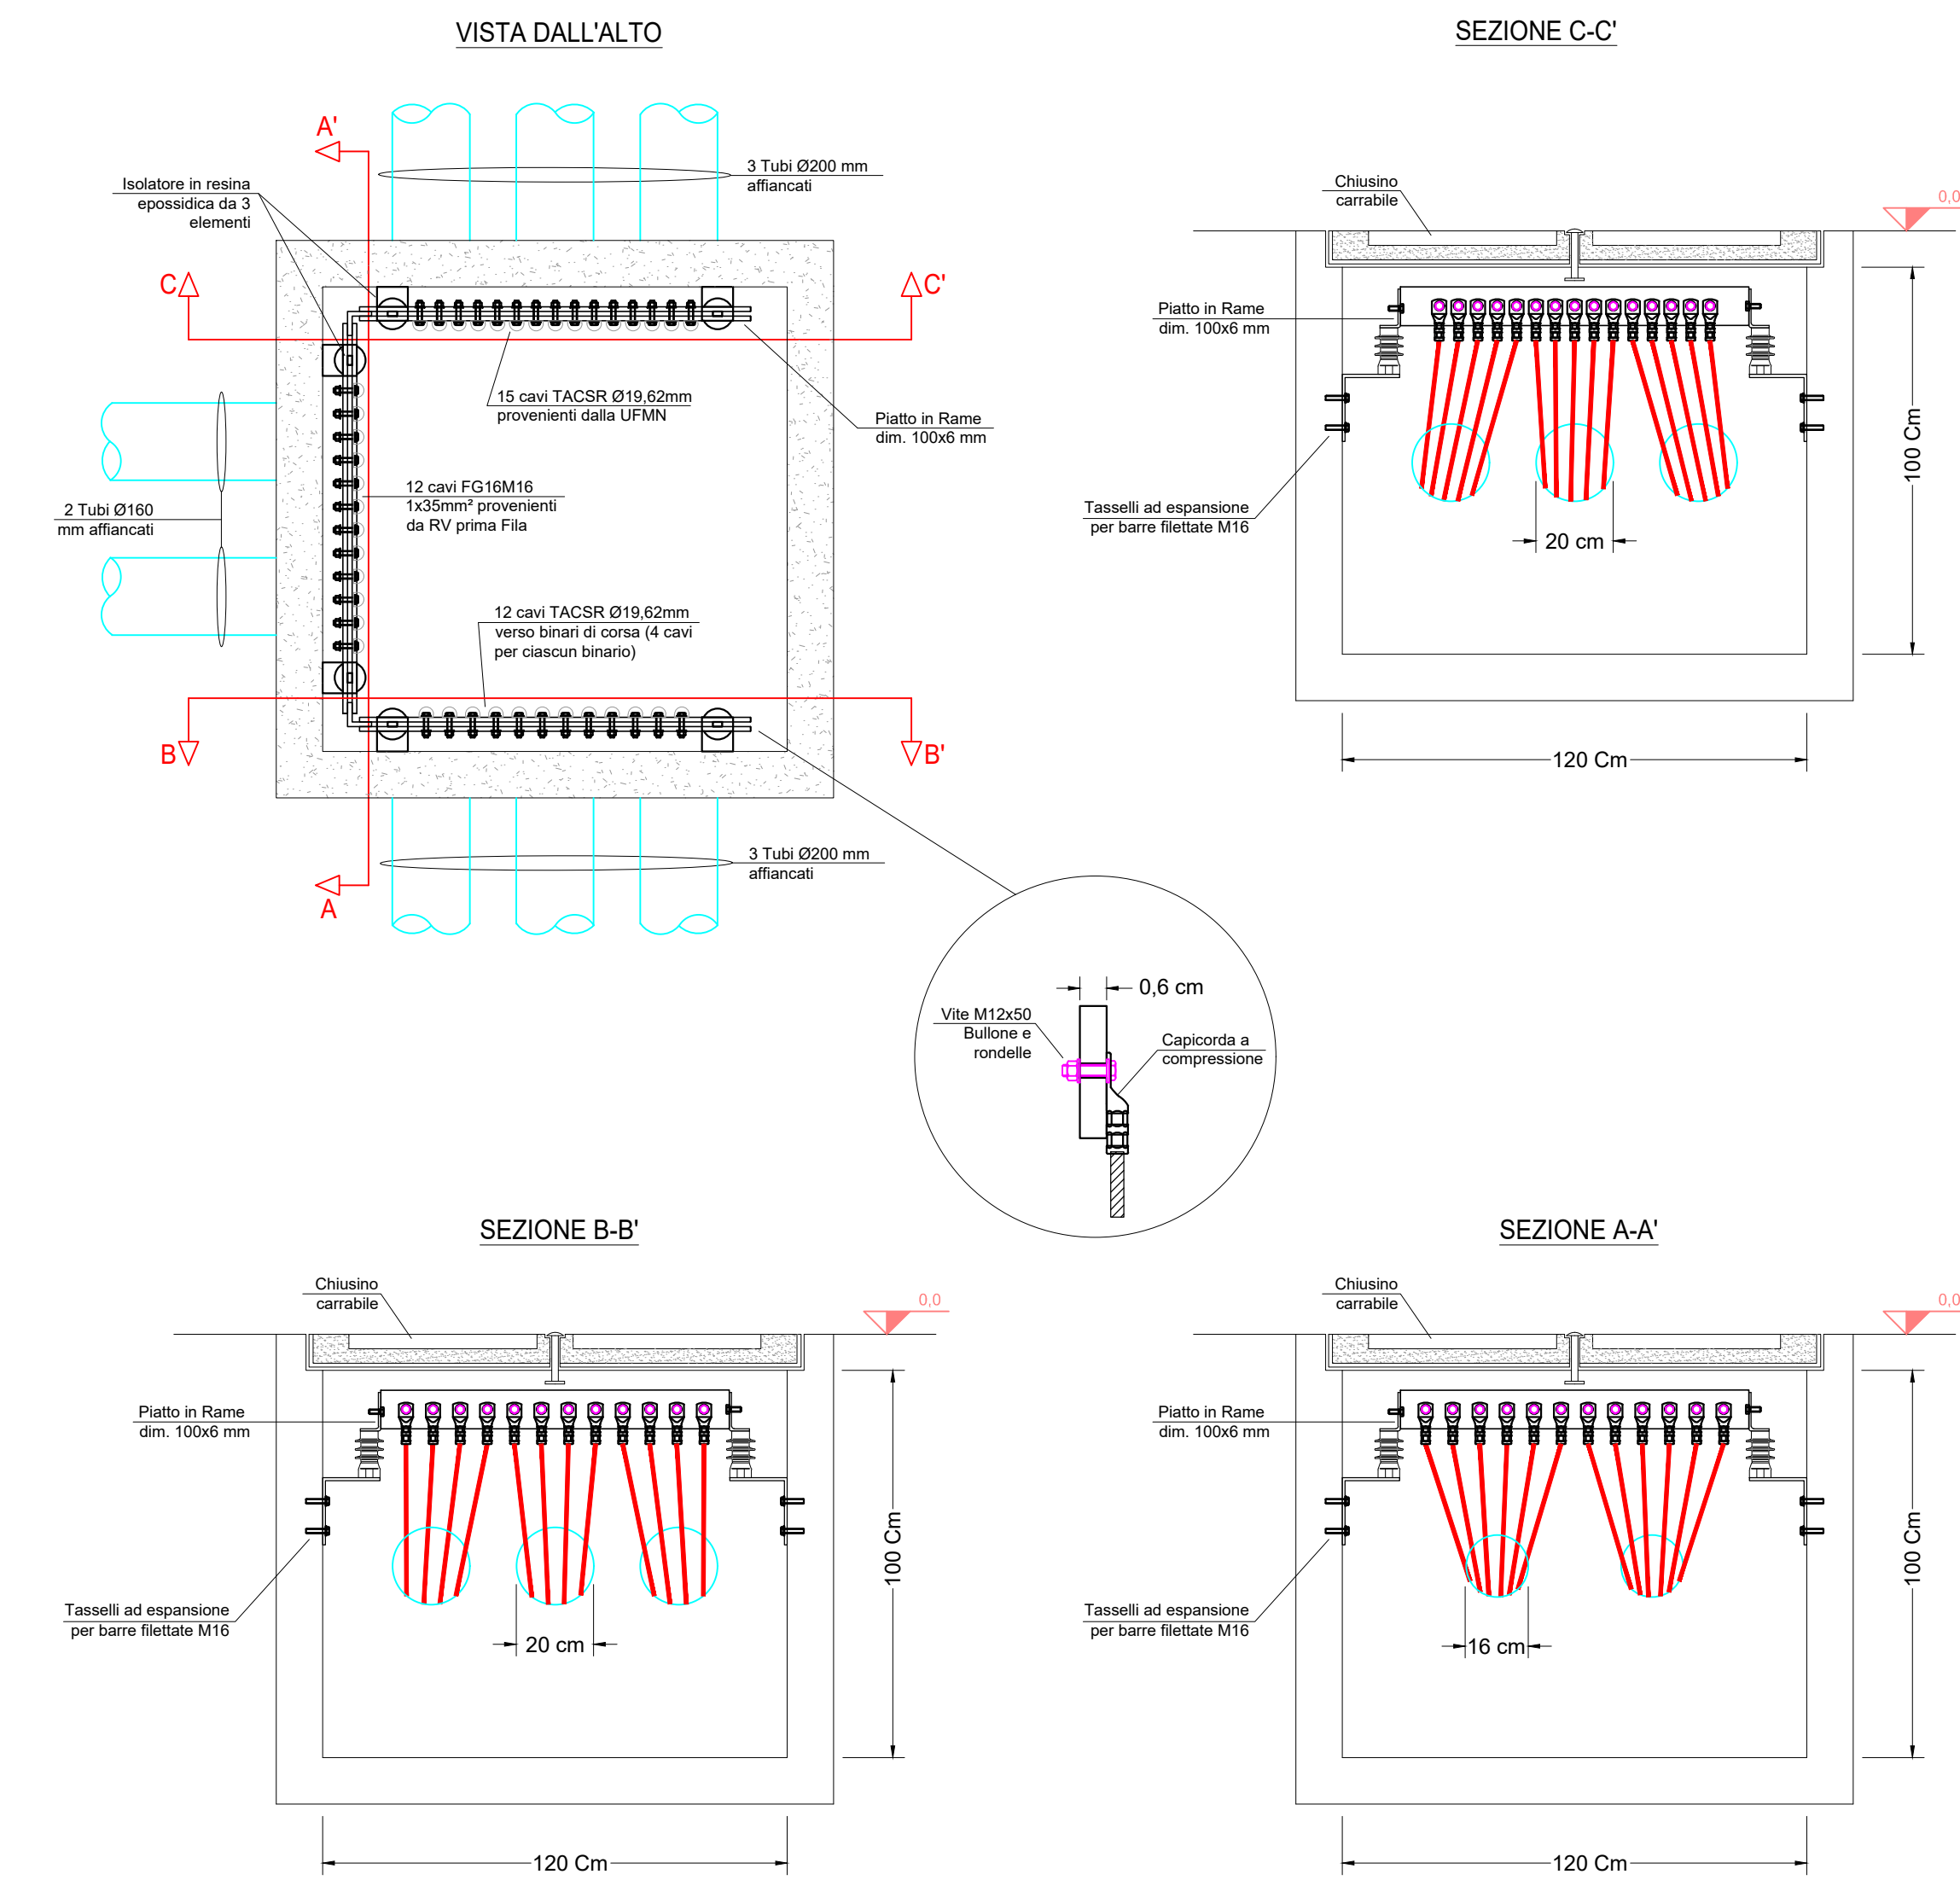

Particolare Collegamento Circuito di Ritorno ai Binari di Corsa

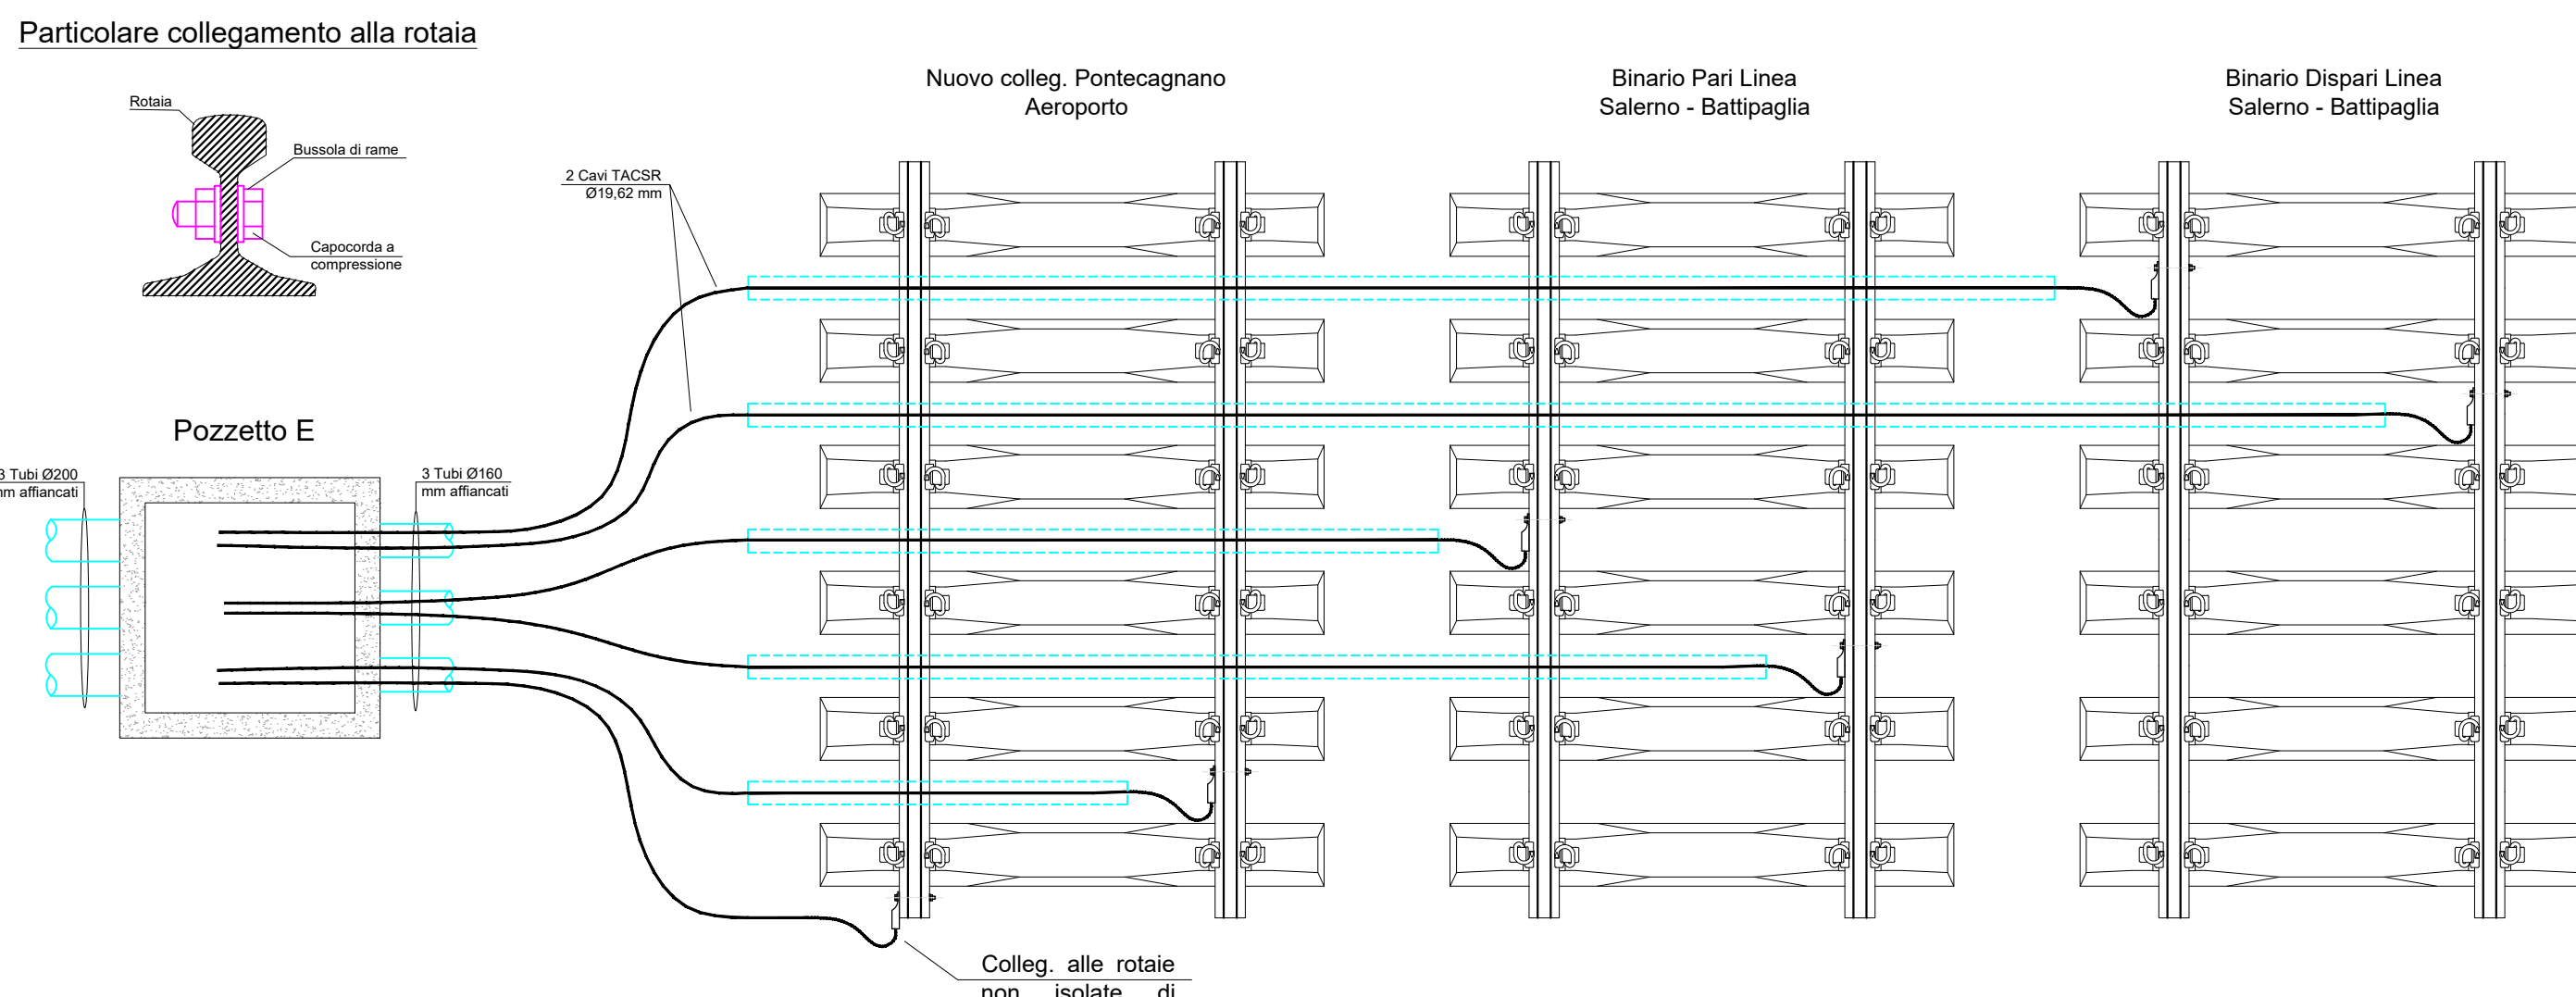

LEGENDA	
	Cunicolo in c/c gettato in opera, con copertura in lamiera striata in acciaio zincato
	Pozzetto in c/c prefabbricato, dim. interne 40x40x50cm, con chiusura carrabile in ghisa
	Pozzetto in c/c prefabbricato, dim. interne 60x60x60cm, con chiusura carrabile in ghisa
	Pozzetto in c/c prefabbricato, dim. interne 80x80x100cm, con chiusura carrabile in ghisa
	Pozzetto in c/c gettato in opera, dim. interne 100x100x100cm, con chiusura carrabile in ghisa
	Pozzetto in c/c gettato in opera, dim. interne 120x120x100cm, con chiusura carrabile in ghisa, contenente il collettore di negativo del piazzale
	Pozzetto in c/c, dim. 35x35x35cm, per passaggio cavi verso i pali sezionatori di 1" ffa
	Quadro elettrico in VTR contenente gruppo prese esterne
	Quadro di adduzione in BT
	Armadio Trasformatore di isolamento
	Tubo rigido in PVC, serie pesante, dim. Ø160 mm, per distribuzione cavi del negativo (0.45/0.75 kV)
	Tubo rigido in PVC, serie pesante, dim. Ø200mm, per distribuzione cavi del negativo (0.45/0.75 kV)

COMMITTENTE:								
PROGETTAZIONE:								
U.O. TECNOLOGIE SUD								
PROGETTO DEFINITIVO								
LINEA SALERNO - PONTECAGNANO AEROPORTO COMPLETAMENTO METROPOLITANA DI SALERNO TRATTA ARECHI - PONTECAGNANO AEROPORTO								
IMPIANTI SSE E CABINA TE SSE Pontecagnano - Piazzale Planimetria Allacciamento del Negativo e particolari di posa								
SCALA: 1 : 100								
COMMESSA LOTTO FASE ENTE TIPO DOC. OPERA/DISCIPLINA PROG. REV.								
NN1X 00 D 67 PA SE01C0 004 A								
Rev.	Descrizione	Redatto	Data	Verificato	Data	Approvato	Data	Autorizzato Data
A	Emissione Esecutiva	G. Zampieri	08/08/2024	M. Zampieri	08/08/2024	M. Zampieri	08/08/2024	M. Zampieri
File: NN1X00067FASE01C00004 - CANALIZ NEGATIVO_DEF								
In. Emis.								