


PLANIMETRIA DI DETTAGLIO  
(SCALA 1:100)

| DISTINTA MATERIALI |                                |                    |                            |                     |      |                                           |
|--------------------|--------------------------------|--------------------|----------------------------|---------------------|------|-------------------------------------------|
| Item               | Descrizione                    | Volume Blocco [m³] | Incidenza Armatura [kg/m³] | Volume Magrone [m³] | Q.tà | Totale Blocco [m³]<br>Totale Magrone [m³] |
| 1                  | Piinto Torrefaro               | 7.575              | 29.043                     | 0.729               | 1    | 7.575<br>0.729                            |
| 2                  | Piinto Palina di Illuminazione | 1.728              | 28.935                     | 0.225               | 7    | 12.096<br>1.575                           |
| 3                  | Piinto Trafo Isolamento        | 0.784              | 19.133                     | 0.225               | 1    | 0.784<br>0.225                            |
| 4                  | Piinto Palo LSU                | 12.167             | 9.863                      | 0.625               | 9    | 109.50<br>3<br>5.625                      |
| 5                  | Blocco Trasformatore di Gruppo | 25.920             | 37.037                     | 2.160               | 2    | 51.840<br>4.320                           |

| CARATTERISTICHE MATERIALI                |   |
|------------------------------------------|---|
| CALCESTRUZZO ELEVAZIONE                  | CONFORME UNI-EN 206-1<br>CLASSE DI RESISTENZA MINIMA C30/37<br>CLASSE DI ESPOSIZIONE XC3<br>DIAMETRO MAX INERTI 25 mm<br>CLASSE DI CONTENUTO DI CLORURI CONFORME A UNI-EN 206-1<br>CONSISTENZA S4<br>TIPO CEMENTO CEM II/A-L 42,5R CONFORME A UNI-EN 197/1<br>RAPPORTO A/C 0,50 |
| CALCESTRUZZO FONDAZIONE                  | CONFORME UNI-EN 206-1<br>CLASSE DI RESISTENZA MINIMA C25/30<br>CLASSE DI ESPOSIZIONE XC2<br>DIAMETRO MAX INERTI 25 mm<br>CLASSE DI CONTENUTO DI CLORURI CONFORME A UNI-EN 206-1<br>CONSISTENZA S4<br>TIPO CEMENTO CEM II/A 42,5R CONFORME A UNI-EN 197/1<br>RAPPORTO A/C 0,55   |
| CALCESTRUZZO MAGRO GETTO DI LIVELLAMENTO | CONFORME UNI-EN 206-1<br>CLASSE DI RESISTENZA MINIMA C12/15<br>CLASSE DI ESPOSIZIONE XD<br>TIPO CEMENTO CEM II/B-M 32,5R<br>DOSAGGIO 1,5q/mc   |
| ACCIAIO PER C.A.                         | B450C<br>SOGLIA DI SNERVAMENTO f <sub>yk</sub> >= 450 MPa   |
| COPRIFERRO NETTO ARMATURA ORDINARIA      | <div><div>STRUTTURE ELEVAZIONE</div><div>FONDAZIONE</div><div><div>s = 4 cm</div><div>s = 4 cm</div></div></div>   |

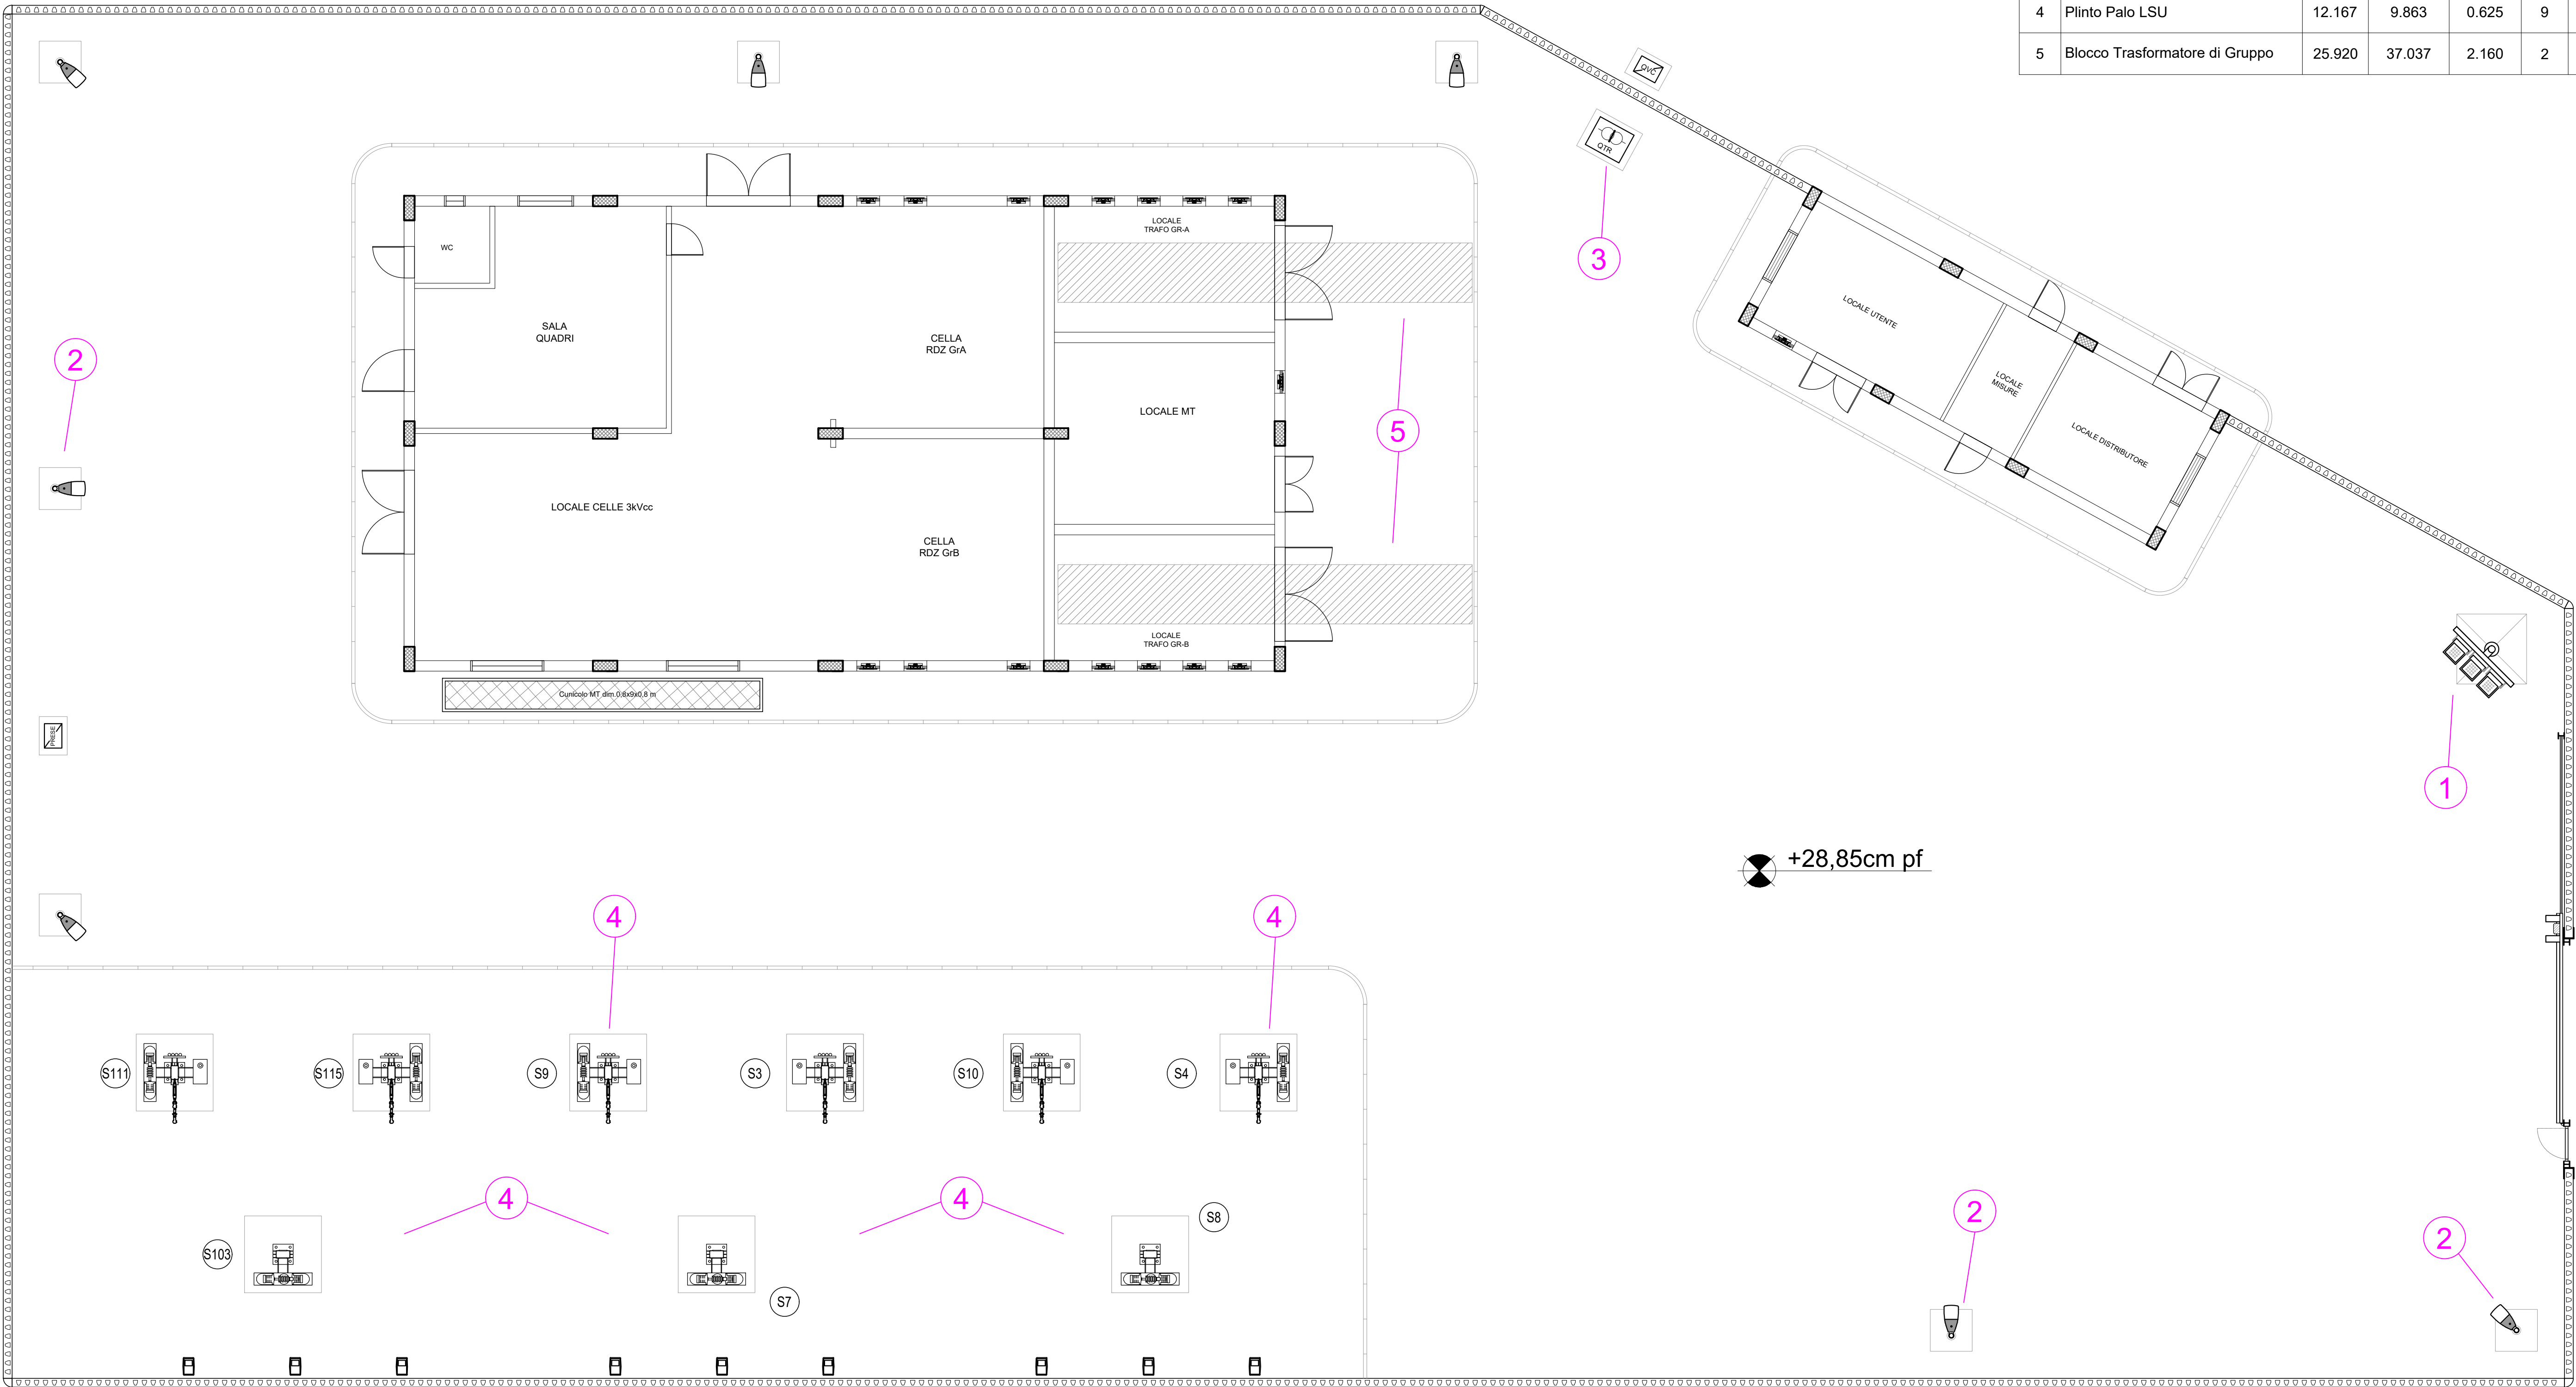

COMMITTENTE:

**RFI**  
RETE FERROVIARIA ITALIANA  
GRUPPO FERROVIE DELLO STATO ITALIANE

PROGETTAZIONE:

**ITALFERR**  
GRUPPO FERROVIE DELLO STATO ITALIANE

U.O. TECNOLOGIE SUD

PROGETTO DEFINITIVO

LINEA SALERNO - PONTECAGNANO AEROPORTO  
COMPLETAMENTO METROPOLITANA DI SALERNO  
TRATTA ARECHI - PONTECAGNANO AEROPORTO

IMPIANTI SSE E CABINA TE  
SSE Pontecagnano - Piazzale  
Planimetria con Disposizione Plinti di Fondazione

SCALA:  
1 : 100

| COMMESSA | LOTTO | FASE | ENTE | TIPO DOC. | OPERA/DISCIPLINA | PROGR. | REV. |
|----------|-------|------|------|-----------|------------------|--------|------|
| NN1X     | 00    | D    | 67   | PA        | SE01C0           | 008    | A    |

| Rev. | Descrizione         | Redatto     | Data    | Verificato | Data    | Approvato  | Data    | Autorizzato Data      |
|------|---------------------|-------------|---------|------------|---------|------------|---------|-----------------------|
| A    | Emissione Esecutiva | G. D'Addato | 09/2020 | L. Surace  | 09/2020 | M. Di Vito | 09/2020 | A. Pirella<br>09/2020 |
|      |                     |             |         |            |         |            |         |                       |
|      |                     |             |         |            |         |            |         |                       |
File: NN1X00D67PASE01C0008A - FONDAZIONI PIAZZALE\_DEF n. Elab.: