


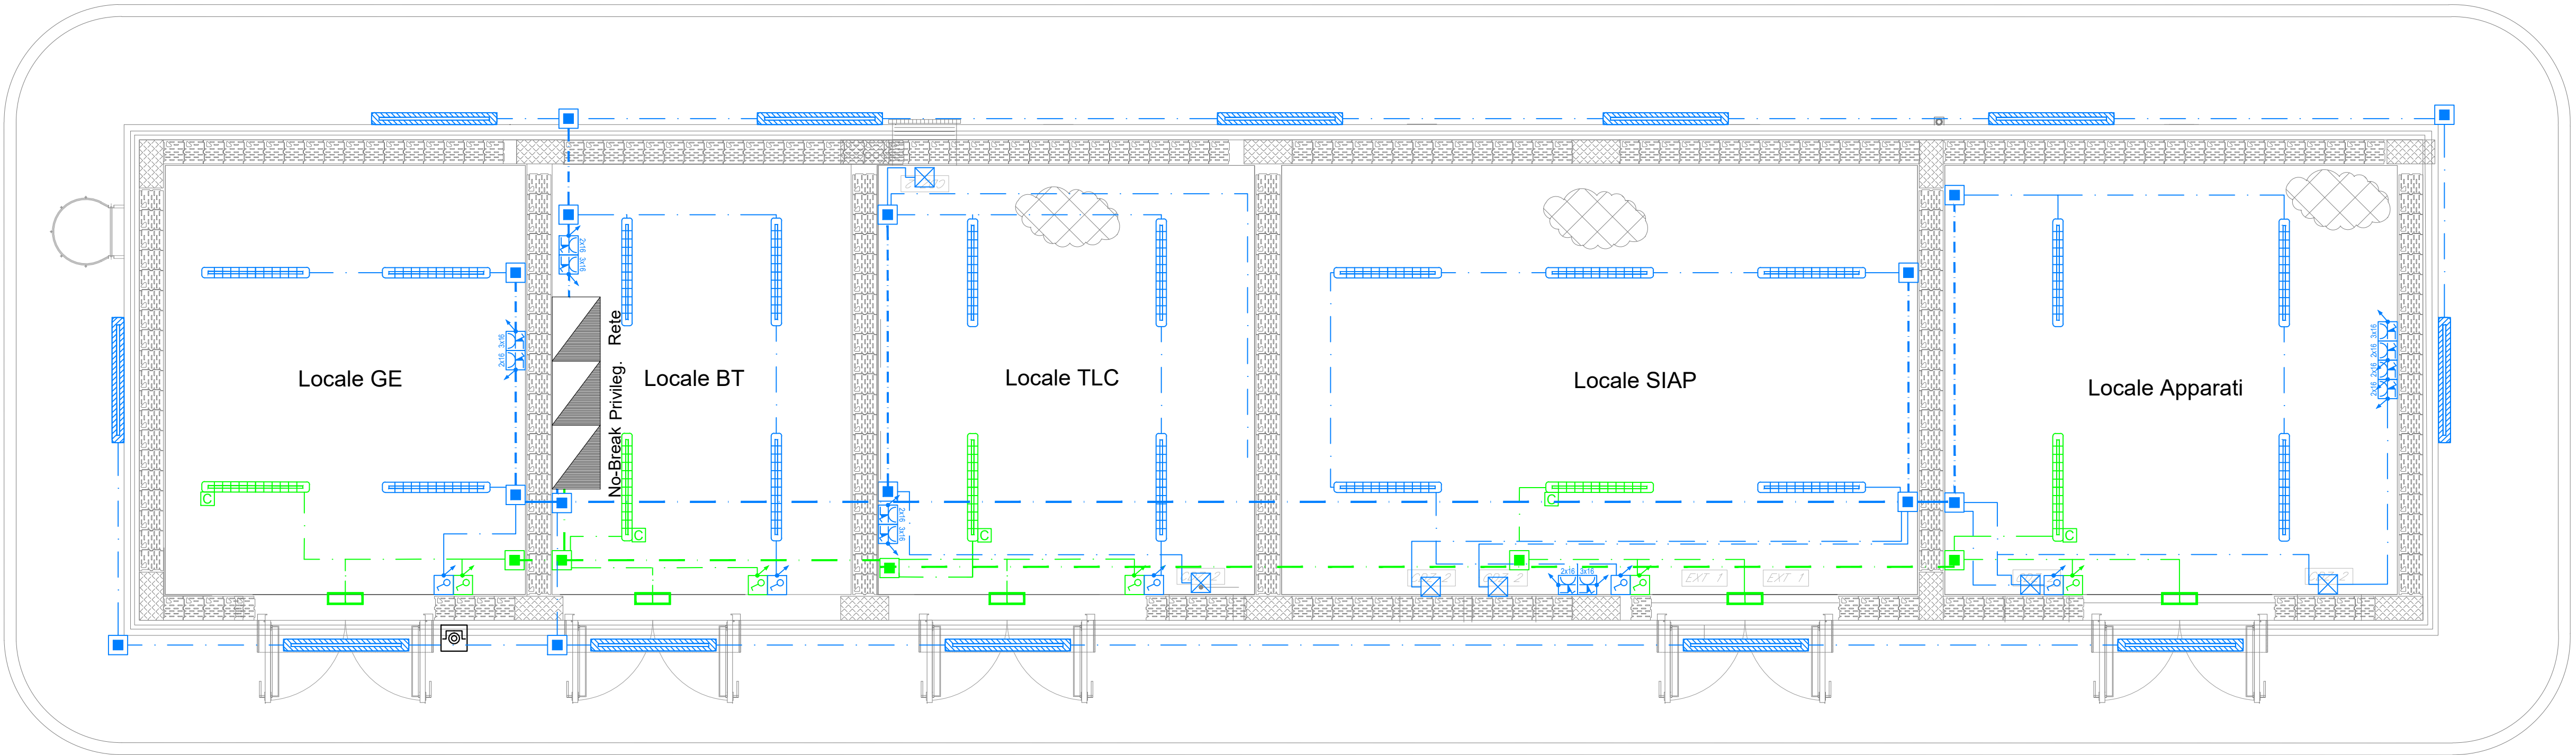

LEGENDA SIMBOLI	
	Apparecchio illuminante per installazione a plafone o a sospensione, lampade LED circa 30W, grado di protezione IP65, flusso luminoso circa 4000 lm.
	Apparecchio illuminante a LED 51W con corpo in acciaio INOX AISI 304, grado di protezione IP65, IK09, flusso luminoso 4000 lm, fissate a muro mediante staffa di supporto ed orientate verso il basso
	Plafoniera di segnalazione uscita
	Corpo illuminante alimentato da circuito di continuità (No-Break)
	Scatole di derivazione in materiale termoplastico, dim. 120x80x50mm
	Sezionatore, contenuto in cassetta di derivazione in PVC, per l'esclusione dei CDZ durante la fase di manutenzione
	Montante salita/discesa
	Tubo in PVC rigido Ø32mm per distribuzione montante circuiti di alimentazione "Normale"
	Tubo in PVC rigido Ø32mm per distribuzione montante circuiti di alimentazione "No-Break"
	Tubo in PVC rigido Ø20mm per distribuzione secondaria dei circuiti di alimentazione "Normale/Preferenziale"
	Tubo in PVC rigido Ø20mm per distribuzione secondaria dei circuiti di alimentazione "Normale/Preferenziale"
	Interruttore unipolare
	Gruppo prese industriali in materiale termoplastico per montaggio a parete composto da: 1 presa IP44 interbloccata CEE 17 2P+T 16A 230V 1 presa IP44 interbloccata CEE 17 3P+T 16A 400V
	Quadro elettrico di distribuzione bt in armadio in lamiera di acciaio zincato e verniciato con polvere epossidica - porta in vetro - installazione a pavimento
	Pulsante di apertura alimentazione Locale GE
	Pavimento Flottante
NOTA: La compartimentazione delle strutture in corrispondenza dei fori per il passaggio delle tubazioni dovrà essere ripristinata mediante sigillatura con schiuma poliuretana espansa di categoria REI pari a quella della struttura	

COMMITTENTE:



PROGETTAZIONE:



DIREZIONE TECNICA
U.O. TECNOLOGIE SUD

PROGETTO DEFINITIVO

LINEA SALERNO - PONTECAGNANO AEROPORTO
TRATTA ARECHI - PONTECAGNANO AEROPORTO
COMPLETAMENTO METROPOLITANA DI SALERNO
TRATTA ARECHI - PONTECAGNANO AEROPORTO

LF01 - FERMATA MERCATELLO - NUOVO FABBRICATO TECNOLOGICO
PLANIMETRIA FABBRICATO TECNOLOGICO CON DISPOSIZIONE CAVIDOTTI ED APPARECCHIATURE


SCALA:

1:50

COMMESSA LOTTO FASE ENTE TIPO DOC. OPERA/DISCIPLINA Progr. REV.

I A 5 F 0 0 D 6 7 P B L F 0 1 0 0 0 0 1 A

Rev.	Descrizione	Redatto	Data	Verificato	Data	Approvato	Data	Autorizzato Data
A	Emissione Definitiva	F. Massari	12/2020	S. Mikhael	12/2020	M. D'Avino	12/2020	A. Presta 12/2020

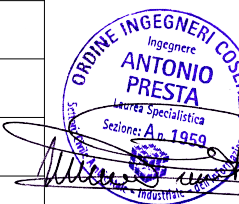

File: NN1X00D67PBLF0100001A - DISPOSIZIONE CAVIDOTTI ED APPARECCHIATURE.DWG Elab.: