
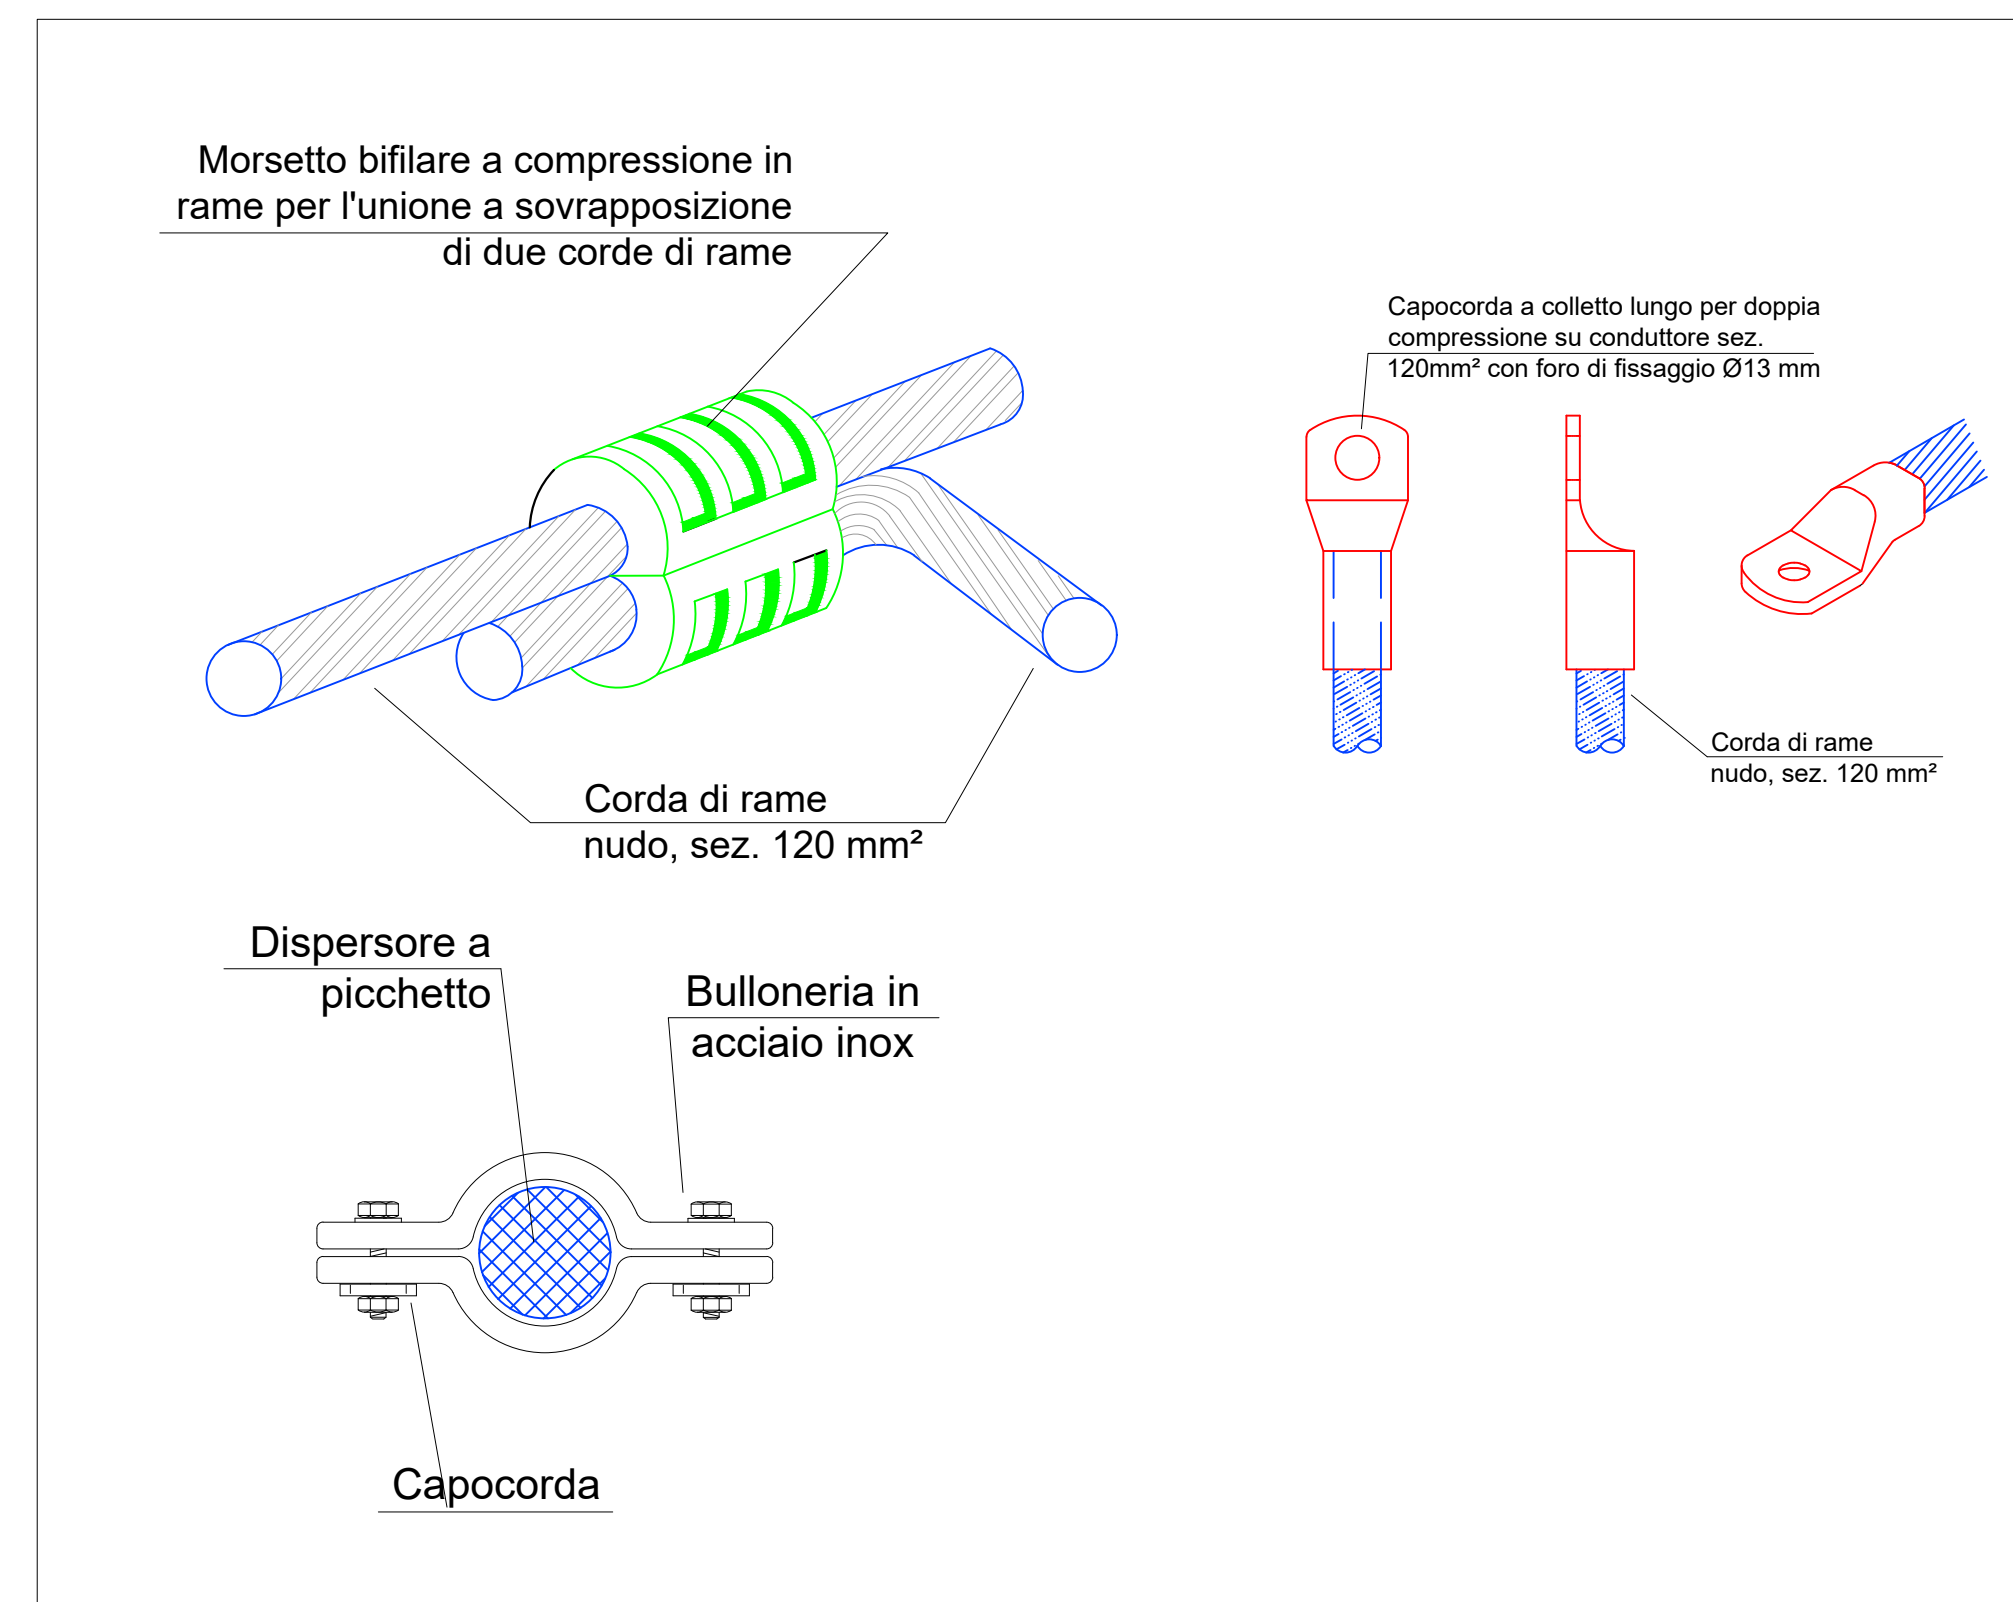
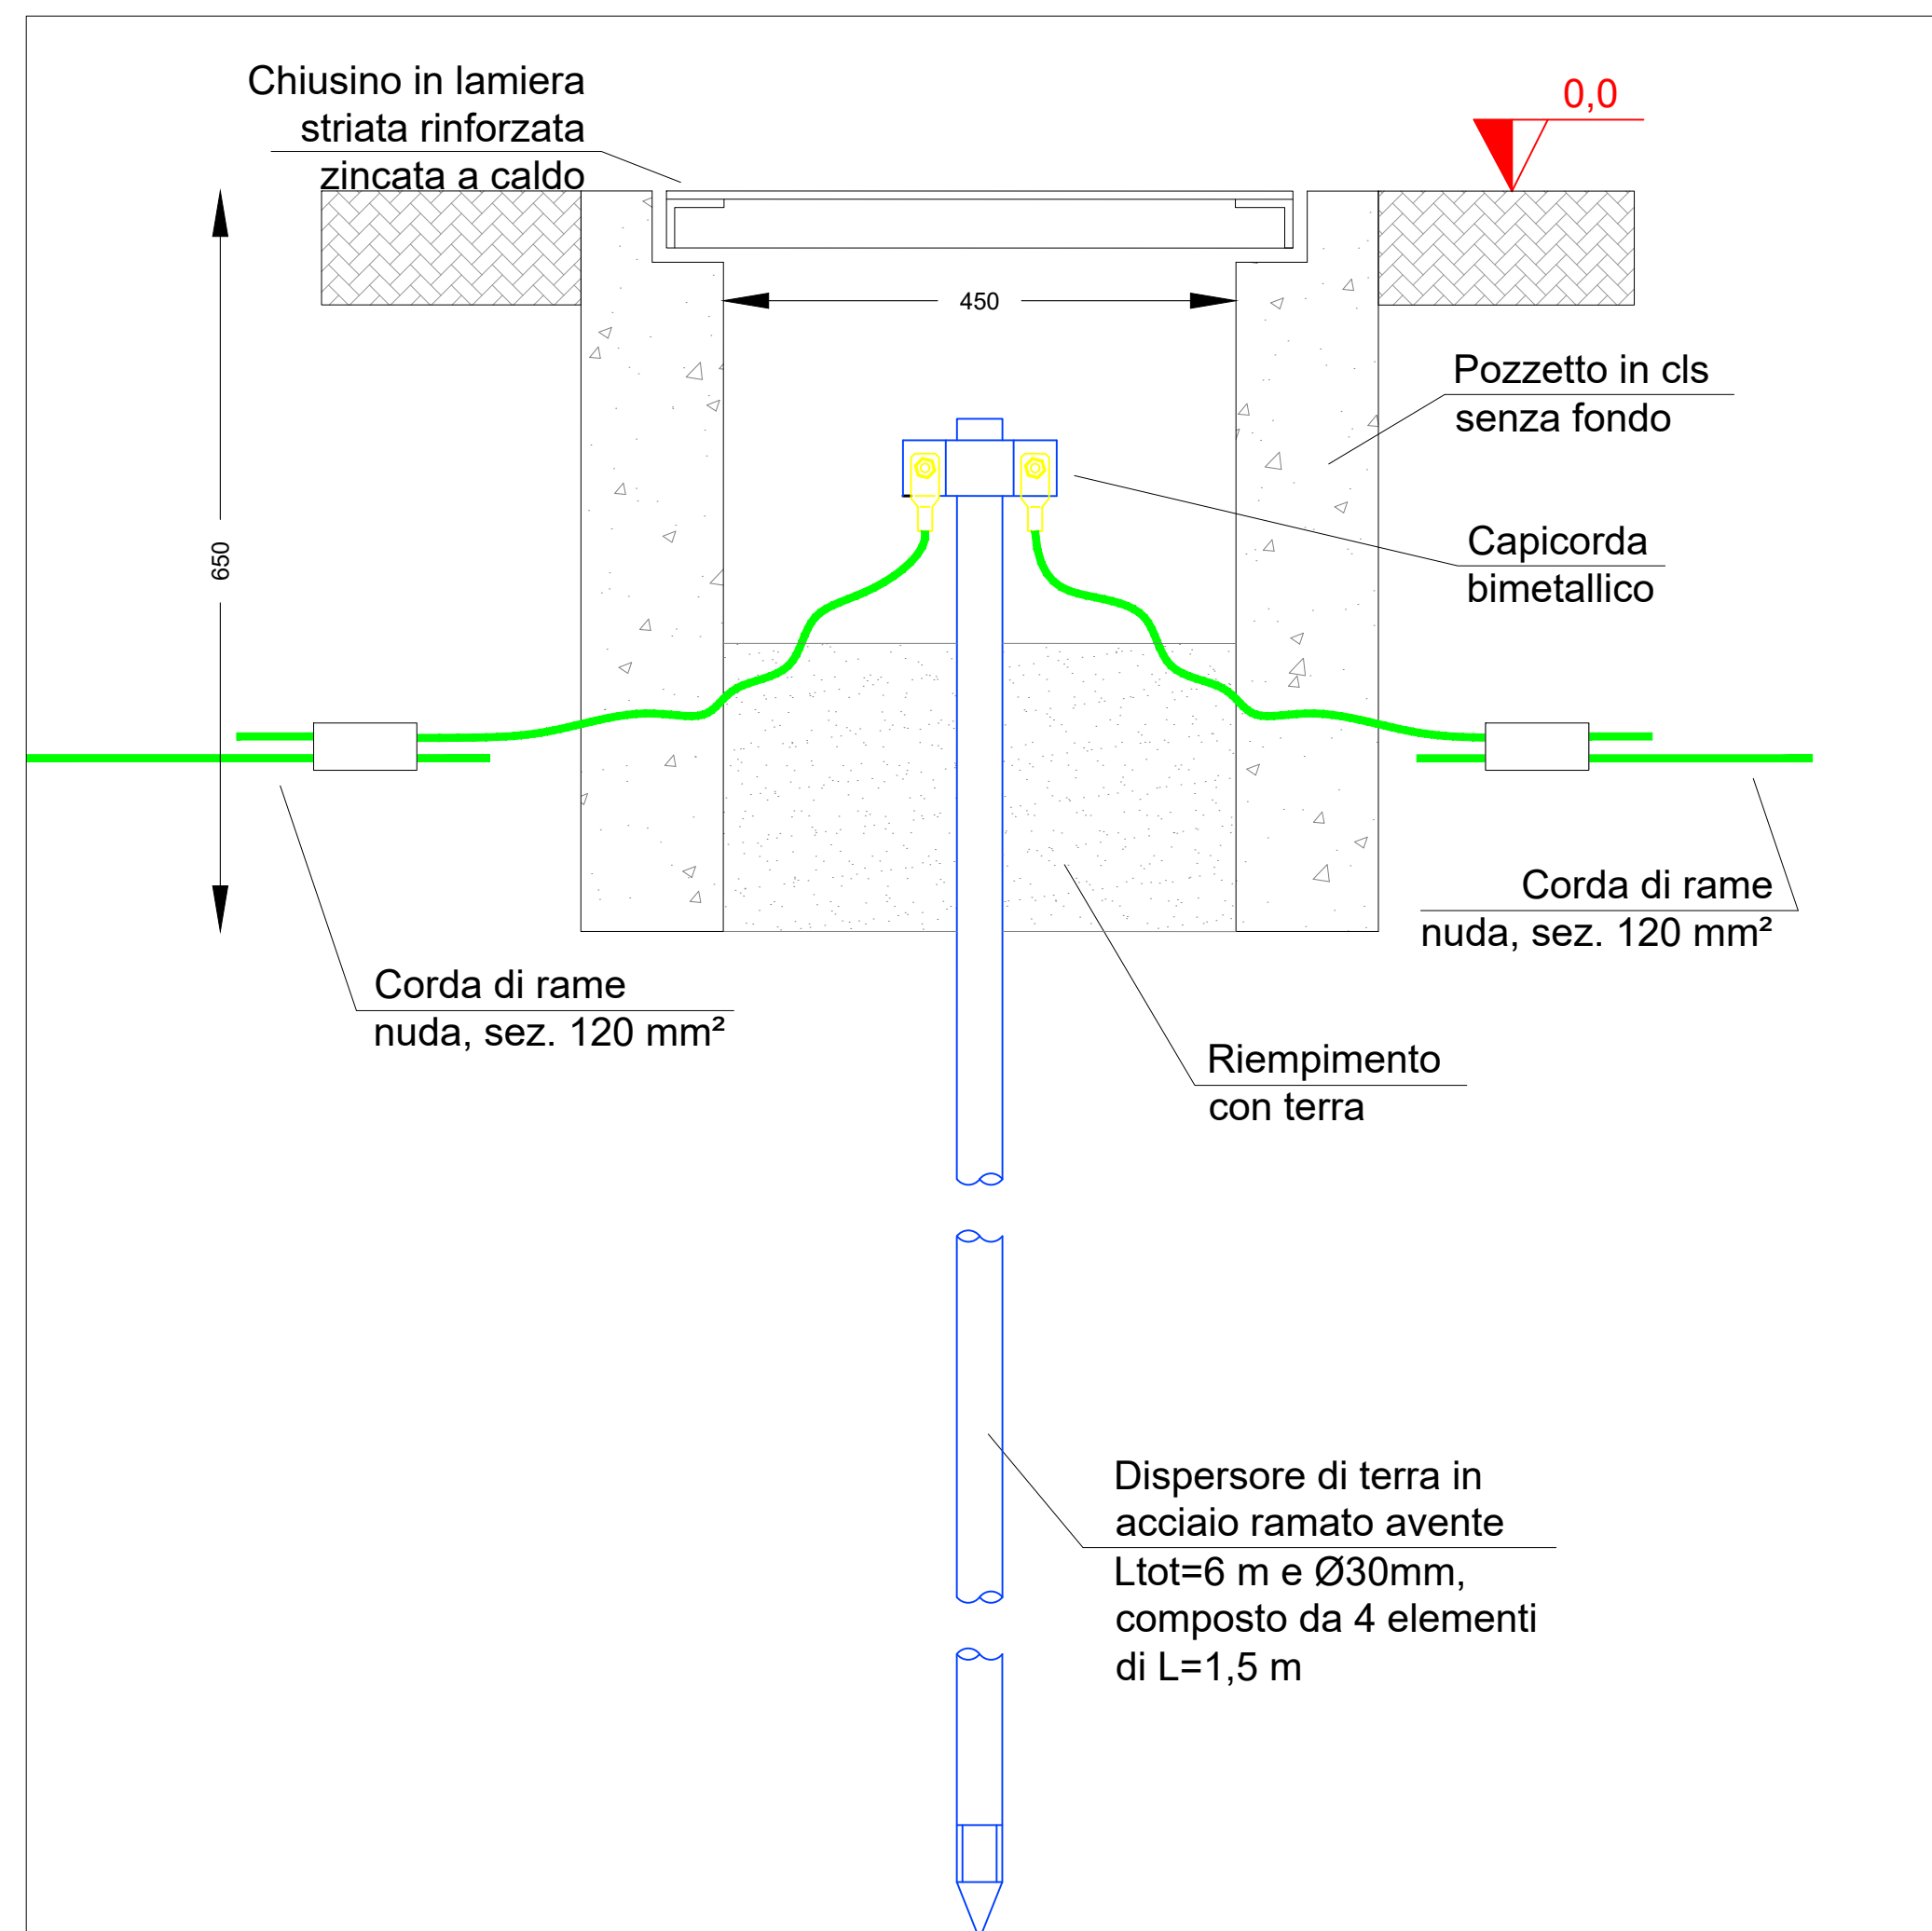


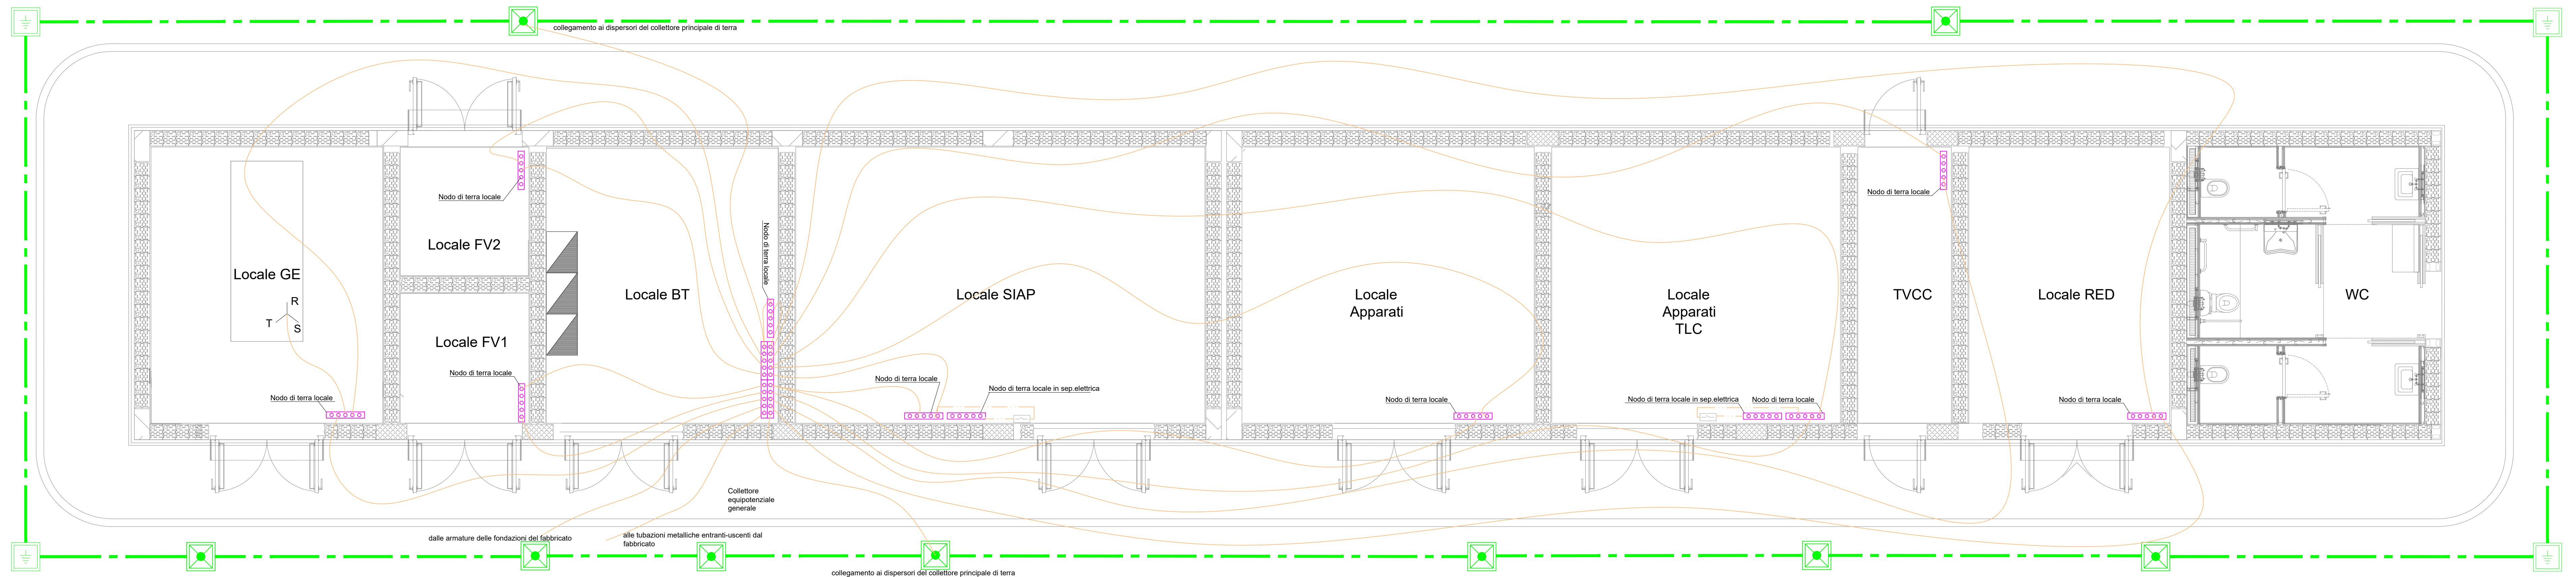

LEGENDA SIMBOLI IMPIANTO DI TERRA	
	Corda di rame nudo interrata a circa 1m di profondità - sez. 120mmq
	Cavo isolato FG17 (GV), sez. 25mm², per collegamento collettori locali shelter ad anello perimetrale di terra
	Pozzetto in CLS prefabbricato, dim. interne 45x45x45 cm senza fondo, contenente dispersore di terra a picchetto in acciaio ramati di L=3m e diametro Ø30mm
	Collettore di terra, dim. 400x50x4 m, dotato di supporti isolanti per installazione a parete
	Pozzetto in cls, dim. 45x45x45 cm, per collegamento collettori locali tecnologici ad anello dispersore perimetrale
	Morsetto a Crimpare
	Sezionatore
	Pavimento Flottante
NOTE: - La centro stella del locale GE va collegato all'impianto di terra; - Sia i nodi equipotenziali che il collettore principale di terra avranno tutti i diversi cavi giallo/verdi in partenza/arrivo dotati di targhetta identificativa.	

[illegible]