



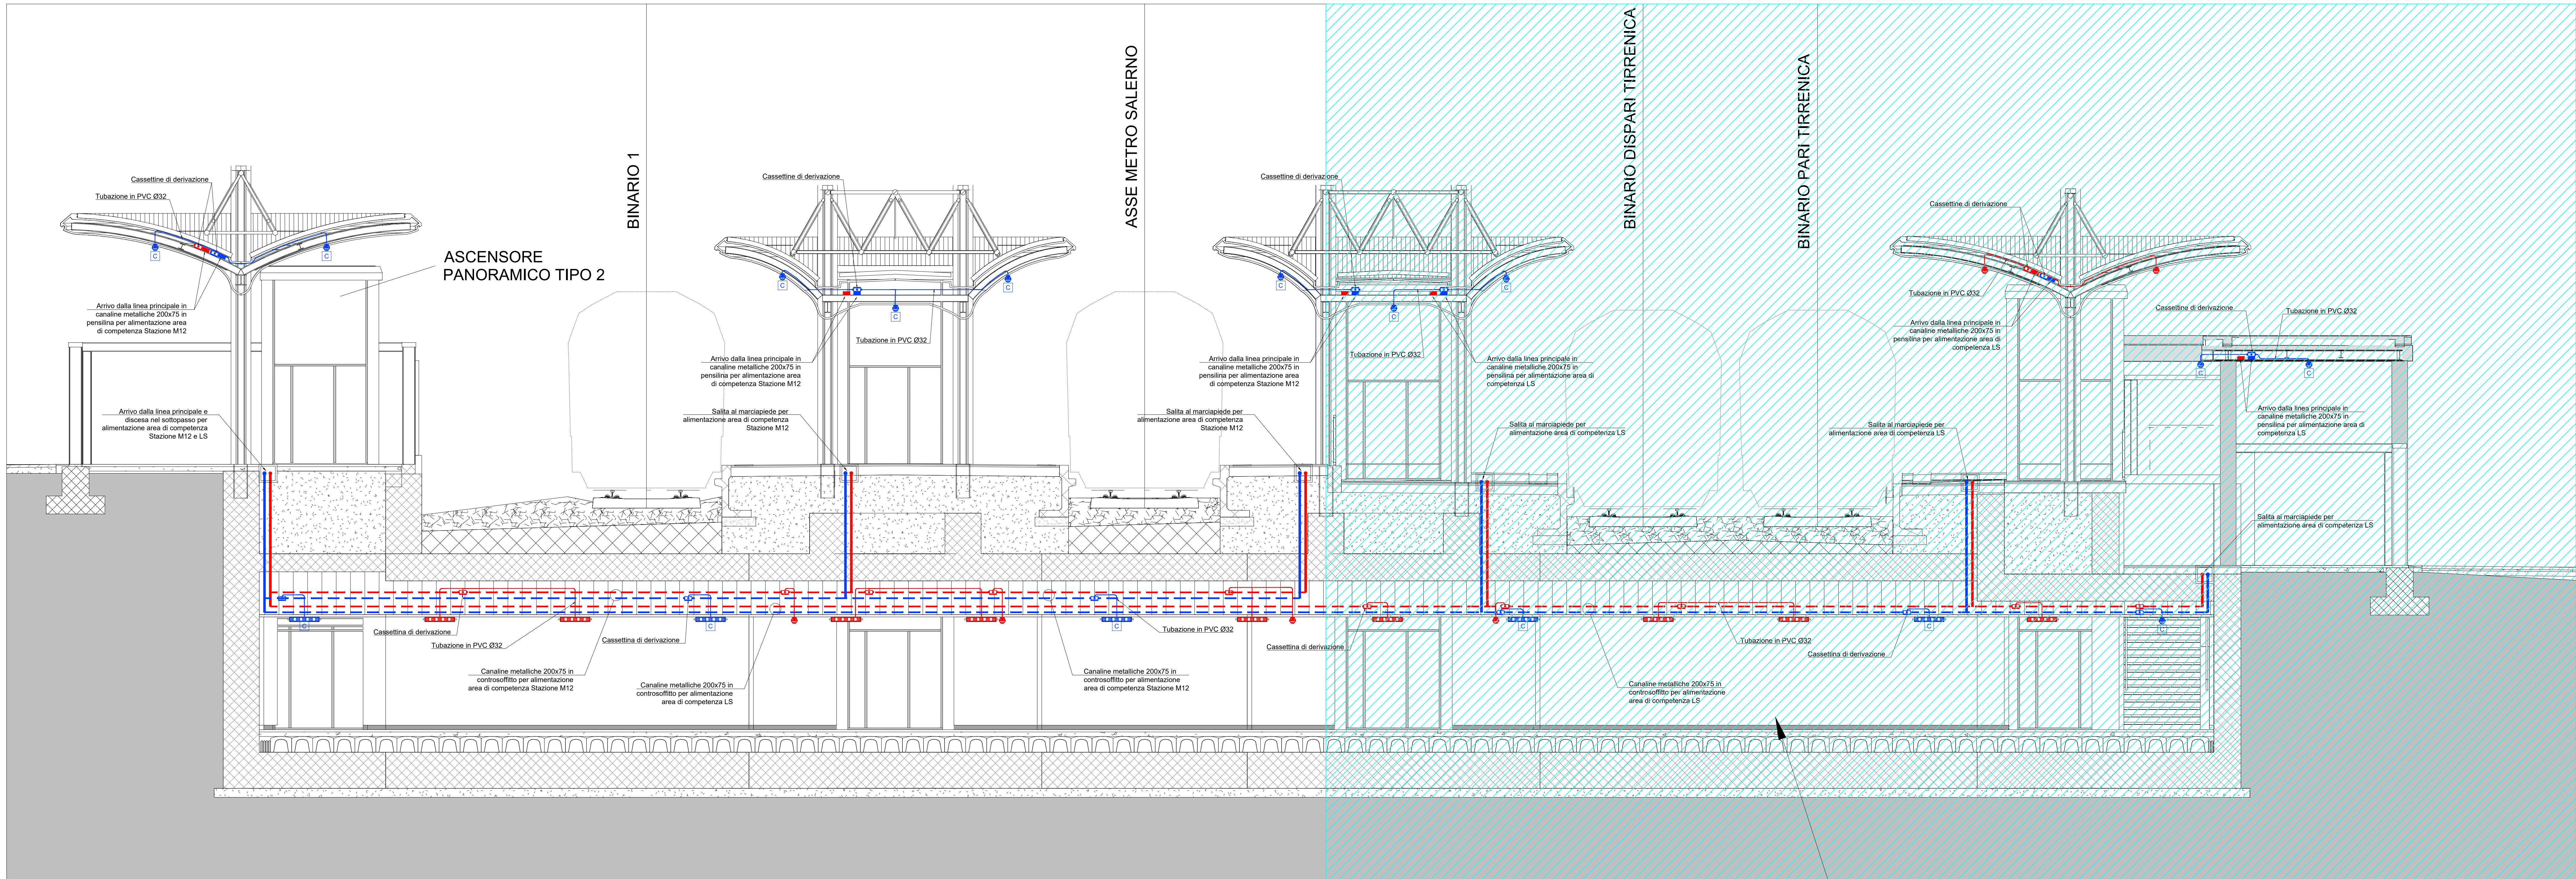

Sez.C


1 : 100

AREA DI COMPETENZA LS
Tavola di riferimento NN1X00D67PBLF06C3090

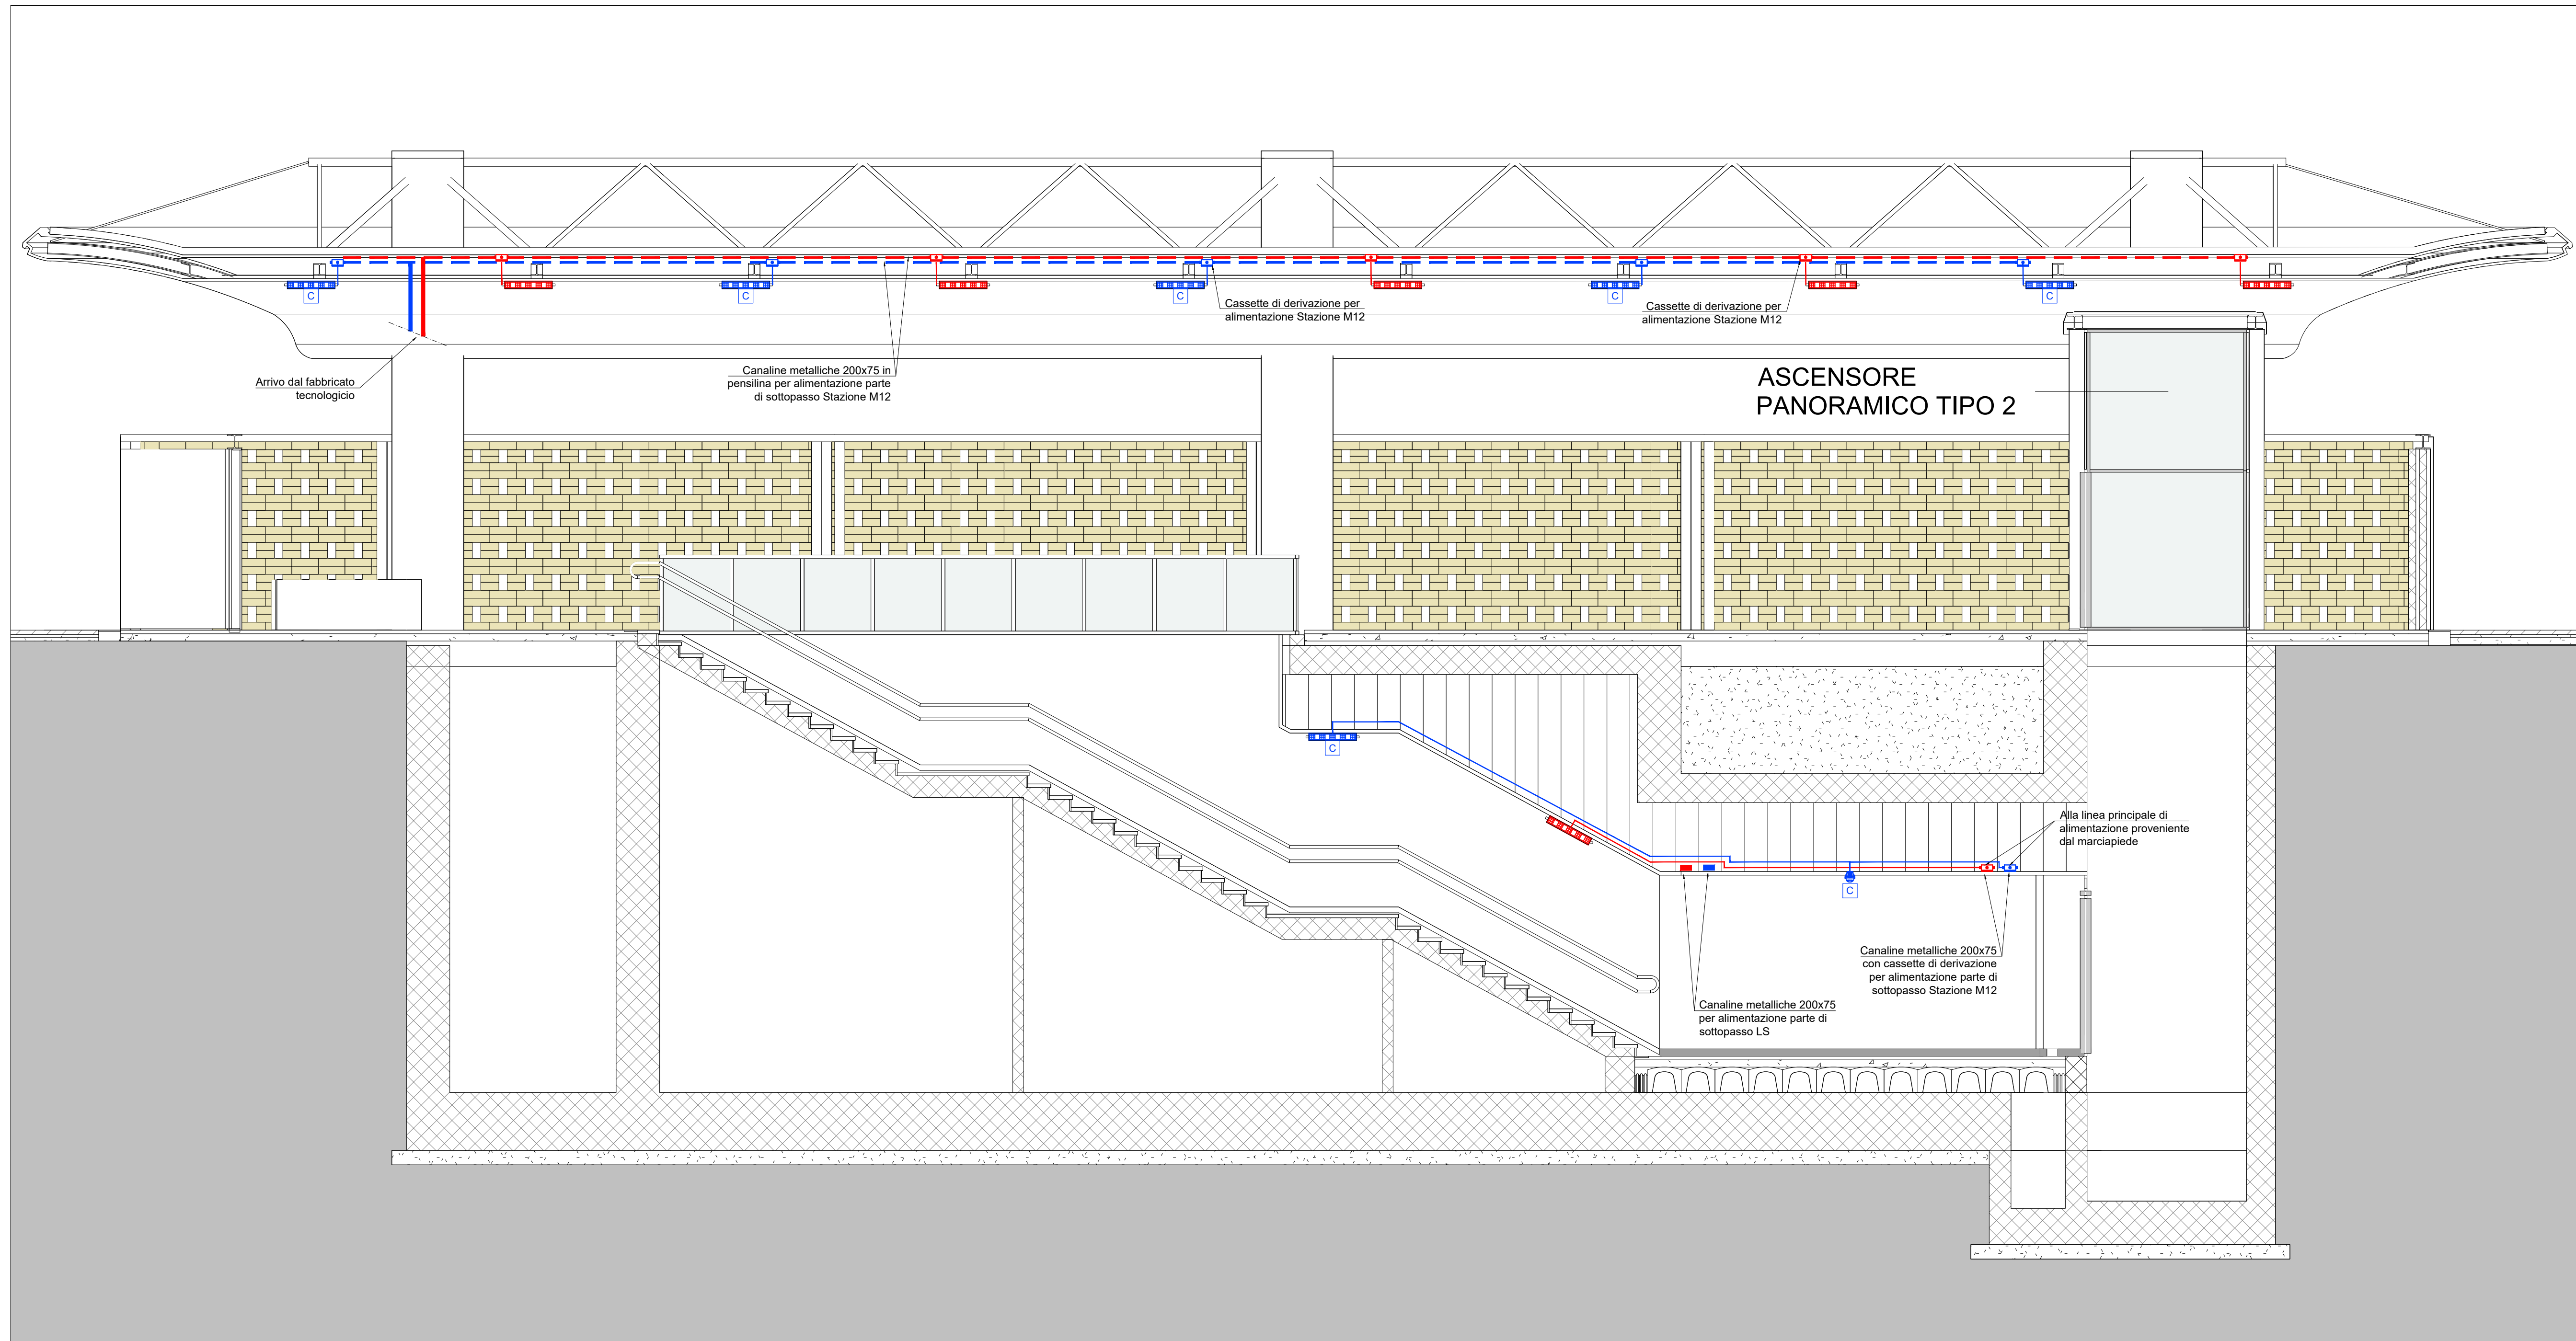

Sez.B

1 : 100

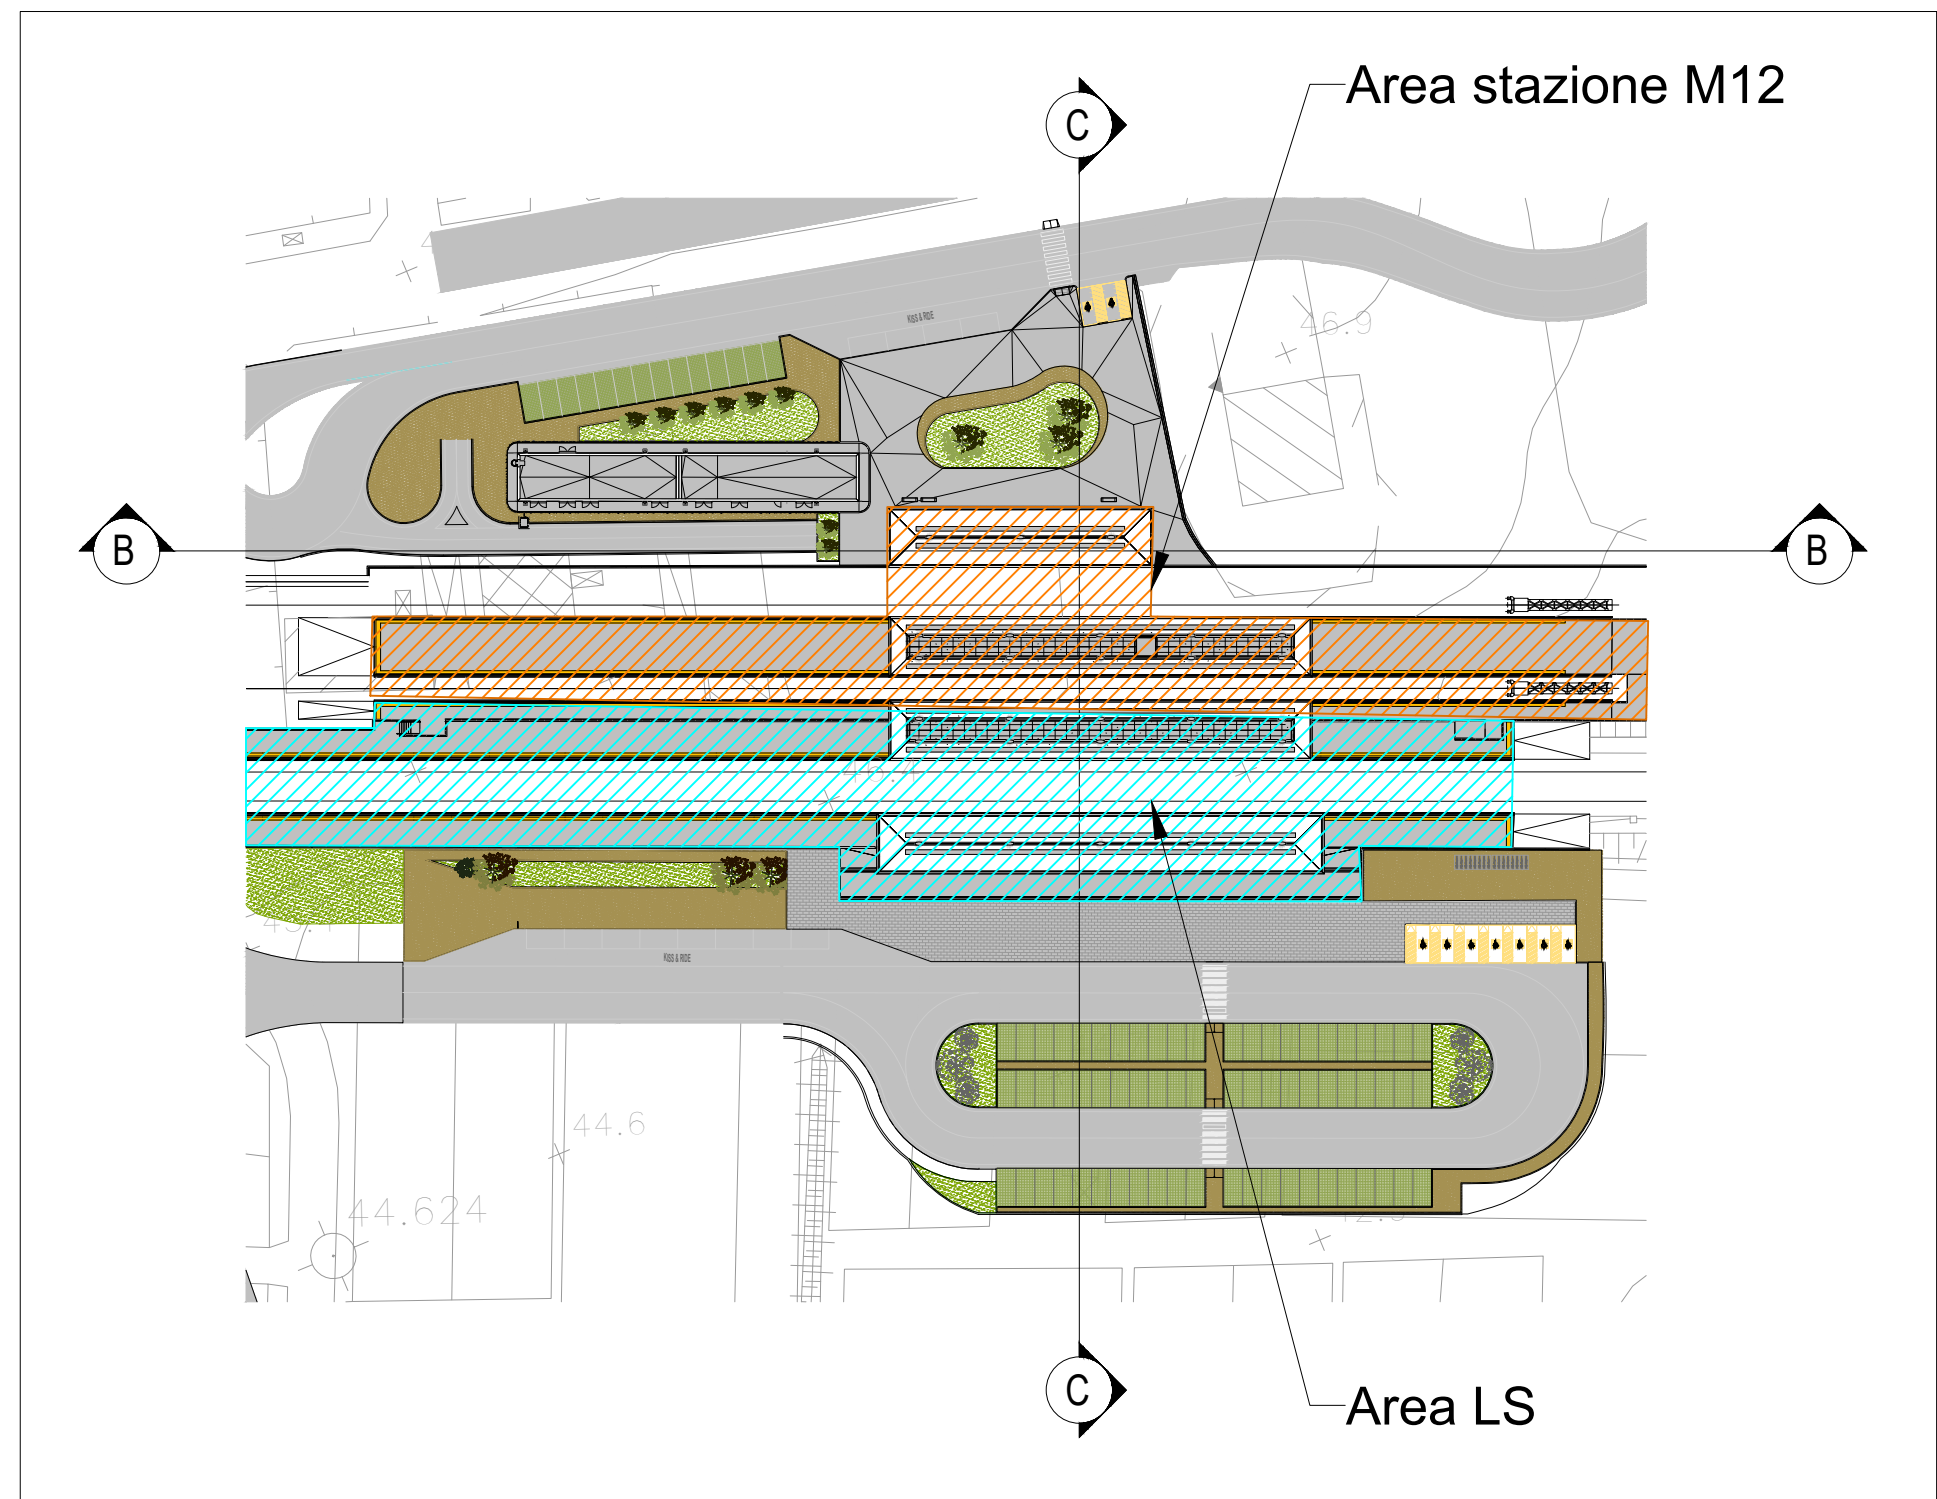

LEGENDA SIMBOLI	
	Lampada LED per illuminazione pensiline e sottopassi, corpo in alluminio anodizzato con vetro piano temperato spessore 4 mm, IK08, IP65, classe di isolamento II, LED 29W, 3193lm.
	Indica apparecchi alimentati da circuito di continuità (no-break)
	Canaletta 200x75 posata nel controsoffitto - Linea "Normale"
	Canaletta 200x75 posata nel controsoffitto - Linea "No-Break"
	Tubo in PVC Ø32 circuiti "Normale/Preferenziale"
	Tubo in PVC Ø32 circuiti "No-break"
	Scale di derivazione

COMMITTENTE:								
PROGETTAZIONE:								
U.O. TECNOLOGIE SUD								
PROGETTO DEFINITIVO								
LINEA SALERNO - PONTECAGNANO AEROPORTO COMPLETAMENTO METROPOLITANA DI SALERNO TRATTA ARECHI - PONTECAGNANO AEROPORTO								
LF06 - STAZIONE M12 AEROPORTO DI SALERNO COSTA D'AMALFI FASE 01 E FASE 02 LF06-B STAZIONE M12								
PIANTA FABBRICATO VIAGGIATORI CON DISPOSIZIONE CAVIDOTTI ED APPARECCHIATURE								
SCALA:			1:50					
COMMESSA	LOTTO	FASE	ENTE					
NN1X	00	D 67	P B					
OPERADISCIPLINA	PROGR.	REV.						
LF06B3	085	A						
Rev.	Descrizione	Redatto	Data	Verificato	Data	Approvato	Data	Autorizzato Data
A	Disegnato Esecutivo	F. Mancini	12/2009	S. Mancini	12/2009	M. Mancini	12/2009	A. Mancini
File: _____ In. Elab.: _____								