


LAYOUT FT - STATO DI PROGETTO

Quadro da posare a cura della spec. SSE

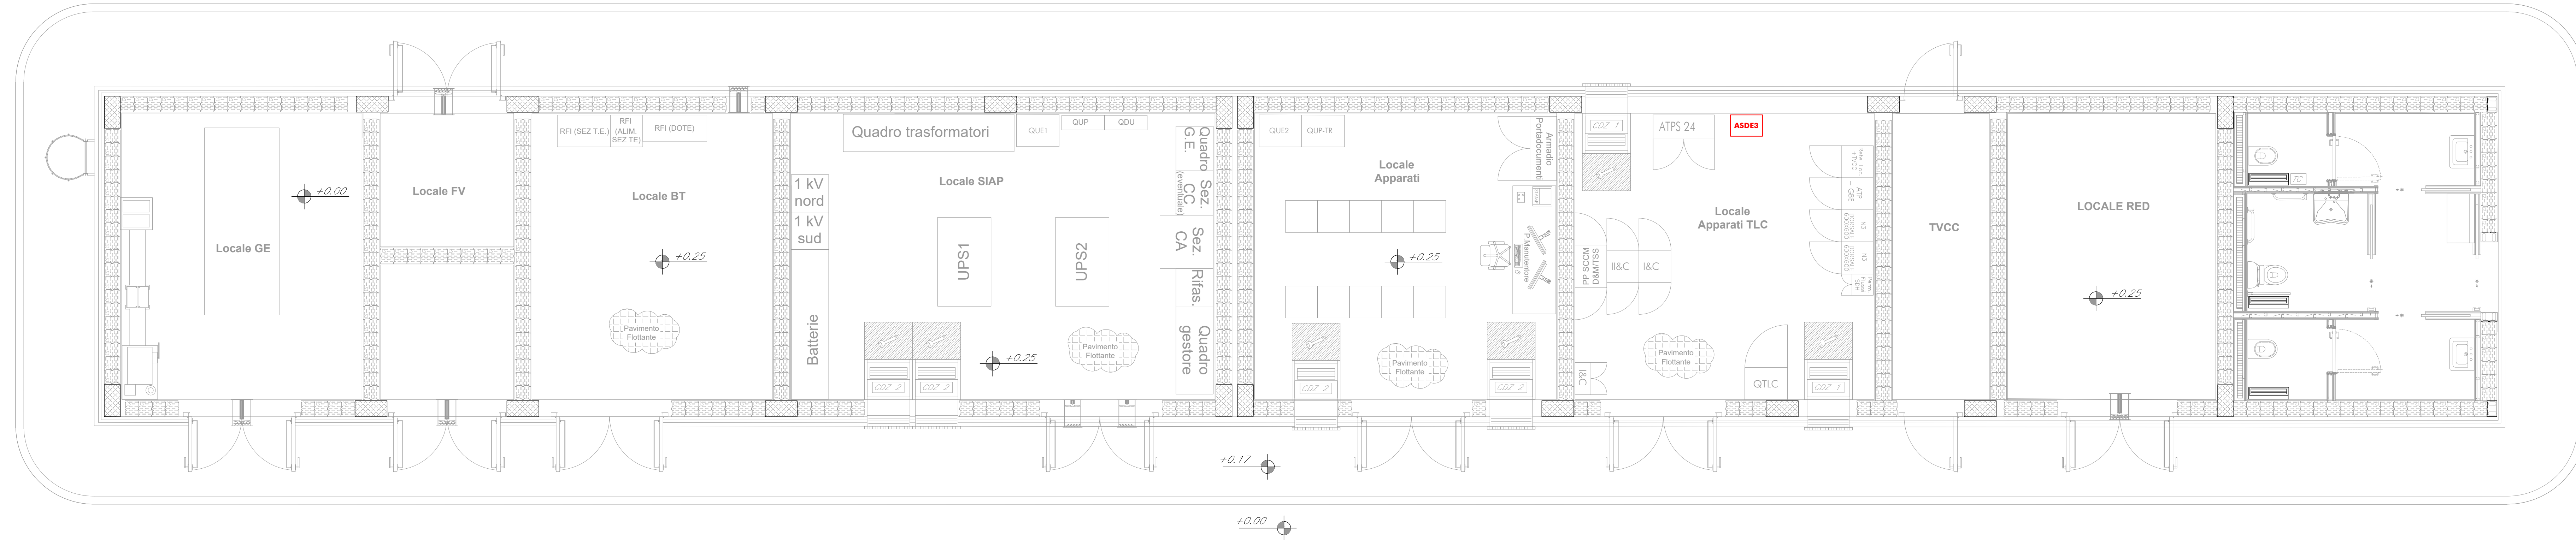

COMMITTENTE:



PROGETTAZIONE:



U.O. TECNOLOGIE SUD

PROGETTO DEFINITIVO

LINEA SALERNO - PONTECAGNANO AEROPORTO  
COMPLETAMENTO METROPOLITANA DI SALERNO  
TRATTA ARECHI - PONTECAGNANO AEROPORTO

IMPIANTI SSE E CABINA TE  
SSE Pontecagnano  
Layout Fab. Tecnologico PPM S. Antonio


SCALA:

1 : 50

COMMESSA LOTTO FASE ENTE TIPO DOC. OPERA/DISCIPLINA PROGR. REV.

NN1X 00 D 67 PB SE0000 001 A

| Rev. | Descrizione         | Redatto     | Data    | Verificato | Data    | Approvato | Data    | Autorizzato Data     |
|------|---------------------|-------------|---------|------------|---------|-----------|---------|----------------------|
| A    | Emissione Esecutiva | G. D'Addato | 09/2020 | L. Surace  | 09/2020 | A. Presta | 09/2020 | A. Presta<br>09/2020 |
|      |                     |             |         |            |         |           |         |                      |
|      |                     |             |         |            |         |           |         |                      |
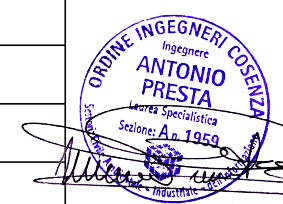

File: NN1X00D67PBSE000001A - FT S.ANTONIO\_DEF

n. Elab.: