



PLANIMETRIA STATO DI PROGETTO (Scala 1:50)

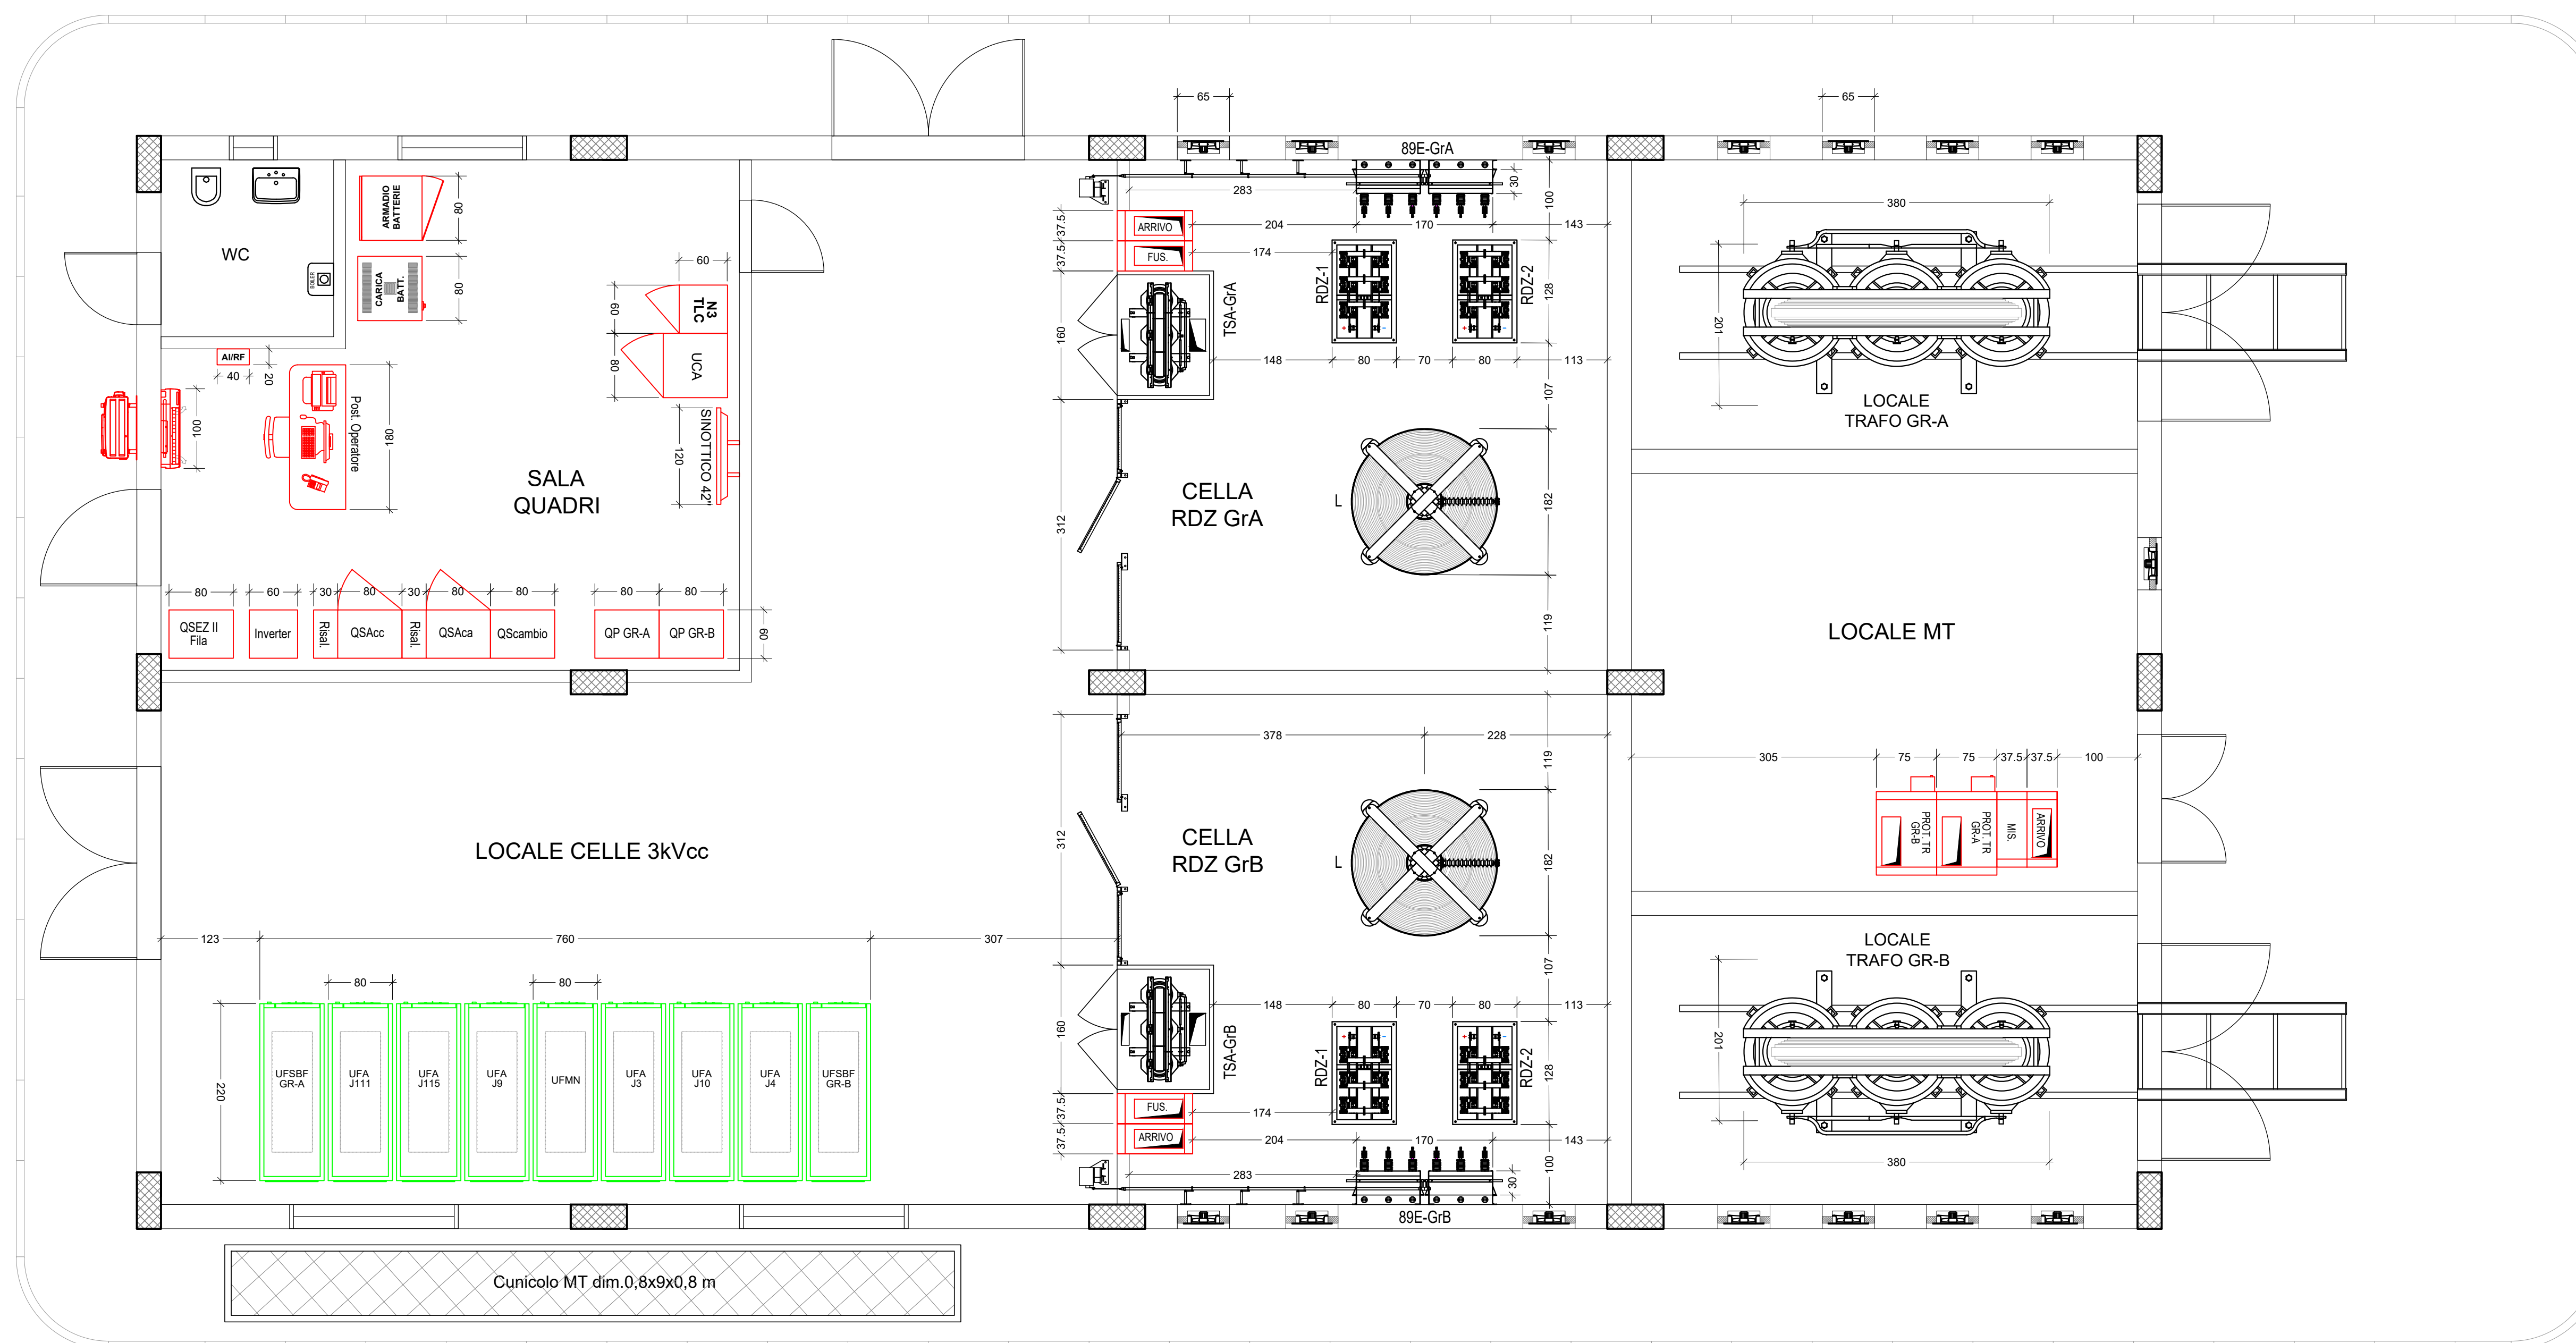

	n.2 Sbarre Cu dim. 100x6mm per colleg. sezionatore esapolare a raddrizzatori lato c.a.
	n.2 Sbarre Cu dim. 100x6mm per colleg. polo positivo raddrizzatori lato c.c. a discesa cavi verso UFGS
	n.2 Sbarre Cu dim. 100x6mm per colleg. polo negativo raddrizzatori lato c.c. a discesa cavi verso UFGS
	Quadro elettrico di BT in carpenteria metallica
	Quadro elettrico di MT di tipo modulare prefabbricato, conforme alle linee guida RFI DMA IM LA LG IFS 300 A
	Telaio mobile per instradamento trafo di gruppo
	Unità funzionale di tipo pref. in carpenteria metallica a 3 kVcc conforme alla spec. tecnica RFI DMA IM LA STC SSE 400 B
	Estrattore assiale
	Condizionatore residenziale dotato di termostato ambiente
	Cunicolo in cls gettato in opera, con copertura in lamiera striata in acciaio zincato

PLANIMETRIA DI DETTAGLIO (Scala 1:50)

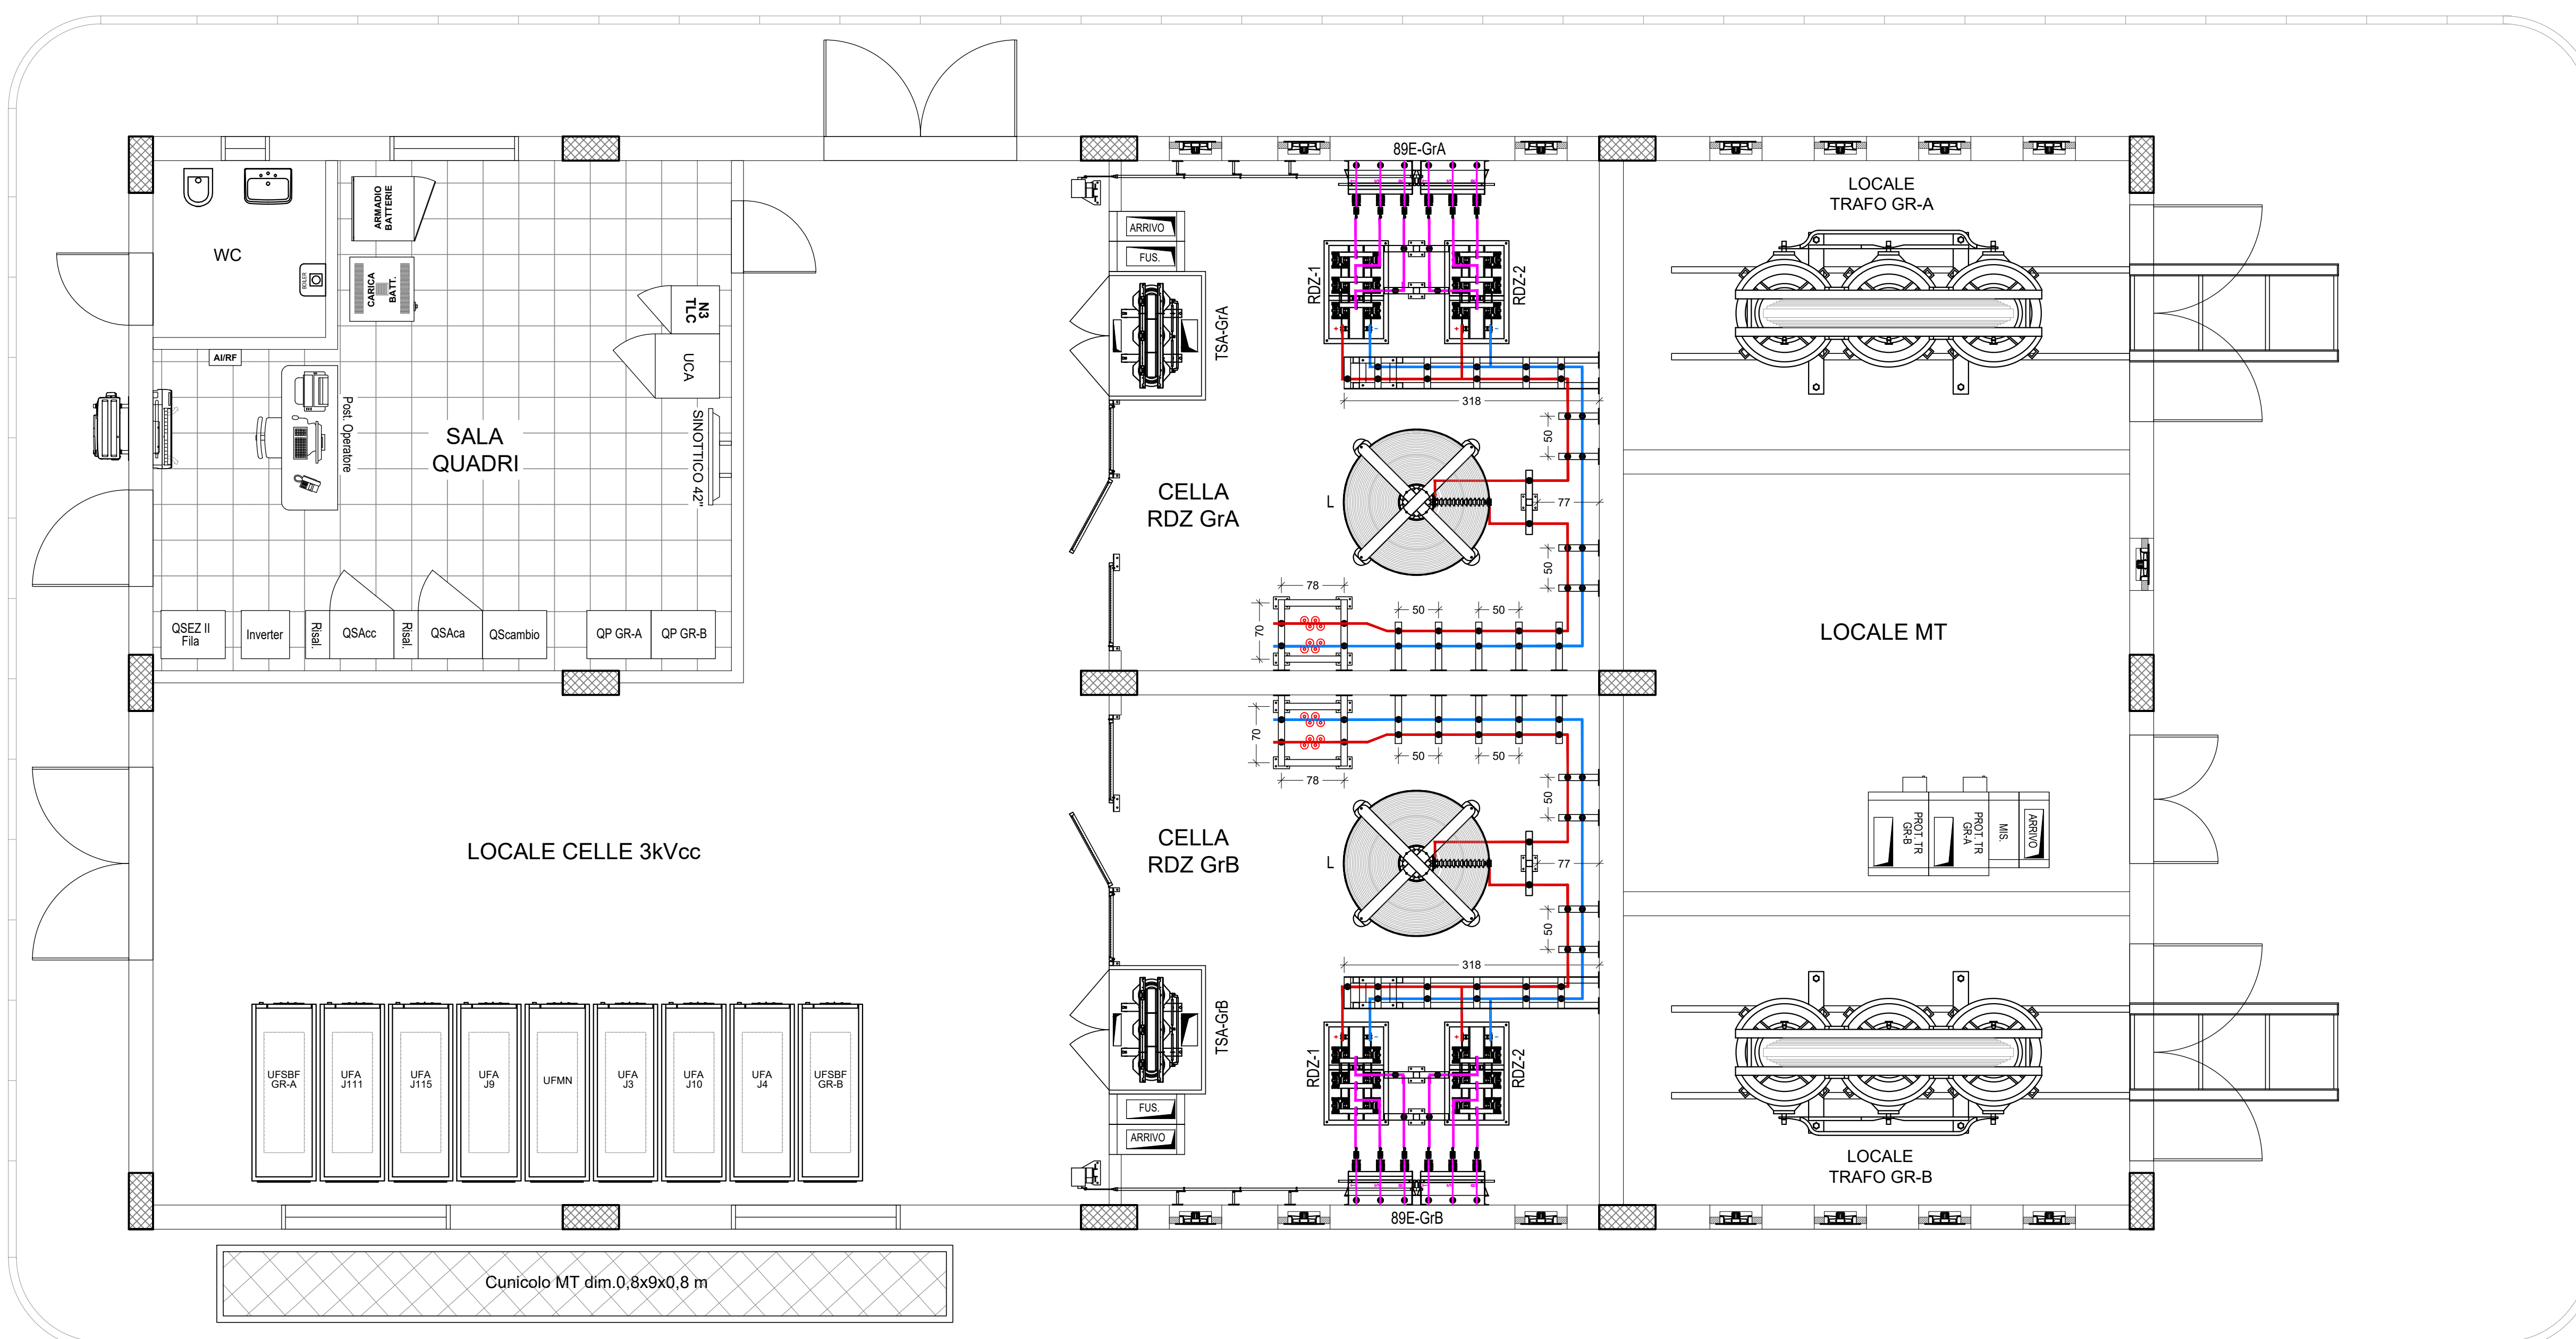

COMMITTENTE:



PROGETTAZIONE:



U.O. TECNOLOGIE SUD

PROGETTO DEFINITIVO

LINEA SALERNO - PONTECAGNANO AEROPORTO
COMPLETAMENTO METROPOLITANA DI SALERNO
TRATTA ARECHI - PONTECAGNANO AEROPORTO

IMPIANTI SSE E CABINA TE
SSE Pontecagnano - Fabbricato SSE
Layout con disposizione Apparecchiature

SCALA:

1 : 50

COMMESSA	LOTTO	FASE	ENTE	TIPO DOC.	OPERA/DISCIPLINA	PROGR.	REV.
NN1X	00	D	67	PB	SE01A0	001	A

[illegible]

File: NN1X00D67PBSE01A0001A - DISP APP FAB SSE_DEF

n. Elab.:
