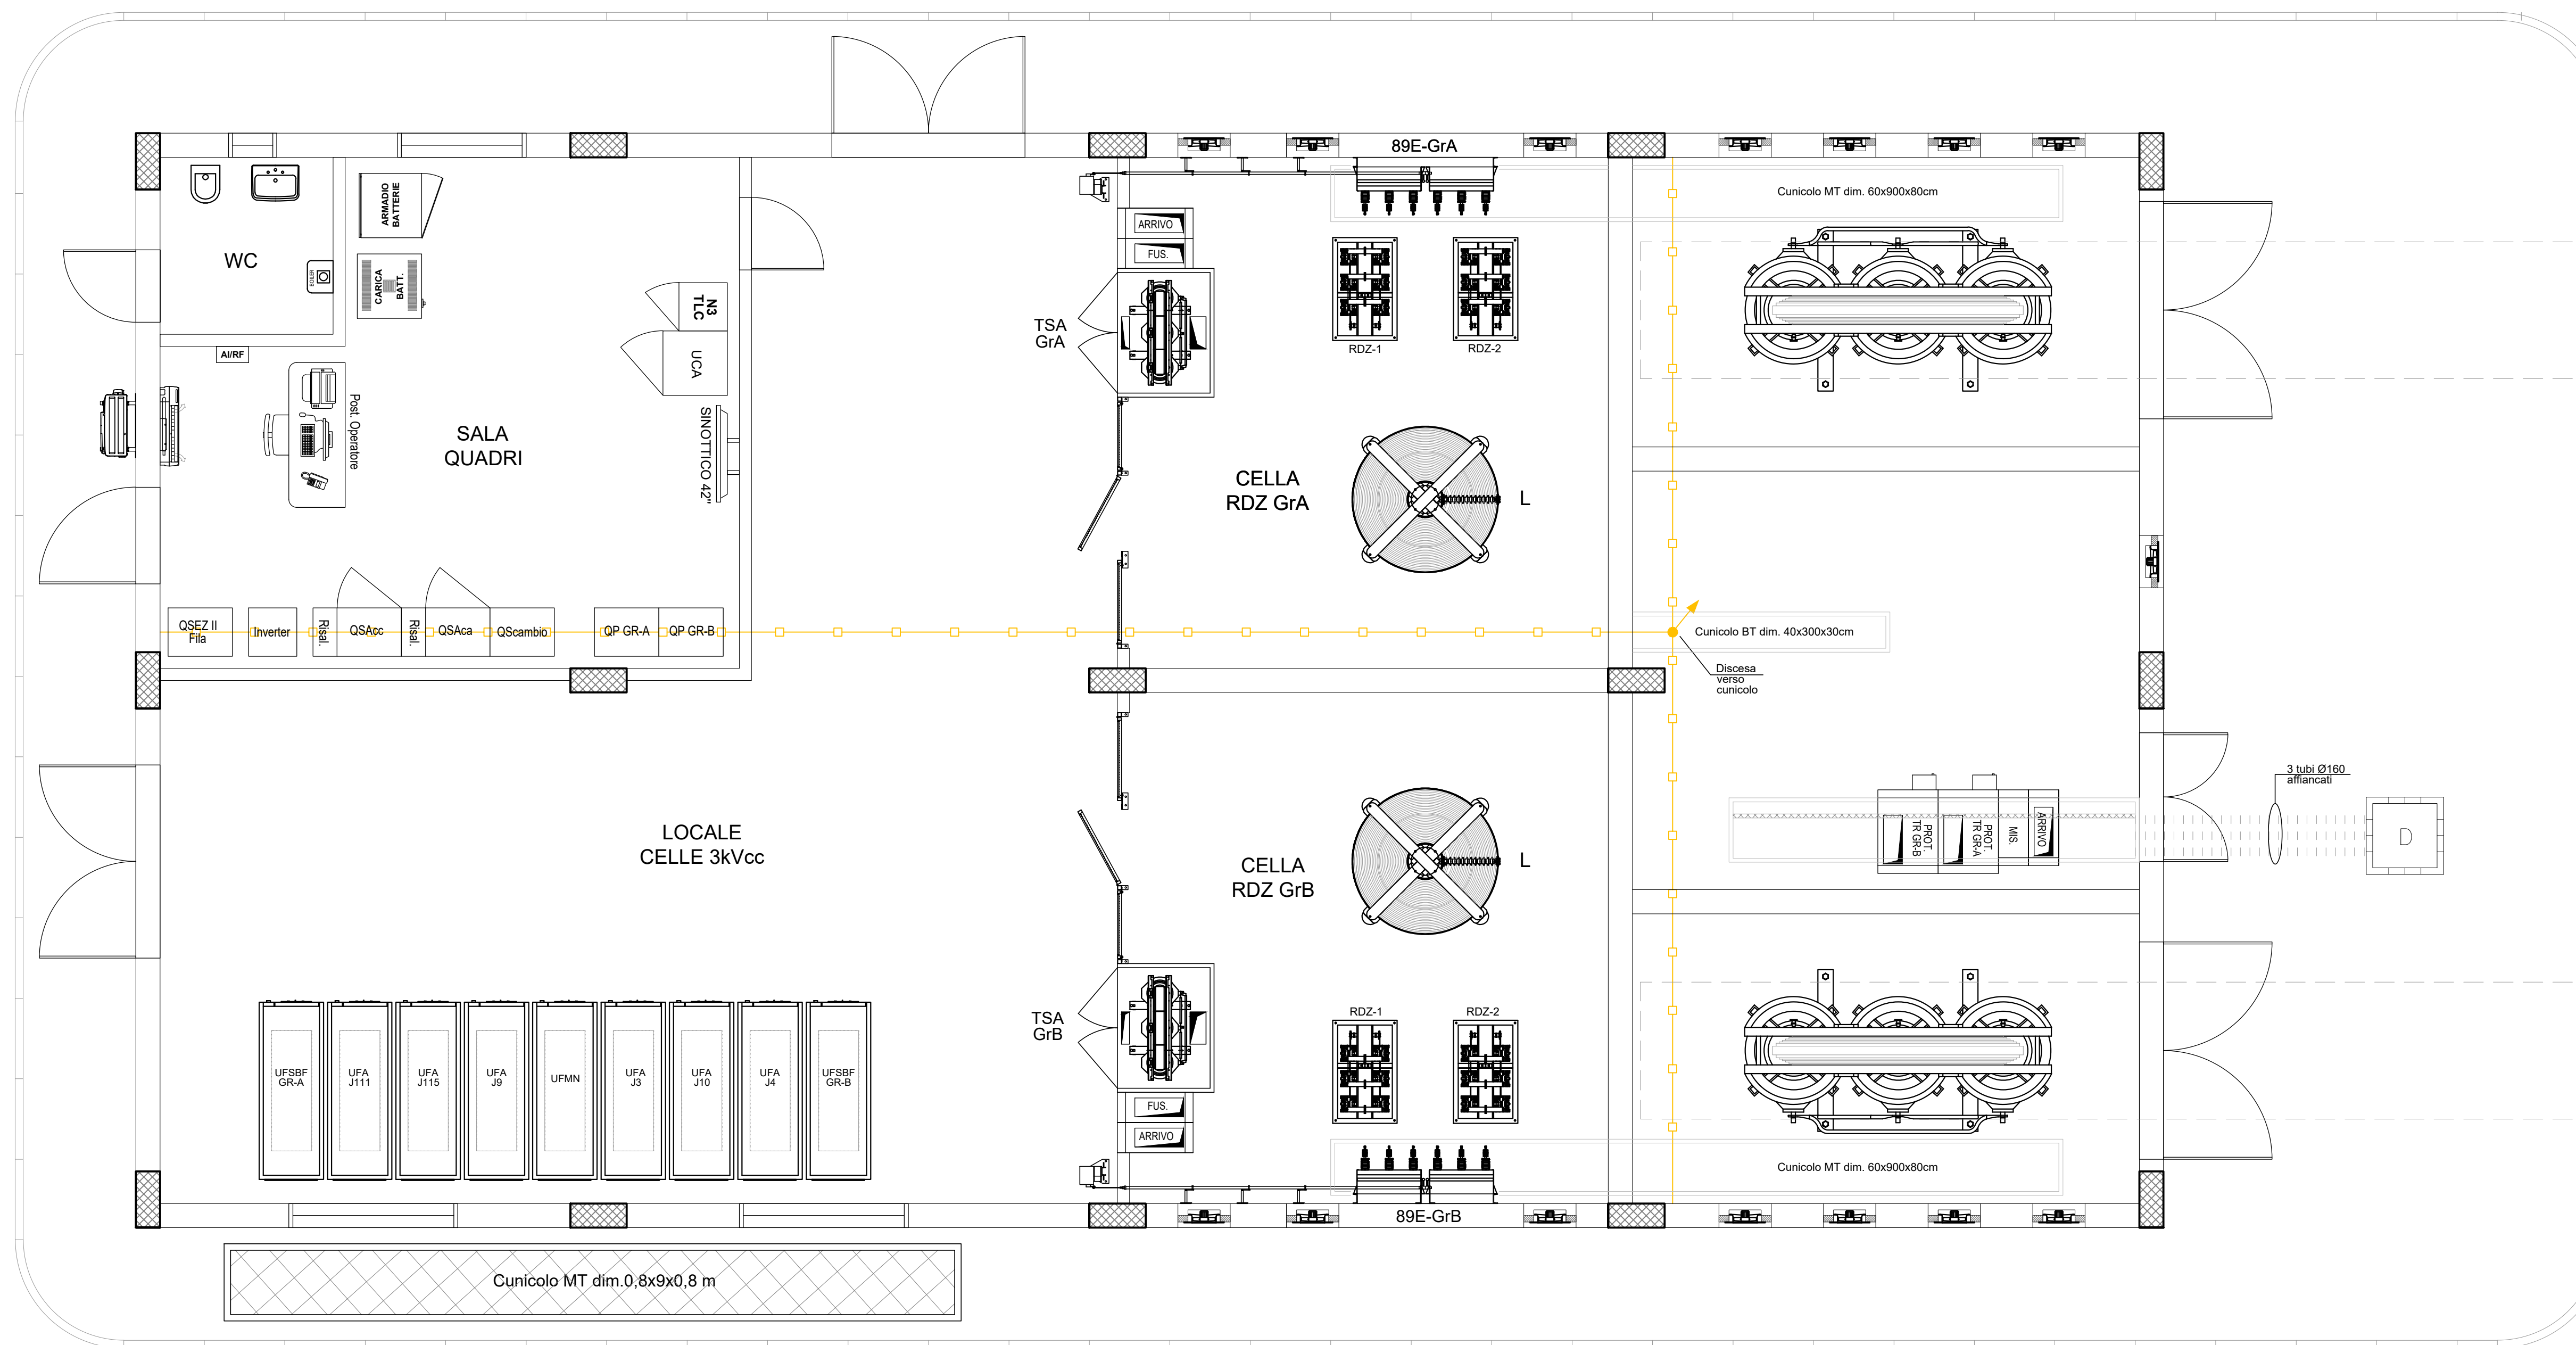
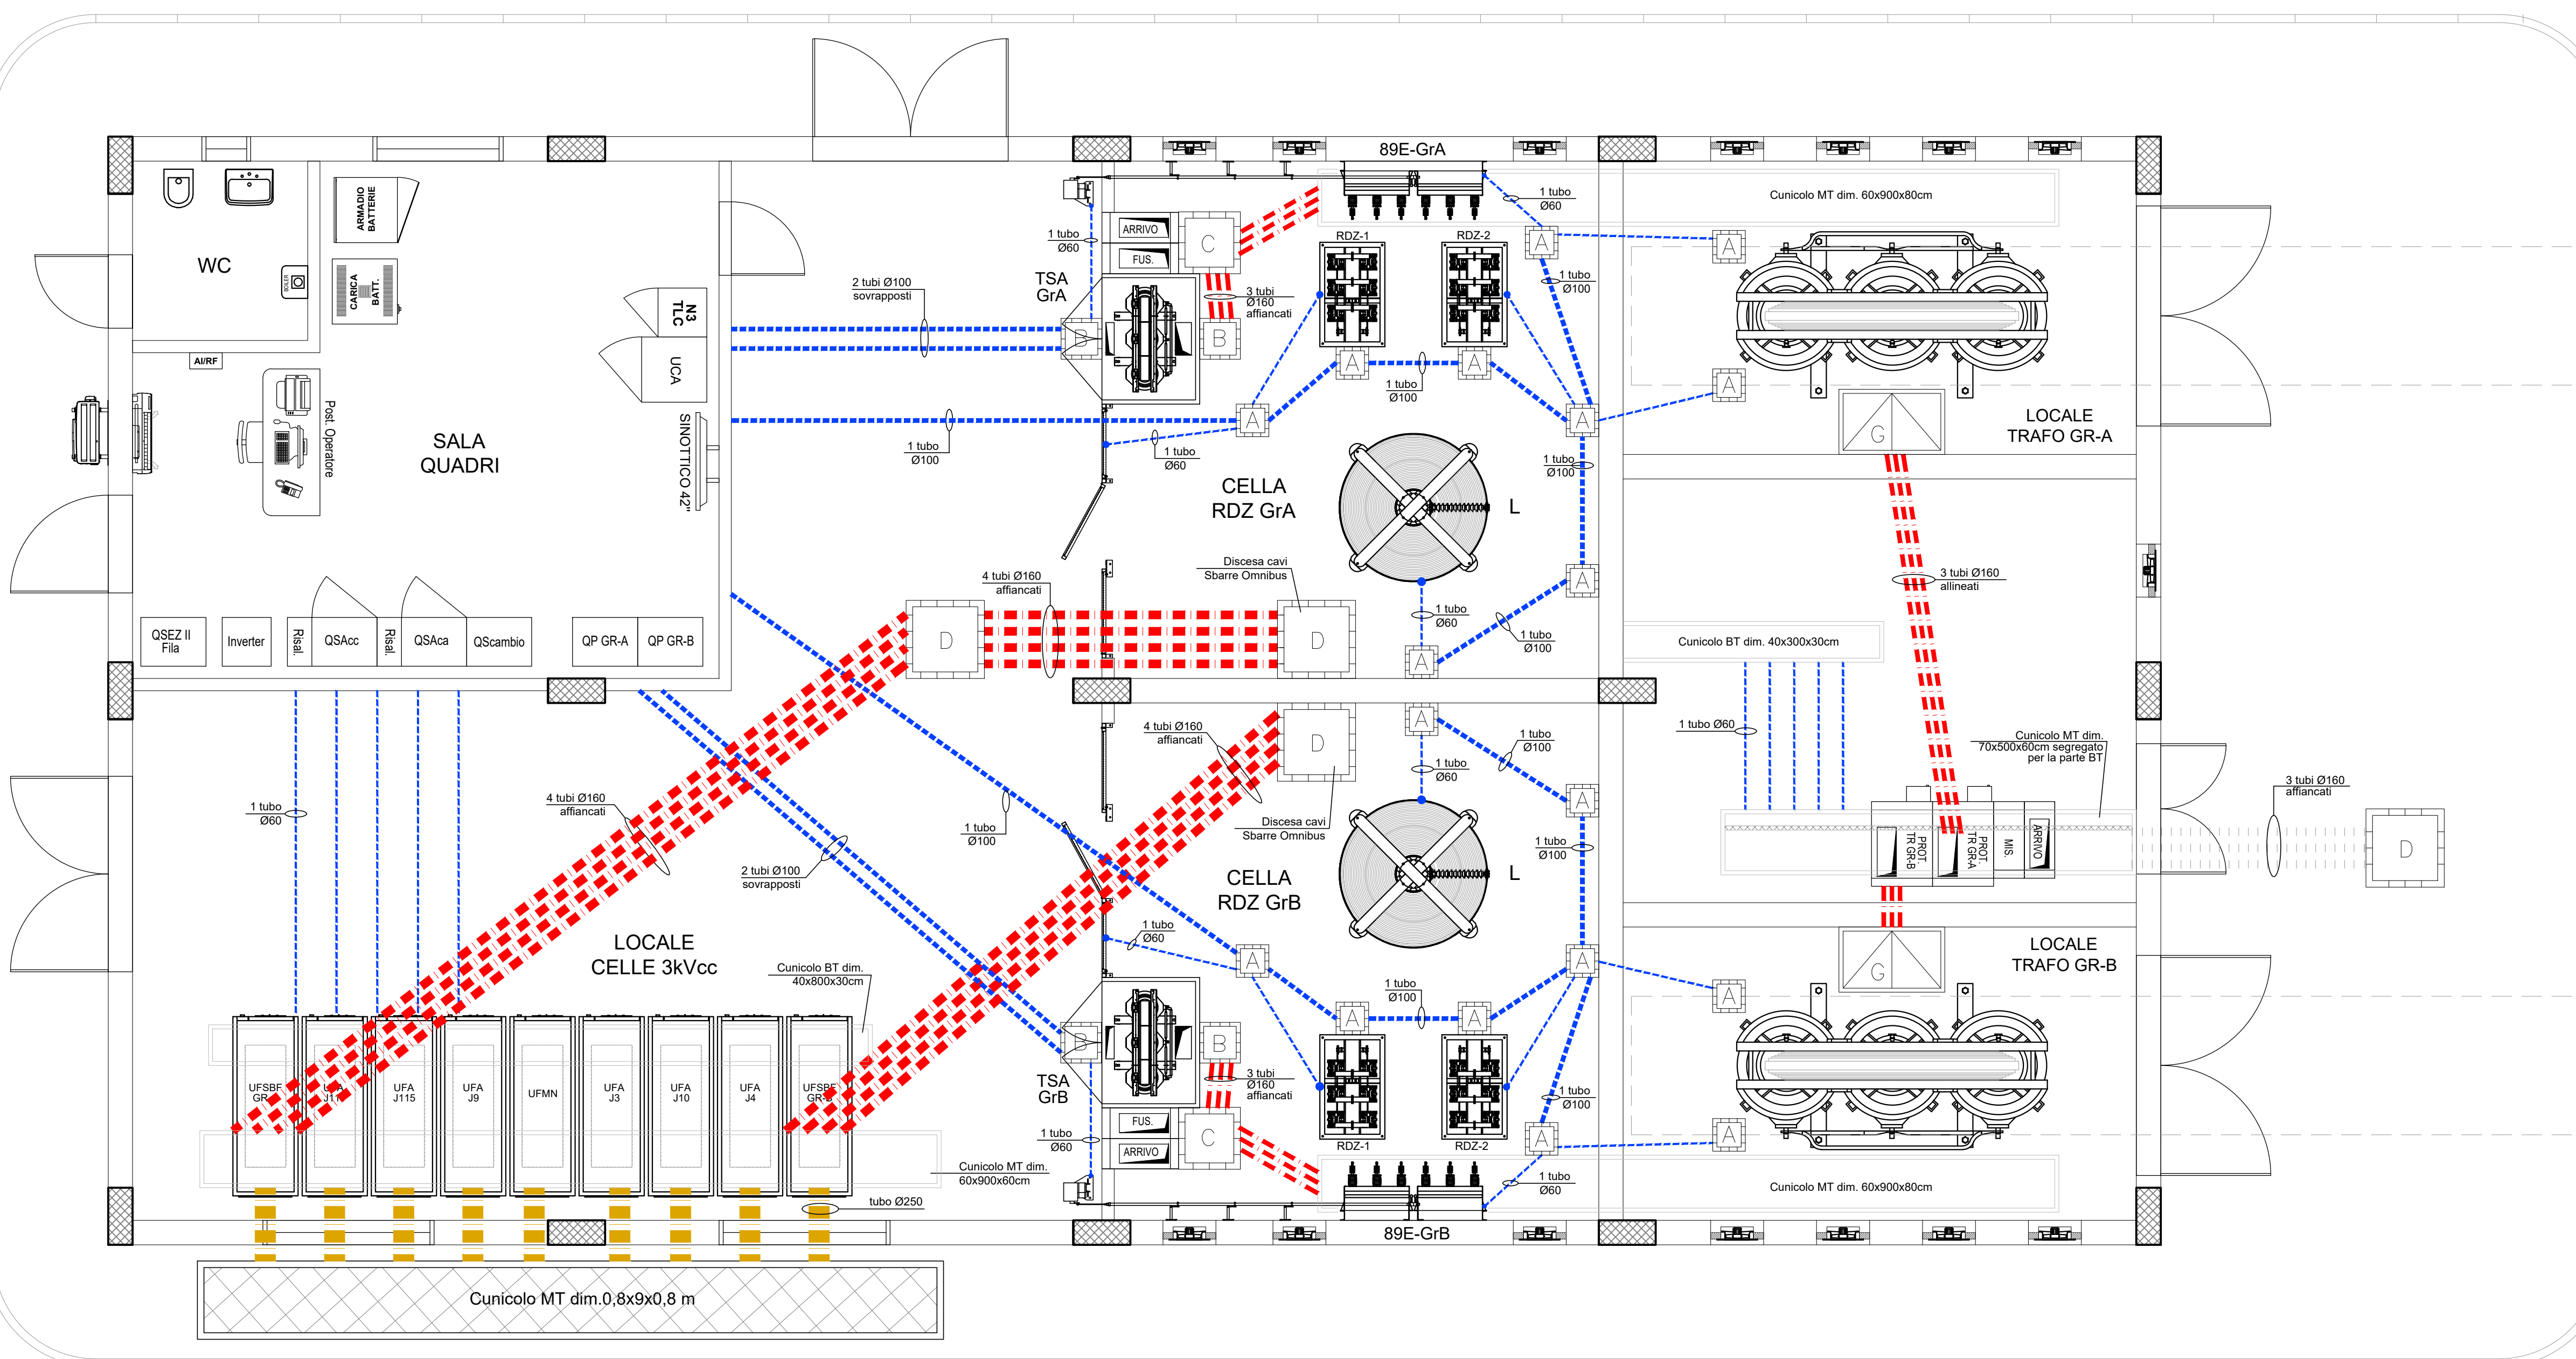


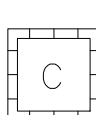
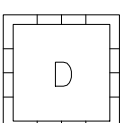
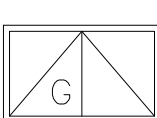
PLANIMETRIA DI DETTAGLIO 1 (Scala 1:50)



PLANIMETRIA DI DETTAGLIO 2 (Scala 1:50)



LEGENDA

	Pozzetto in cls prefabbricato, dim. interne 30x30x40cm, con coperchio in materiale isolante
	Pozzetto in cls prefabbricato, dim. interne 40x40x50cm, con coperchio in materiale isolante
	Pozzetto in cls prefabbricato, dim. interne 60x60x60cm, con coperchio in materiale isolante
	Pozzetto in cls prefabbricato, dim. interne 80x80x100cm, con coperchio in materiale isolante
	Pozzetto in cls con chiusino carrabile in ghisa suddiviso in quattro settori, dim. interne 120x80x70cm
	Tubo rigido in PVC, serie pesante, dim. Ø100 mm, per distribuzione cavi di BT (0,6/1 kV)
	Tubo flessibile in PVC spiralo, dim. Ø60 mm, per distribuzione circuiti secondari in BT (0,6/1 kV)
	Tubo rigido in PVC, serie pesante, dim. Ø160 mm, per distribuzione cavi MTcc (12/20 kV)
	Tubo rigido in PVC, serie pesante, dim. Ø200mm, per comunicazione cunicolo MT interno con quello esterno al Fabbricato
	Cunicolo BT per UF, 60x30(prof.) cm, con copertura in lamiera nervata zincata a caldo
	Cunicolo MT per UF, dim. 70x90(prof.) cm, con copertura in lamiera nervata zincata a caldo
	Cunicolo MT per TR Gr, dim. 60x90(prof.) cm, con copertura in lamiera nervata zincata a caldo
	Cunicolo BT per locale MT, dim. 40x30(prof.) cm, con copertura in lamiera nervata zincata a caldo
	Cunicolo MT per QMT, dim. 60x60(prof.) cm, segregato con materiale isolante e copertura in lamiera nervata zincata a caldo
	Pavimento Flottante
	Canaletta in materiale termoplastico rinforzato con fibre di vetro, dim. 300x100mm, opportunamente segregata per la separazione dei circuiti Ordinari/Essenziali

COMMITTENTE:



PROGETTAZIONE:



U.O. TECNOLOGIE SUD

PROGETTO DEFINITIVO

LINEA SALERNO - PONTECAGNANO AEROPORTO
COMPLETAMENTO METROPOLITANA DI SALERNO
TRATTA ARECHI - PONTECAGNANO AEROPORTO

IMPIANTI SSE E CABINA TE
SSE Pontecagnano - Fabbricato SSE
Layout con disposizione Canalizzazioni e pozzetti

CALA:

: 50

[illegible]

File: NN1X00D67PBSE01A0004A - CANALIZ FAB SSE DEF

Elab.: