


LAYOUT STATO DI PROGETTO
(Scala 1:50)

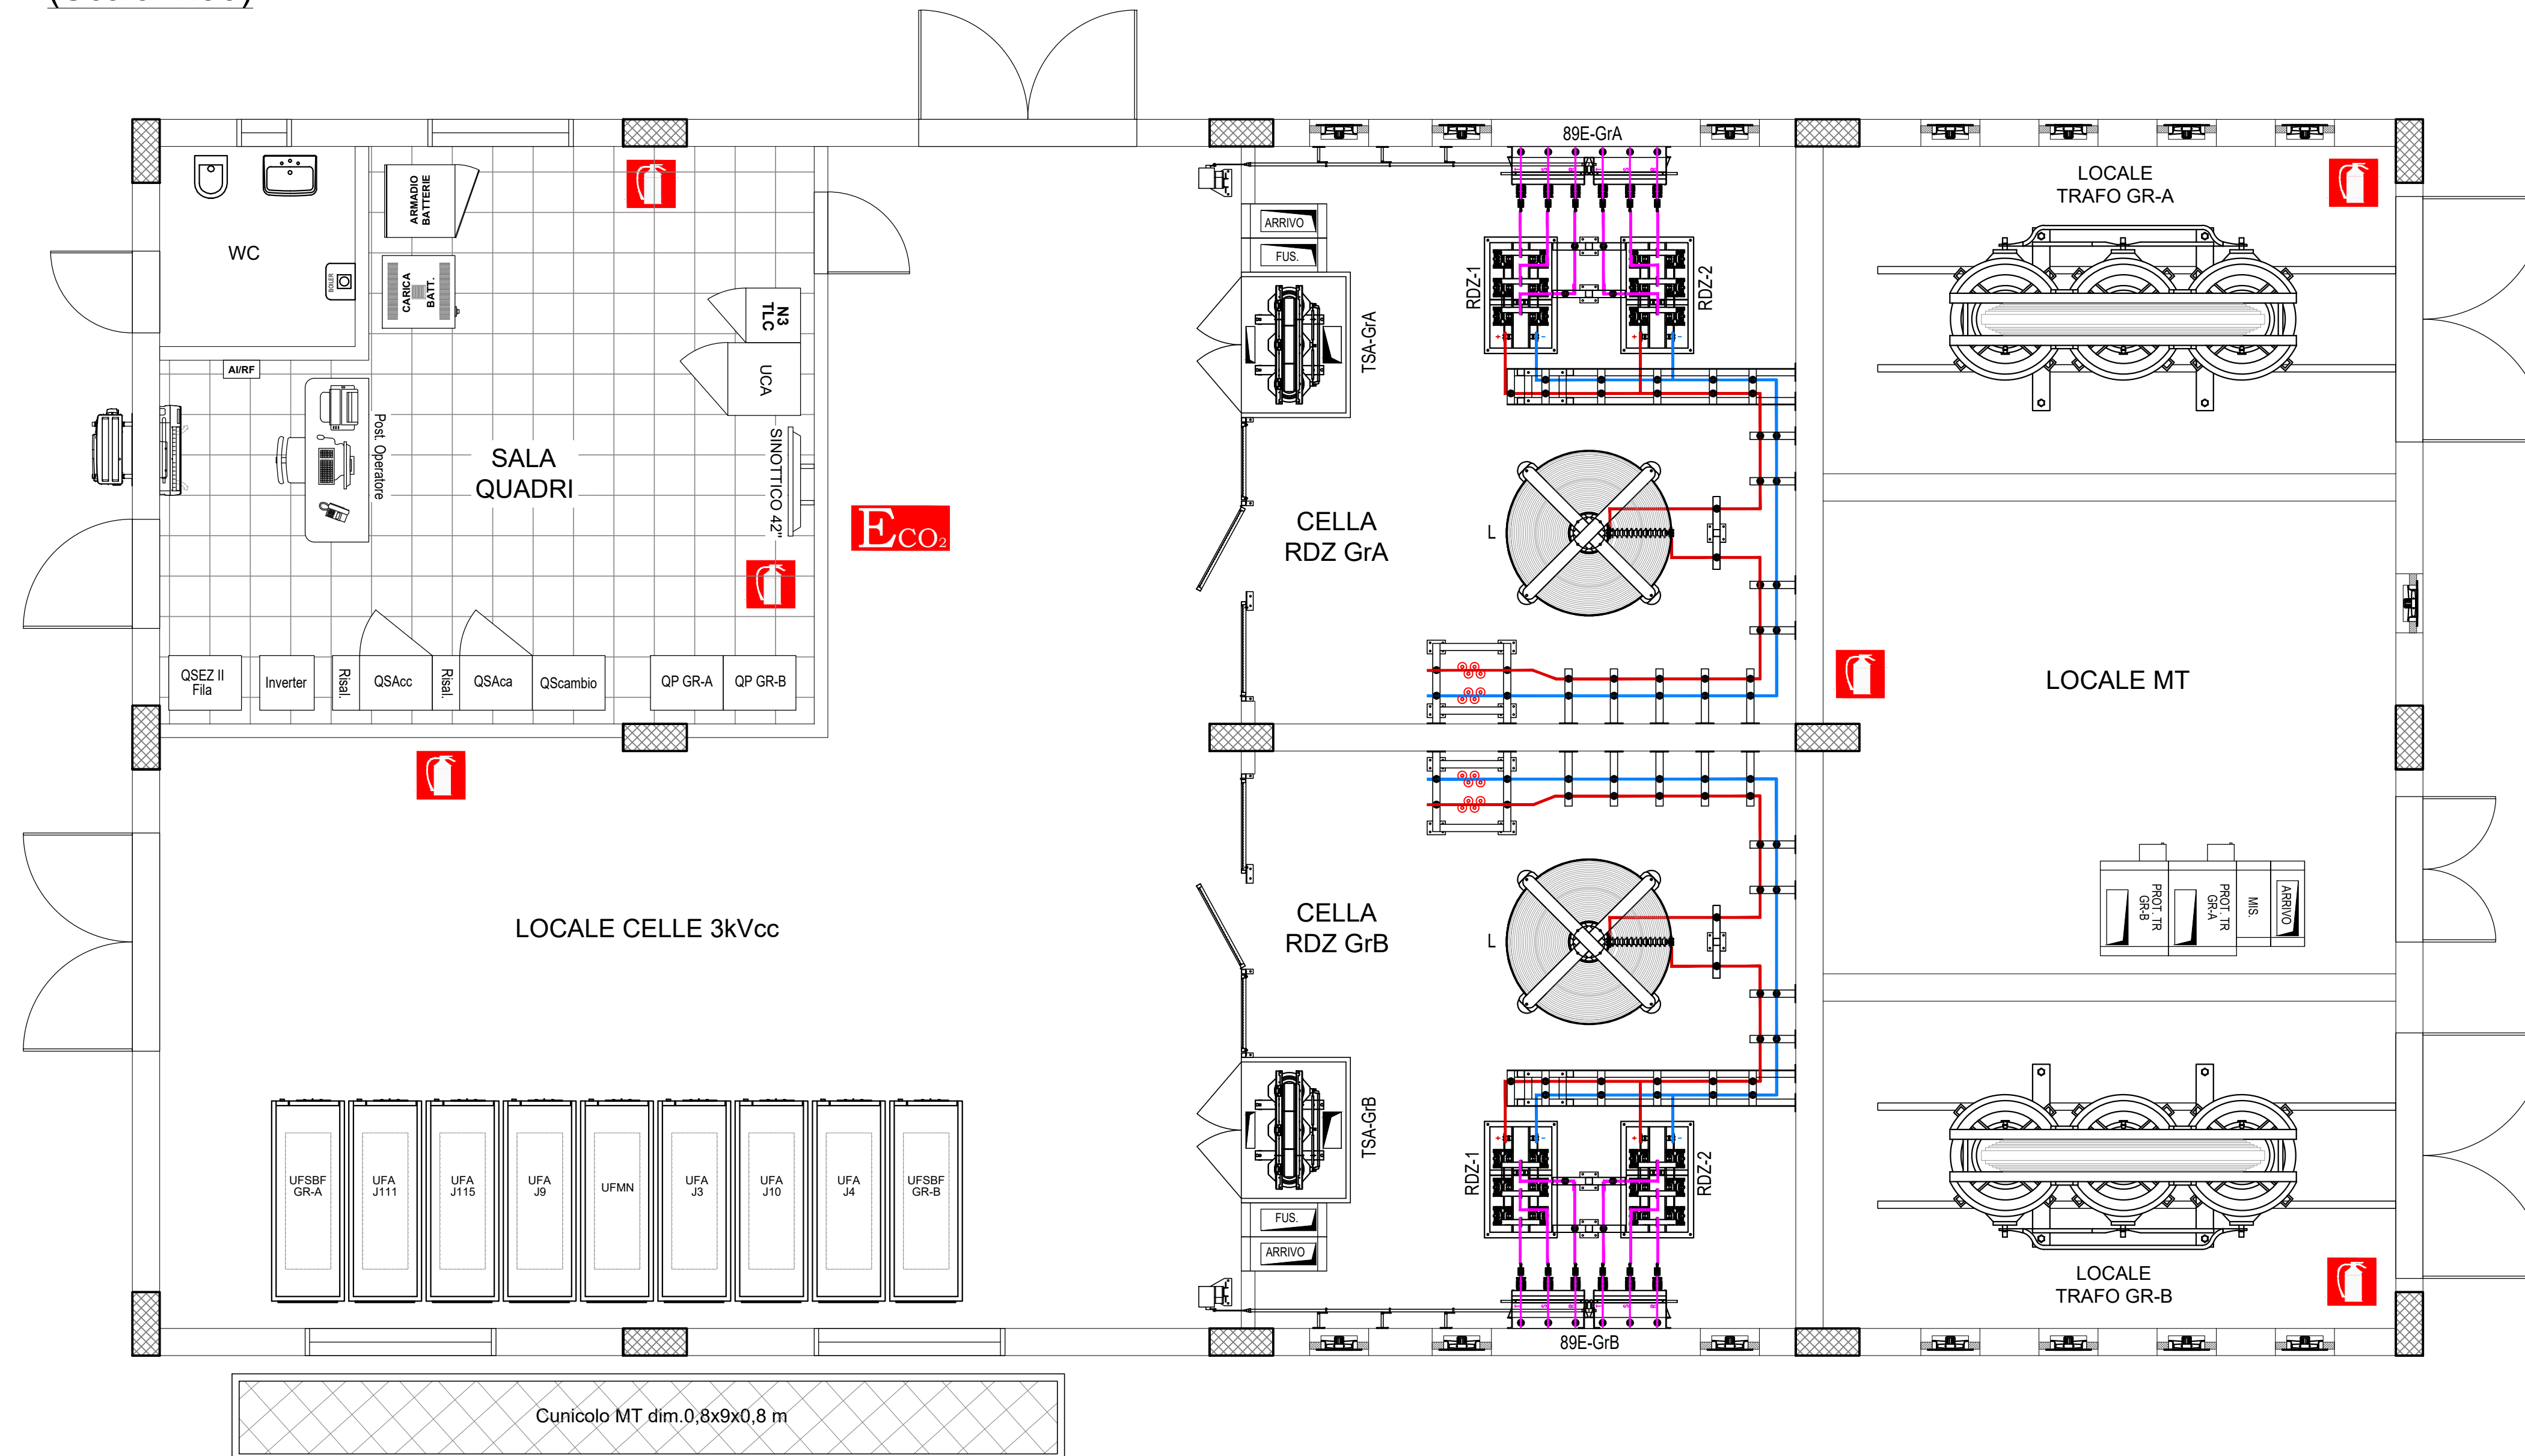

LEGENDA

	Idrante
	Estintore a Polvere carrellato
	Estintore CO2 carrellato
	Estintore Portatile
	Naspo
	Attacco per Autopompa
	Valvola di Intercettazione del combustibile
	Idrante UNI 45
	Maniglione Antipanico
	Attacco per autopompa singolo

COMMITTENTE:



PROGETTAZIONE:



U.O. TECNOLOGIE SUD

PROGETTO DEFINITIVO

**LINEA SALERNO - PONTECAGNANO AEROPORTO
COMPLETAMENTO METROPOLITANA DI SALERNO
TRATTA ARECHI - PONTECAGNANO AEROPORTO**

IMPIANTI SSE E CABINA TE
SSE Pontecagnano - Fabbriato SSE
Layout Mezzi di Estinzione

SCALA:

1 : 50

COMMESSA	LOTTO	FASE	ENTE	TIPO DOC.	OPERA/DISCIPLINA	PROGR.	REV.
----------	-------	------	------	-----------	------------------	--------	------

N	N	1	X	0	0	D	6	7	P	B	S	E	0	1	A	0	0	0	7	A
---	---	---	---	---	---	---	---	---	---	---	---	---	---	---	---	---	---	---	---	---

[illegible]

File: NN1X00D67PBSE01A0007A - MEZZI ESTINZIONE FAB SSE_DEF

n. Elab.:	
-----------	--