




KEYPLAN

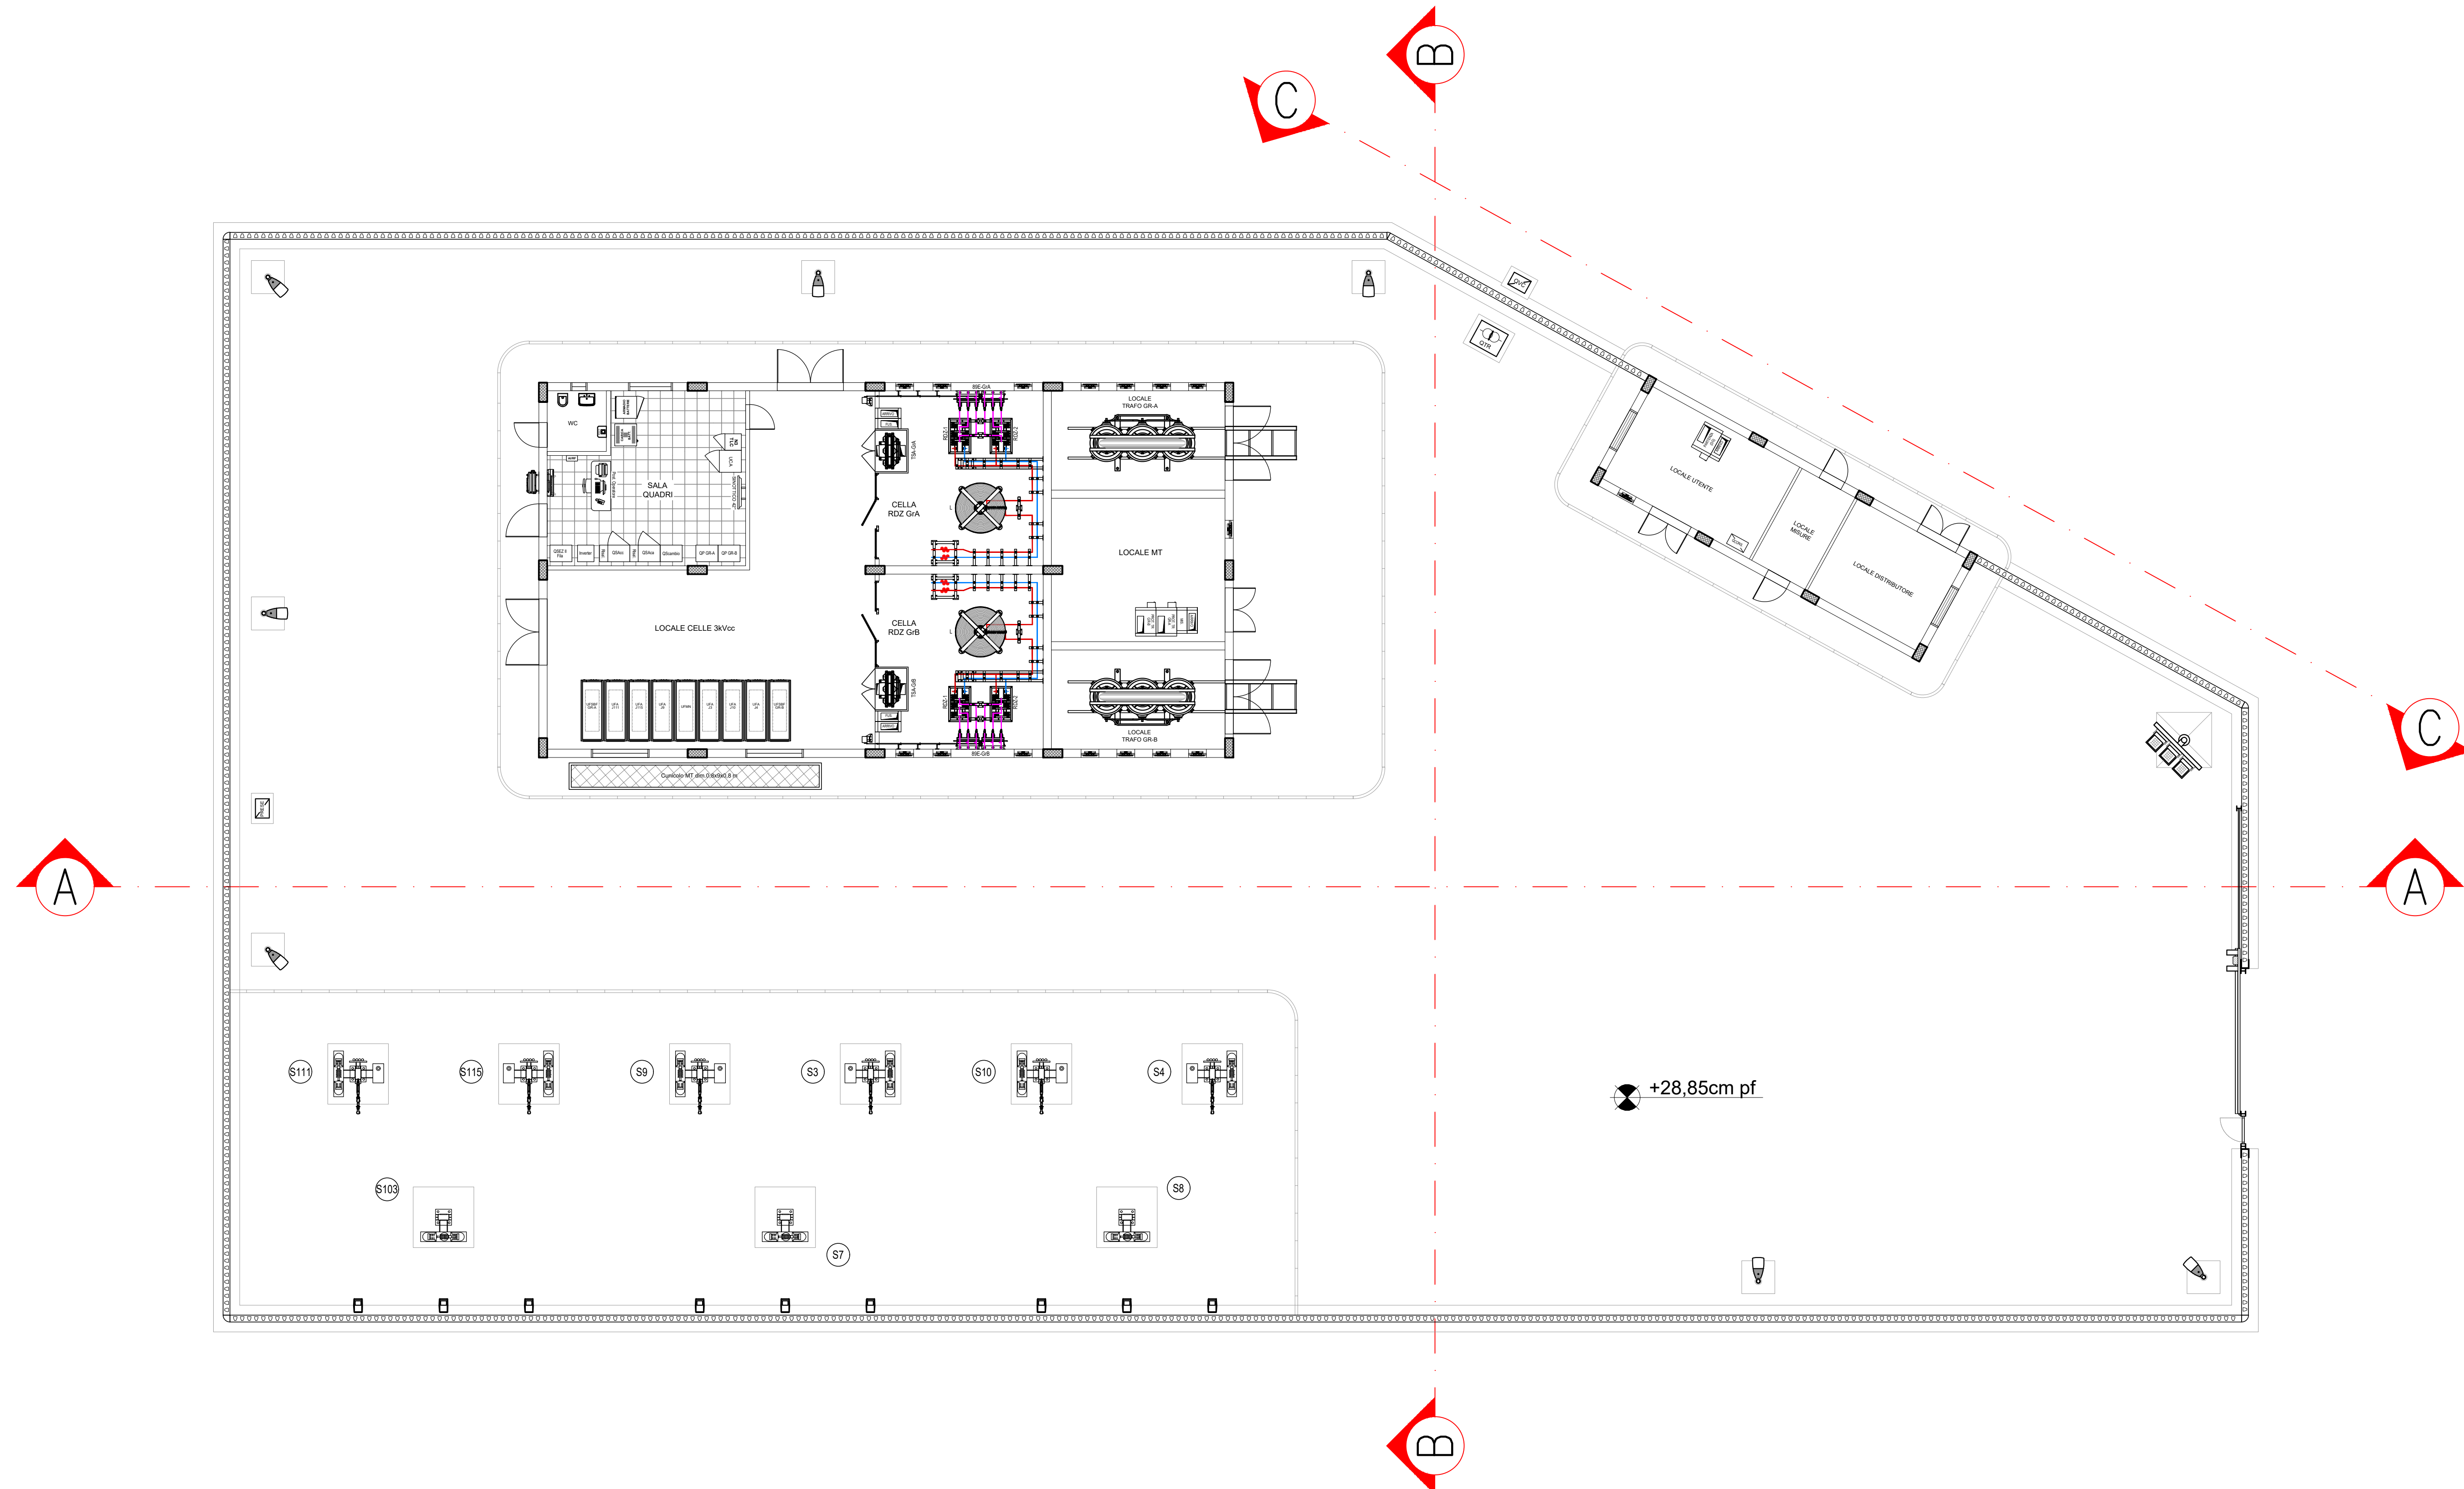


SEZIONE B-B (Scala 1:100)

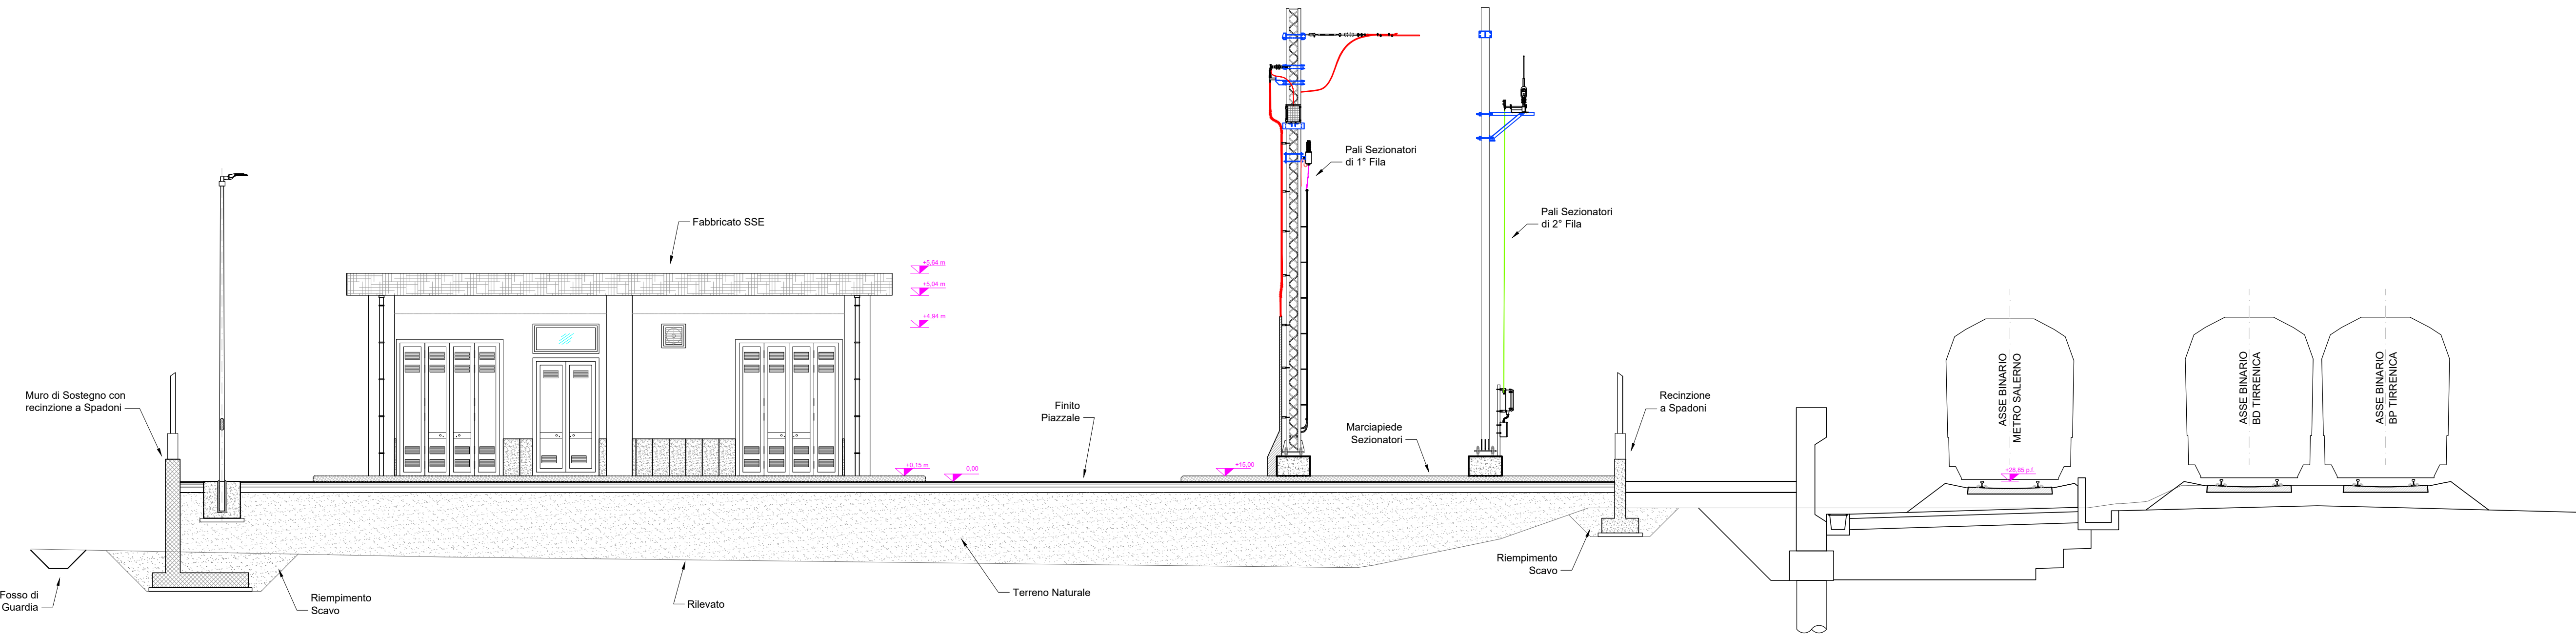

SEZIONE C-C
(Fuori Scala)

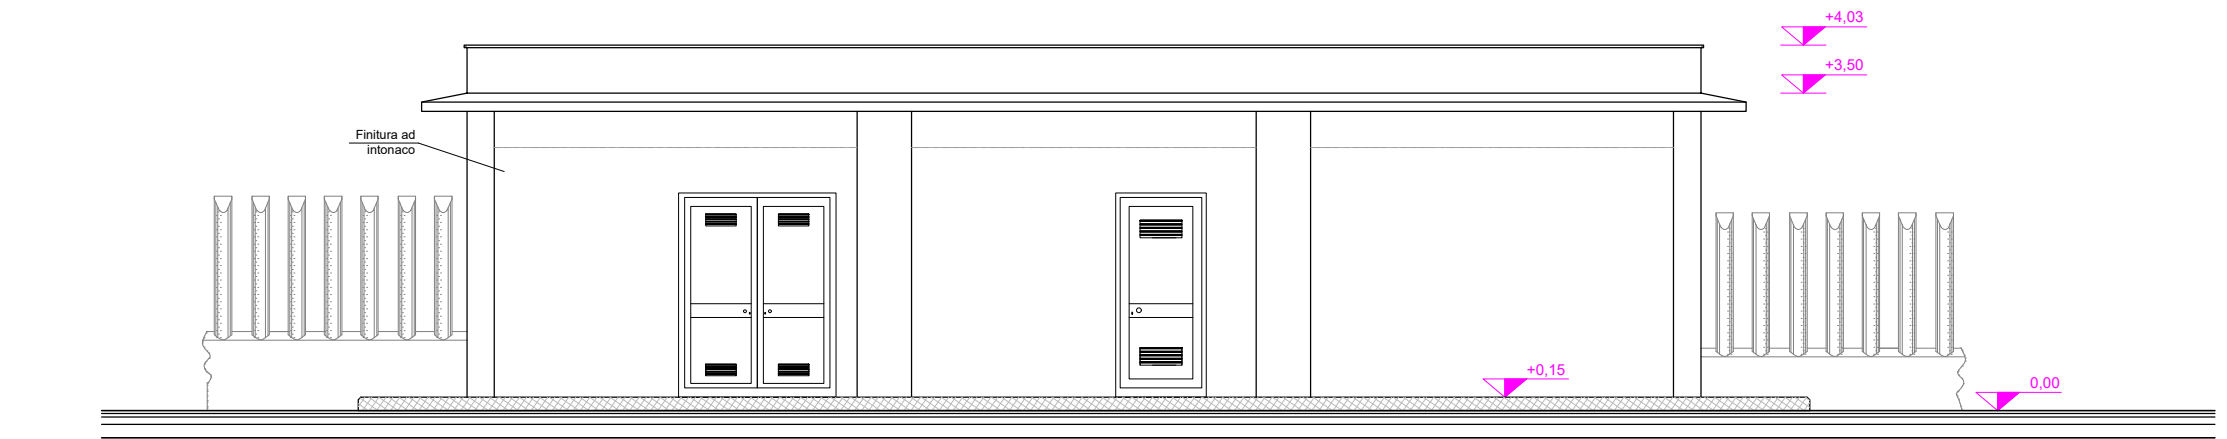

SEZIONE A-A (Scala 1:100)

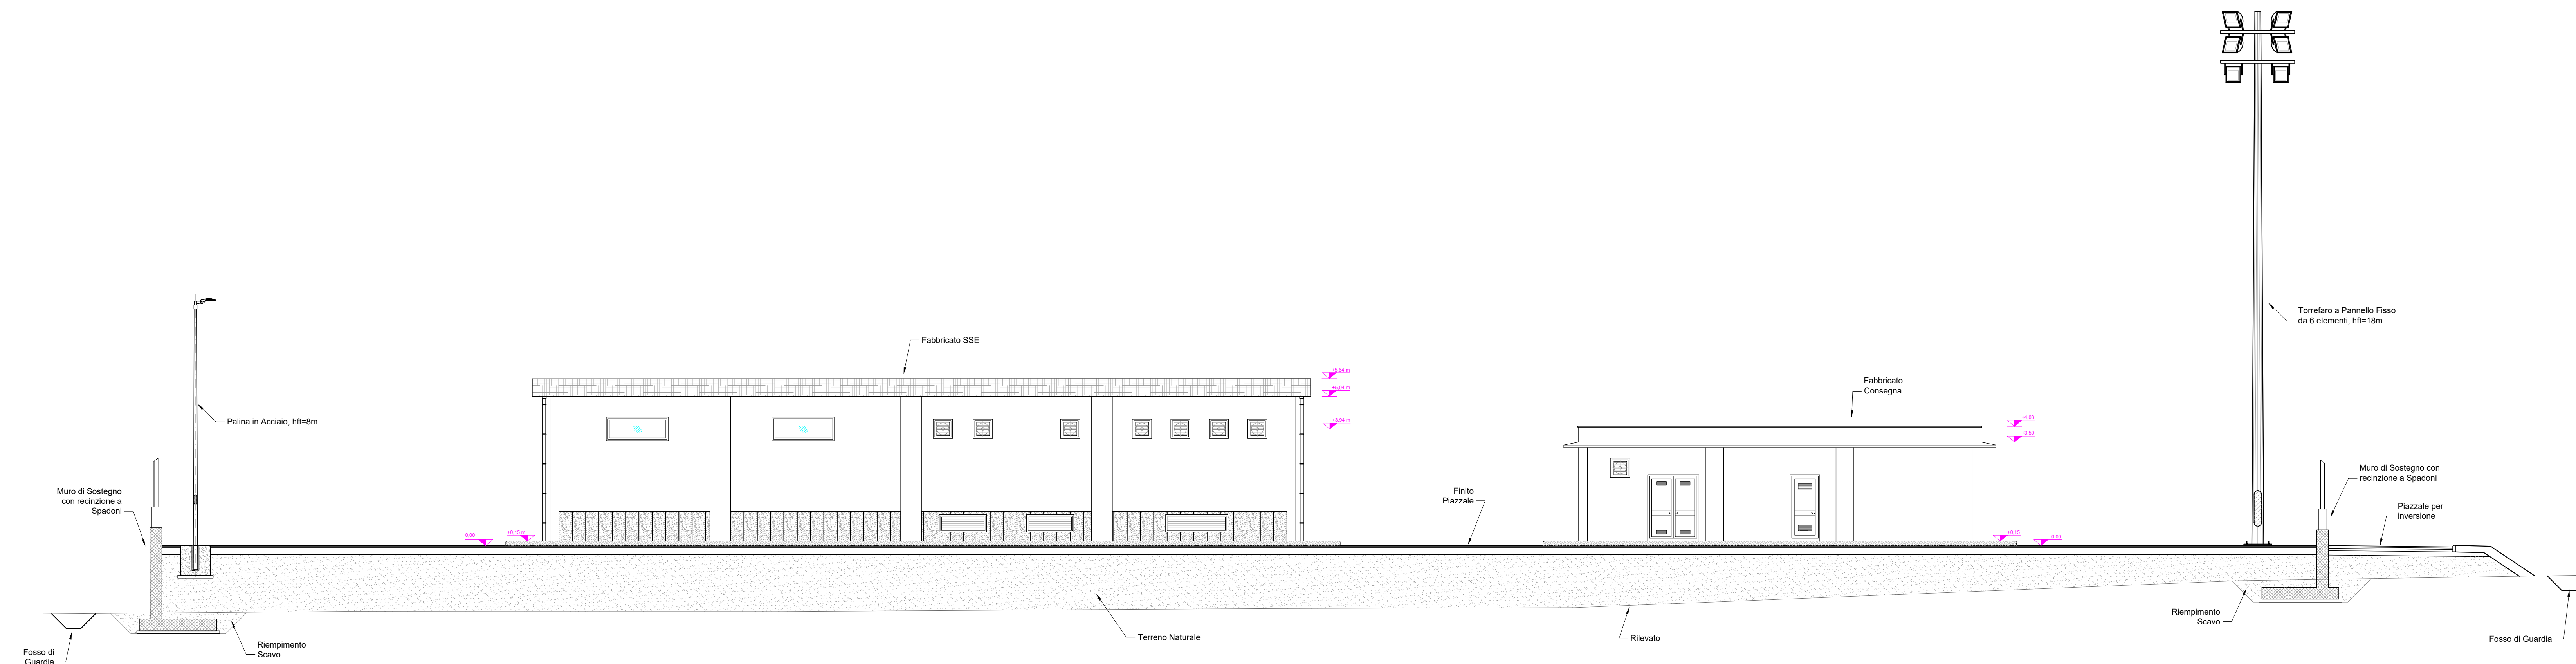

COMMITTENTE:



PROGETTAZIONE



U.O. TECNOLOGIE SUD

PROGETTO DEFINITIVO

LINEA SALERNO - PONTECAGNANO AEROPORTO
COMPLETAMENTO METROPOLITANA DI SALERNO
TRATTA ARECHI - PONTECAGNANO AEROPORTO

IMPIANTI SSE E CABINA TE
SSE Pontecagnano - Piazzale
Sezioni Attrezzate

SCALA:

1 : 100

COMMESSA	LOTTO	FASE	ENTE	TIPO DOC.	OPERA/DISCIPLINA	PROGR.	REV.
NN1X	00	D	67	WA	SE01C0	001	A

[illegible]

File: NN1X00067WASE01C0001A - SEZIONE PIAZZALE_DEF

n. Elab.: