

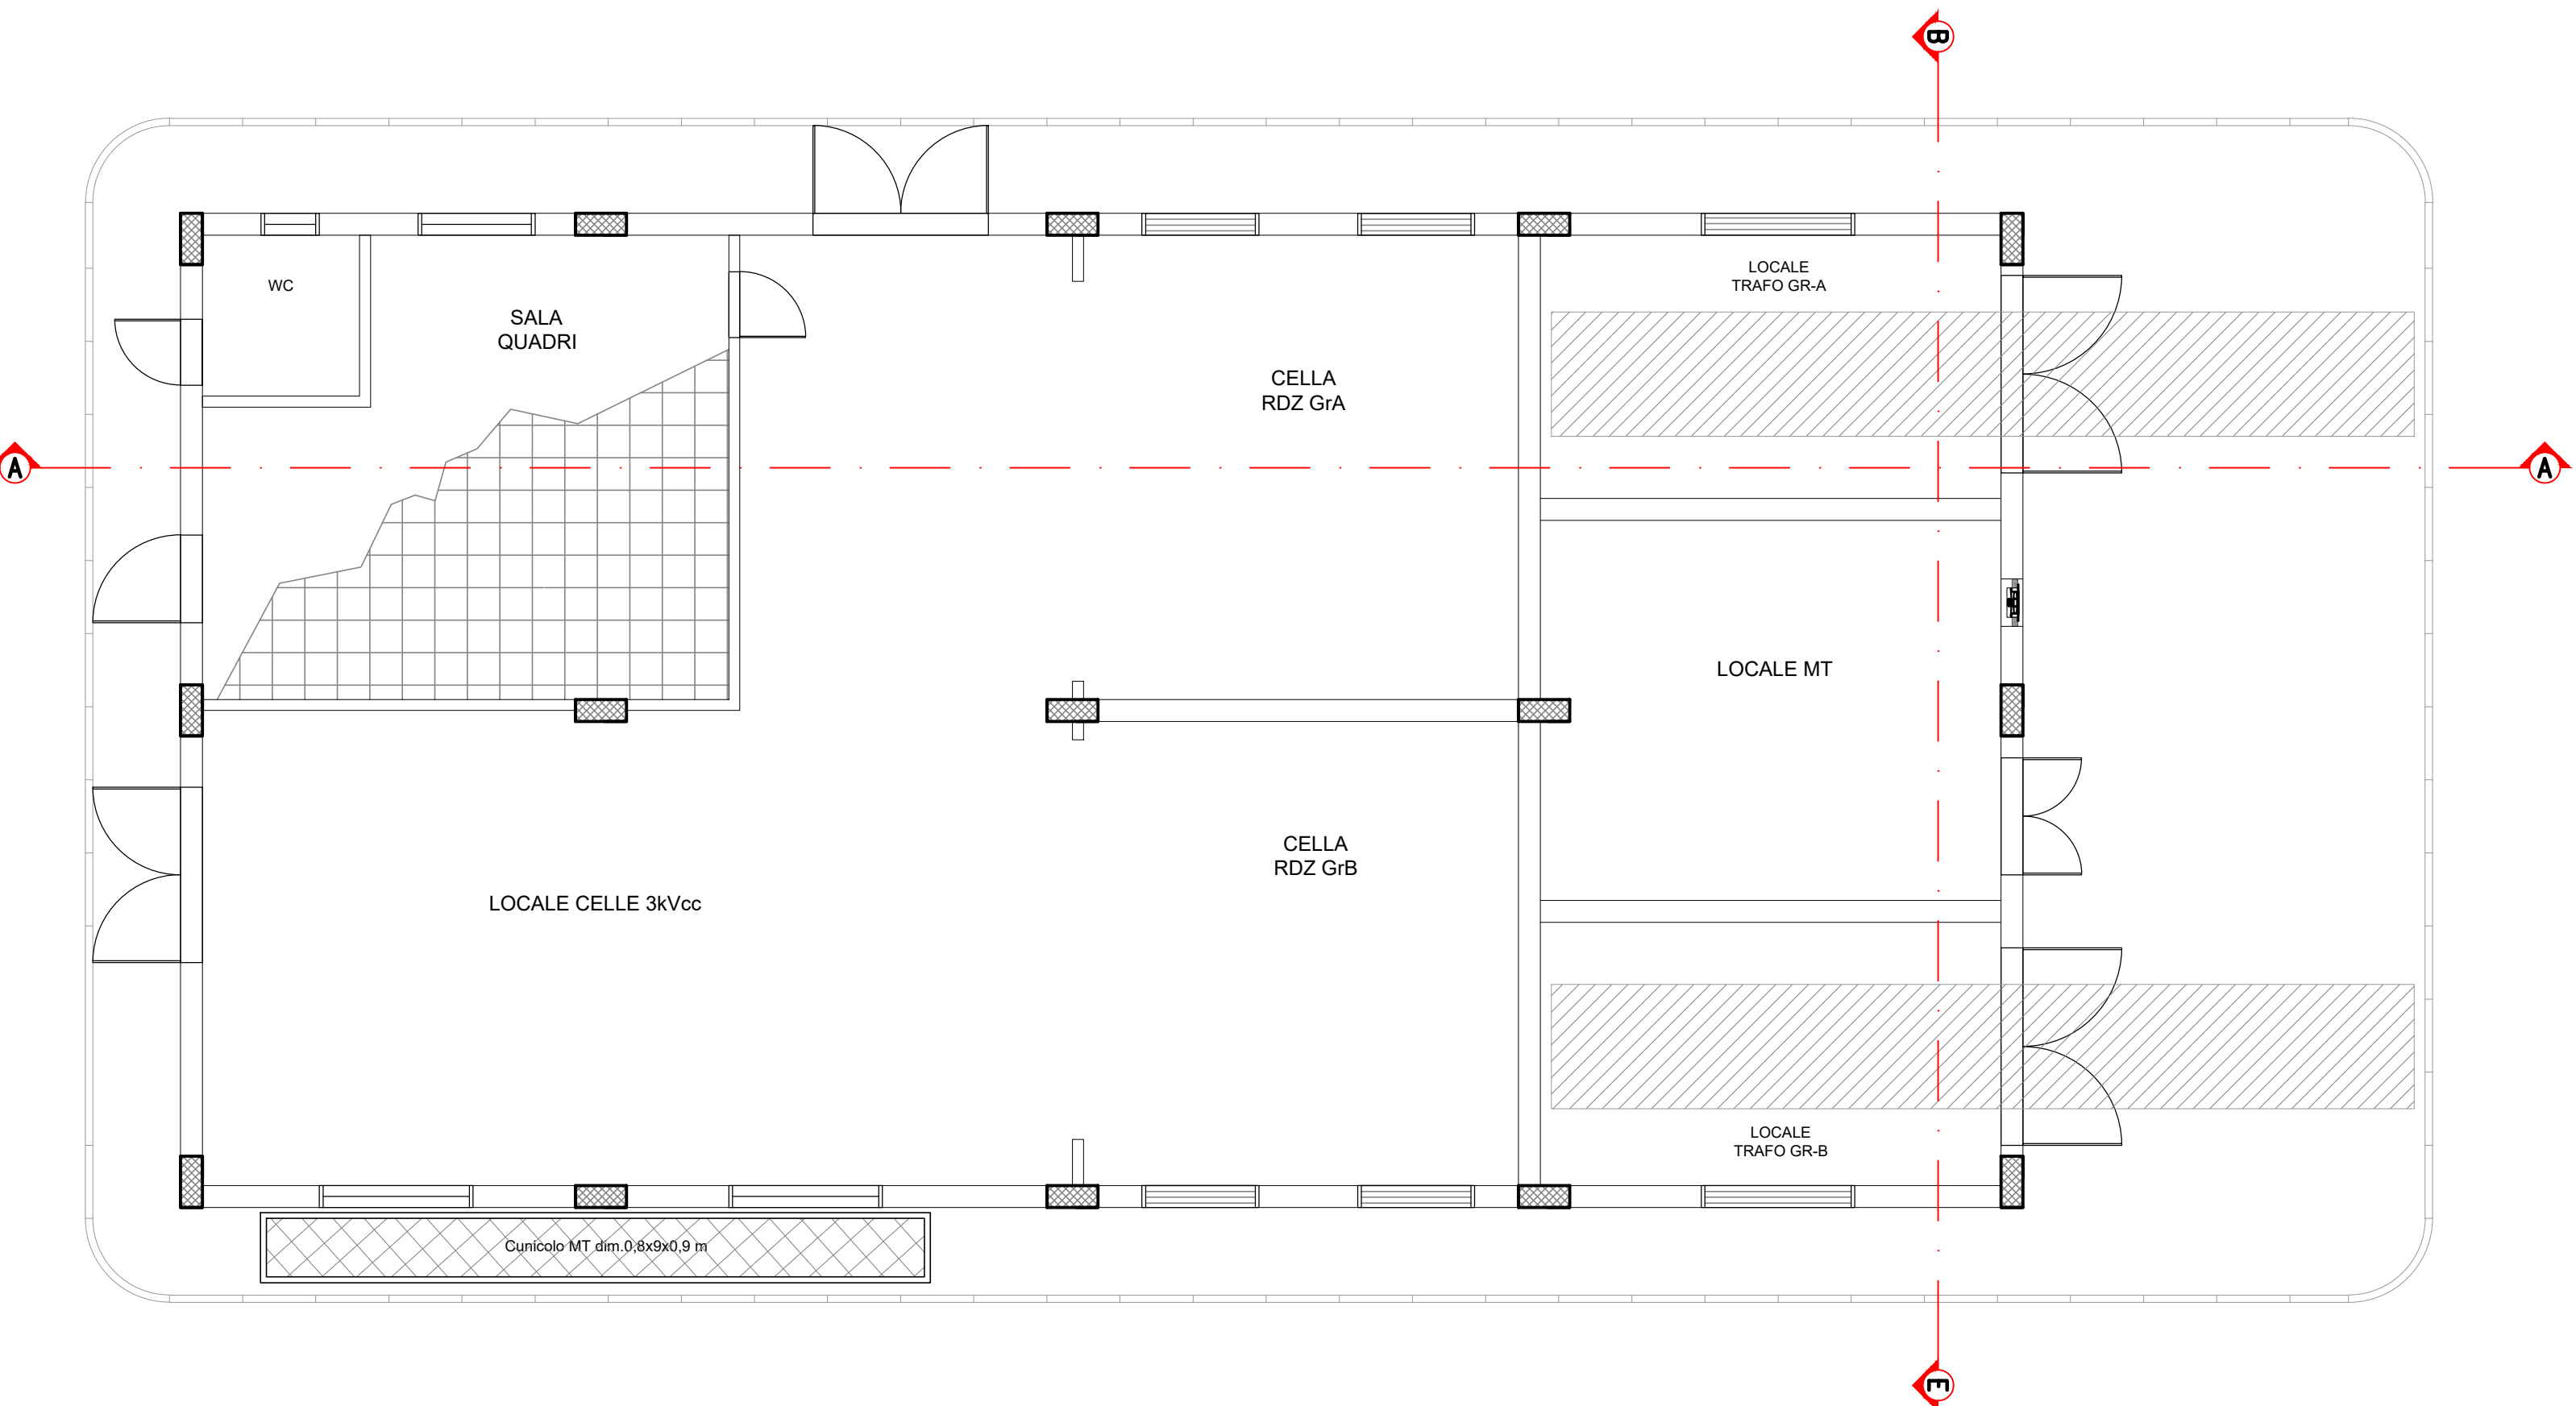


KEYPLAN (Scala 1:50)

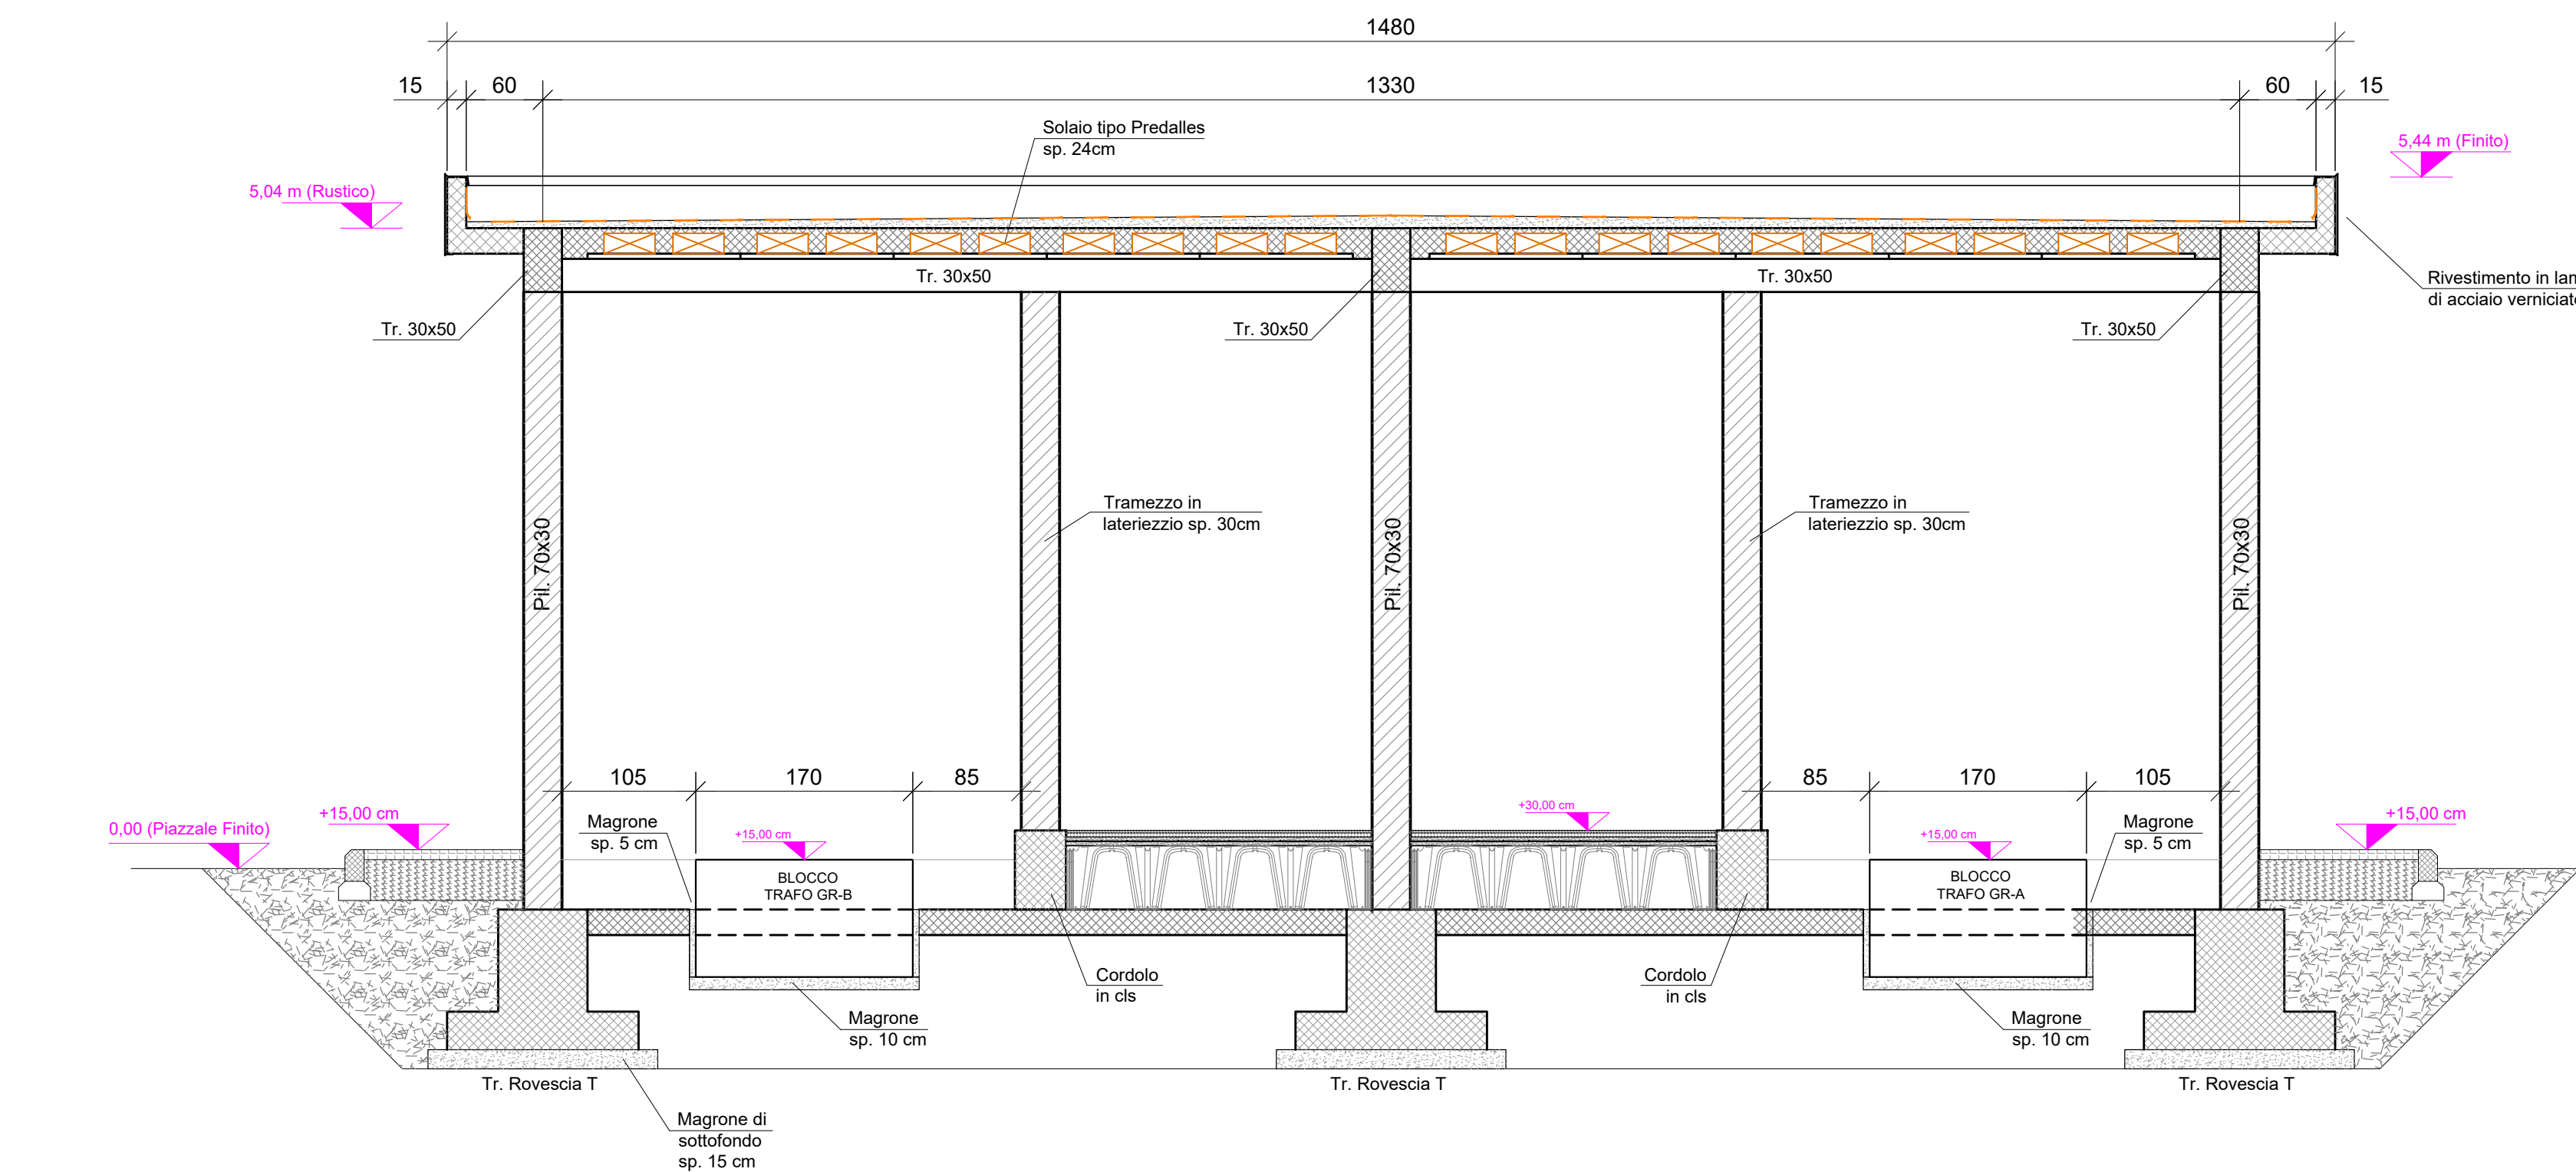

PLANIMETRIA STATO DI PROGETTO (Scala 1:50)

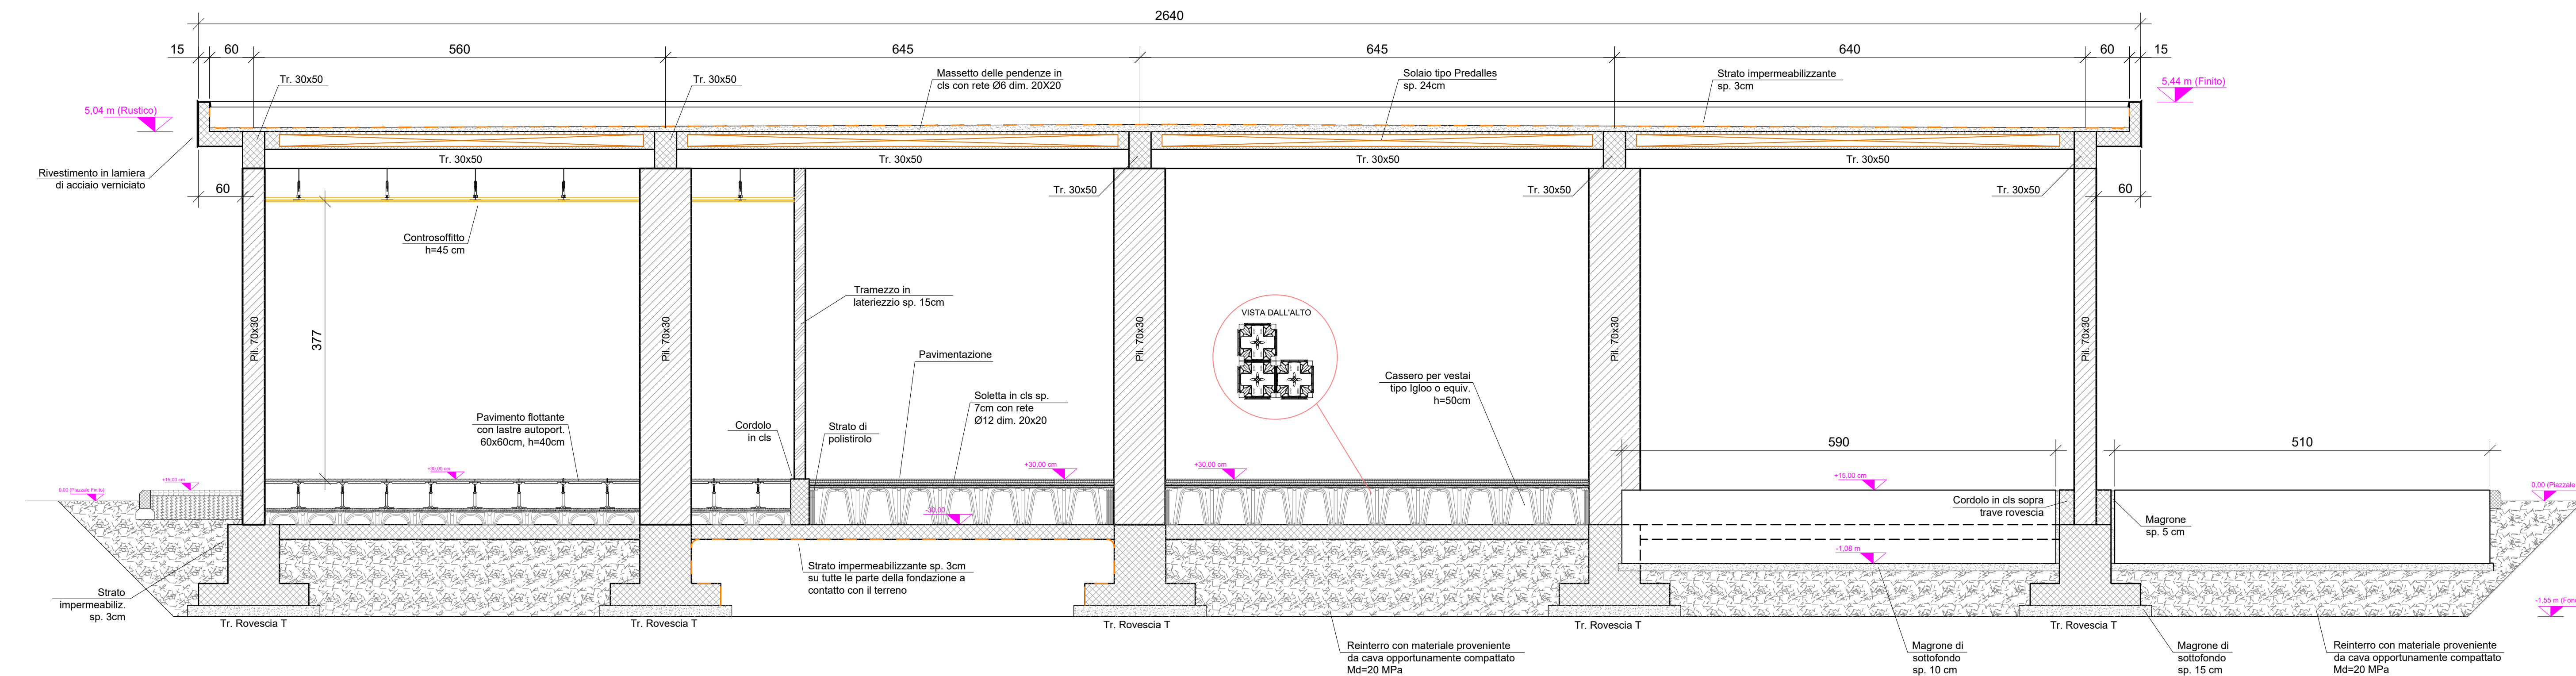

COMMITTEE



PROGETTAZIONE



U.O. TECNOLOGIE SUD

PROGETTO DEFINITIVO

LINEA SALERNO - PONTECAGNANO AEROPORTO
COMPLETAMENTO METROPOLITANA DI SALERNO
TRATTA ARECHI - PONTECAGNANO AEROPORTO

IMPIANTI SSE E CABINATE
SSE Pontecagnano - Fabbicato SS
Sezioni e finiture interne


SCALA:

1 : 50

COMMESSA	LOTTO	FASE	ENTE	TIPO DOC.	OPERA/DISCIPLINA	PROGR.	REV.
----------	-------	------	------	-----------	------------------	--------	------

N	N	1	X	0	0	D	6	7	W	B	F	A	0	1	0	0	0	0	1	A
---	---	---	---	---	---	---	---	---	---	---	---	---	---	---	---	---	---	---	---	---

Rev.	Descrizione	Redatto	Data	Verificato	Data	Approvato	Data	Autorizzato Data
A	Emissione Esecutiva	G. Giamatti <i>[Signature]</i>	09/2020	L. Sestini <i>[Signature]</i>	09/2020	M. Ghisleno <i>[Signature]</i>	09/2020	A. Pirodda 09/2020

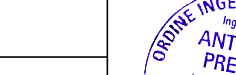

File: NN1X00D67WBFA0100001A - SEZIONE E FINITURE FAB SSE_DE

n. Elab.:
