
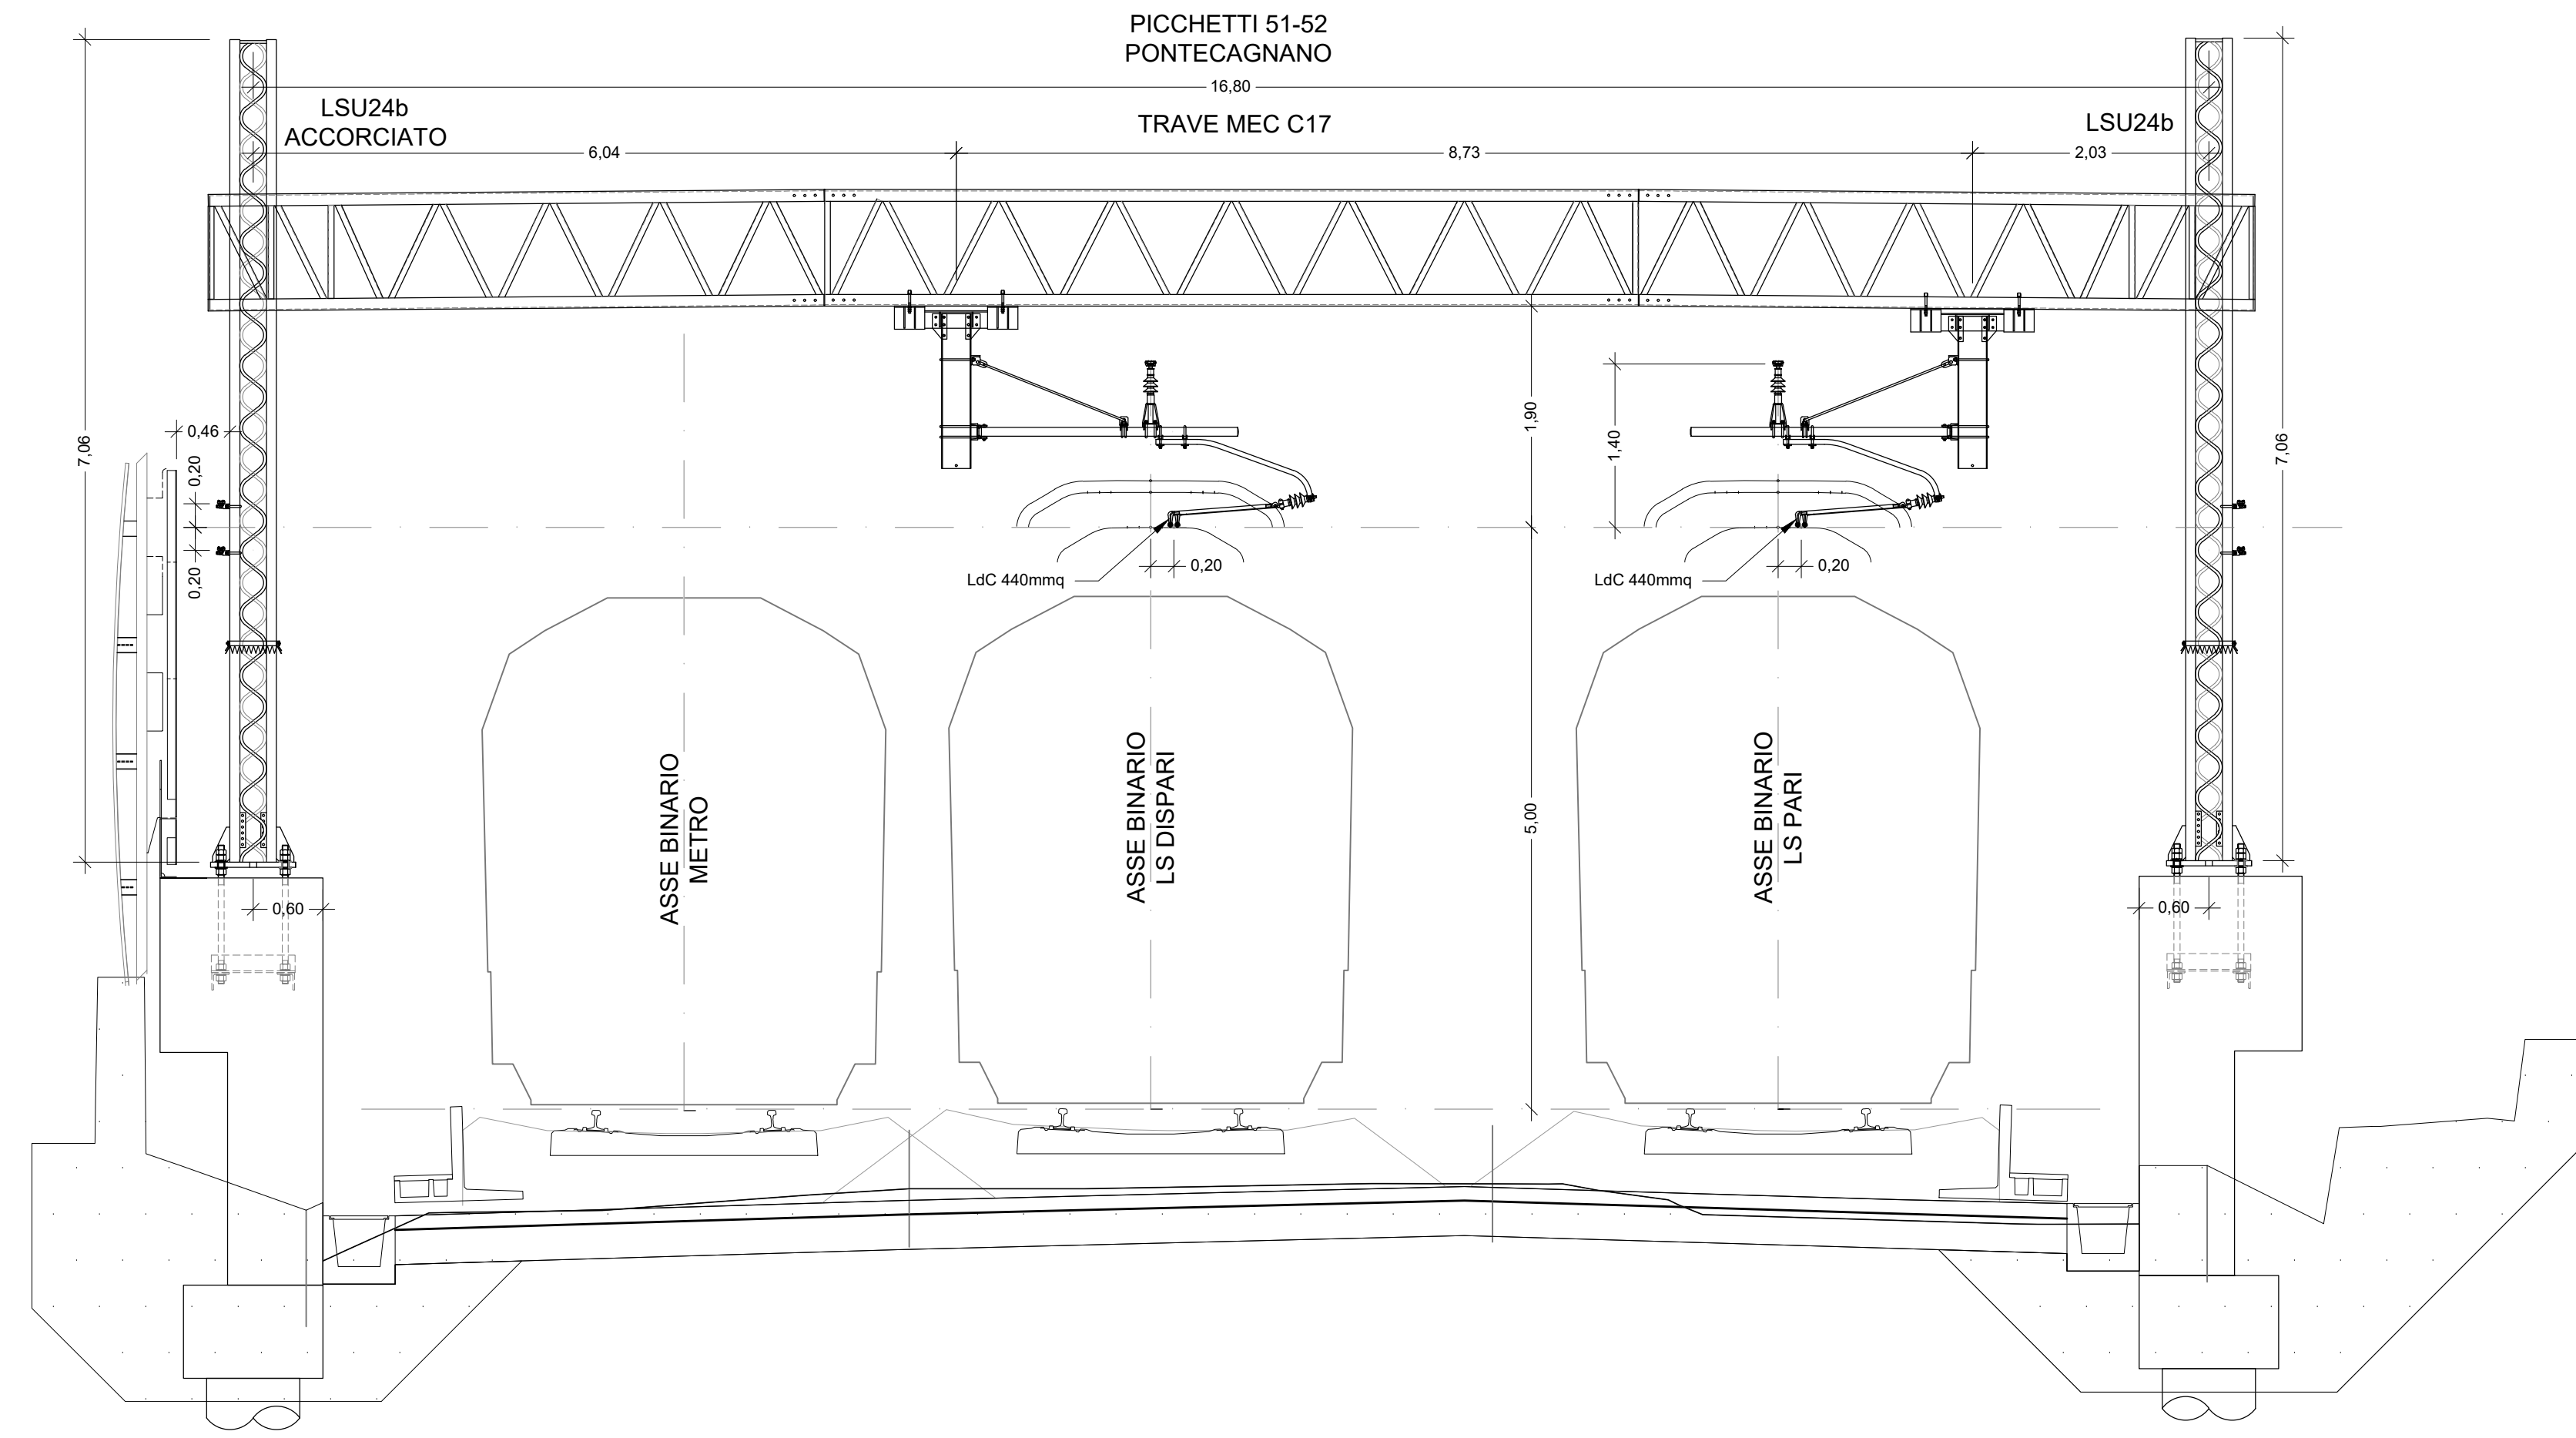
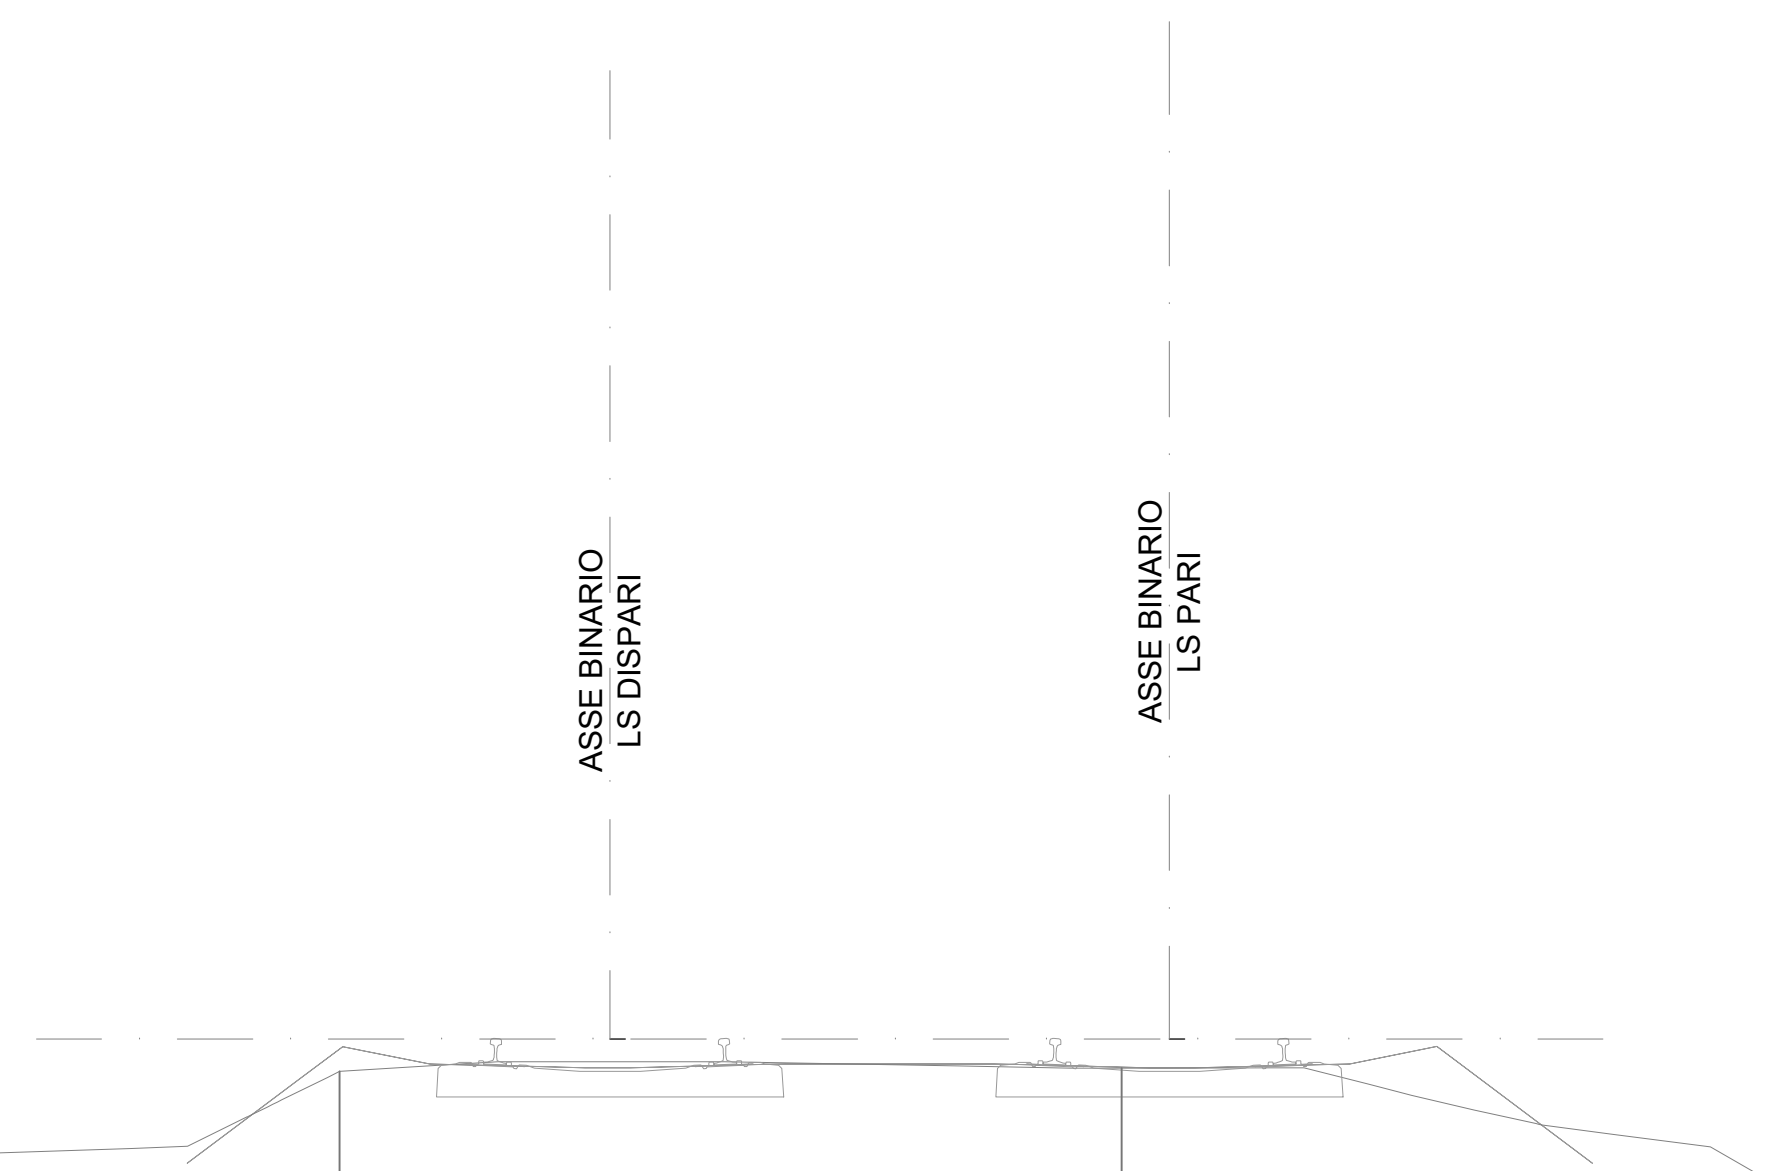
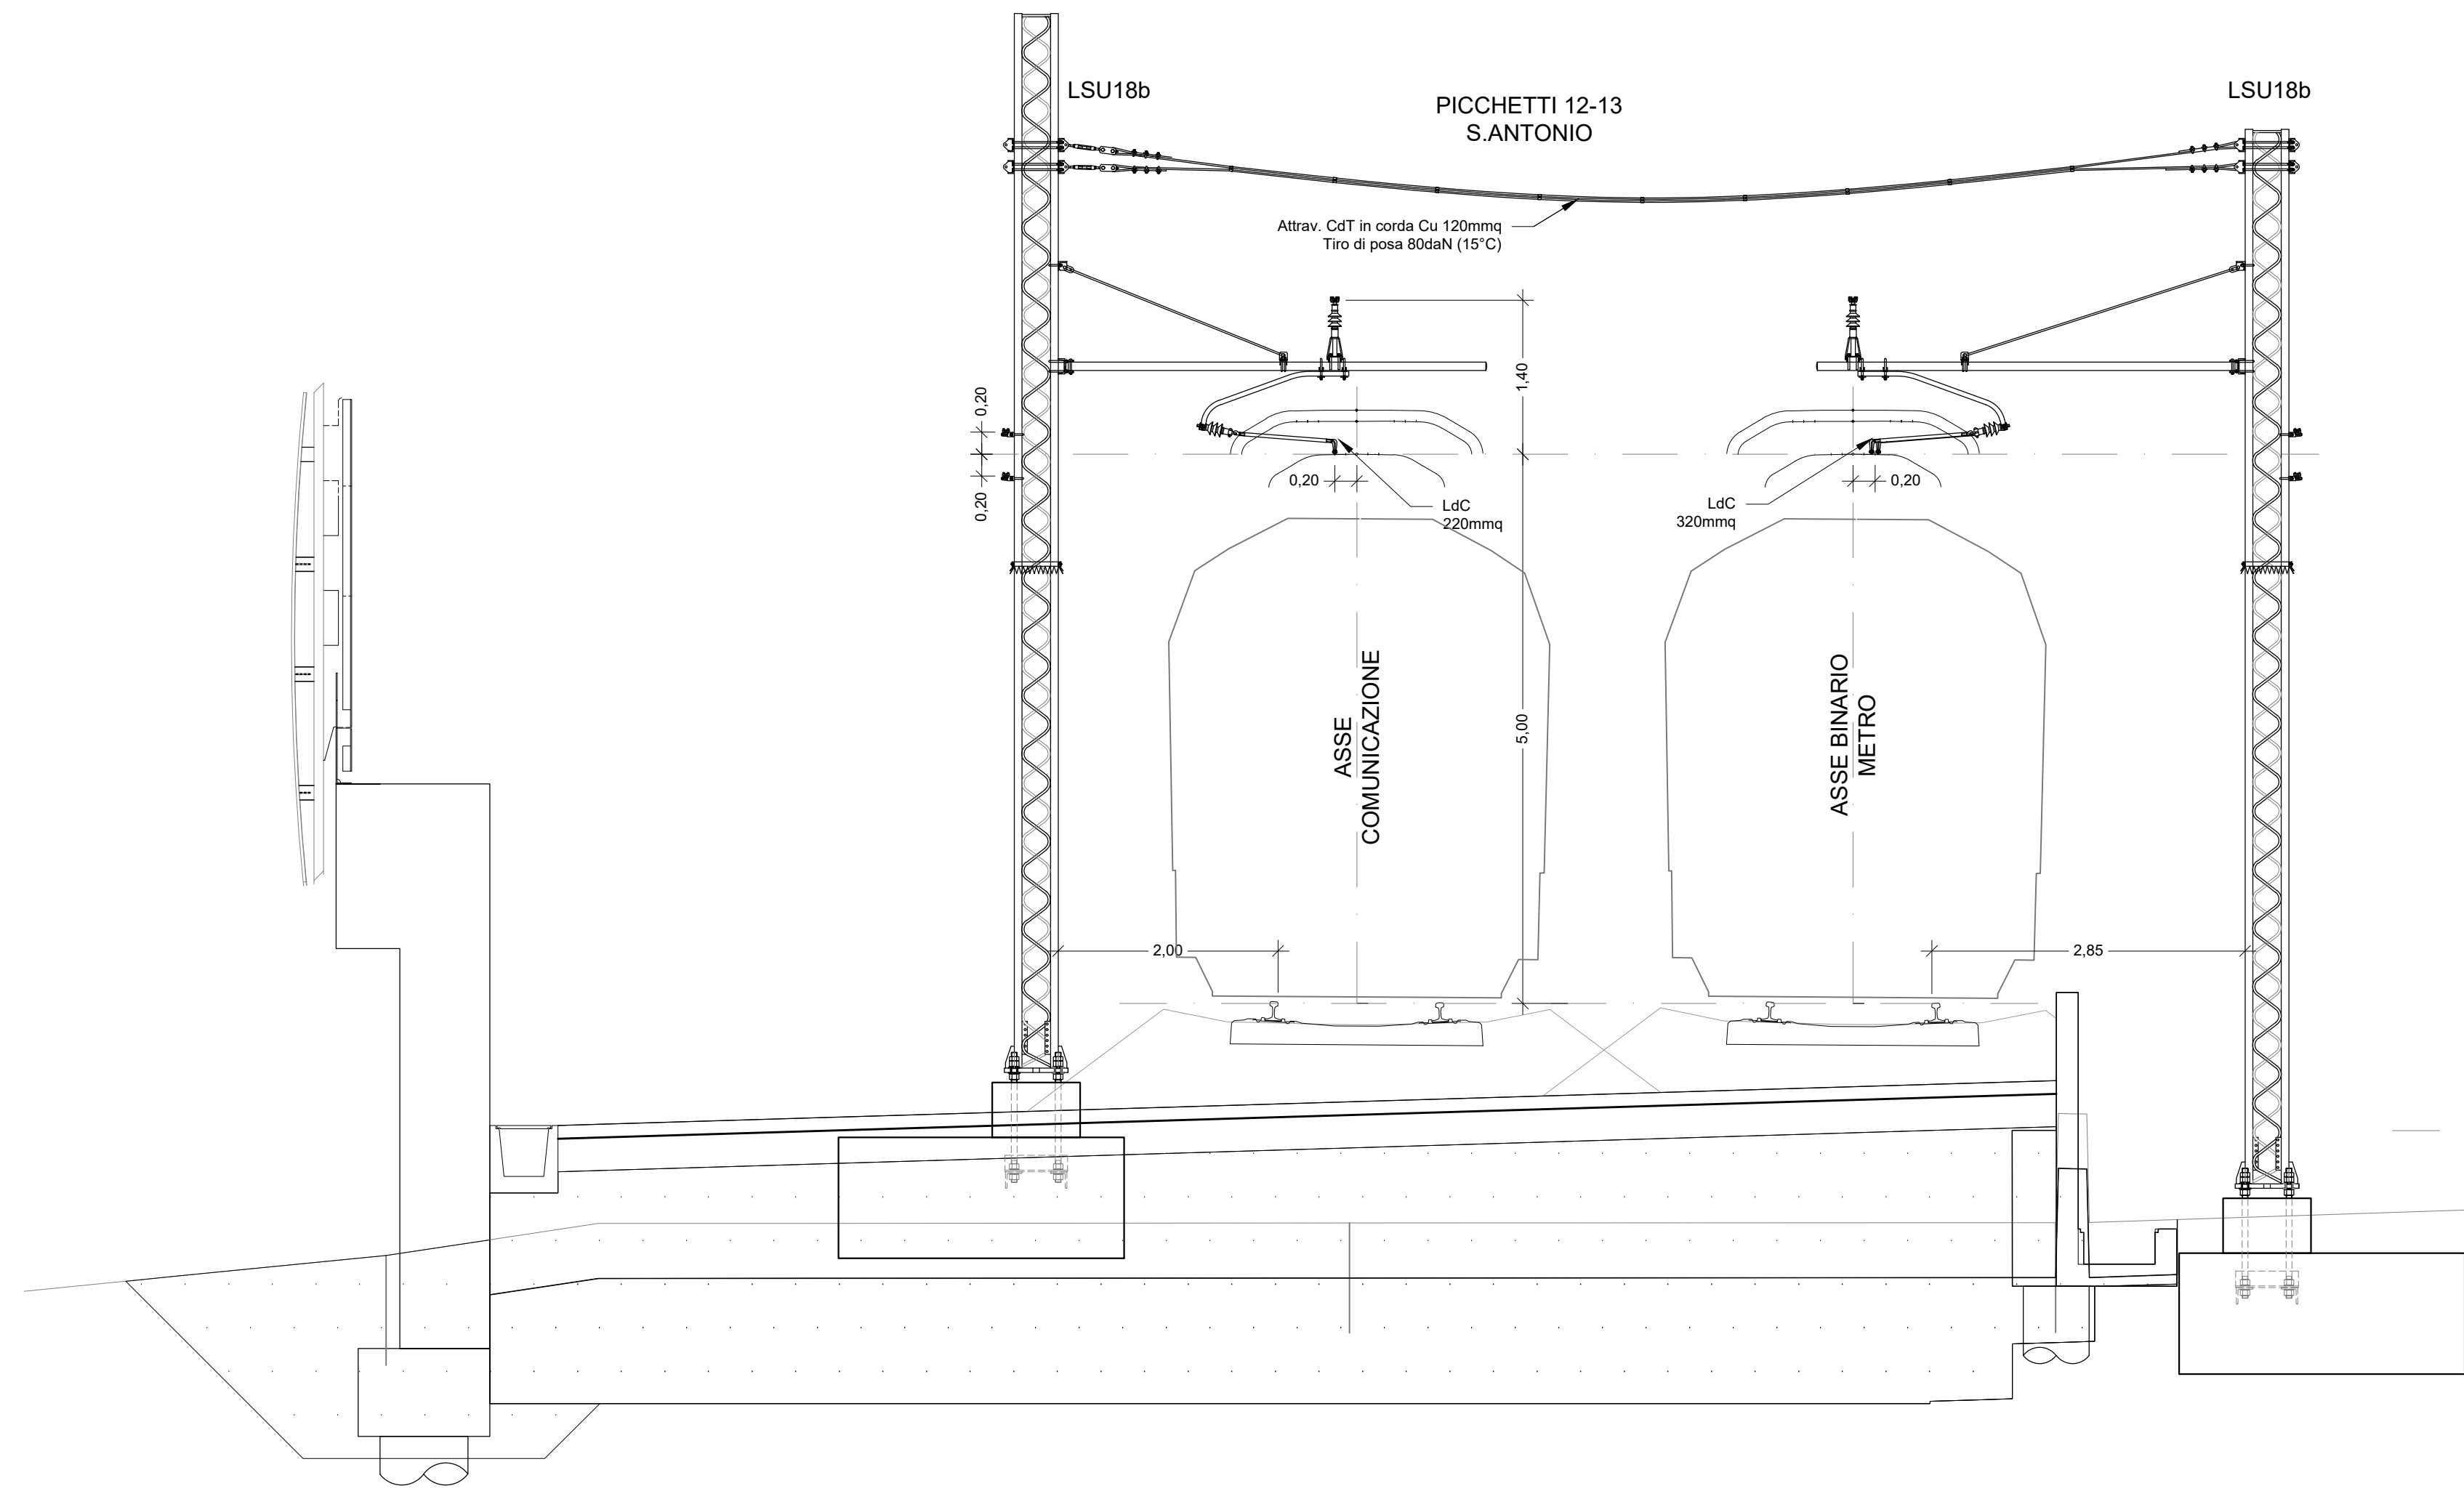
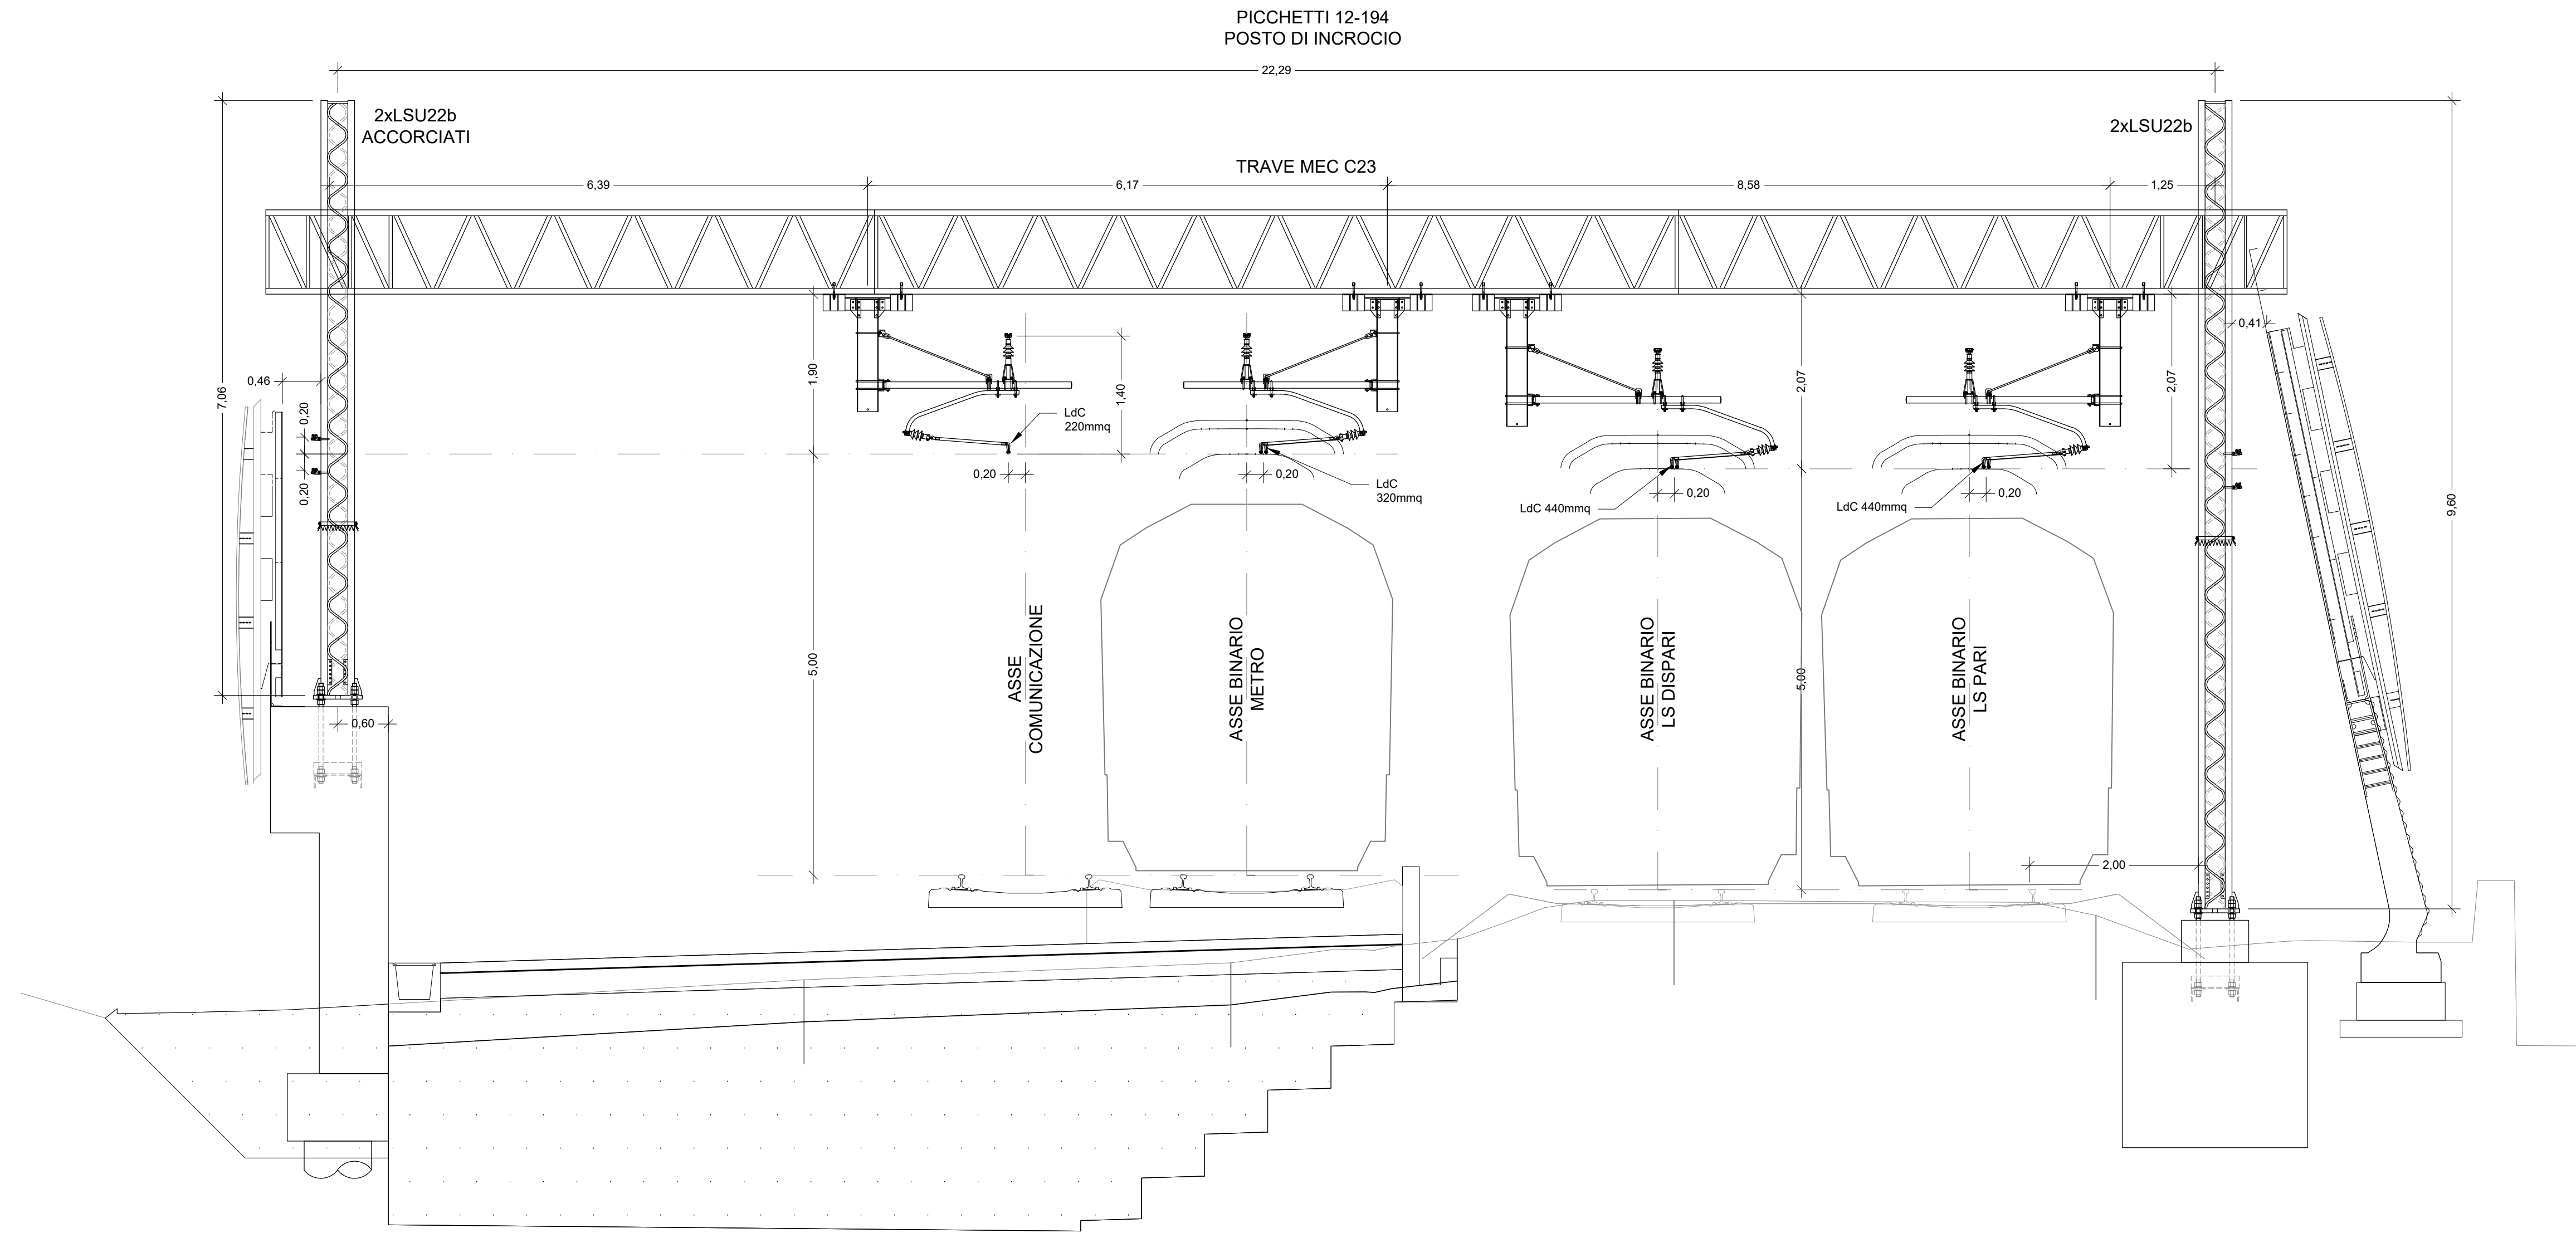


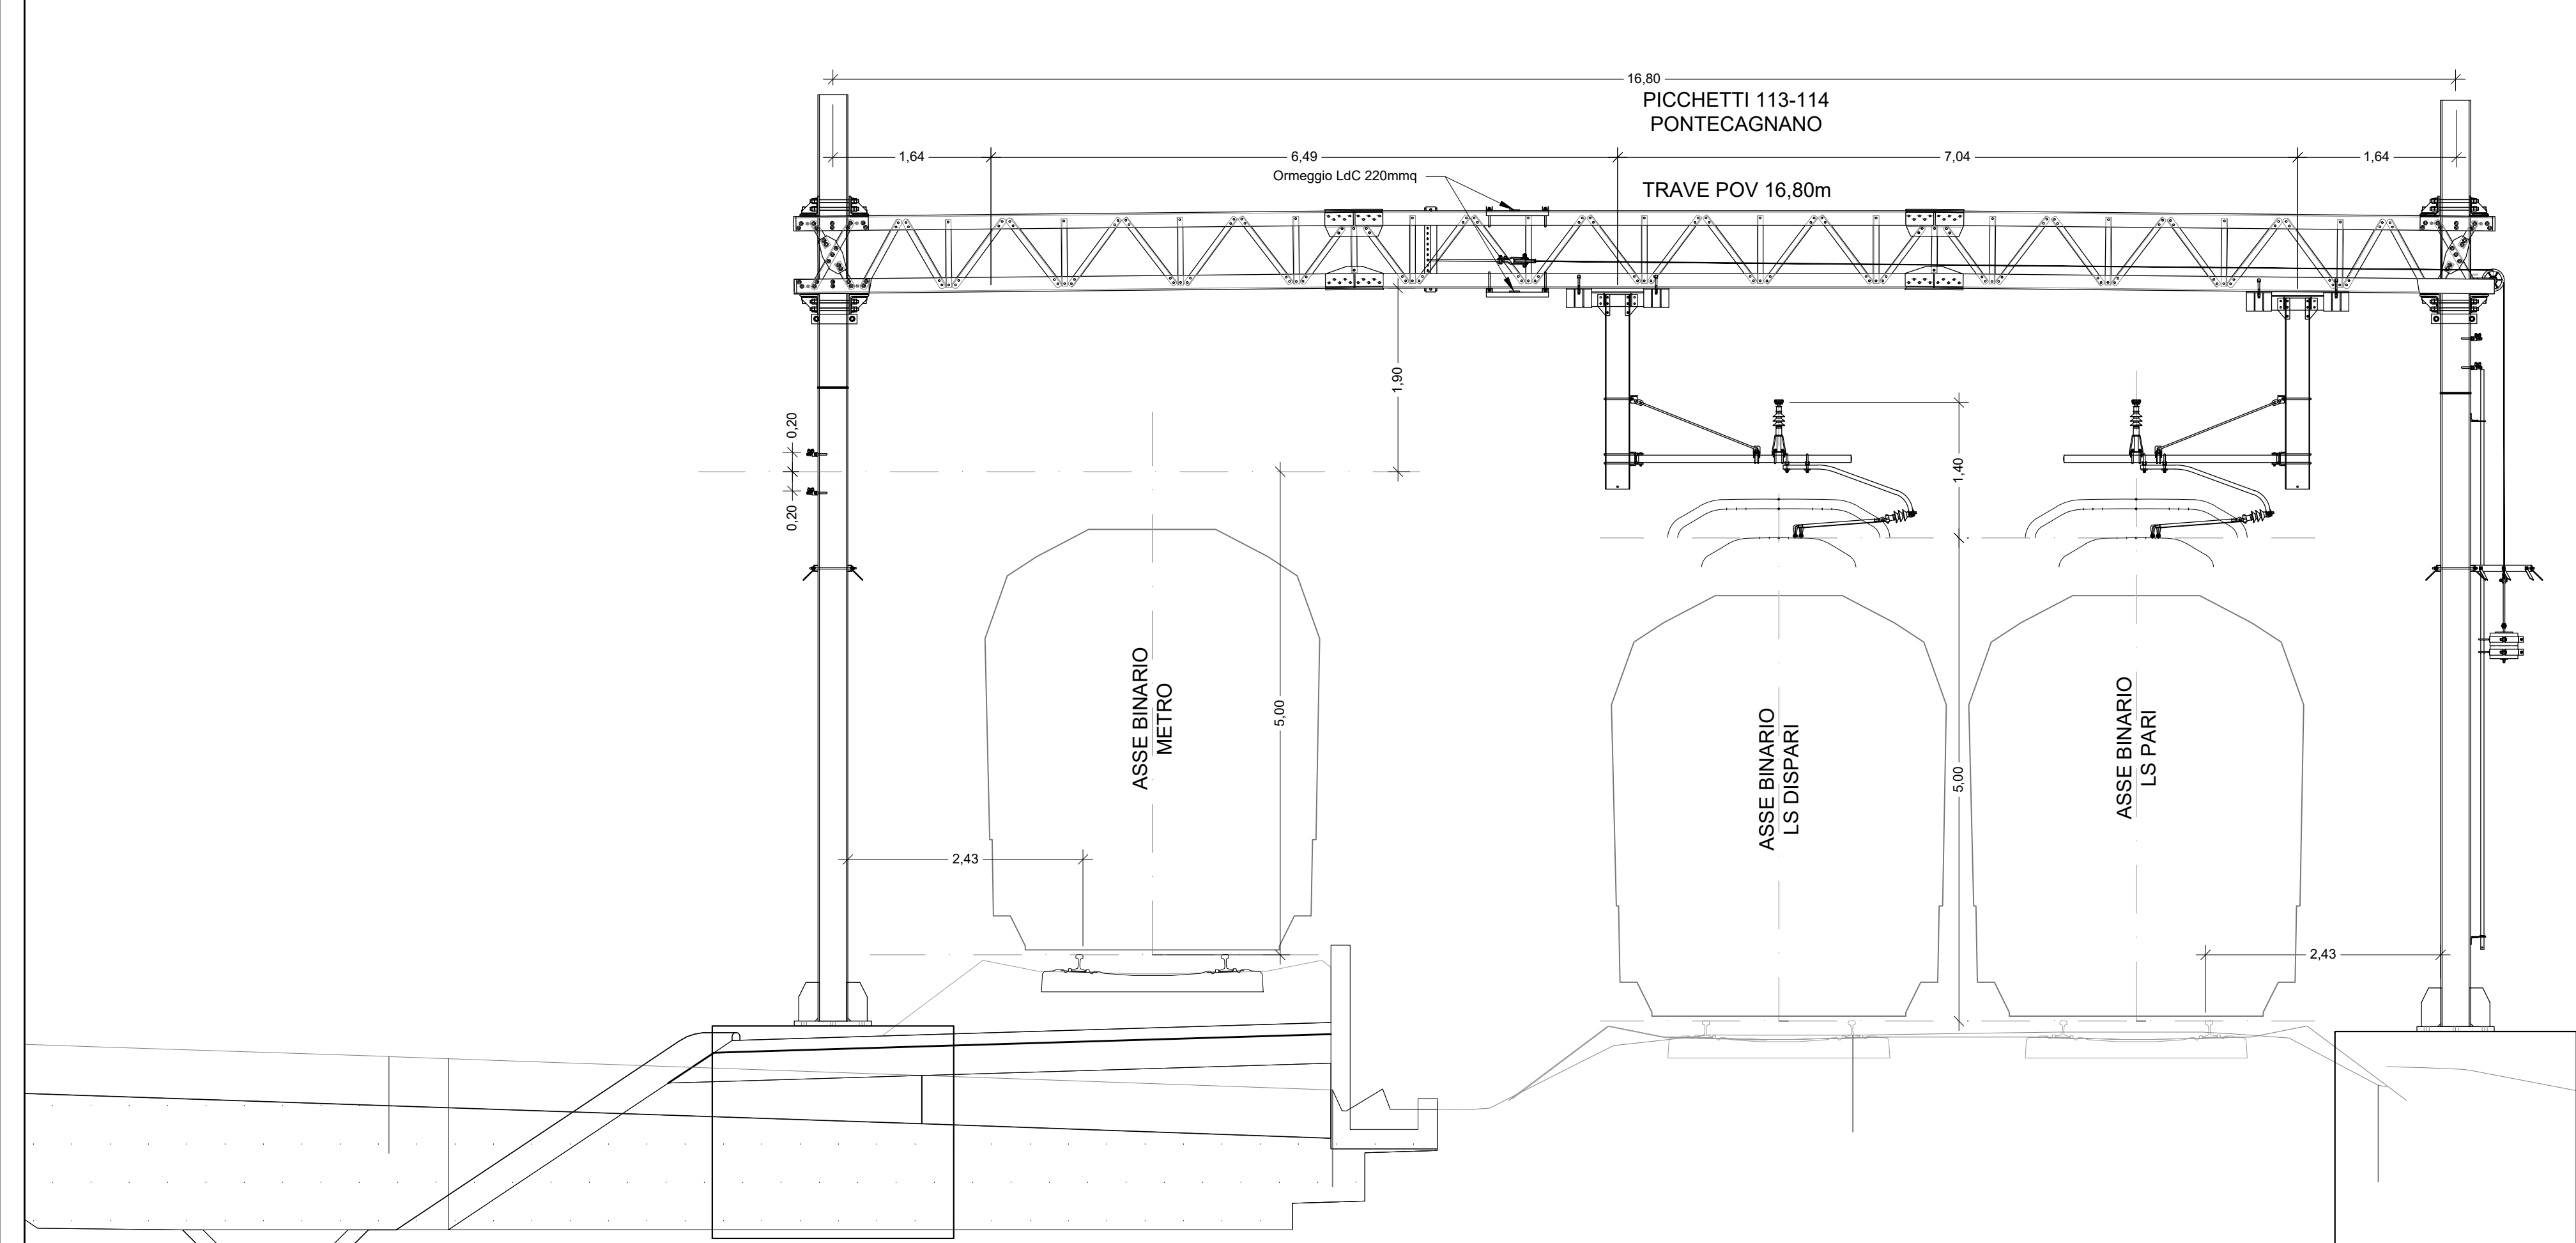

COMMITTENTE:


GRUPPO FERROVIE DELLO STATO ITALIANE

PROGETTAZIONE:


GRUPPO FERROVIE DELLO STATO ITALIANE

U.O. TECNOLOGIE SUD

PROGETTO DEFINITIVO

LINEA SALERNO - PONTECAGNANO AEROPORTO
COMPLETAMENTO METROPOLITANA DI SALERNO
TRATTA ARECHI - PONTECAGNANO AEROPORTO
TRAZIONE ELETTRICA
Sezioni trasversali significative

SCALA:

1:50

COMMESSA	LOTTO	FASE	ENTE	TIPO DOC.	OPERA/DISCIPLINA	PROGR.	REV.
NN1X	00	D	67	WB	LC00000	001	A

Rev.	Descrizione	Redatto	Data	Verificato	Data	Approvato	Data	Autorizzato	Data
A	Emissione Definitiva		gen. 2021		gen. 2021		gen. 2021		gen. 2021


ANTONIO PRESTA
In. Elab.:

File: NN1X.0.0.D.67.WB.LC.00.0.001.A.dwg

In. Elab.: