

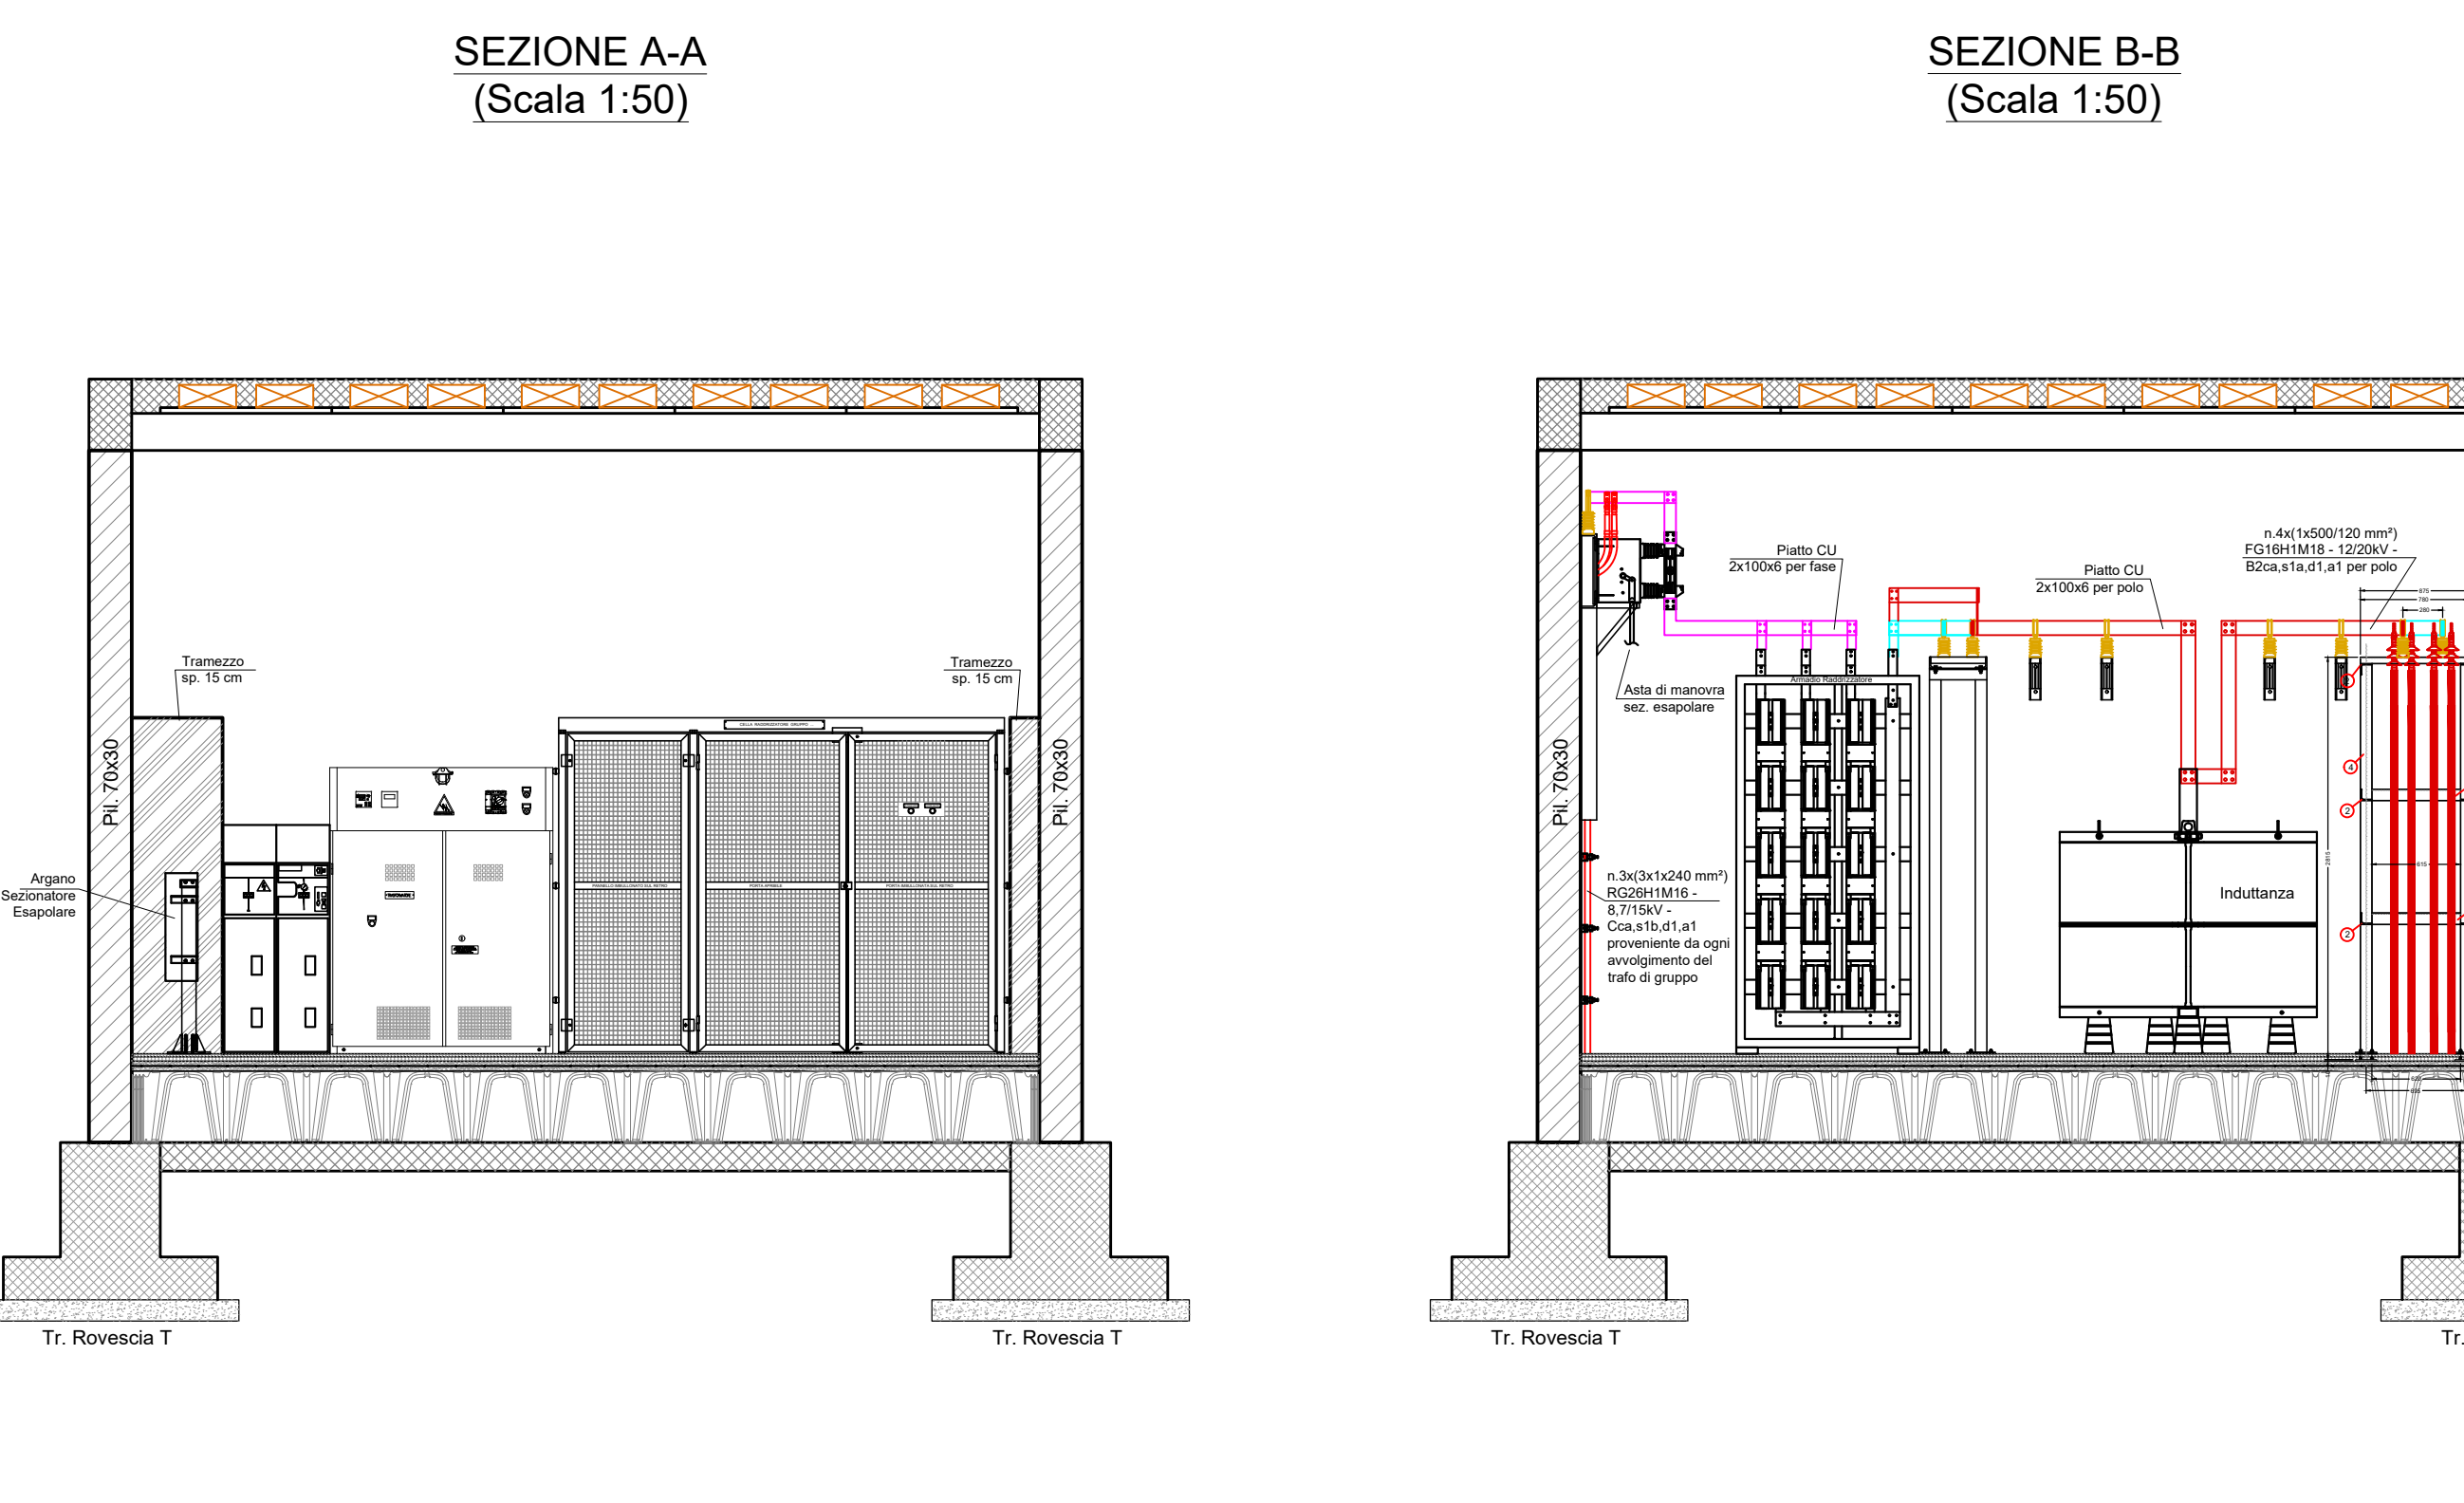


[illegible]




SEZIONE B-B
(Scala 1:50)

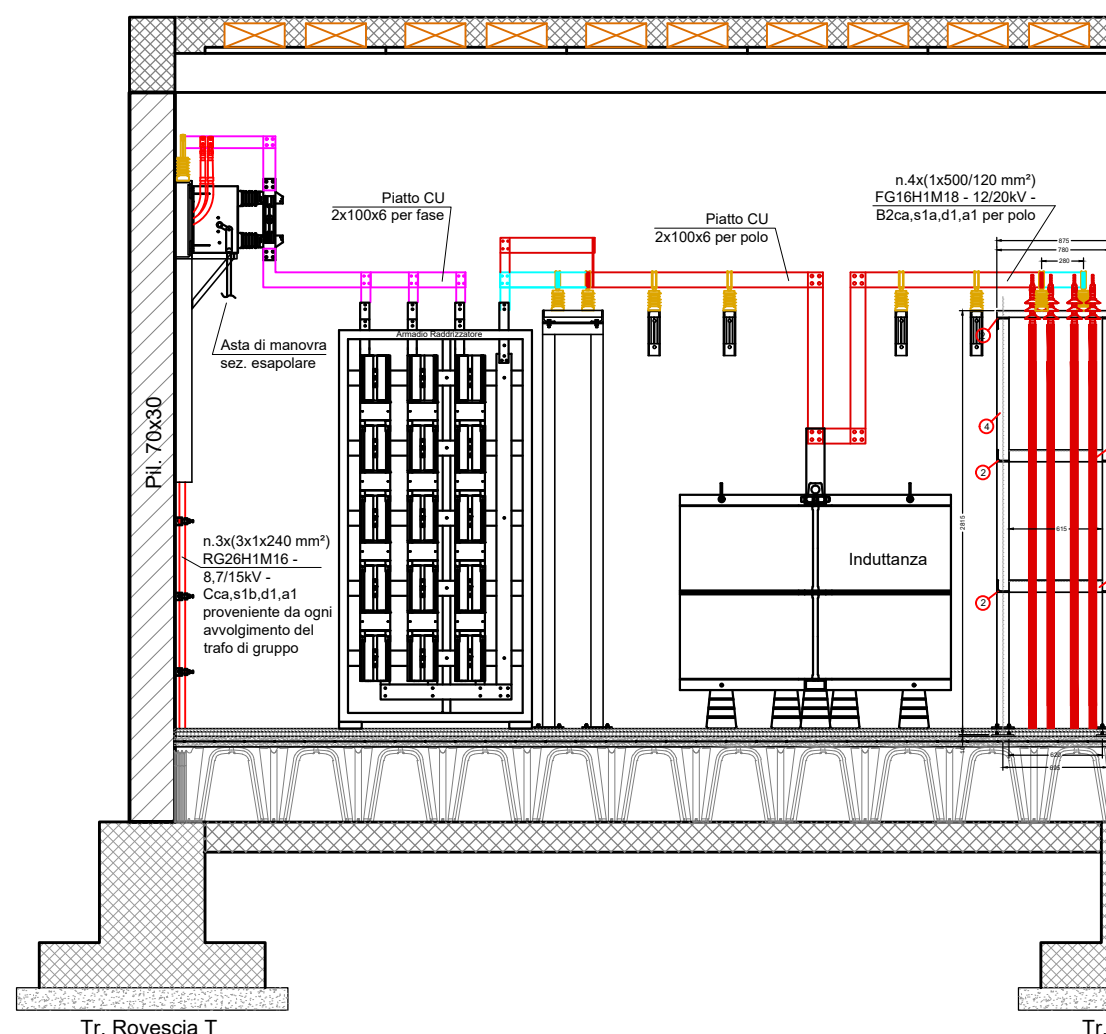

C-C

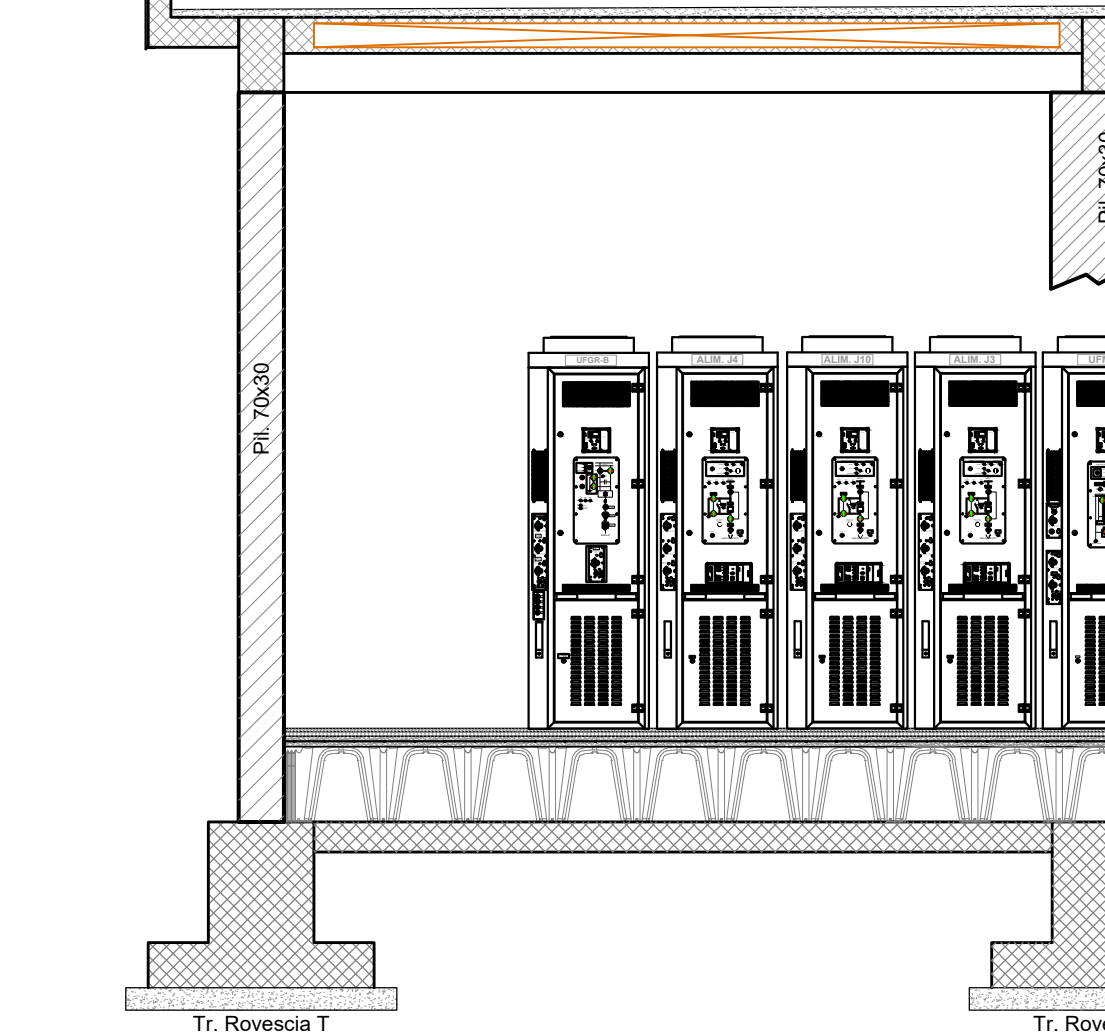

SEZIONE D.
(Scala 1:50)

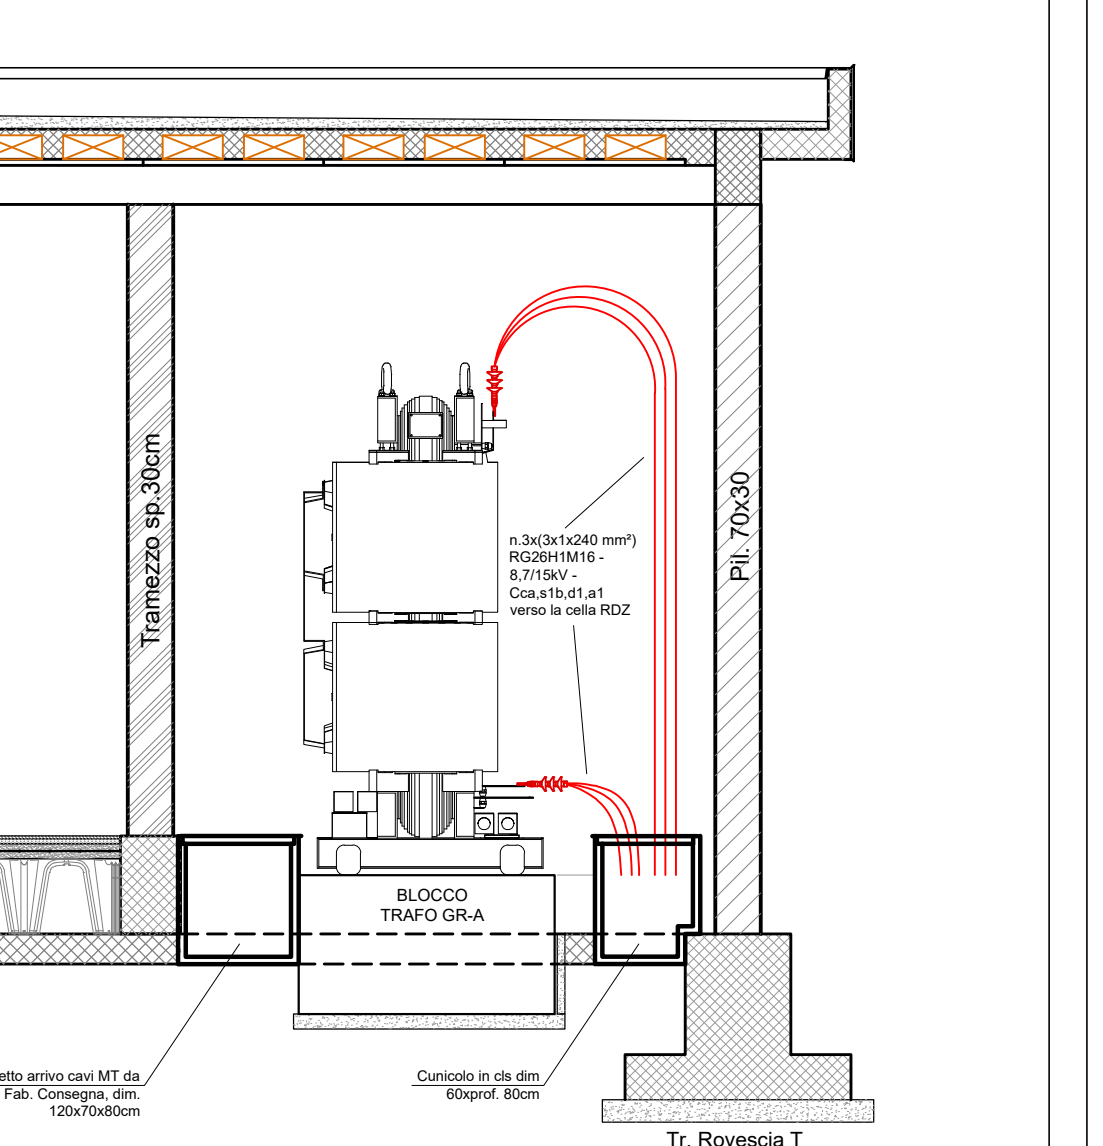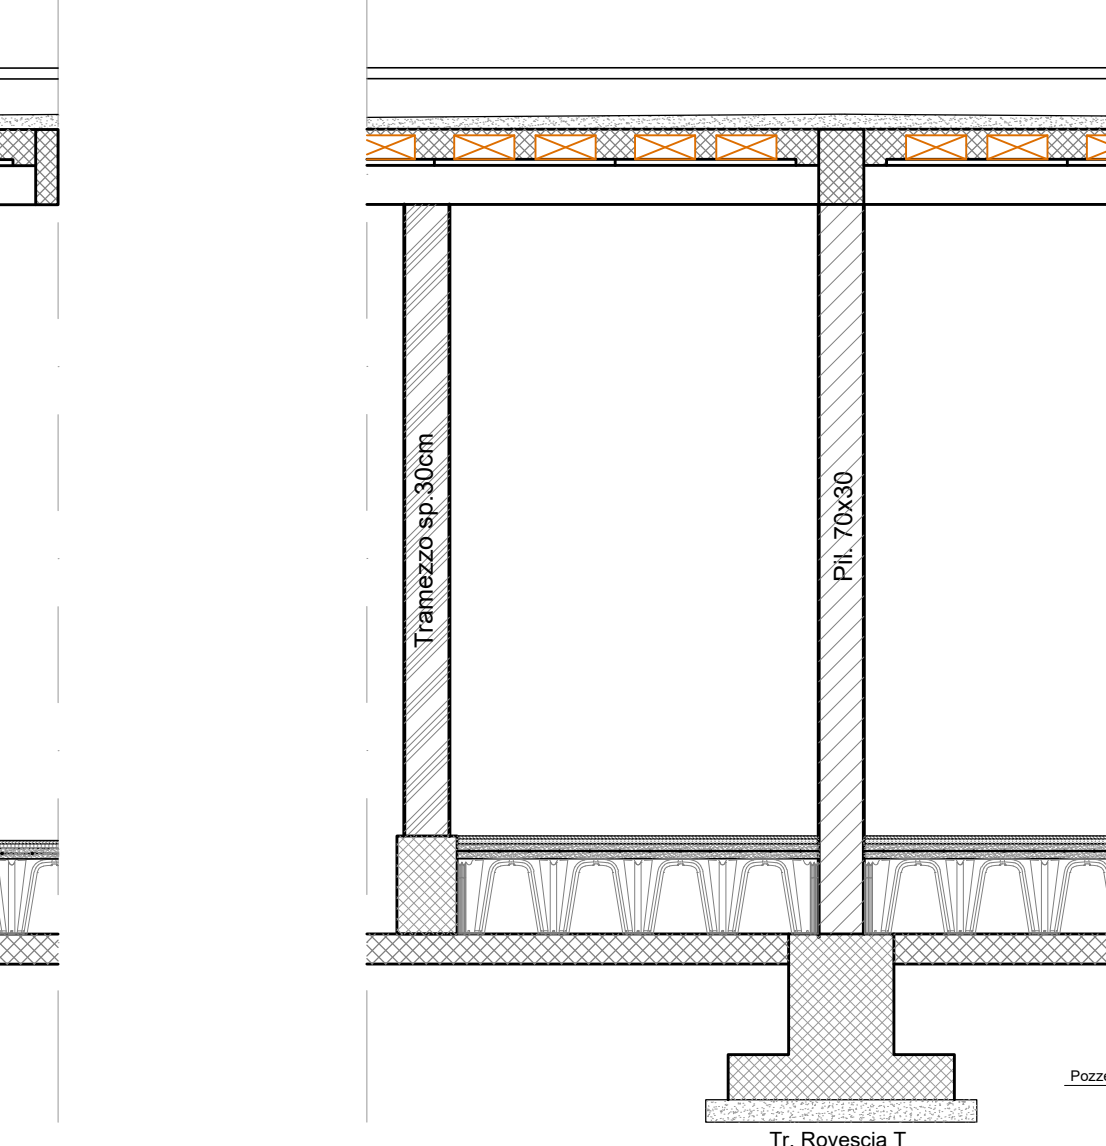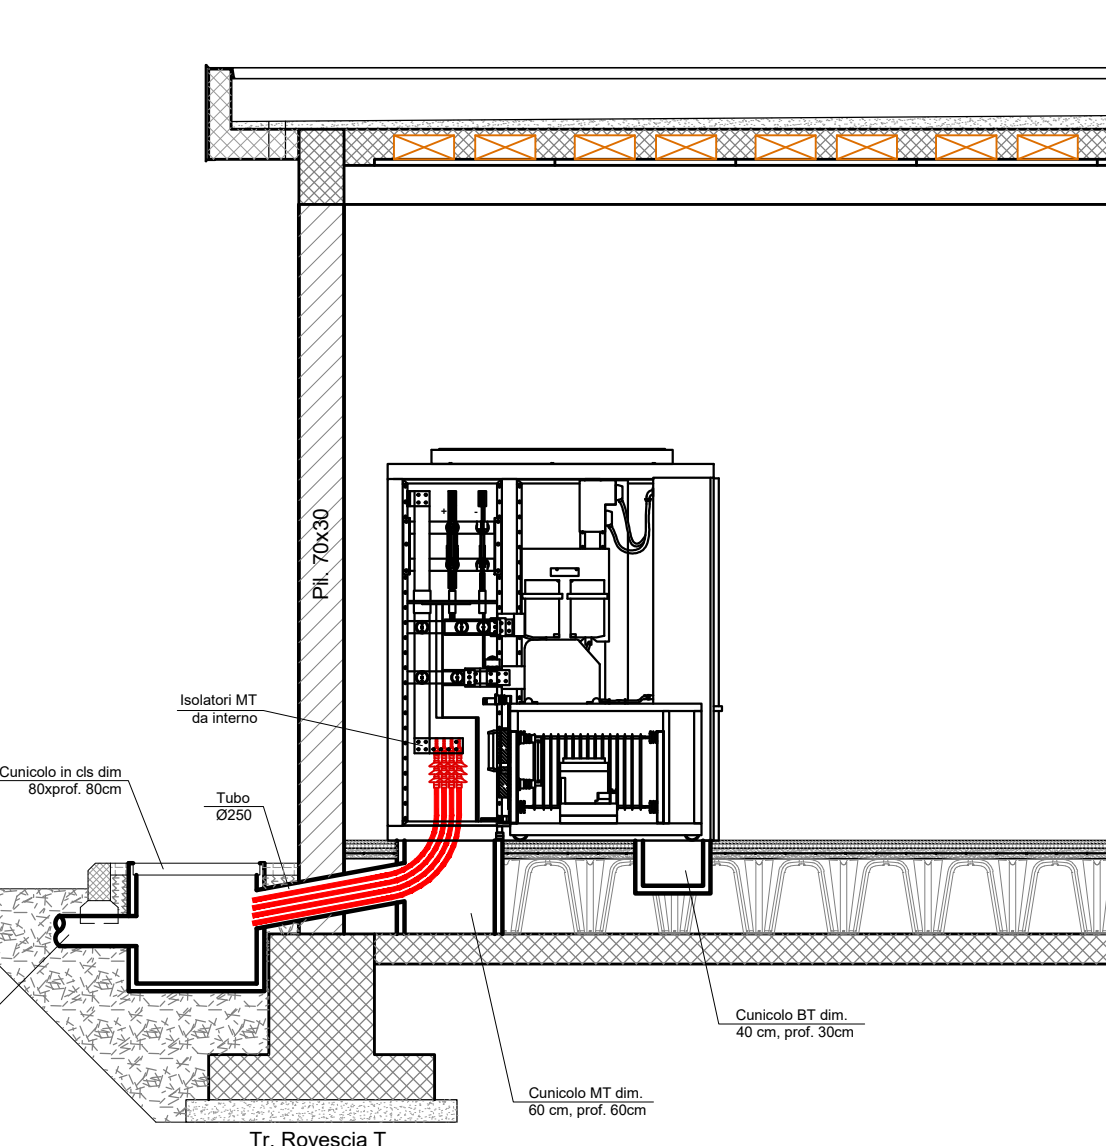

ENTE:

**RFI**
RETE FERROVIARIA ITALIANA
GRUPPO FERROVIE DELLO STATO ITALIANE

LAZIONE:

 **ITALFERRI**
GRUPPO FERROVIE DELLO STATO ITALIANE

TECNOLOGIE SUD

ETTO DEFINITIVO

SALERNO - PONTECAGNANO AEROPORTO
LETAMENTO METROPOLITANA DI SALERNO
LA ARECHI - PONTECAGNANO AEROPORTO

NTI SSE E CABINA TE
ontecagnano - Fabbricato SSE
i Attrezzate

SCALA:
1 : 50

LOTTO	FASE	ENTE	TIPO DOC.	OPERA/DISCIPLINA	PROGR.	REV.
-------	------	------	-----------	------------------	--------	------

00 D 67 WB SE01A0 001 A

Descrizione	Redatto	Data	Verificato	Data	Approvato	Data	Autorizzato Data
Emissione Escusiva	G. D'Addato 	09/2020	S. Surace 	09/2020	M. D'Amico 	09/2020	A. Pressa 09/2020

00D67WBSE01A00001A - SEZIONE ATTREZZATA DEF	n. Elab.:
---	-----------