

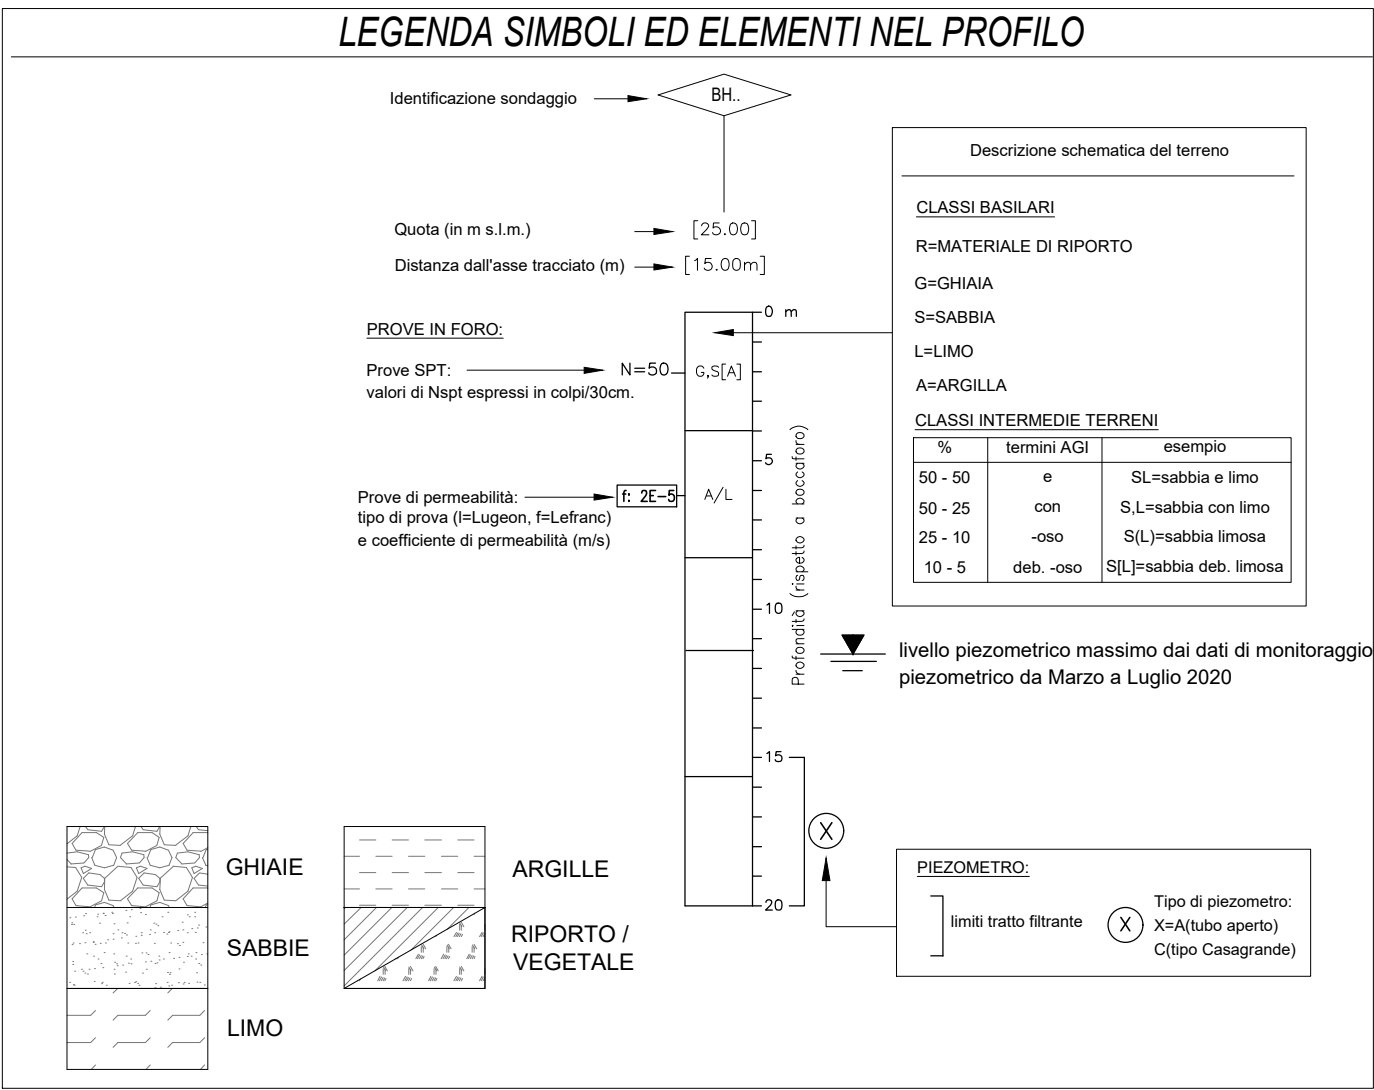


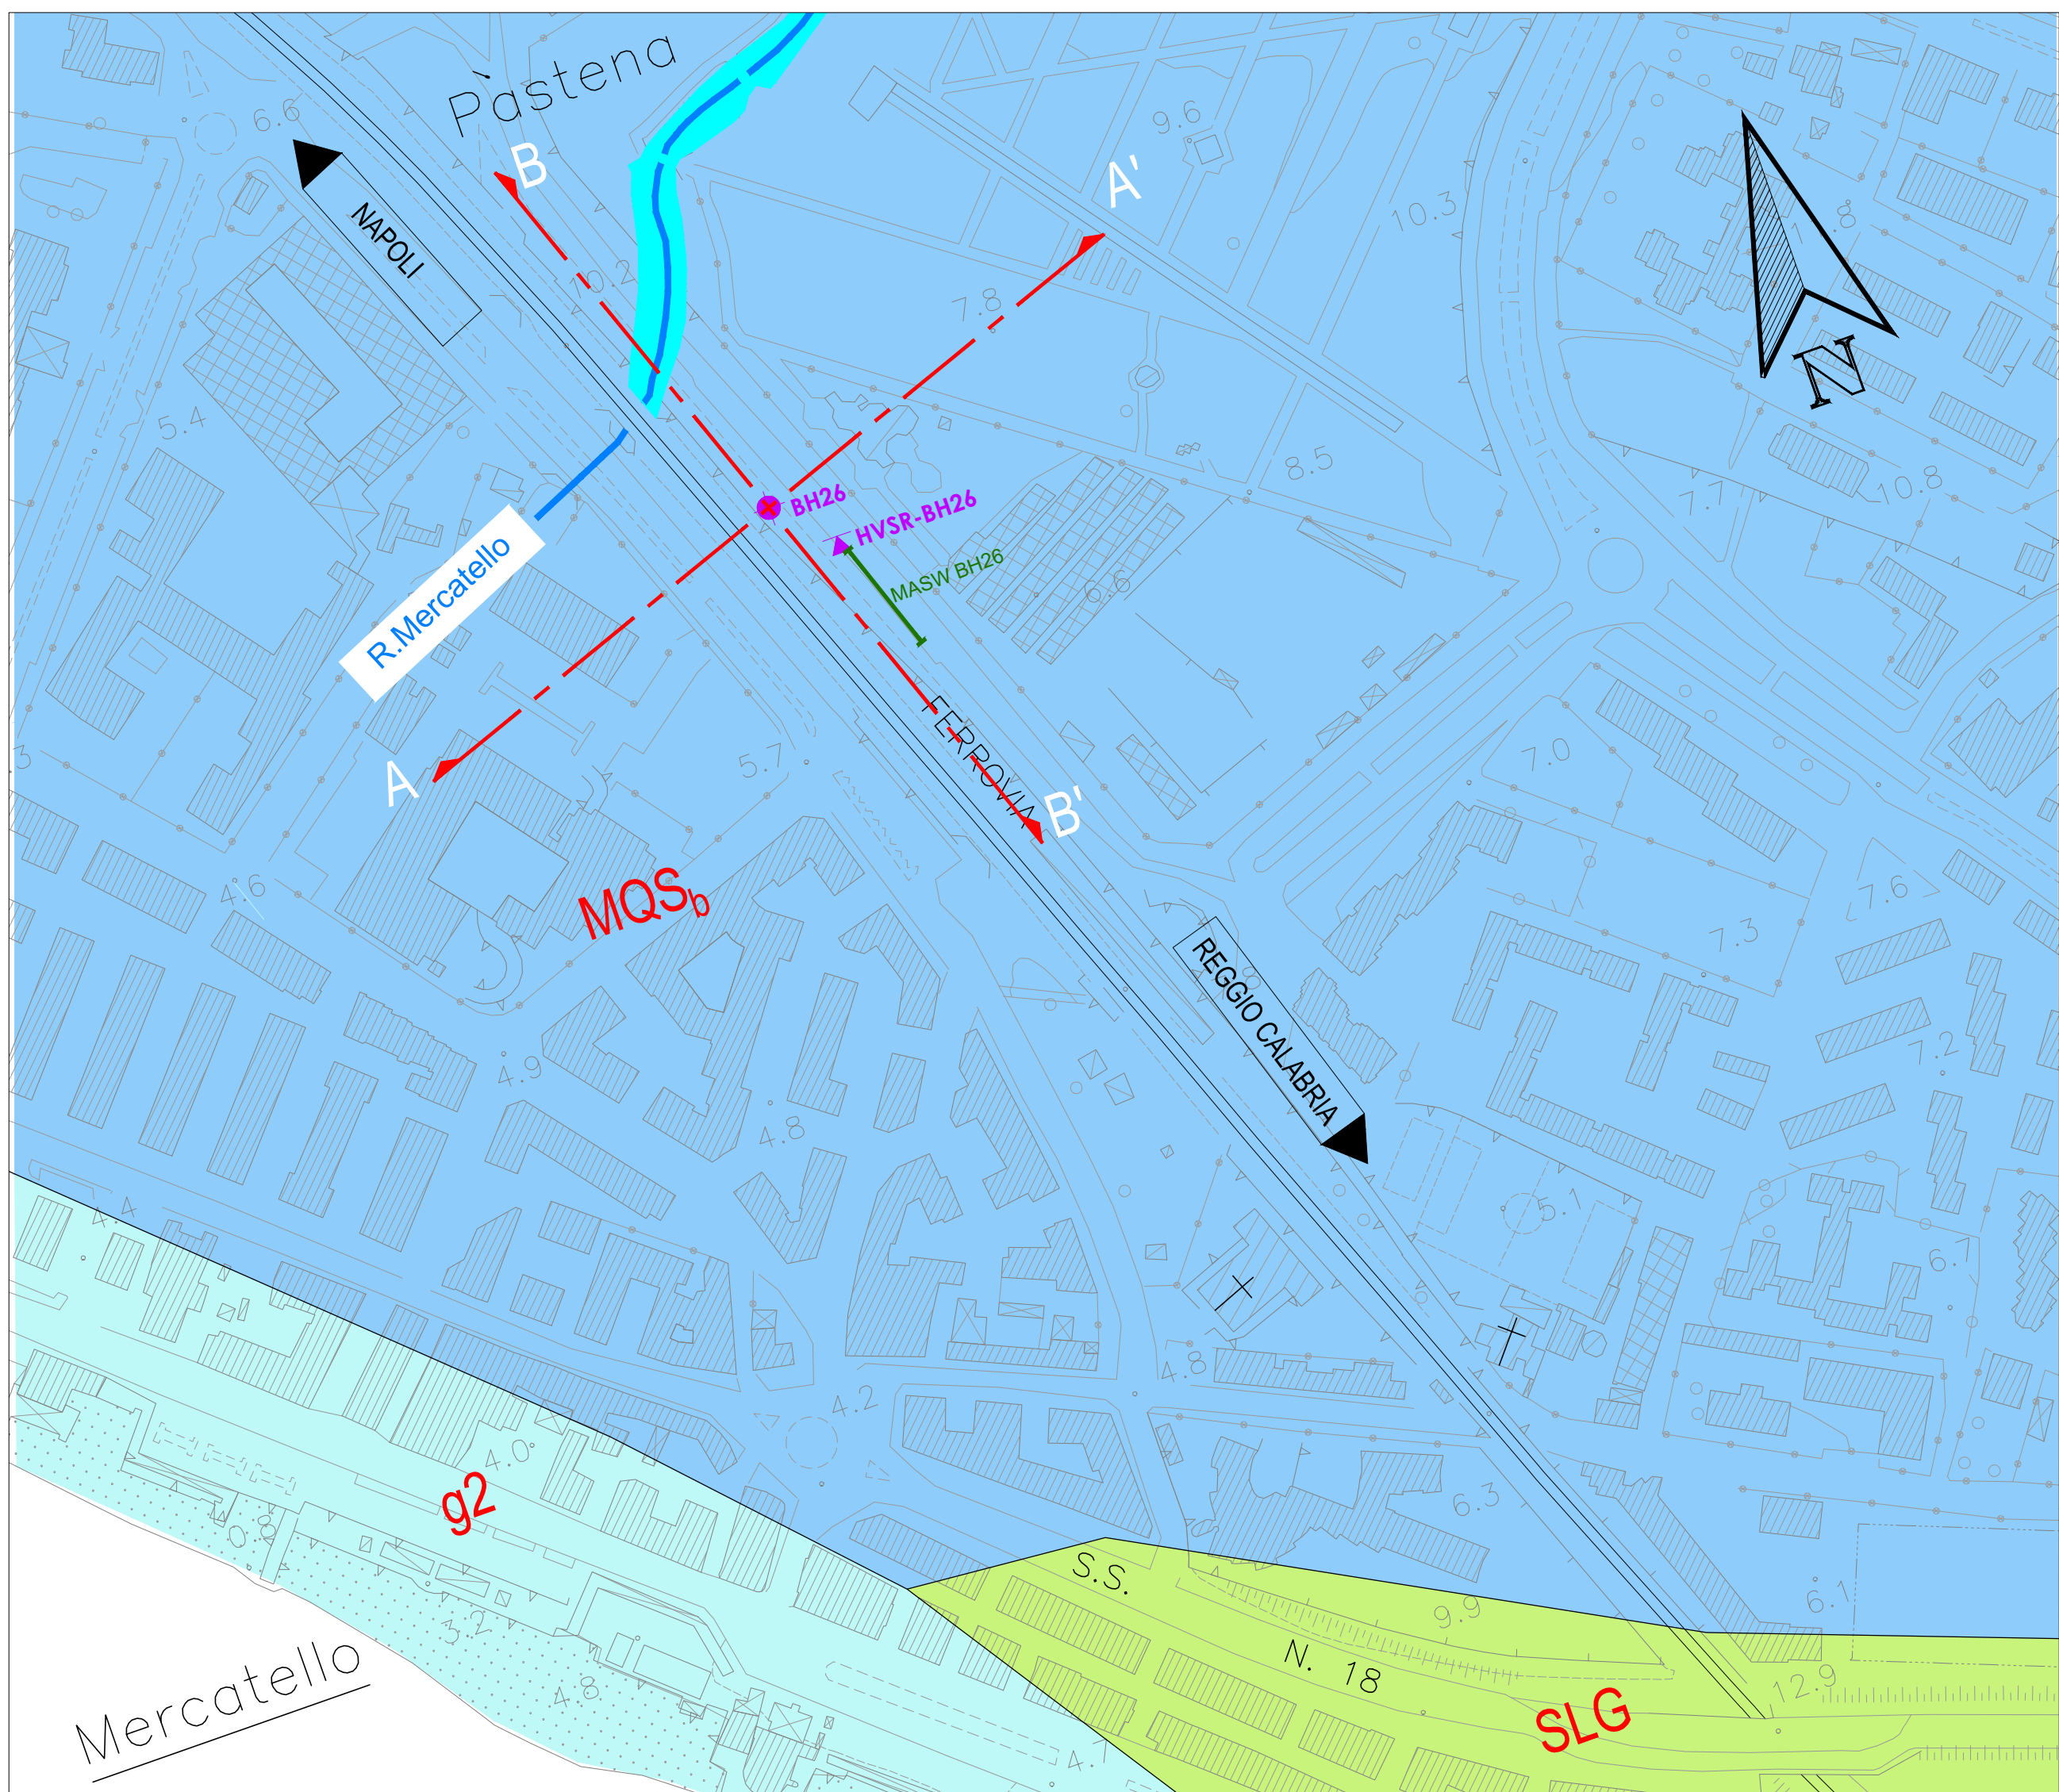

Sezione A-A'
Scala orizzontale: 1:2000
Scala verticale 1:200

Sezione B-B'
Scala orizzontale: 1:2000
Scala verticale 1:200

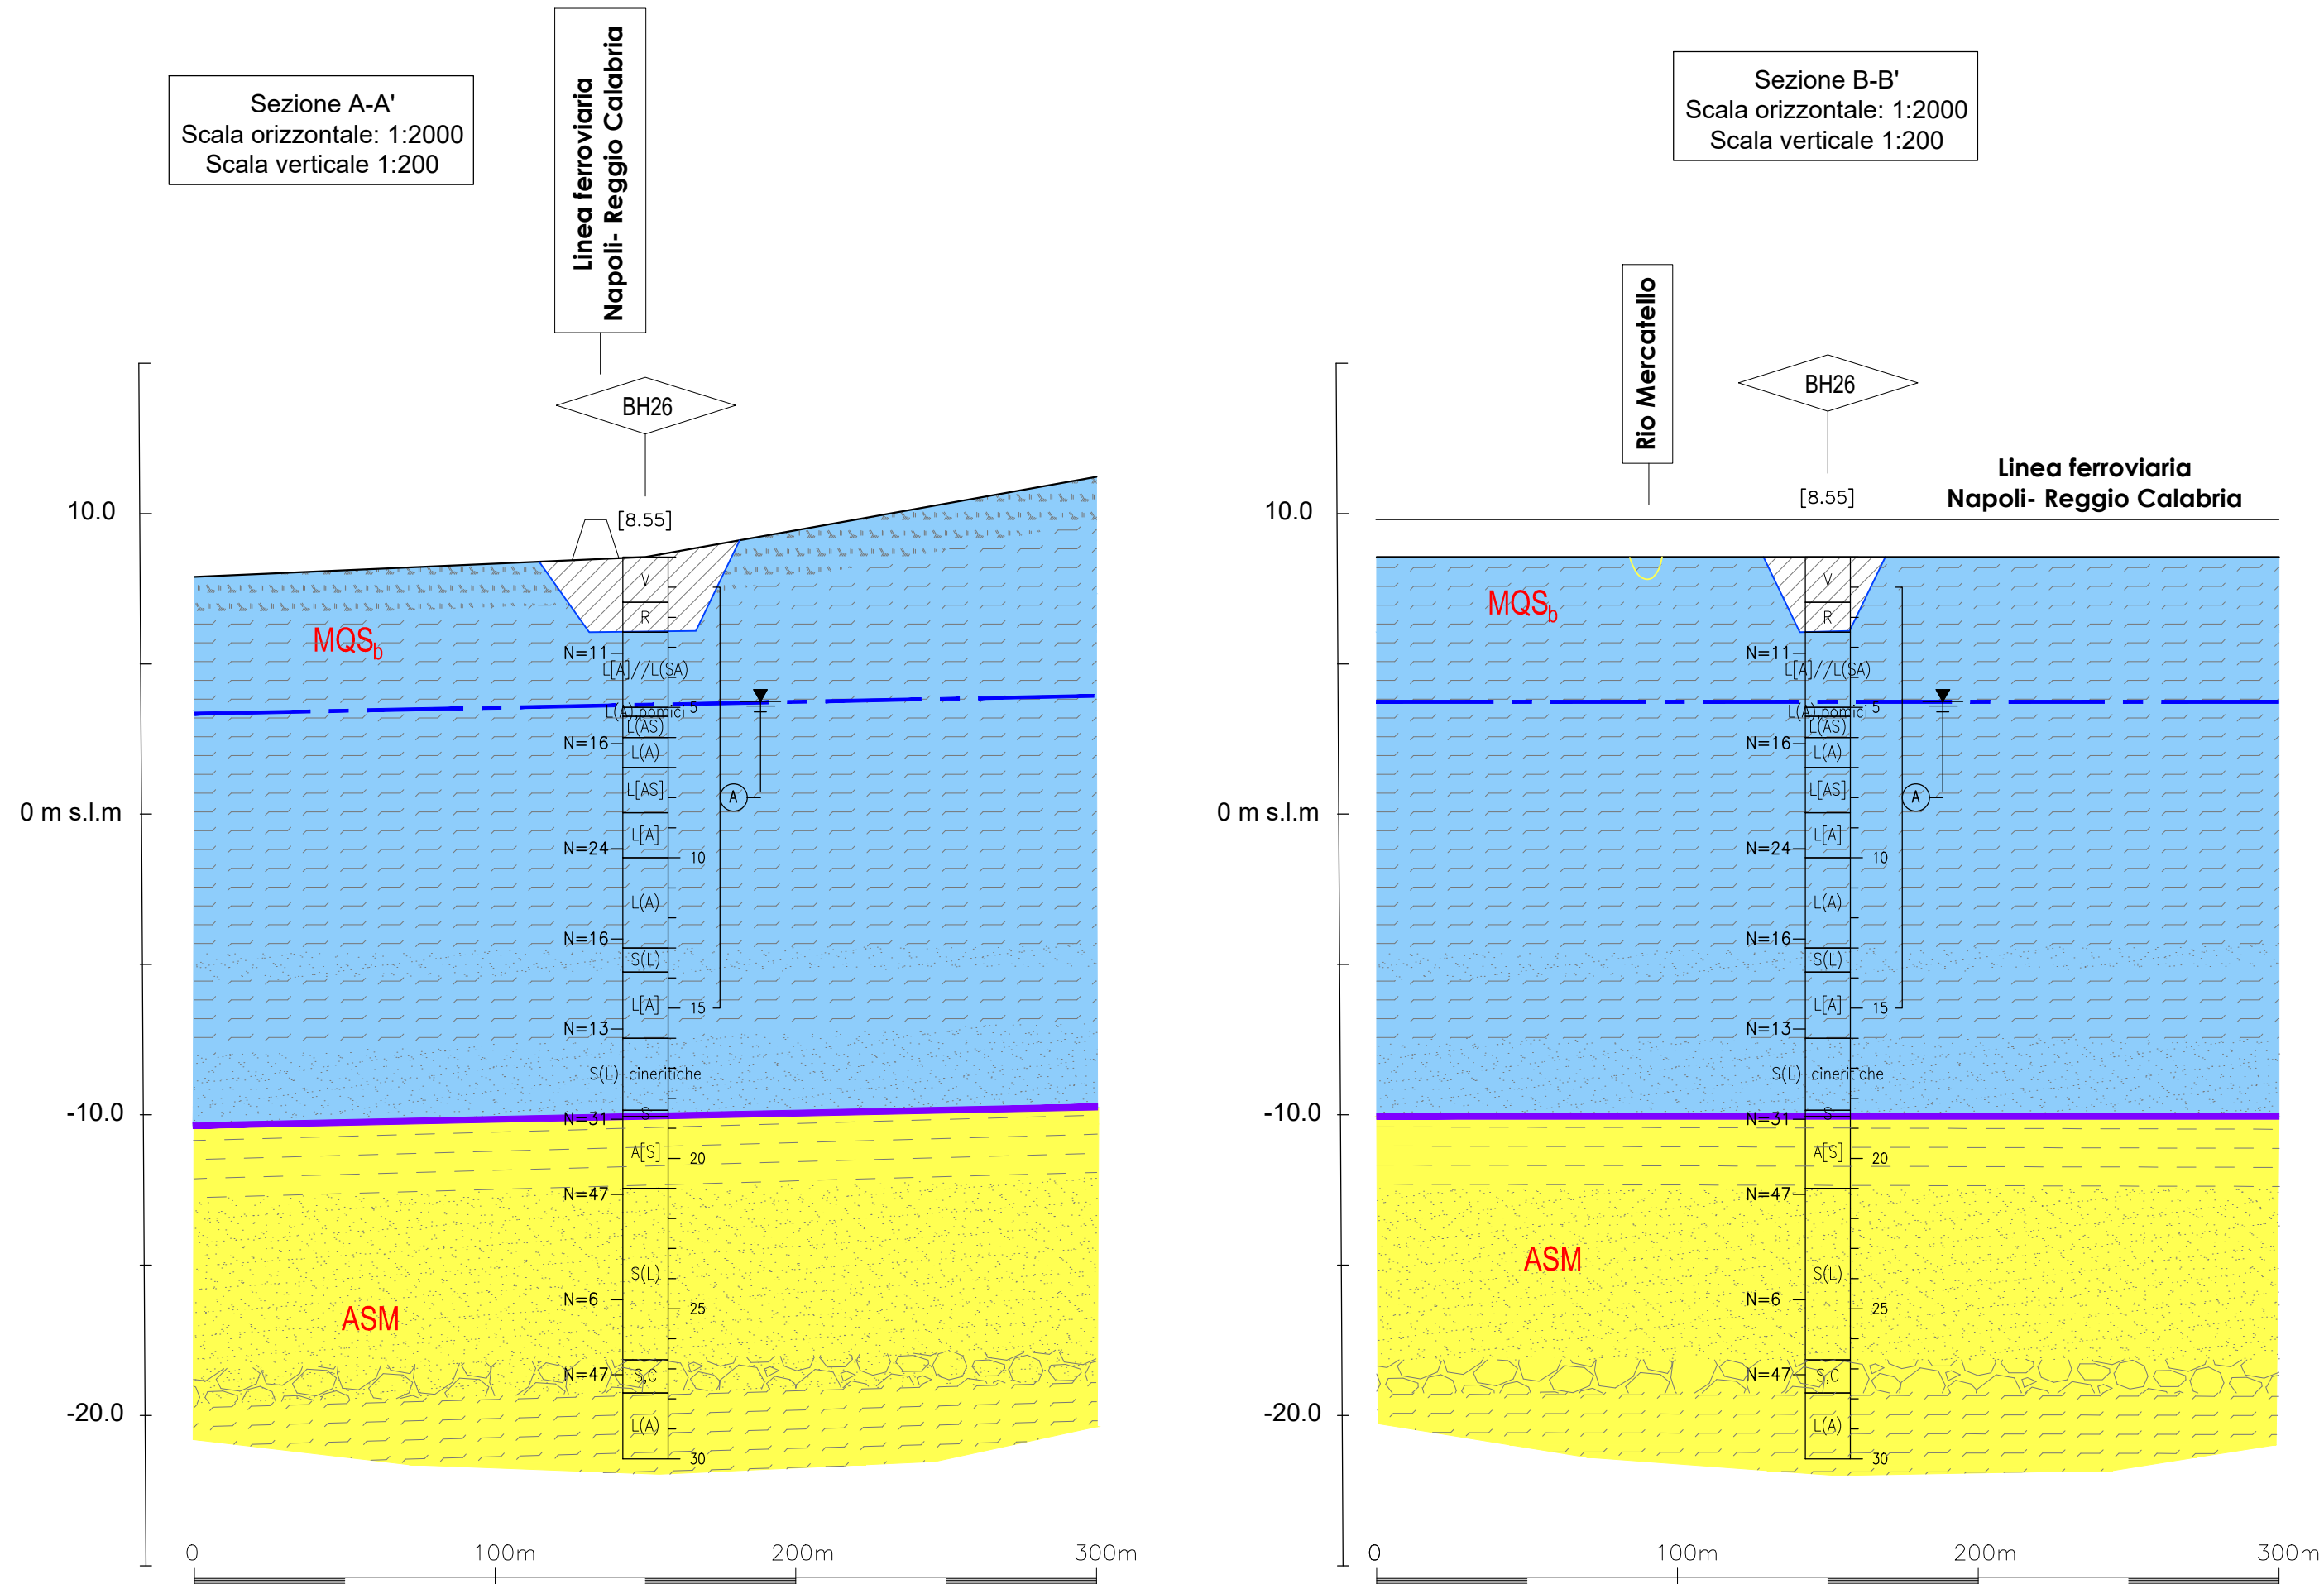

COMMITTENTE:

RFI
RETE FERROVIARIA ITALIANA
GRUPPO FERROVIE DELLO STATO ITALIANE

PROGETTAZIONE:

ITALFERR
GRUPPO FERROVIE DELLO STATO ITALIANE

U.O. GEOLOGIA TECNICA, DELL'AMBIENTE E DEL TERRITORIO

PROGETTO DEFINITIVO

LINEA SALERNO - PONTECAGNANO AEROPORTO
COMPLETAMENTO METROPOLITANA DI SALERNO
PPM MERCATELLO

CARTA GEOLOGICA-GEOMORFOLOGICA CON PROFILO E SEZIONE GEOLOGICA
Area di Salerno Mercatello

SCALA:
1:2000/200

COMMESSA LOTTO FASE ENTE TIPO DOC. OPERA/DISCIPLINA PROGR. REV.

NN1X 00 D 69 N6 GE0001 007 A

Rev.	Descrizione	Redatto	Data	Verificato	Data	Approvato	Data	Autorizzato Data
A	Emissione esecutiva	R. Gabai	Luglio 2020	S. Giuliano	Luglio 2020	M.D'Amico	Luglio 2020	M. Comandini Luglio 2020

File: NN1X00D69N6GE0001007A.dwg n. Elab.: