




NOTA: per le caratteristiche dei materiali e per le incisioni si rimanda all'elaborato "NN140007817000600001"

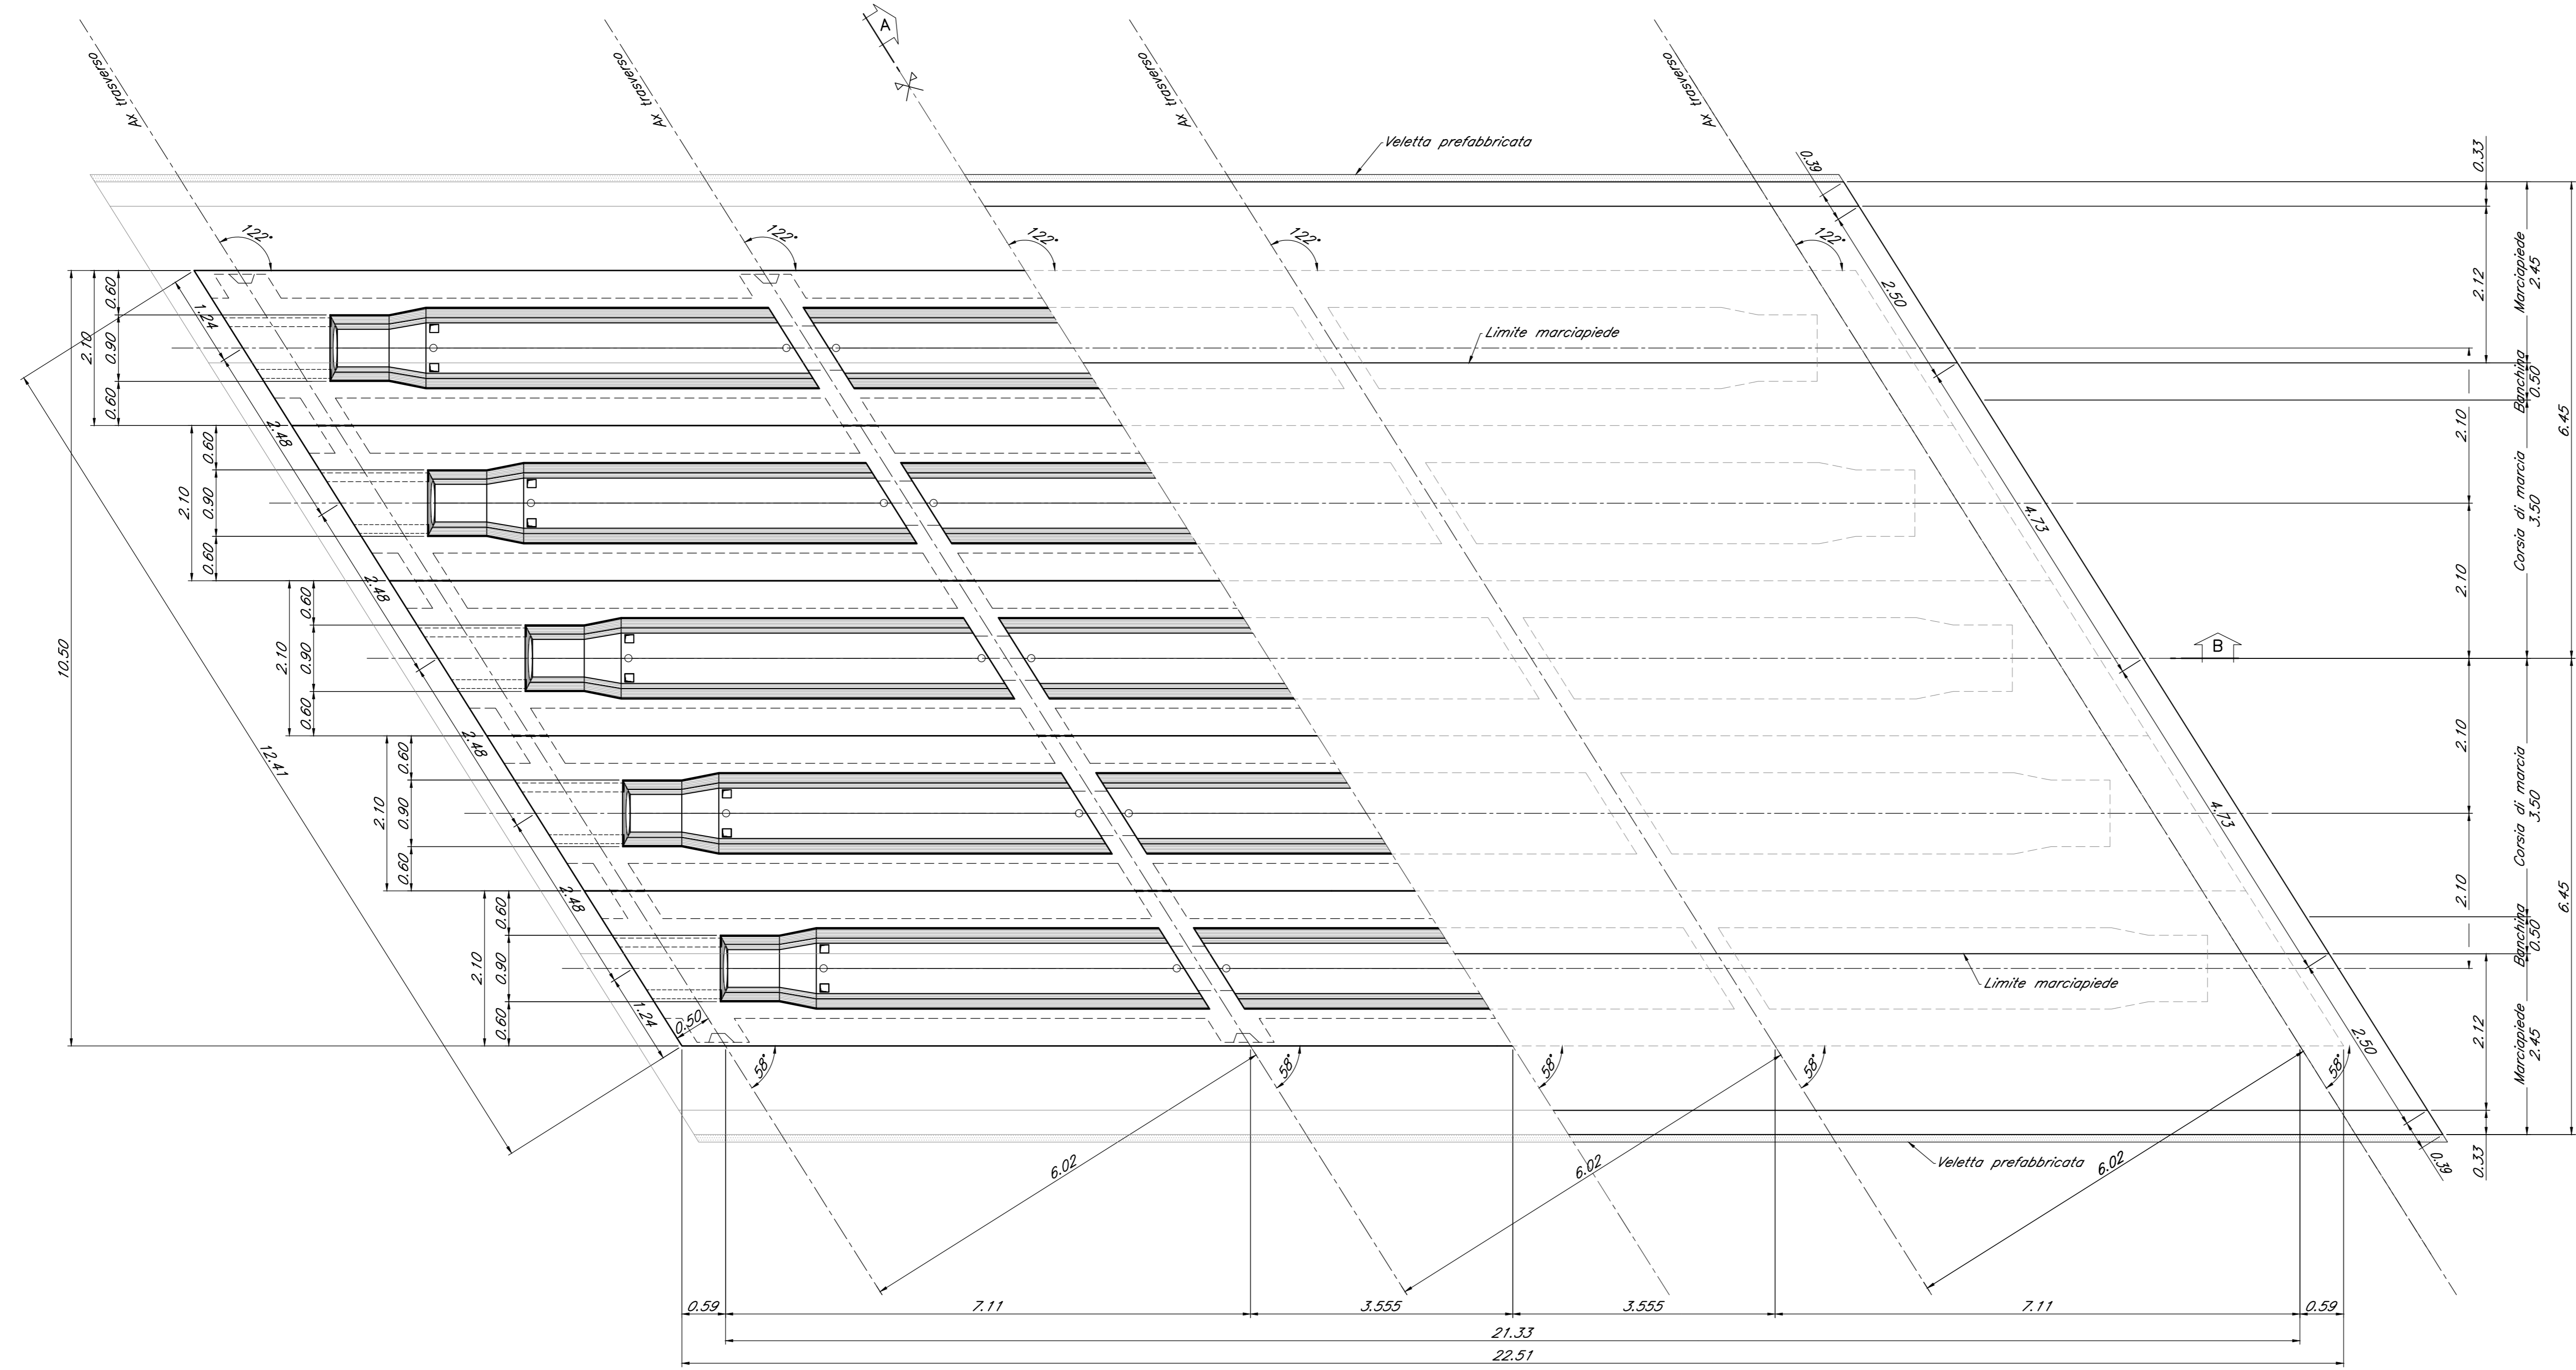

Sezione longitudinale "B"  
Scala 1:50

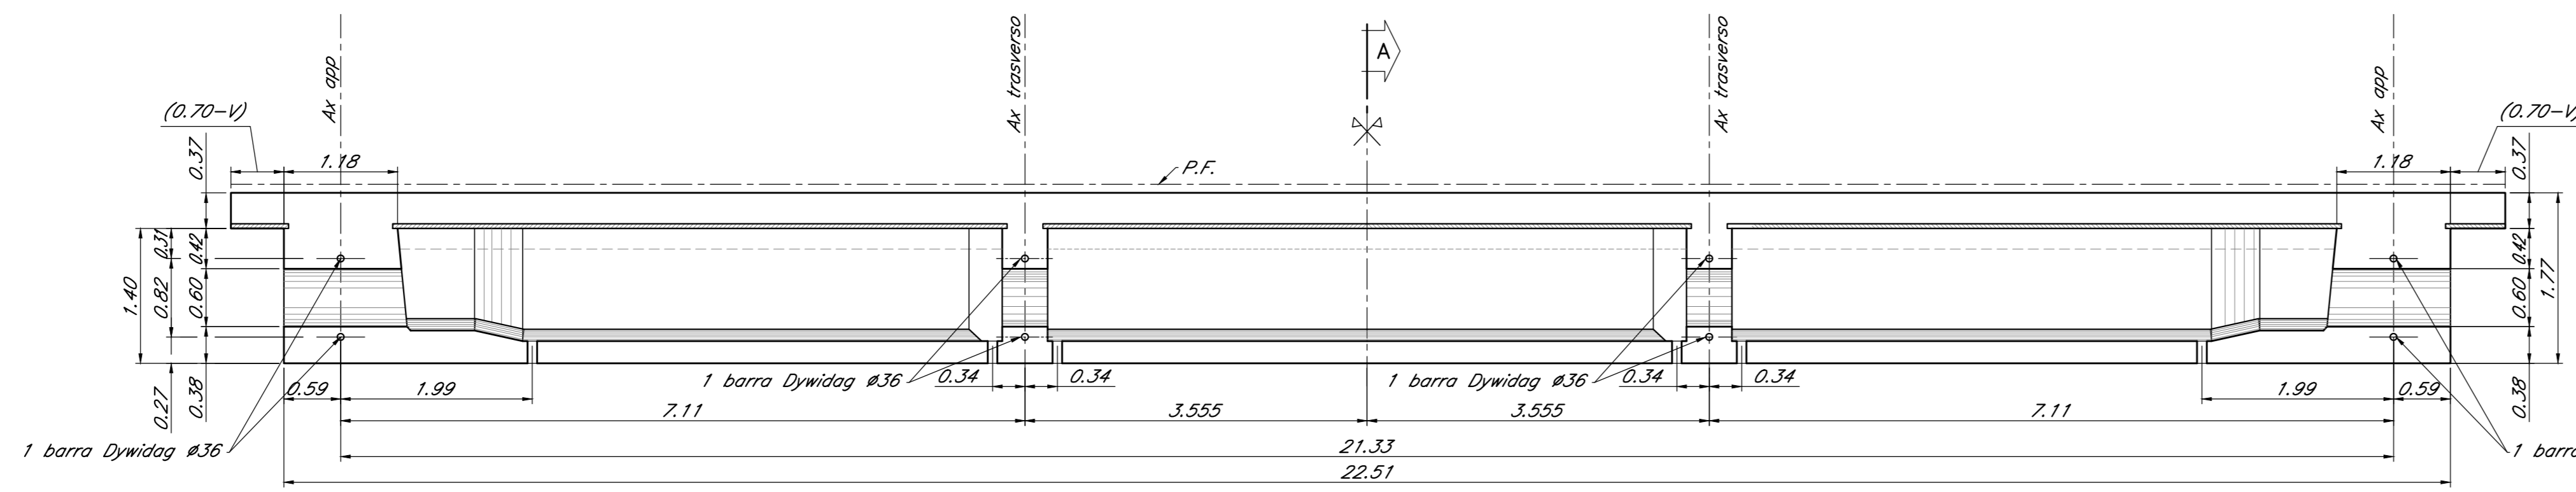

Sezione "A"  
Scala 1:20

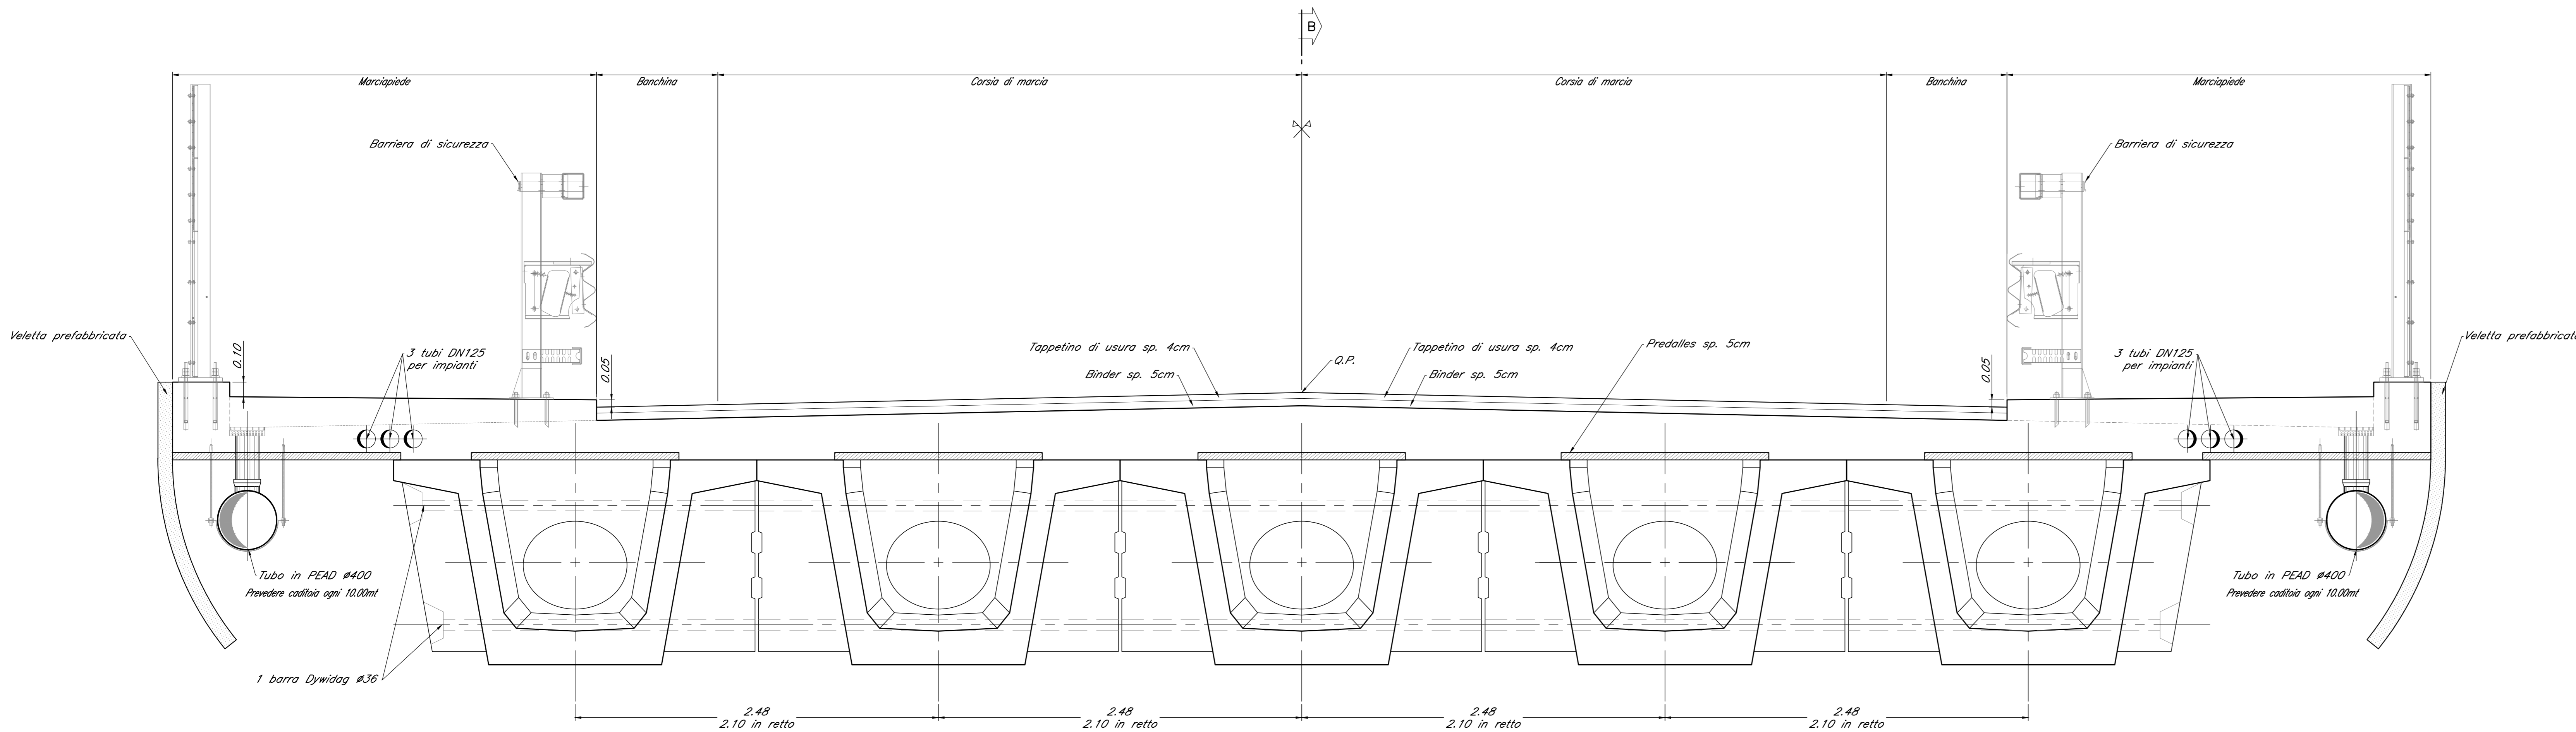

COMMITTENTE:   
 PROGETTAZIONE: 

**U.O. INFRASTRUTTURE SUD**  
**PROGETTO DEFINITIVO**  
**LINEA SALERNO - PONTECAGNANO AEROPORTO**  
**COMPLETAMENTO METROPOLITANA DI SALERNO**  
**TRATTA ARECHI - PONTECAGNANO AEROPORTO**  
 IV - VIADOTTI IN INTERFERENZE  
 IV01 - CAVALCAFERROVIA VIA WENNER km 1+828  
 Impalcato - Pianta, prospetto e sezioni

SCALA: VARIE

Rev.	Descrizione	Redatto	Verificato	Data	Approvato	Data	Autorizzato Data
A	Emesso Esecutivo	A.Pisani	G.Romero	Set-2020	M.Pisani	Set-2020	Set-2020

COMMESSA LOTTO FASE ENTE TIPO DOC. OPERA/DISCIPLINA Progr. REV. **NN1X 00 D 78 BA IV0100 001 A**

NN1X00D78BAIV0100001A.DWG n. Etab.: \_\_\_\_\_