



1/2 Pianta cassoncini
scala 1:50

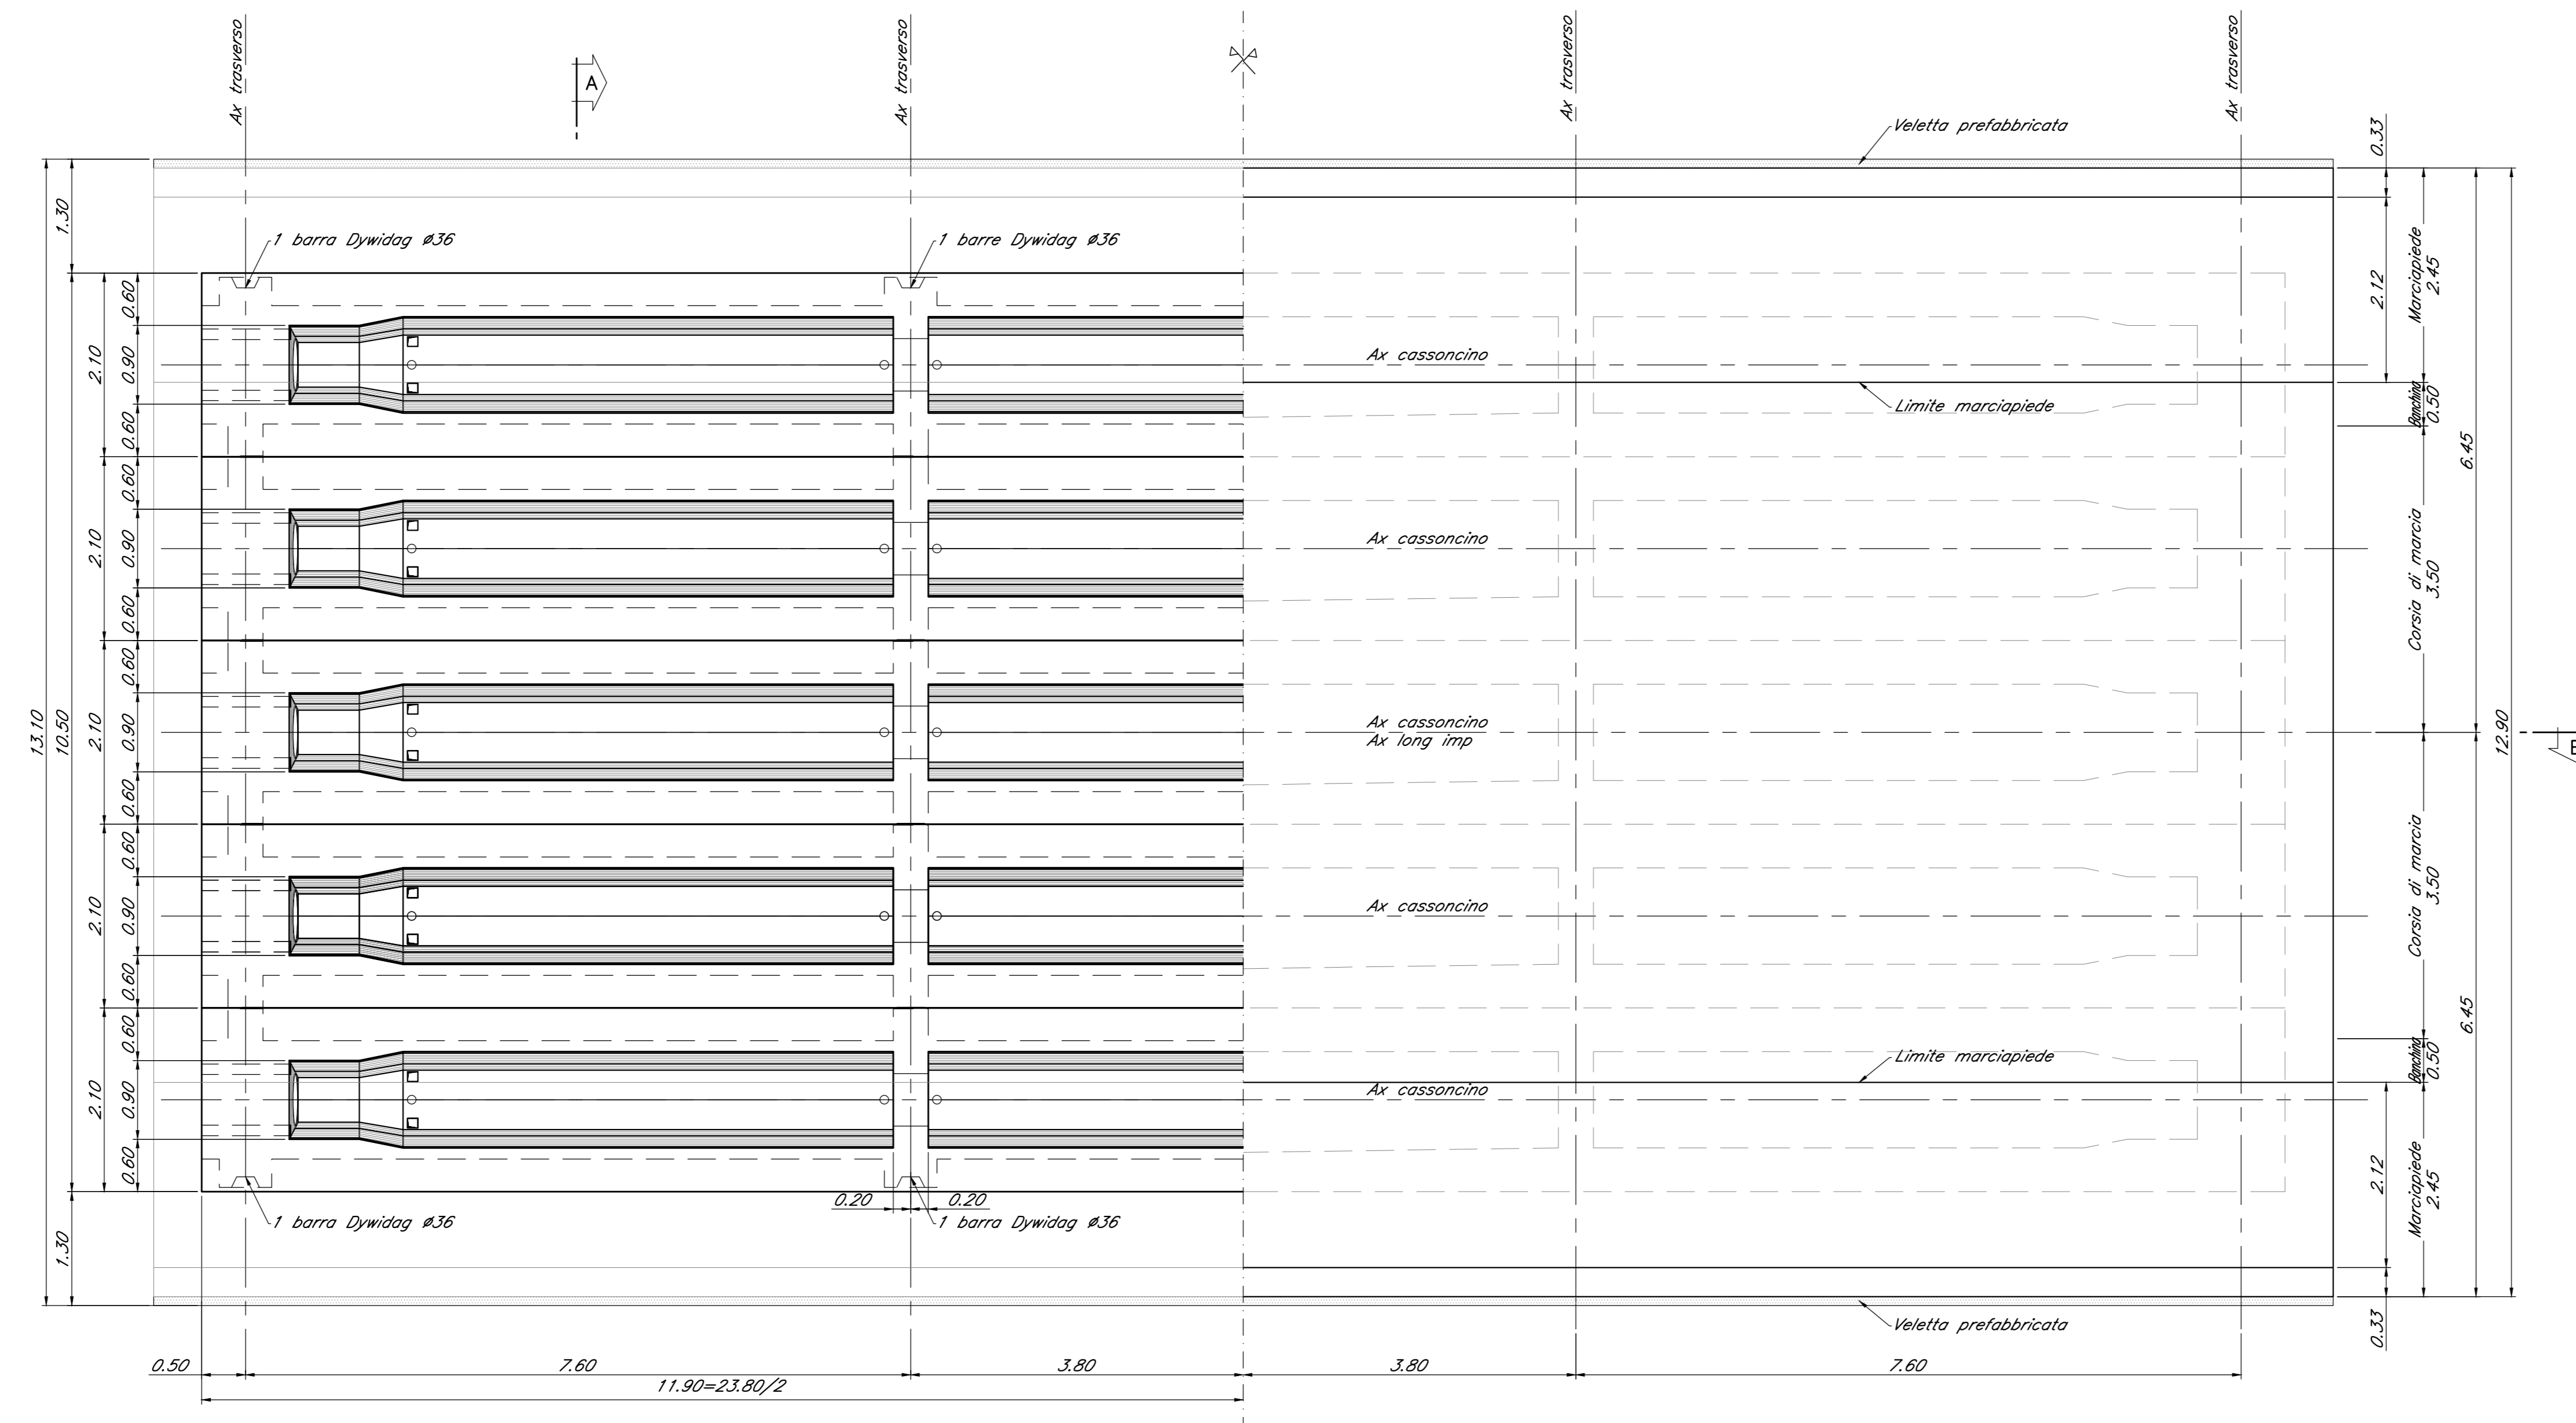


1/2 Vista dall'alto dell'impalcato
scala 1:50

Sezione longitudinale "B"
scala 1:50

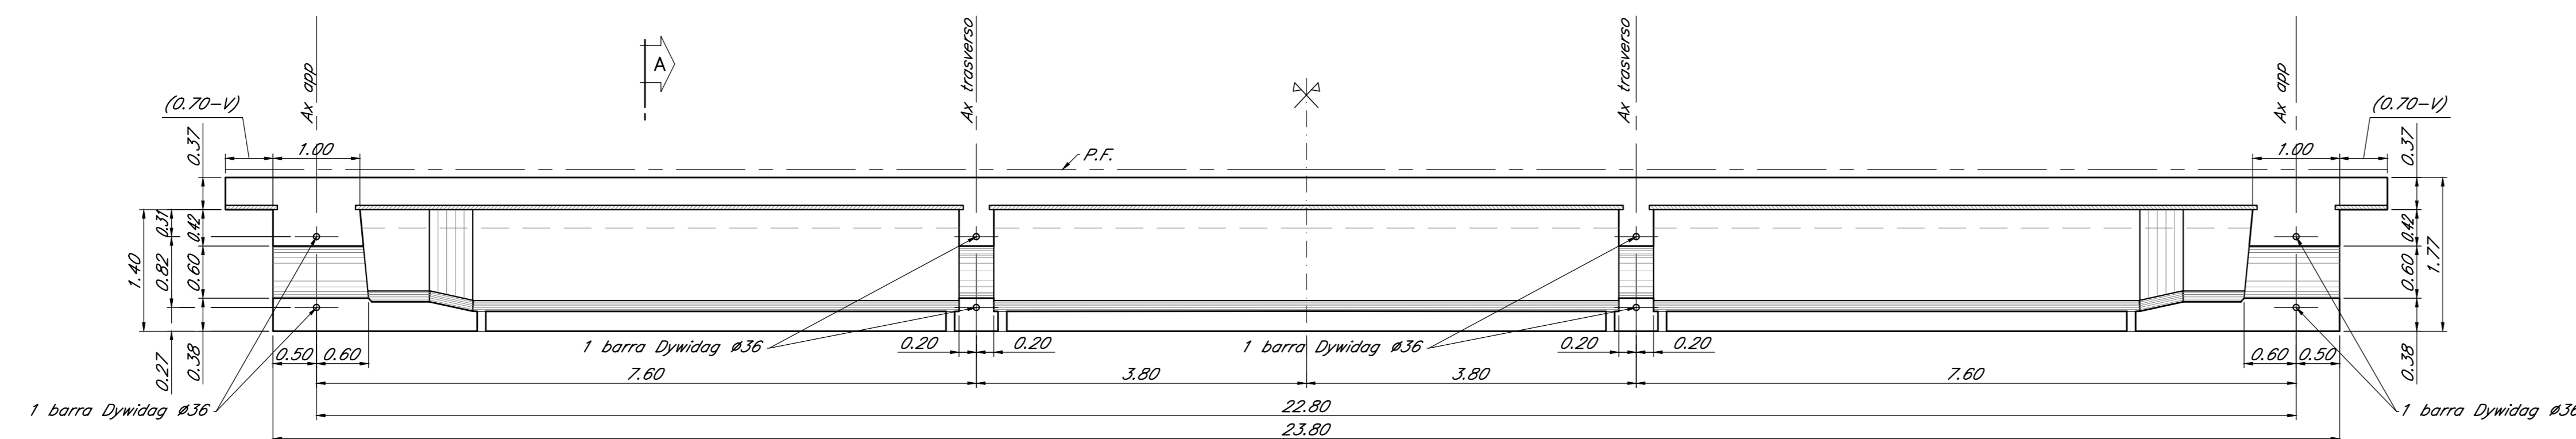

Sezione "A"
scala 1:20

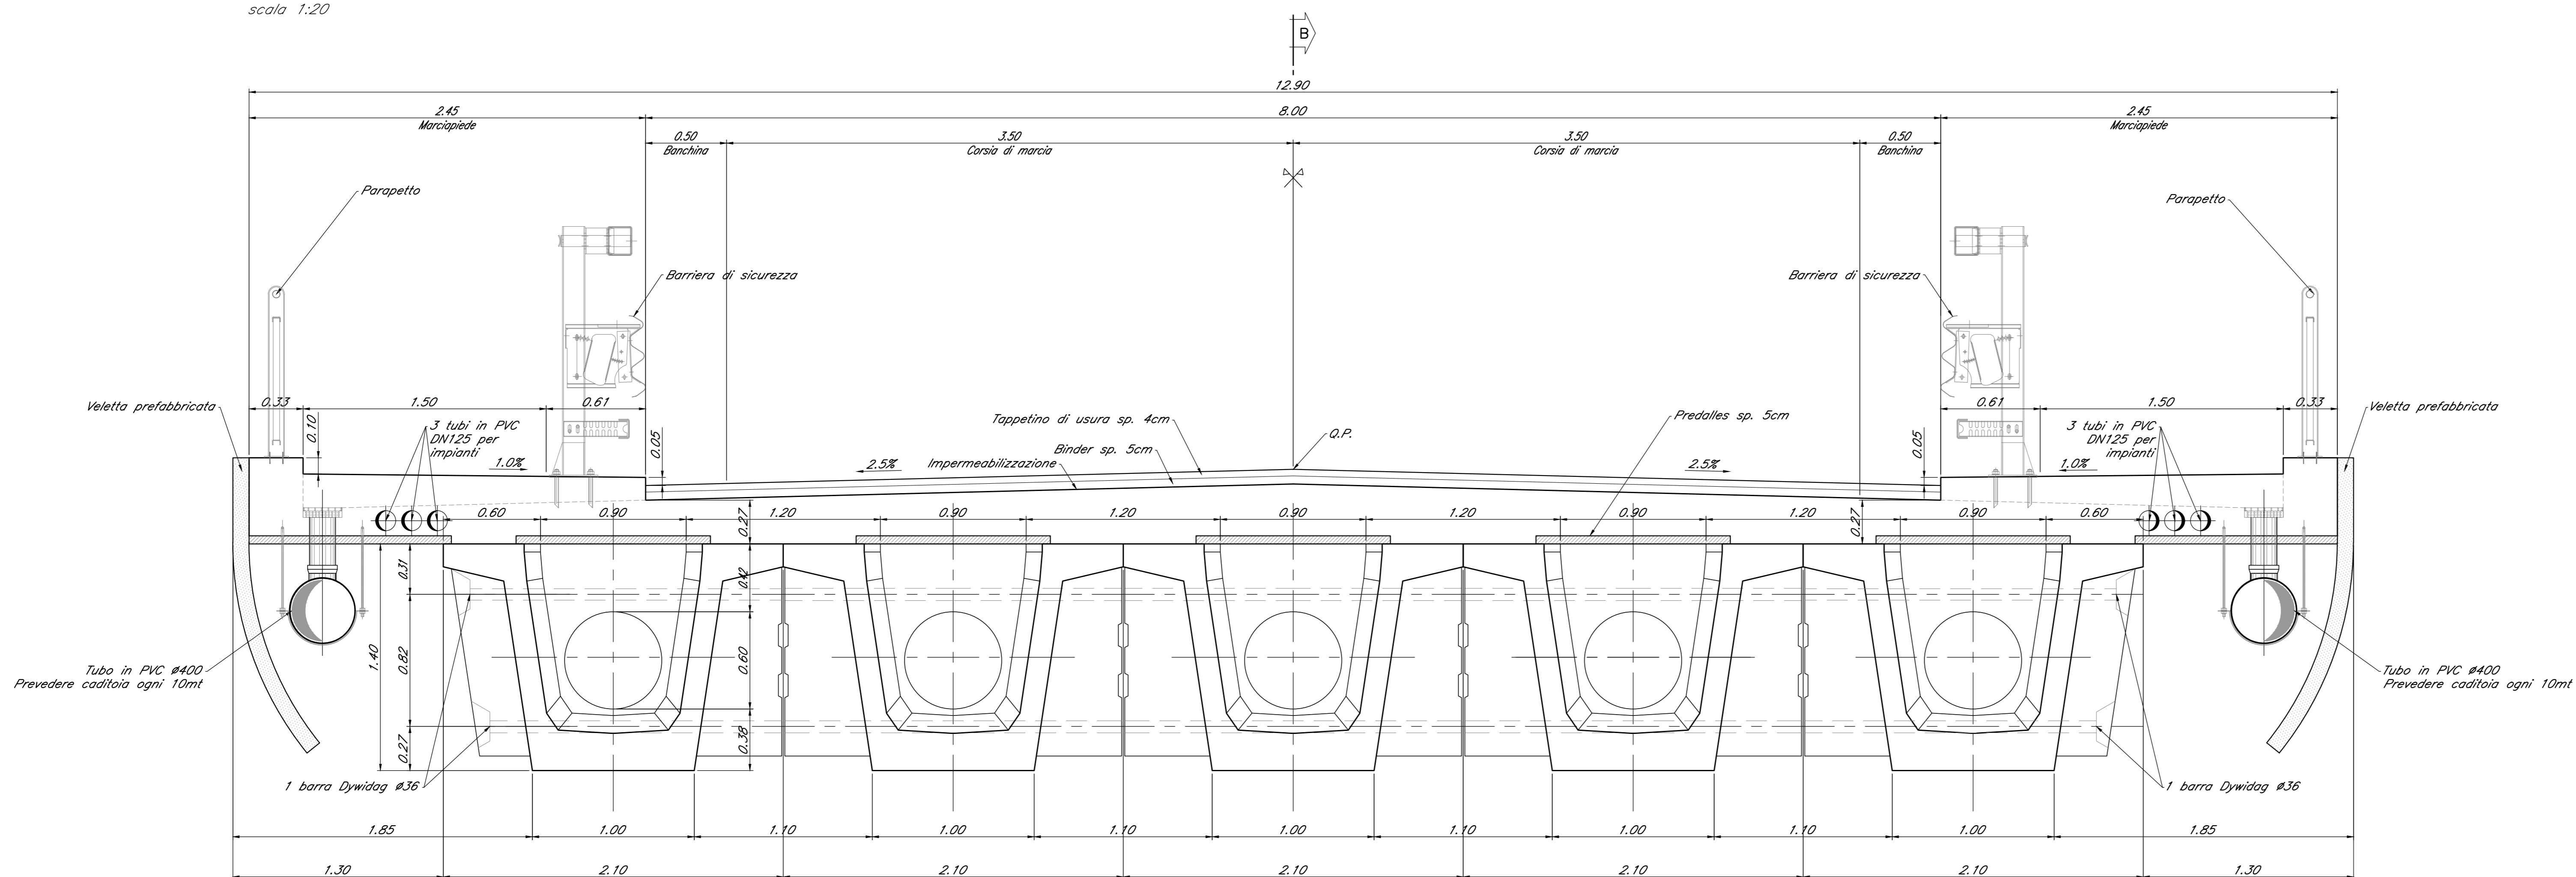

Ve. Varco (vedi elaborato "Apparecchi di appoggio e giunti")

NOTA: per le caratteristiche dei materiali e per le incidenze si rimanda allo specifico elaborato di progetto "NW1400D78T000600001"

COMMITTENTE:
RFI
RETE FERROVIARIA ITALIANA
GRUPPO FERROVIE DELLO STATO ITALIANE

PROGETTAZIONE:
ITALFERR
GRUPPO FERROVIE DELLO STATO ITALIANE

U.O. INFRASTRUTTURE SUD

PROGETTO DEFINITIVO

LINEA SALERNO - PONTECAGNANO AEROPORTO
COMPLETAMENTO METROPOLITANA DI SALERNO
TRATTA ARECHI - PONTECAGNANO AEROPORTO

NW - NUOVA VIABILITA'

NW01 - PONTE FOSSO FRESTOLA

Impalcato - Pianta, prospetto e sezioni

SCALA:

VARIE

COMMESSA LOTTO FASE ENTE TIPO DOC. OPERA/DISCIPLINA Progr. REV.

NN1X 00 D 78 BA NW0100 001 A

Rev.	Descrizione	Redatto	Data	Verificato	Data	Approvato	Data	Autorizzato Data
A	Emesso Esecutivo	A.Piselli	Set-2020	G.Piselli	Set-2020	[Signature]	Set-2020	07/04/2020