



Carpenteria Copertura  
1 : 50

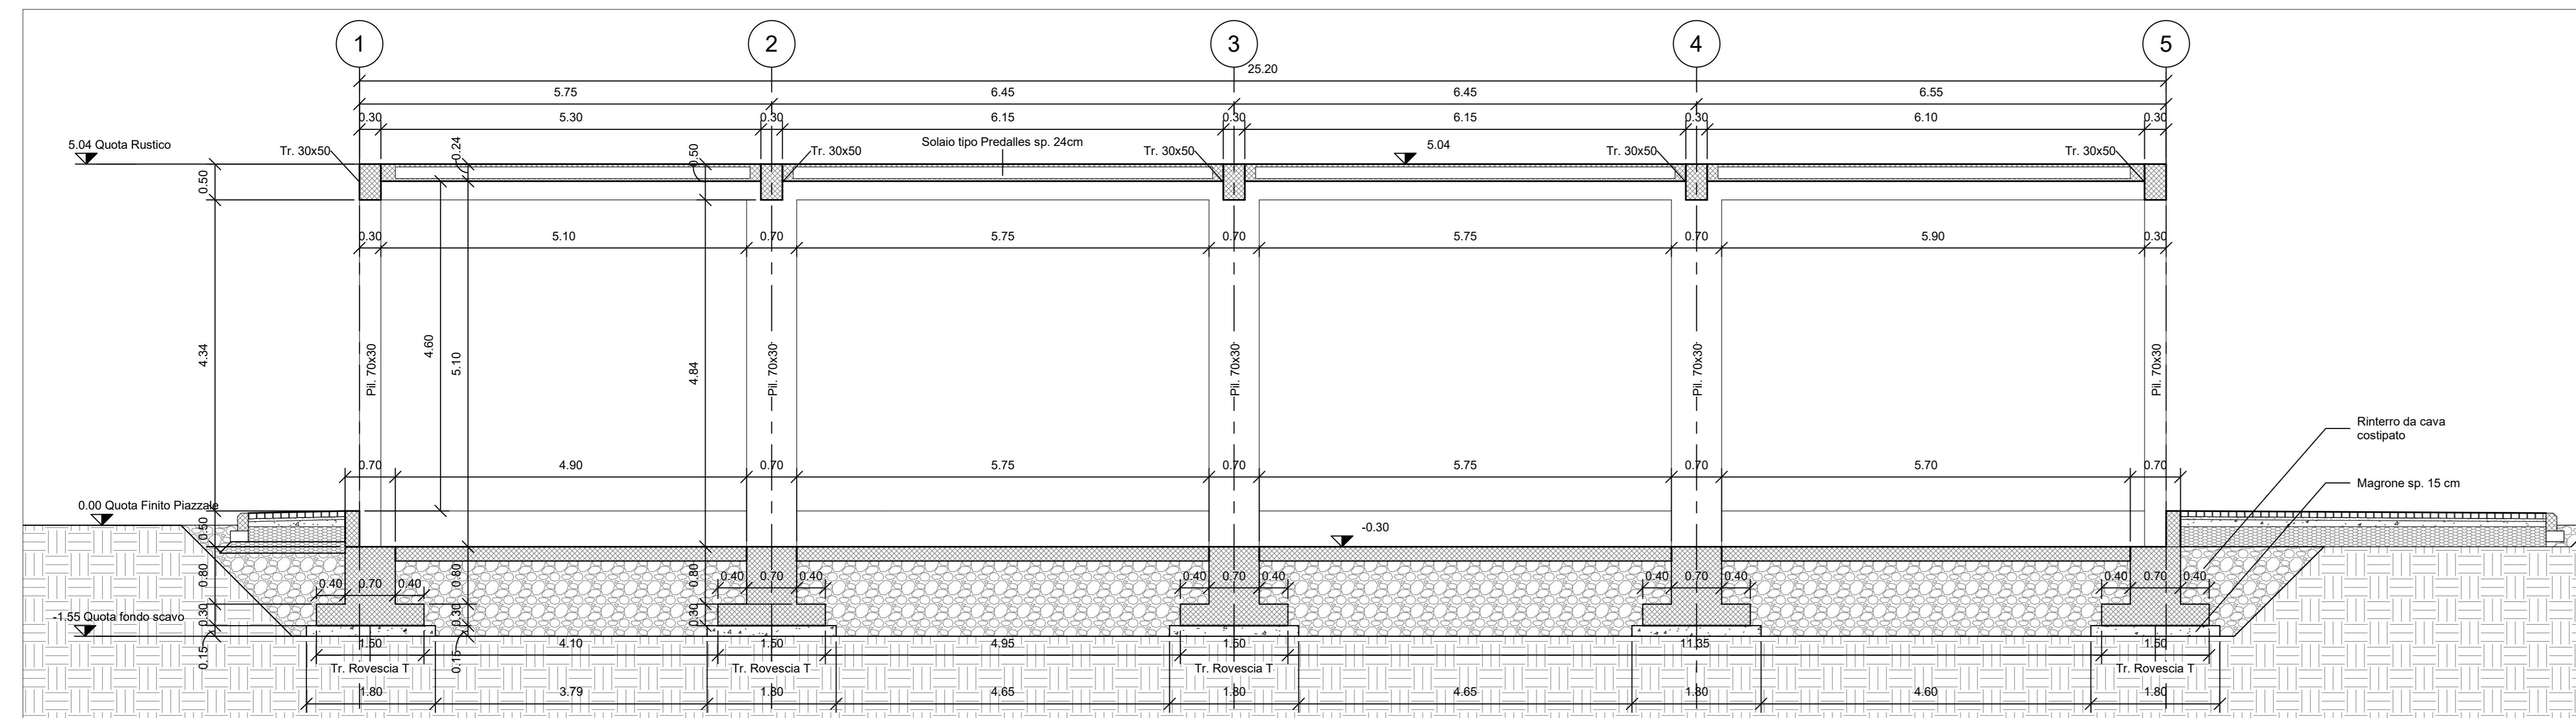

Sezione STR A-A'  
1 : 50

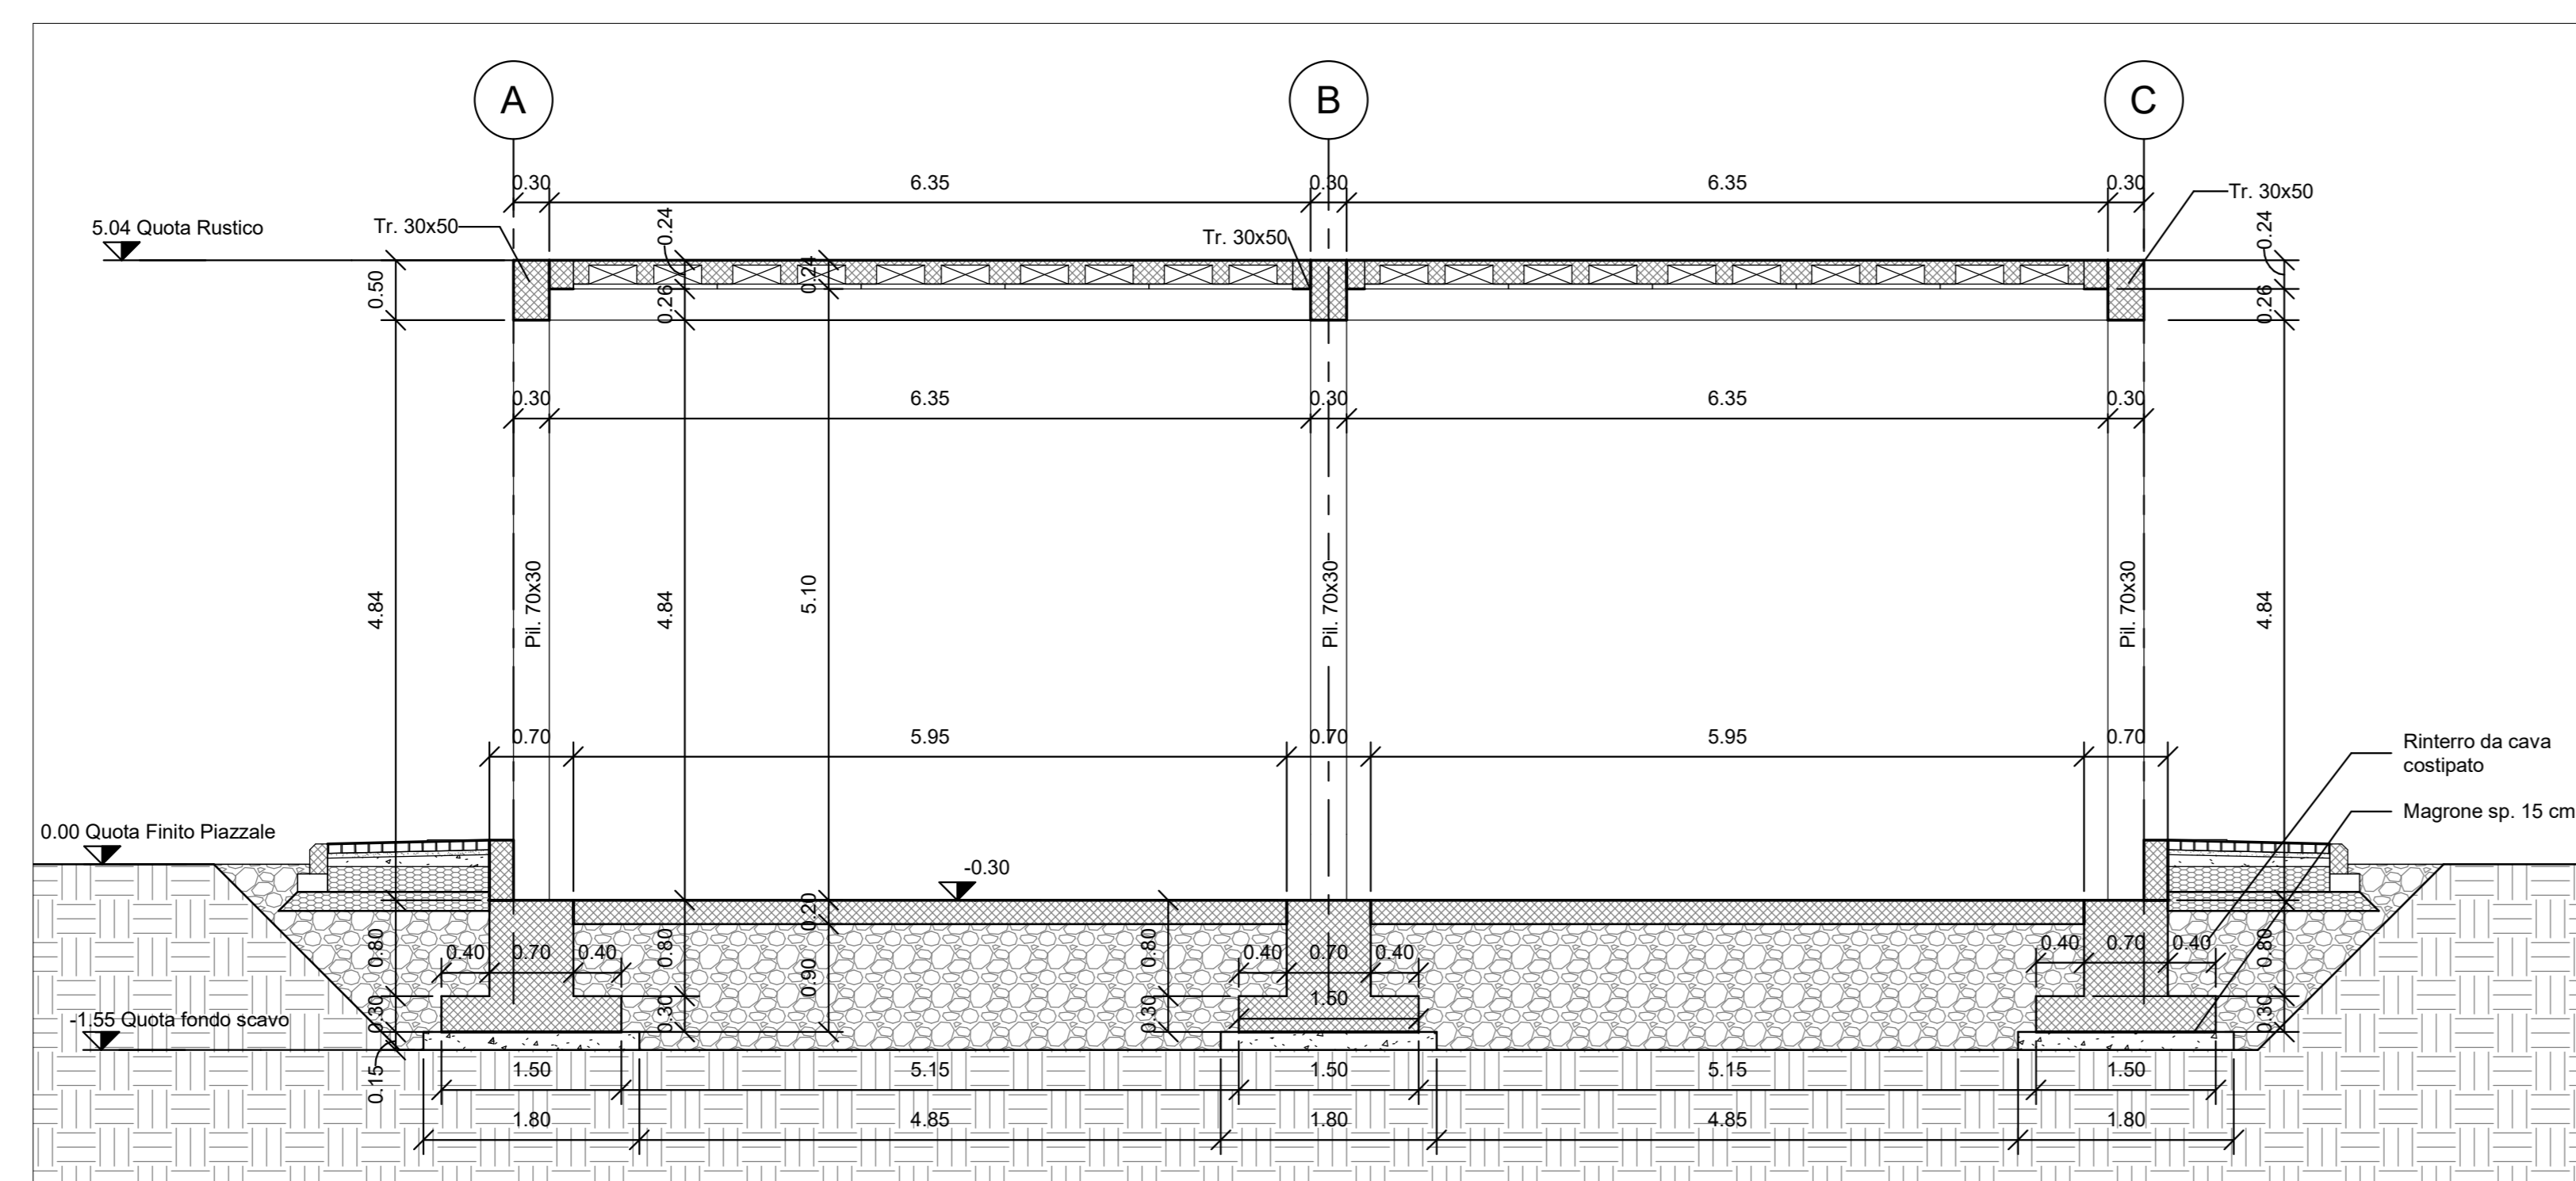

Sezione STR B-B'  
1 : 50

Fase di scavo	Scalico (50 cm)	269 mc
	Scavo	489 mc
Fase di riempimento con materiale proveniente da cava		432 mc

Nota:  
Per Tabella Materiali e Incidenze fare riferimento all'elaborato: NN1X.0.0.D.78.TT.OC.00.0.0.001

COMMITTENTE:

PROGETTAZIONE:

U.O. INFRASTRUTTURE SUD

PROGETTO DEFINITIVO

LINEA SALERNO - PONTECAGNANO AEROPORTO  
COMPLETAMENTO METROPOLITANA DI SALERNO  
TRATTA ARECHI - PONTECAGNANO AEROPORTO  
FABBRICATI

SSE km 5+750 - FA01 - Fabbricato Sse  
Carpenteria, pianta e sezioni tav 1 di 2

SCALA:  
1:50

COMMESSA LOTTO FASE ENTE TIPO DOC. OPERA/DISCIPLINA PROGR. REV.

NN1X 00 D 78 BB FA0100 001 B

Rev.	Descrizione	Redatto	Data	Verificato	Data	Approvato	Data	Autorizzato Data
A	Emissione Esecutiva	F. Di Amadio	08-2020	C. Romano	08-2020	M. Zappalà	08-2020	08-2020
B	Emissione Esecutiva	F. Di Amadio	Gen-2021	C. Romano	Gen-2021	M. Zappalà	Gen-2021	Gen-2021