


Carpenteria Fondazione
1 : 50

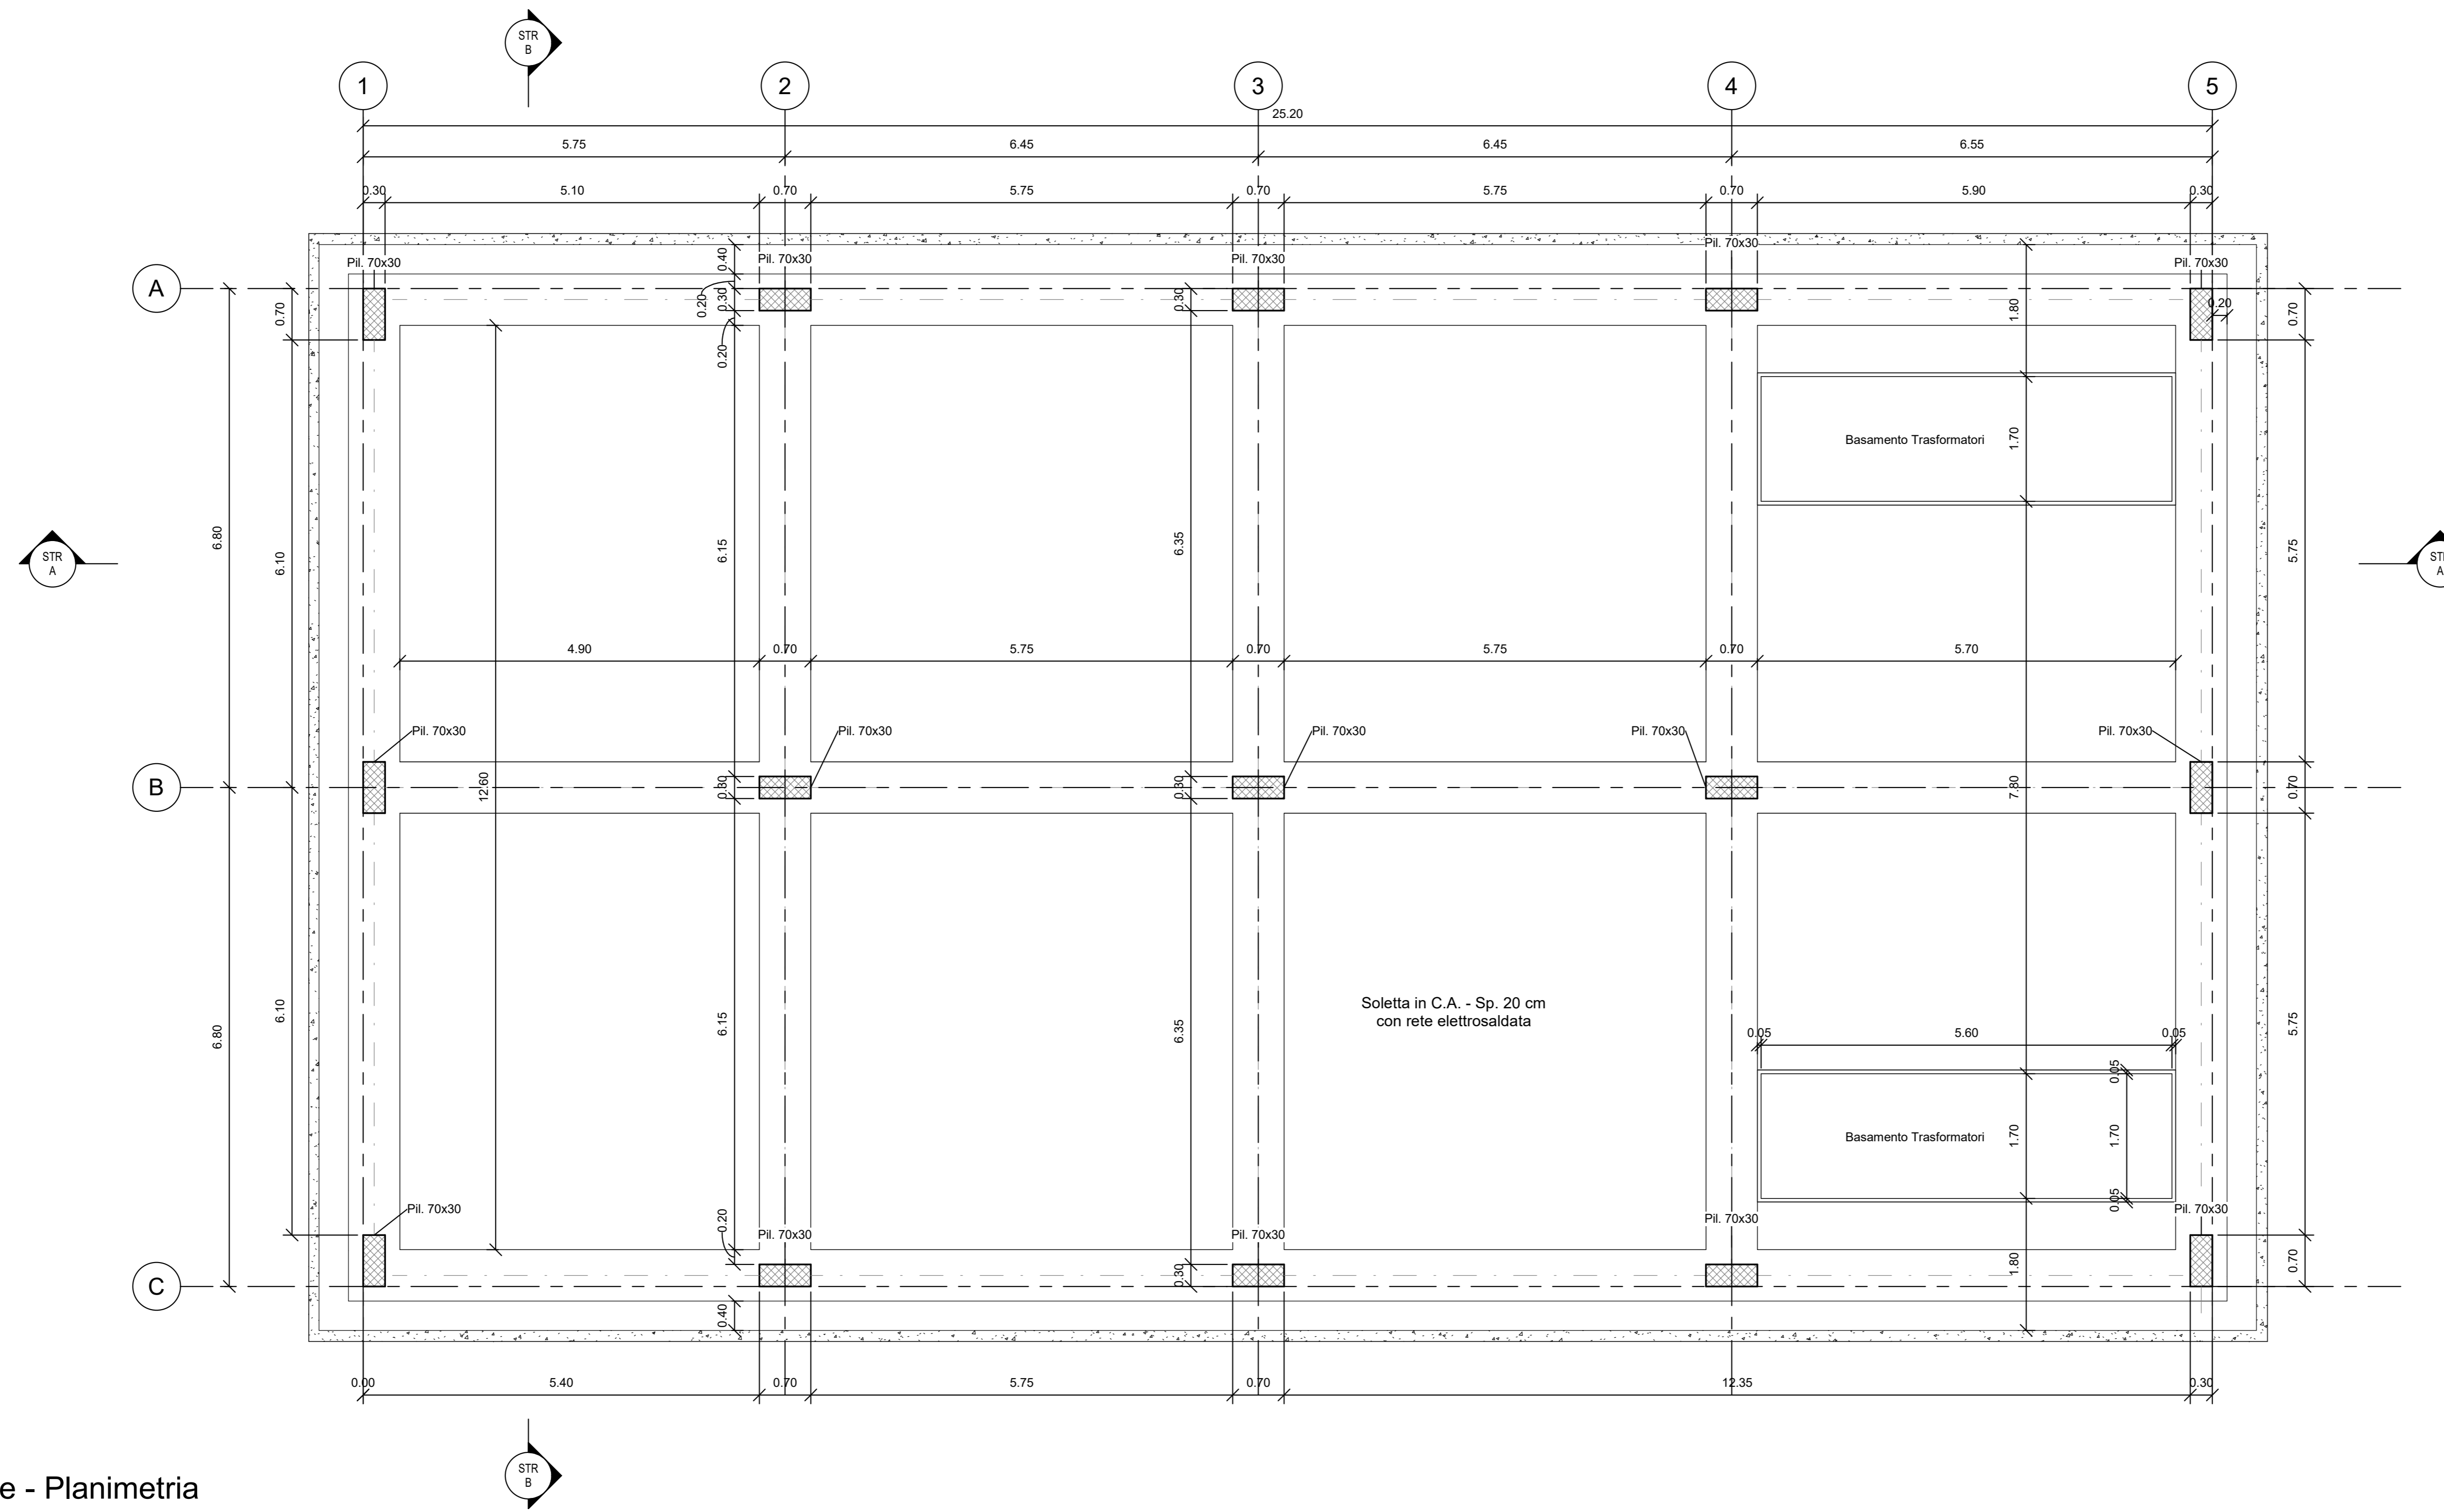

Carpenteria Fondazione - Planimetria
1 : 50

Fase di scavo	Scalico (50 cm)	269 mc
	Scavo	489 mc
Fase di riempimento con materiale proveniente da cava		432 mc

Nota:
Per Tabella Materiali e Incidenze fare riferimento all'elaborato: NN1X.0.0.D.78.TT.OC.00.0.0.001

COMMITTENTE:

PROGETTAZIONE:

U.O. INFRASTRUTTURE SUD

PROGETTO DEFINITIVO

LINEA SALERNO - PONTECAGNANO AEROPORTO
COMPLETAMENTO METROPOLITANA DI SALERNO
TRATTA ARECHI - PONTECAGNANO AEROPORTO

FABBRICATI
SSE km 5+750 - FA01 - Fabricato Sse
Carpenteria, pianta e sezioni tav 2 di 2

SCALA:
1:50

COMMESSA	LOTTO	FASE	ENTE	TIPO DOC.	OPERA/DISCIPLINA	PROGR.	REV.
NN1X	00	D	78	BB	FA0100	002	B

Rev.	Descrizione	Redatto	Data	Verificato	Data	Approvato	Data	Autorizzato Data
A	Emissione Esecutiva	F. Di Marco	08-2020	C. Romano	08-2020	M. Di Marco	08-2020	08-2020
B	Emissione Esecutiva	F. Di Marco	Gen-2021	C. Romano	Gen-2021	M. Di Marco	Gen-2021	Gen-2021