


Carpenteria Fondazione - Planimetria  
1 : 50

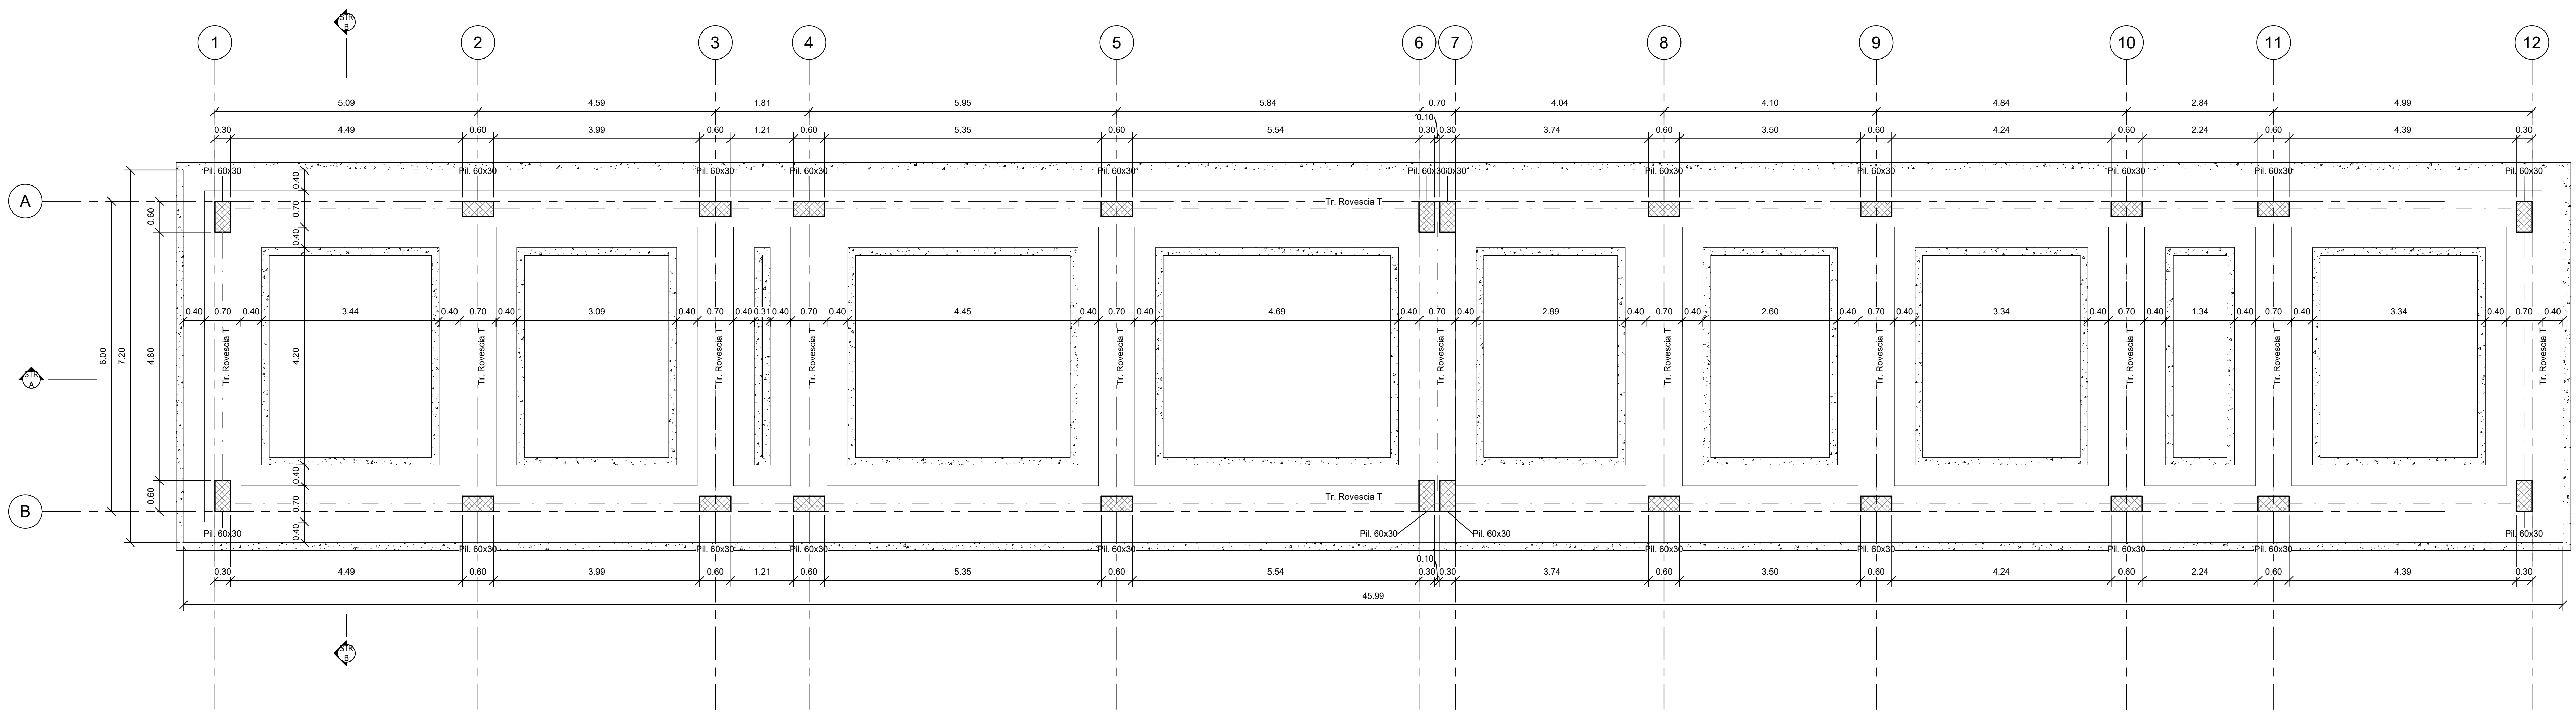

Carpenteria Fondazione  
1 : 50

Fase di scavo	Scotico (50 cm)	252 mc
Fase di riempimento con materiale proveniente da cava	Scavo	401 mc
		338 mc

Nota:  
Per Tabella Materiali e Incidenze fare riferimento all'elaborato: NN1X.0.0.D.78.TT.OC.00.0.0.01

COMMITTENTE:  **RFI**  
 ROTA FERROVIARIA ITALIANA  
 GRUPPO FERROVIE DELLO STATO ITALIANE

PROGETTAZIONE:  **ITALFERR**  
 SAPO INFRASTRUTTURE

**U.O. INFRASTRUTTURE SUD**

**PROGETTO DEFINITIVO**

**LINEA SALERNO - PONTECAGNANO AEROPORTO**  
**COMPLETAMENTO METROPOLITANA DI SALERNO**  
**TRATTA ARECHI - PONTECAGNANO AEROPORTO**  
 FABBRICATI  
 FA03 - PPM Fermata Ospedale - Generale  
 Carpenterie piante e sezioni tav 1 di 2

SCALA:  
1:50

Rev.	Descrizione	Redatto	Data	Verificato	Data	Approvato	Data	Autorizzato Data
A	Emissione Esecutiva	F. Quaresima	Set-2020	G. Romano	Set-2020	M. Di Arino	Set-2020	
B	Emissione Esecutiva	F. Quaresima	Ott-2020	G. Romano	Ott-2020	M. Di Arino	Ott-2020	
C	Emissione Esecutiva	F. Quaresima	Gen-2021	G. Romano	Gen-2021	M. Di Arino	Gen-2021	

COMMESSA LOTTO FASE ENTE TIPO DOC. OPERA/DISCIPLINA PROG. REV.  
 NN1X 00 D 78 BB FA0300 001 C

NN1X.0.0.D.78.BB.FA.03.0.0.001.C n. Elab. 654