


Carpenteria Fondazione - Planimetria
1 : 50

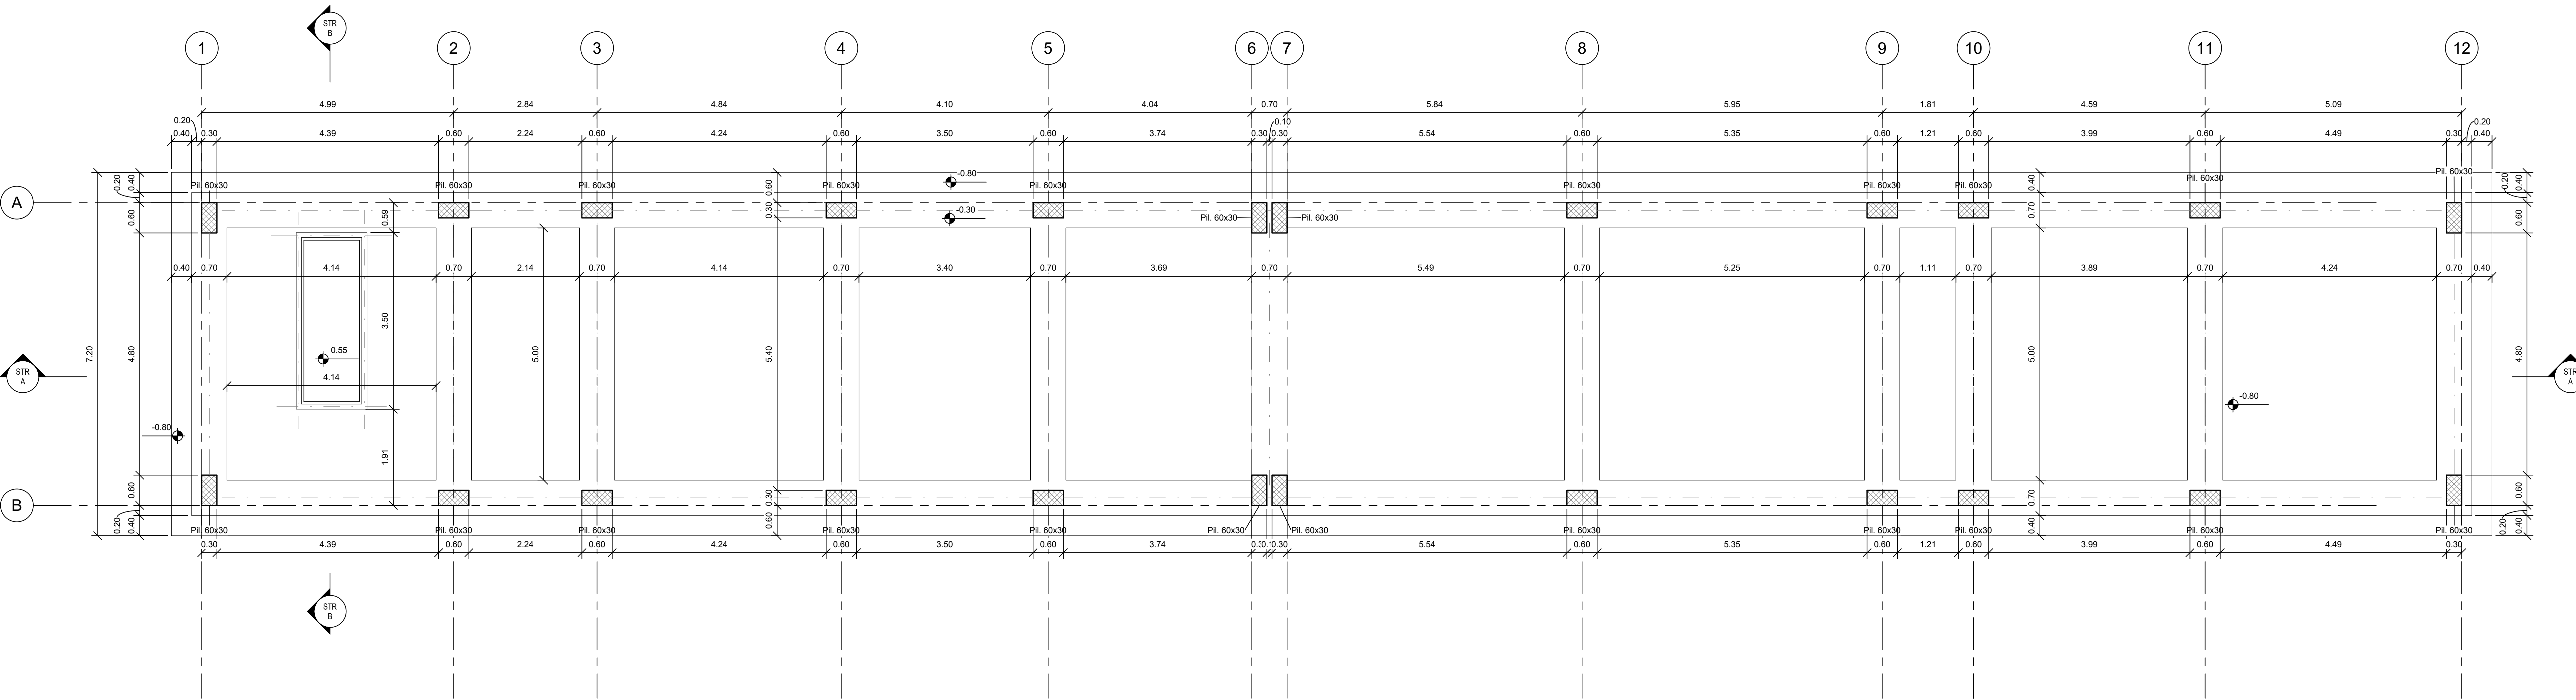

Carpenteria Fondazione
1 : 50

Fase di scavo	Scalico (50 cm)	252 mc
Fase di riempimento con materiale proveniente da cava	Scavo	401 mc
		338 mc

Nota:
Per Tabella Materiali e Incidenze fare riferimento all'elaborato: NN1X.0.0.D.78.TT.OC.00.0.0.01

COMMITTENTE:



PROGETTAZIONE:



U.O. INFRASTRUTTURE SUD
PROGETTO DEFINITIVO
LINEA SALERNO - PONTECAGNANO AEROPORTO
COMPLETAMENTO METROPOLITANA DI SALERNO
TRATTA ARECHI - PONTECAGNANO AEROPORTO
FABBRICATI
FA07 - PPM Stazione S. Antonio - Generale
Carpenterie piante e sezioni tav 2 di 2

SCALA:
1:50

COMMESSA	LOTTO	FASE	ENTE	TIPO DOC.	OPERADISCIPLINA	PROGR.	REV.
NN1X	00	D	78	BB	FA07	00	02

Rev.	Descrizione	Redatto	Data	Verificato	Data	Approvato	Data	Autorizzato Dal
A	Emissione Esecutiva	F. Di Stefano	Set-2020	G. Romano	Set-2020	M. Di Stefano	Set-2020	G. Di Stefano
B	Emissione Esecutiva	F. Di Stefano	Ott-2020	G. Romano	Ott-2020	M. Di Stefano	Ott-2020	G. Di Stefano
C	Emissione Esecutiva	F. Di Stefano	Gen-2021	G. Romano	Gen-2021	M. Di Stefano	Gen-2021	G. Di Stefano