


Carpenteria Fondazione - Planimetria
1 : 50

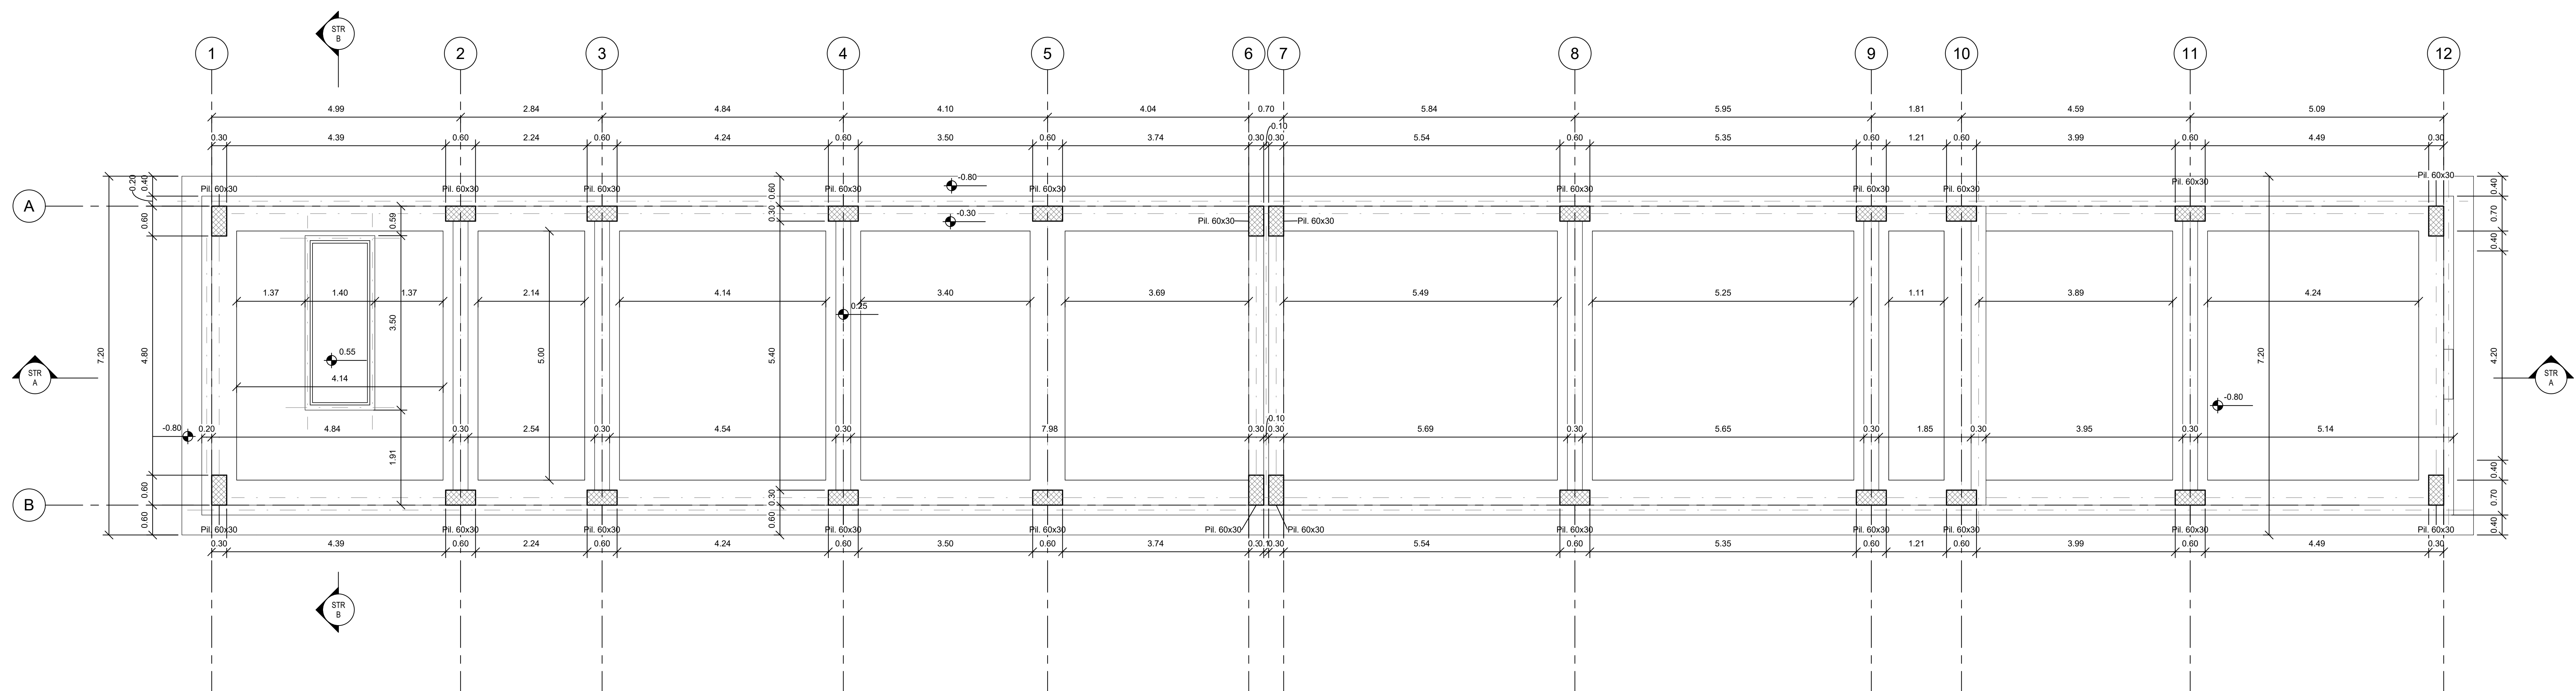

Carpenteria Fondazione
1 : 50

Fase di scavo	Scotolo (50 cm)	252 mc
Fase di riempimento con materiale proveniente da cava	Scavo	401 mc
		338 mc

Nota:
Per Tabella Materiali e Incidenze fare riferimento all'elaborato: NN1X.0.0.D.78.TT.OC.00.0.0.001

COMMITTENTE: 
 PROGETTAZIONE: 

U.O. INFRASTRUTTURE SUD
PROGETTO DEFINITIVO
LINEA SALERNO - PONTECAGNANO AEROPORTO
COMPLETAMENTO METROPOLITANA DI SALERNO
TRATTA ARECHI - PONTECAGNANO AEROPORTO
 FABBRICATI
 FA08 - PPM Stazione Aeroporto - Generale
 Carpenterie piante e sezioni tav 2 di 2

SCALA: 1:50

Rev.	Descrizione	Redatto	Data	Verificato	Data	Approvato	Data	Autorizzato Data
A	Emissione Esecutiva	F. Di Stefano	Set-2020	G. Romano	Set-2020	M. Di Marco	Set-2020	
B	Emissione Esecutiva	F. Di Stefano	Ott-2020	G. Romano	Ott-2020	M. Di Marco	Ott-2020	
C	Emissione Esecutiva	F. Di Stefano	Gen-2021	G. Romano	Gen-2021	M. Di Marco	Gen-2021	

COMMESSA LOTTO FASE ENTE TIPO DOC. OPERADISCIPLINA PROGR. REV.
 NN1X 00 D 78 BB FA0800 002 C

nn. Elab. 669