


Carpenteria Fondazione - Planimetria
1 : 50

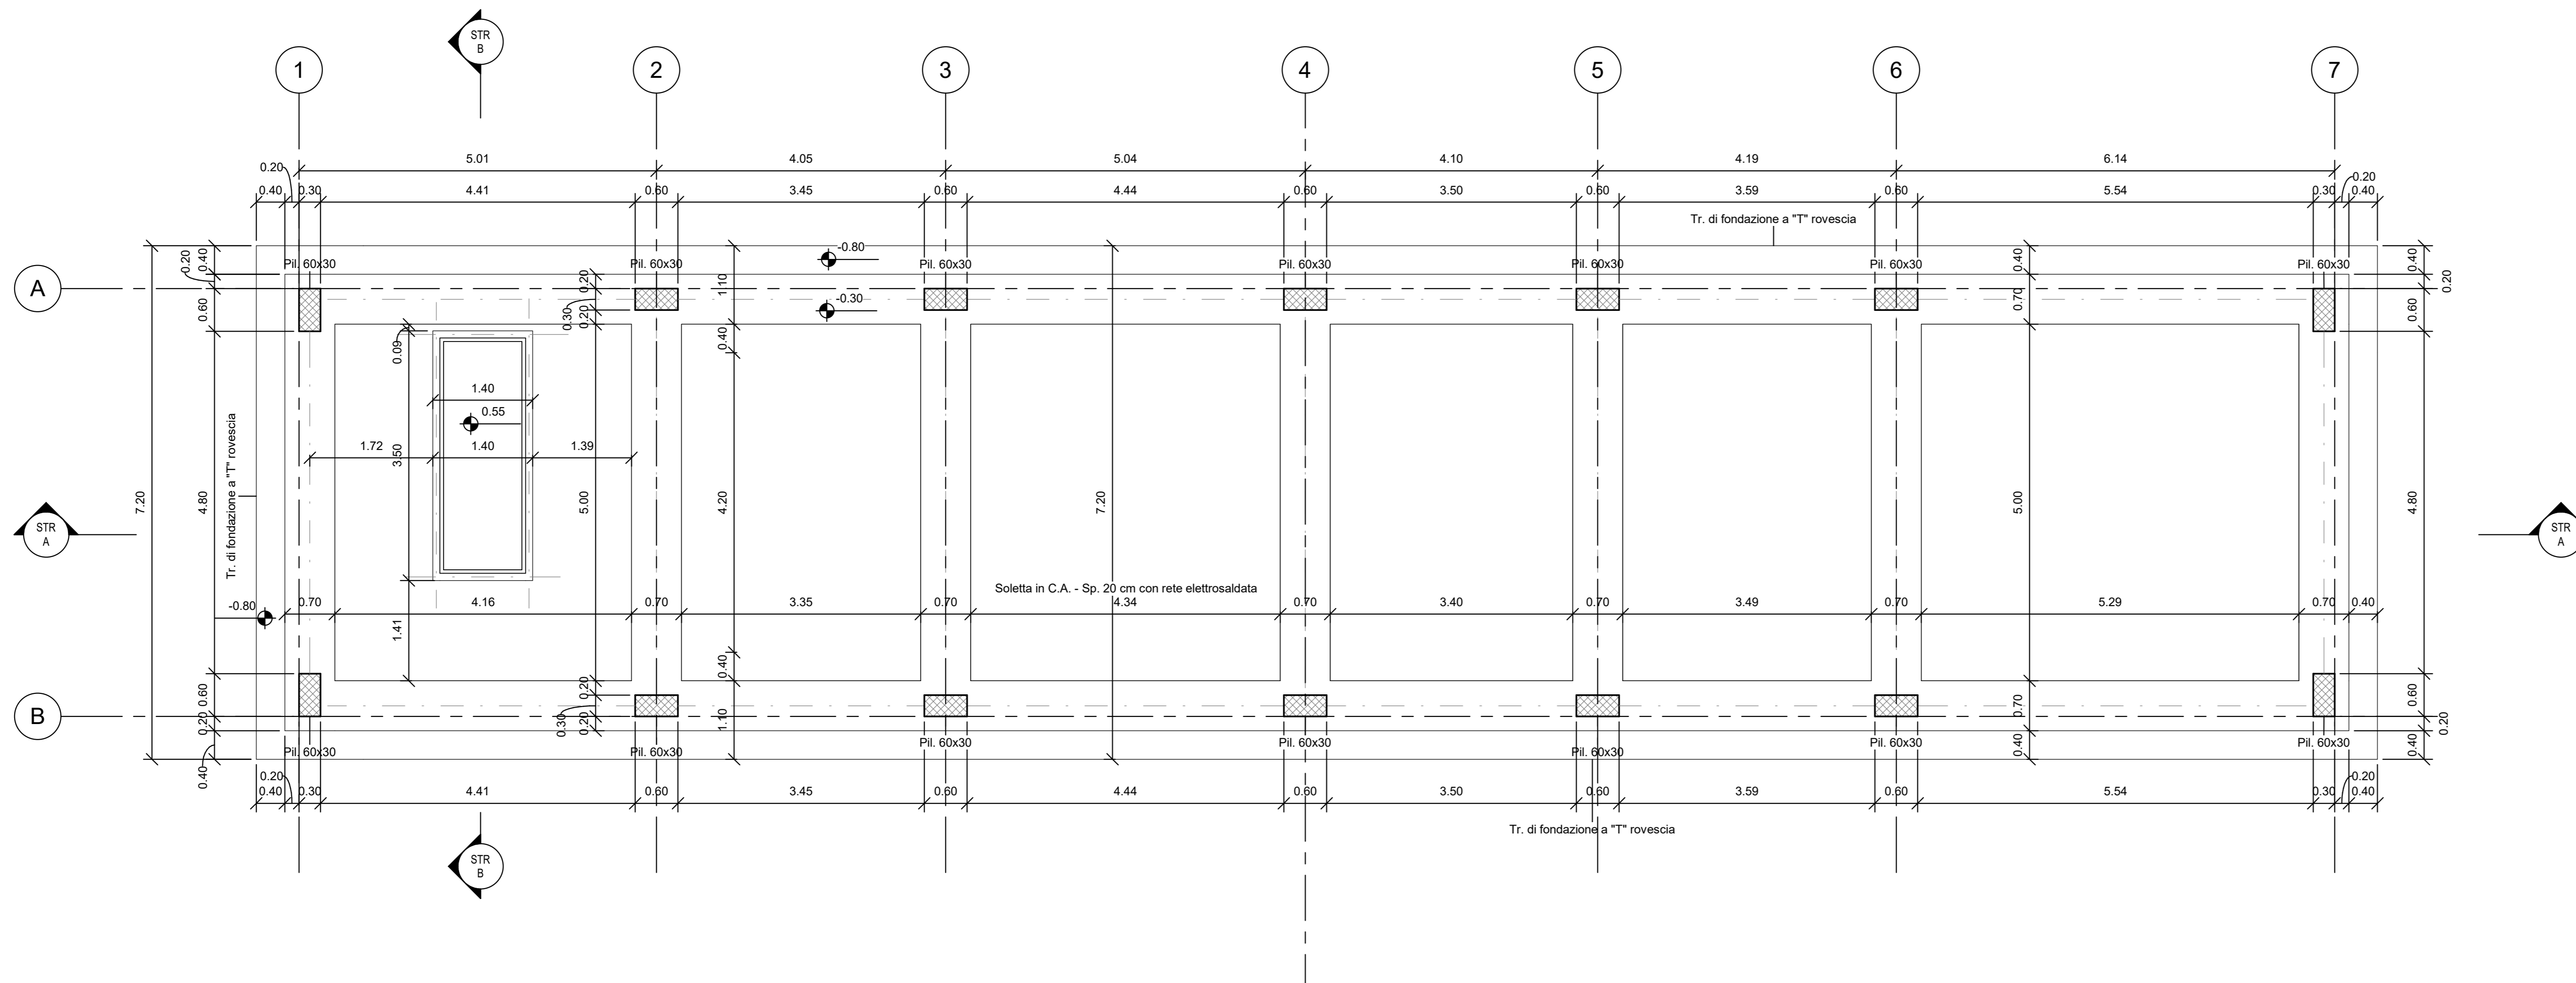

Carpenteria Fondazione
1 : 50

Fase di scavo	Scotico (50 cm)	169 mc
	Scavo	264 mc
Fase di riempimento con materiale proveniente da cava		230 mc

Nota:
Per Tabella Materiali e Incidenze fare riferimento all'elaborato: NN1X.0.0.D.78.TT.OC.00.0.0.001

COMMITTENTE:

PROGETTAZIONE:

U.O. INFRASTRUTTURE SUD
PROGETTO DEFINITIVO
LINEA SALERNO - PONTECAGNANO AEROPORTO
COMPLETAMENTO METROPOLITANA DI SALERNO
TRATTA ARECHI - PONTECAGNANO AEROPORTO
FABBRICATI
FA09 - PPM Mercatello - Generale
Carpenterie piante e sezioni tav 2 di 2

SCALA:
1:50

Rev.	Descrizione	Redatto	Data	Verificato	Data	Approvato	Data	Autorizzato	Data
A	Emissione Esecutiva	F. Diavanti	Set-2020	G. Romano	Set-2020	M. Zaffino	Set-2020	D. Tosti	Set-2020
B	Emissione Esecutiva	F. Diavanti	Ott-2020	G. Romano	Ott-2020	M. Zaffino	Ott-2020	D. Tosti	Ott-2020
C	Emissione Esecutiva	F. Diavanti	Gen-2021	G. Romano	Gen-2021	M. Zaffino	Gen-2021	D. Tosti	Gen-2021

COMMESSA LOTTO FASE ENTE TIPO DOC. OPERA/DISCIPLINA PROGR. REV.
 NN1X 00 D 78 BB FA0900 002 C

NN1X.0.0.D.78.BB.FA.09.0.0.002.C n. Elab.: 675