



STR-SezC  
1 : 50

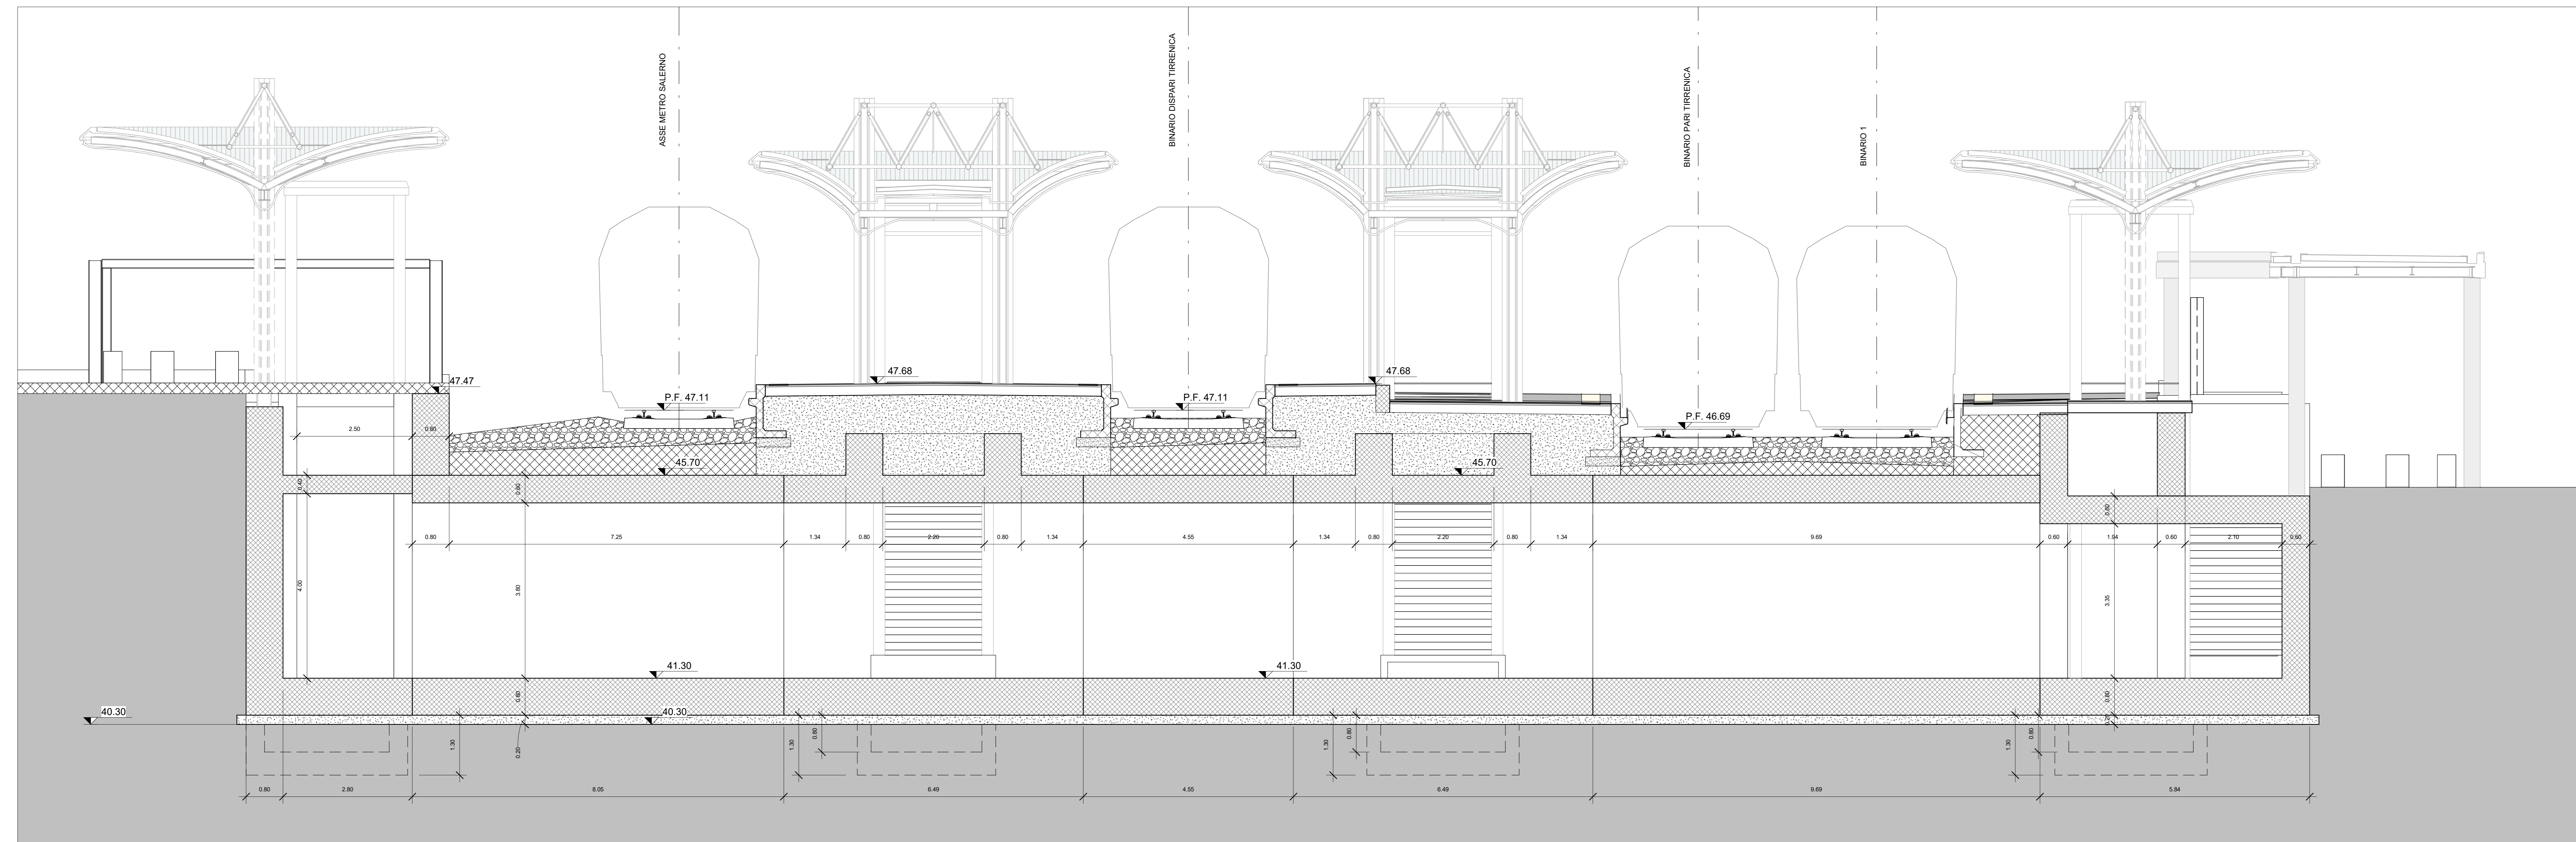

STR-SezA  
1 : 50

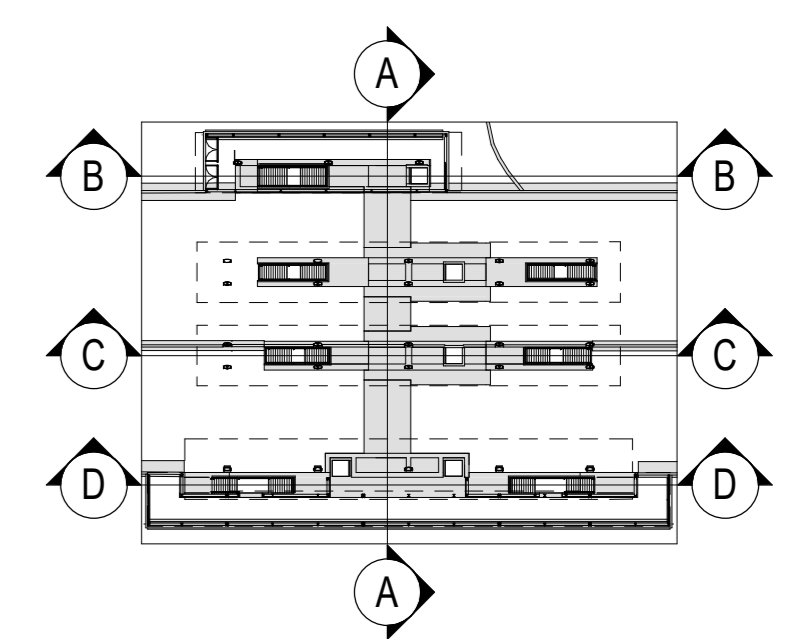

Keyplan  
1 : 1000

Nota:  
Per Tabella Materiali e Incidenze fare riferimento all'elaborato: NN1X.0.0.D.78.TT.00.06.0.0.001

COMMITTENTE:  
**RFI**  
RIF. FERROVIARIA ITALIANA  
GRUPPO FERROVIE DELLO STATO ITALIANE

PROGETTAZIONE:  
**ITALFERR**  
GRUPPO FERROVIE DELLO STATO ITALIANE

**U.O. INFRASTRUTTURE SUD**  
**PROGETTO DEFINITIVO**  
**LINEA SALERNO - PONTECAGNANO AEROPORTO**  
**COMPLETAMENTO METROPOLITANA DI SALERNO**  
**TRATTA ARECHI - PONTECAGNANO AEROPORTO**  
FABBRICATI VIAGGIATORI  
Stazione Pontecagnano Aeroporto - Sottopasso viaggiatori  
Carpenteria sezioni Tav. 1 di 2

SCALA:  
1:50

COMMESSA LOTTO FASE ENTE TIPO DOC. OPERA/DISCIPLINA PROGR. REV.

NN1X 00 D 78 BB FV05A0 001 B

Rev.	Descrizione	Redatto	Data	Verificato	Data	Approvato	Data	Autorizzato	Data
A	Emissione Esecutiva	F. Di Stefano	04/2020	G. Scavone	04/2020	M. Di Stefano	04/2020	M. Di Stefano	04/2020
B	Emissione Esecutiva	F. Di Stefano	09/2020	G. Scavone	09/2020	M. Di Stefano	09/2020	M. Di Stefano	09/2020

NN1X.0.0.D.78.BB.FV.05.A.0.001.B n. Elab.: 702