



STR-SezD
1 : 50

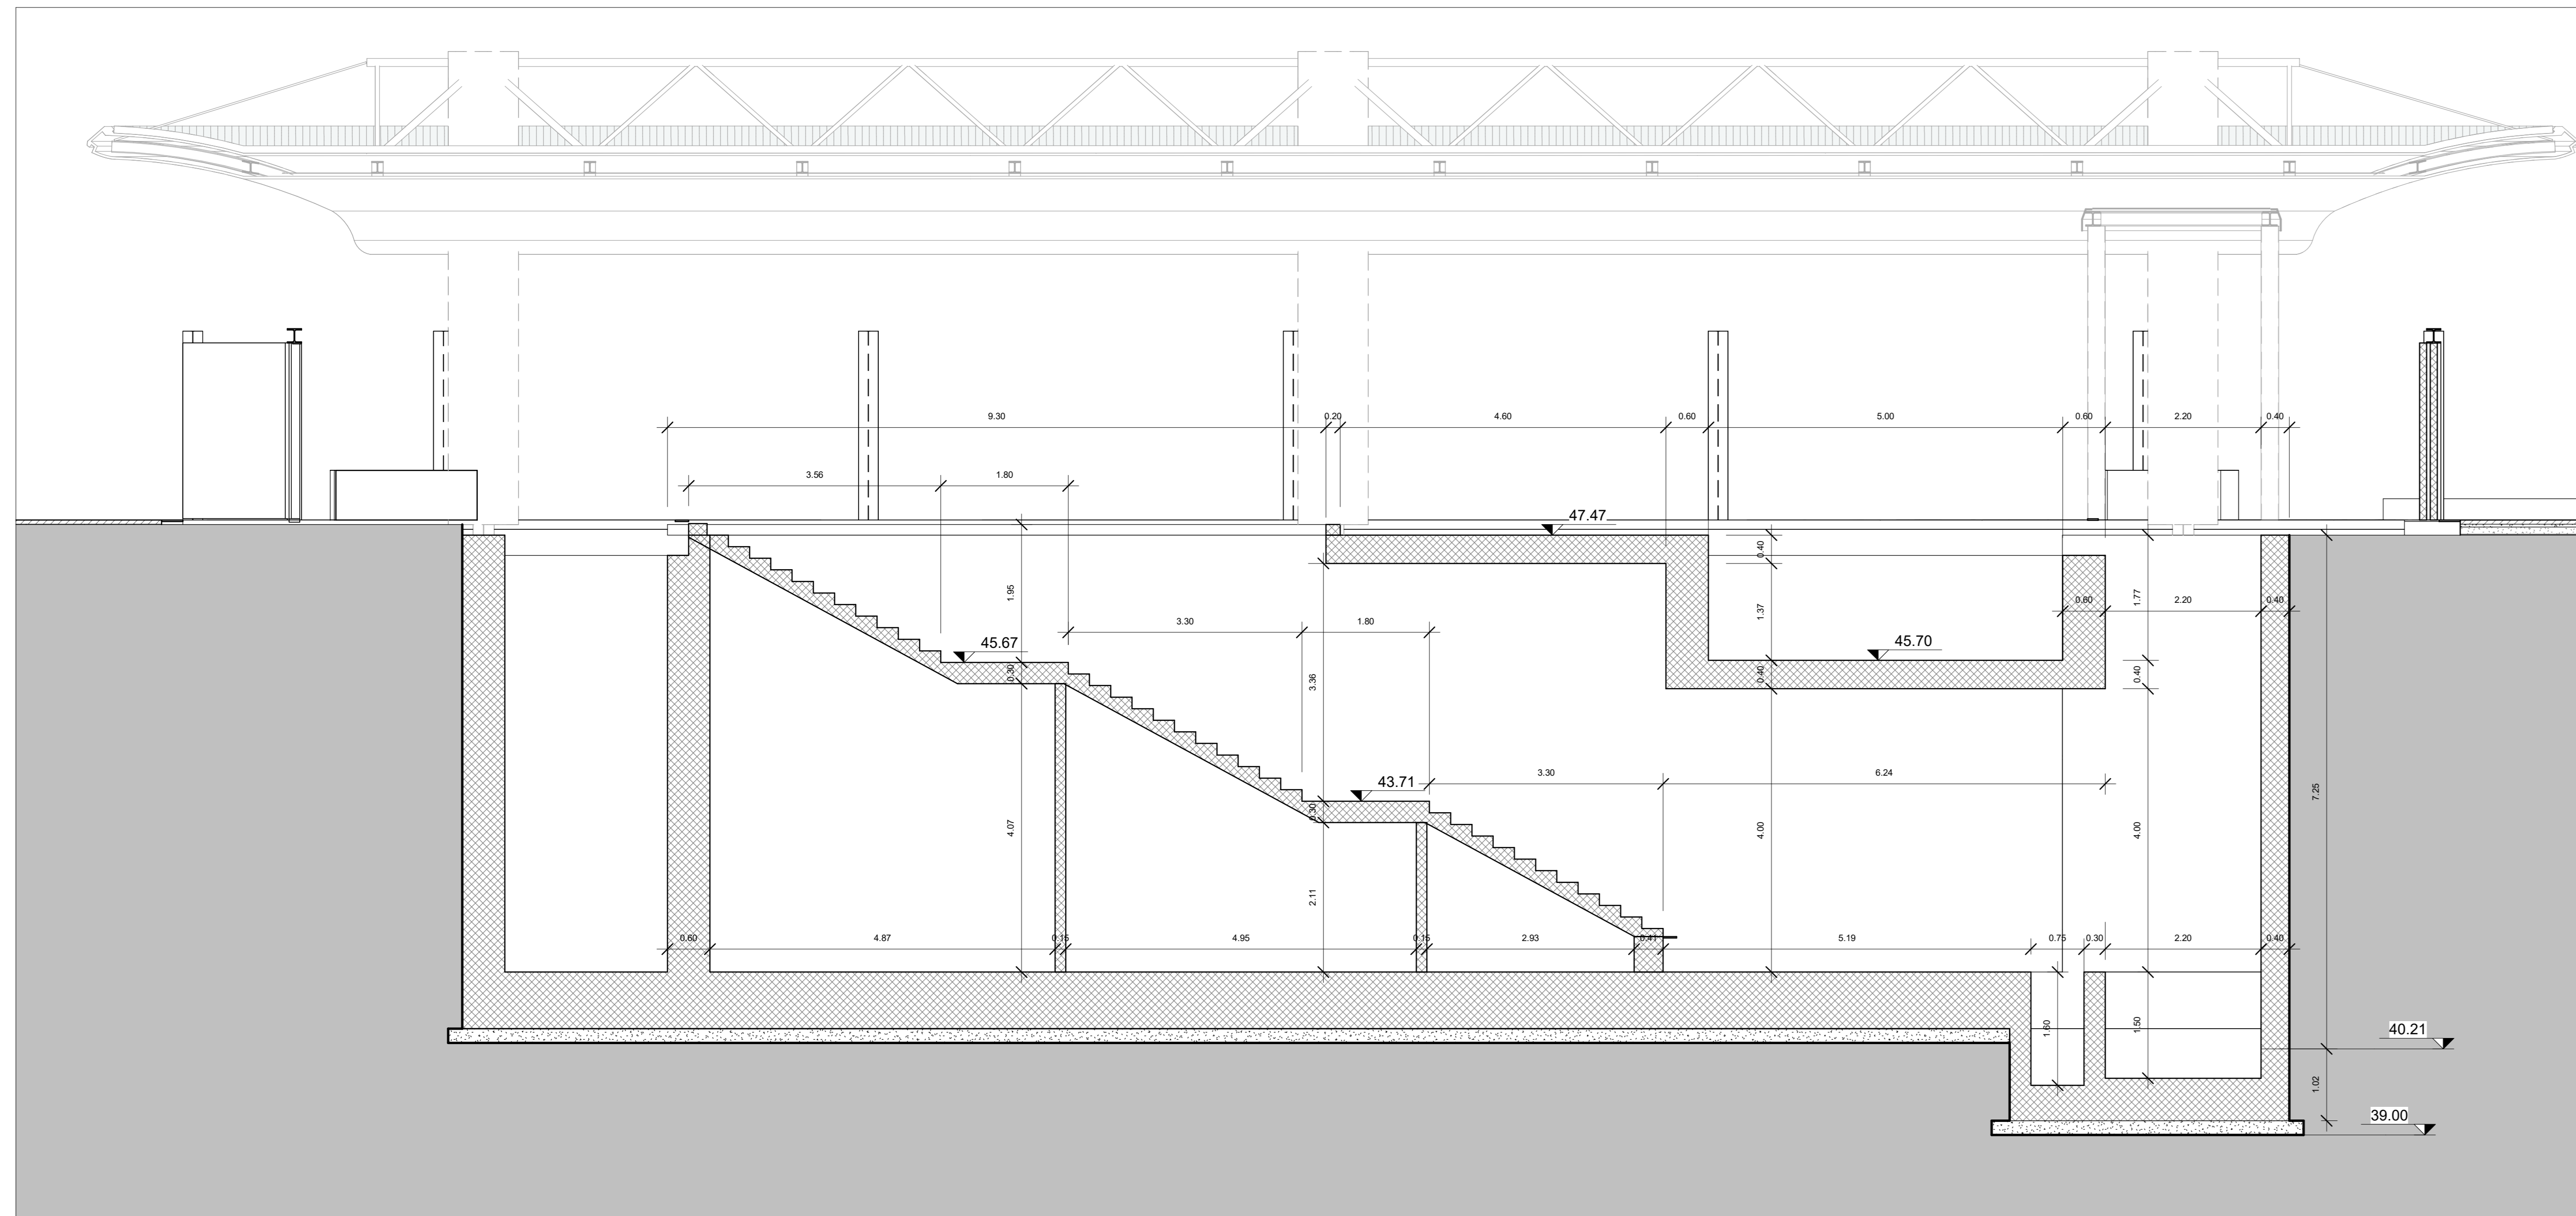

STR-SezB
1 : 50

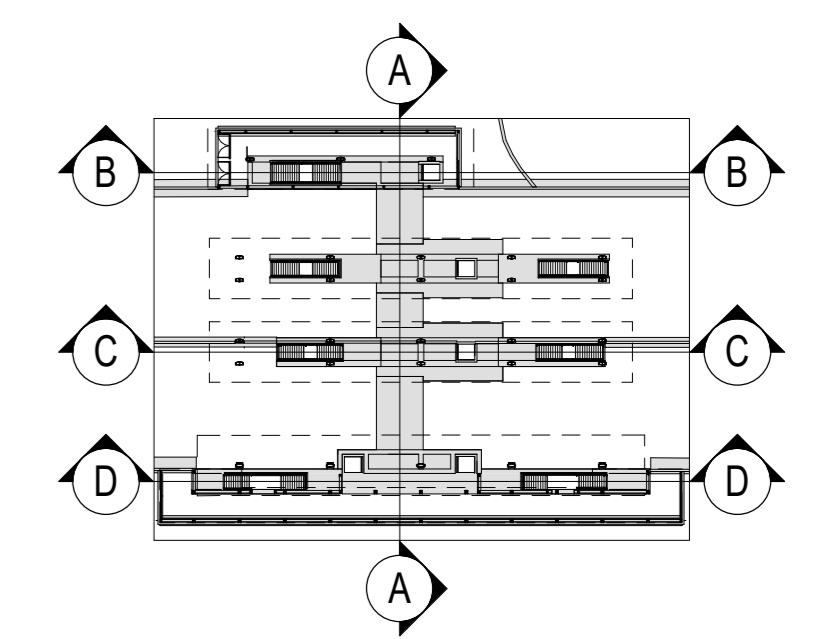

Keyplan
1 : 1000

Nota:
Per Tabella Materiali e Incidenze fare riferimento all'elaborato: NN1X.0.0.D.78.TT.00.06.0.0.001

COMMITTENTE:
RFI
RIF. INFRASTRUTTURE ITALIANE
GRUPPO FERROVIE DELLO STATO ITALIANE

PROGETTAZIONE:
ITALFERR
GRUPPO FERROVIE DELLO STATO ITALIANE

U.O. INFRASTRUTTURE SUD
PROGETTO DEFINITIVO
LINEA SALERNO - PONTECAGNANO AEROPORTO
COMPLETAMENTO METROPOLITANA DI SALERNO
TRATTA ARECHI - PONTECAGNANO AEROPORTO
FABBRICATI VIAGGIATORI
Stazione Pontecagnano Aeroporto - Sottopasso viaggiatori
Carpenteria sezioni Tav. 2 di 2

SCALA:
1:50

COMMESSA LOTTO FASE ENTE TIPO DOC. OPERADISCIPLINA PROGR. REV.
NN1X 00 D 78 BB FV05A0 002 B

Rev.	Descrizione	Redatto	Data	Verificato	Data	Approvato	Data	Autorizzato Data
A	Emissione Esecutiva	F. G. S.	04/2020	G. S.	04/2020	M. D.	04/2020	04/2020
B	Emissione Esecutiva	F. G. S.	09/2020	G. S.	09/2020	M. D.	09/2020	09/2020