



STR-SezF
1:50

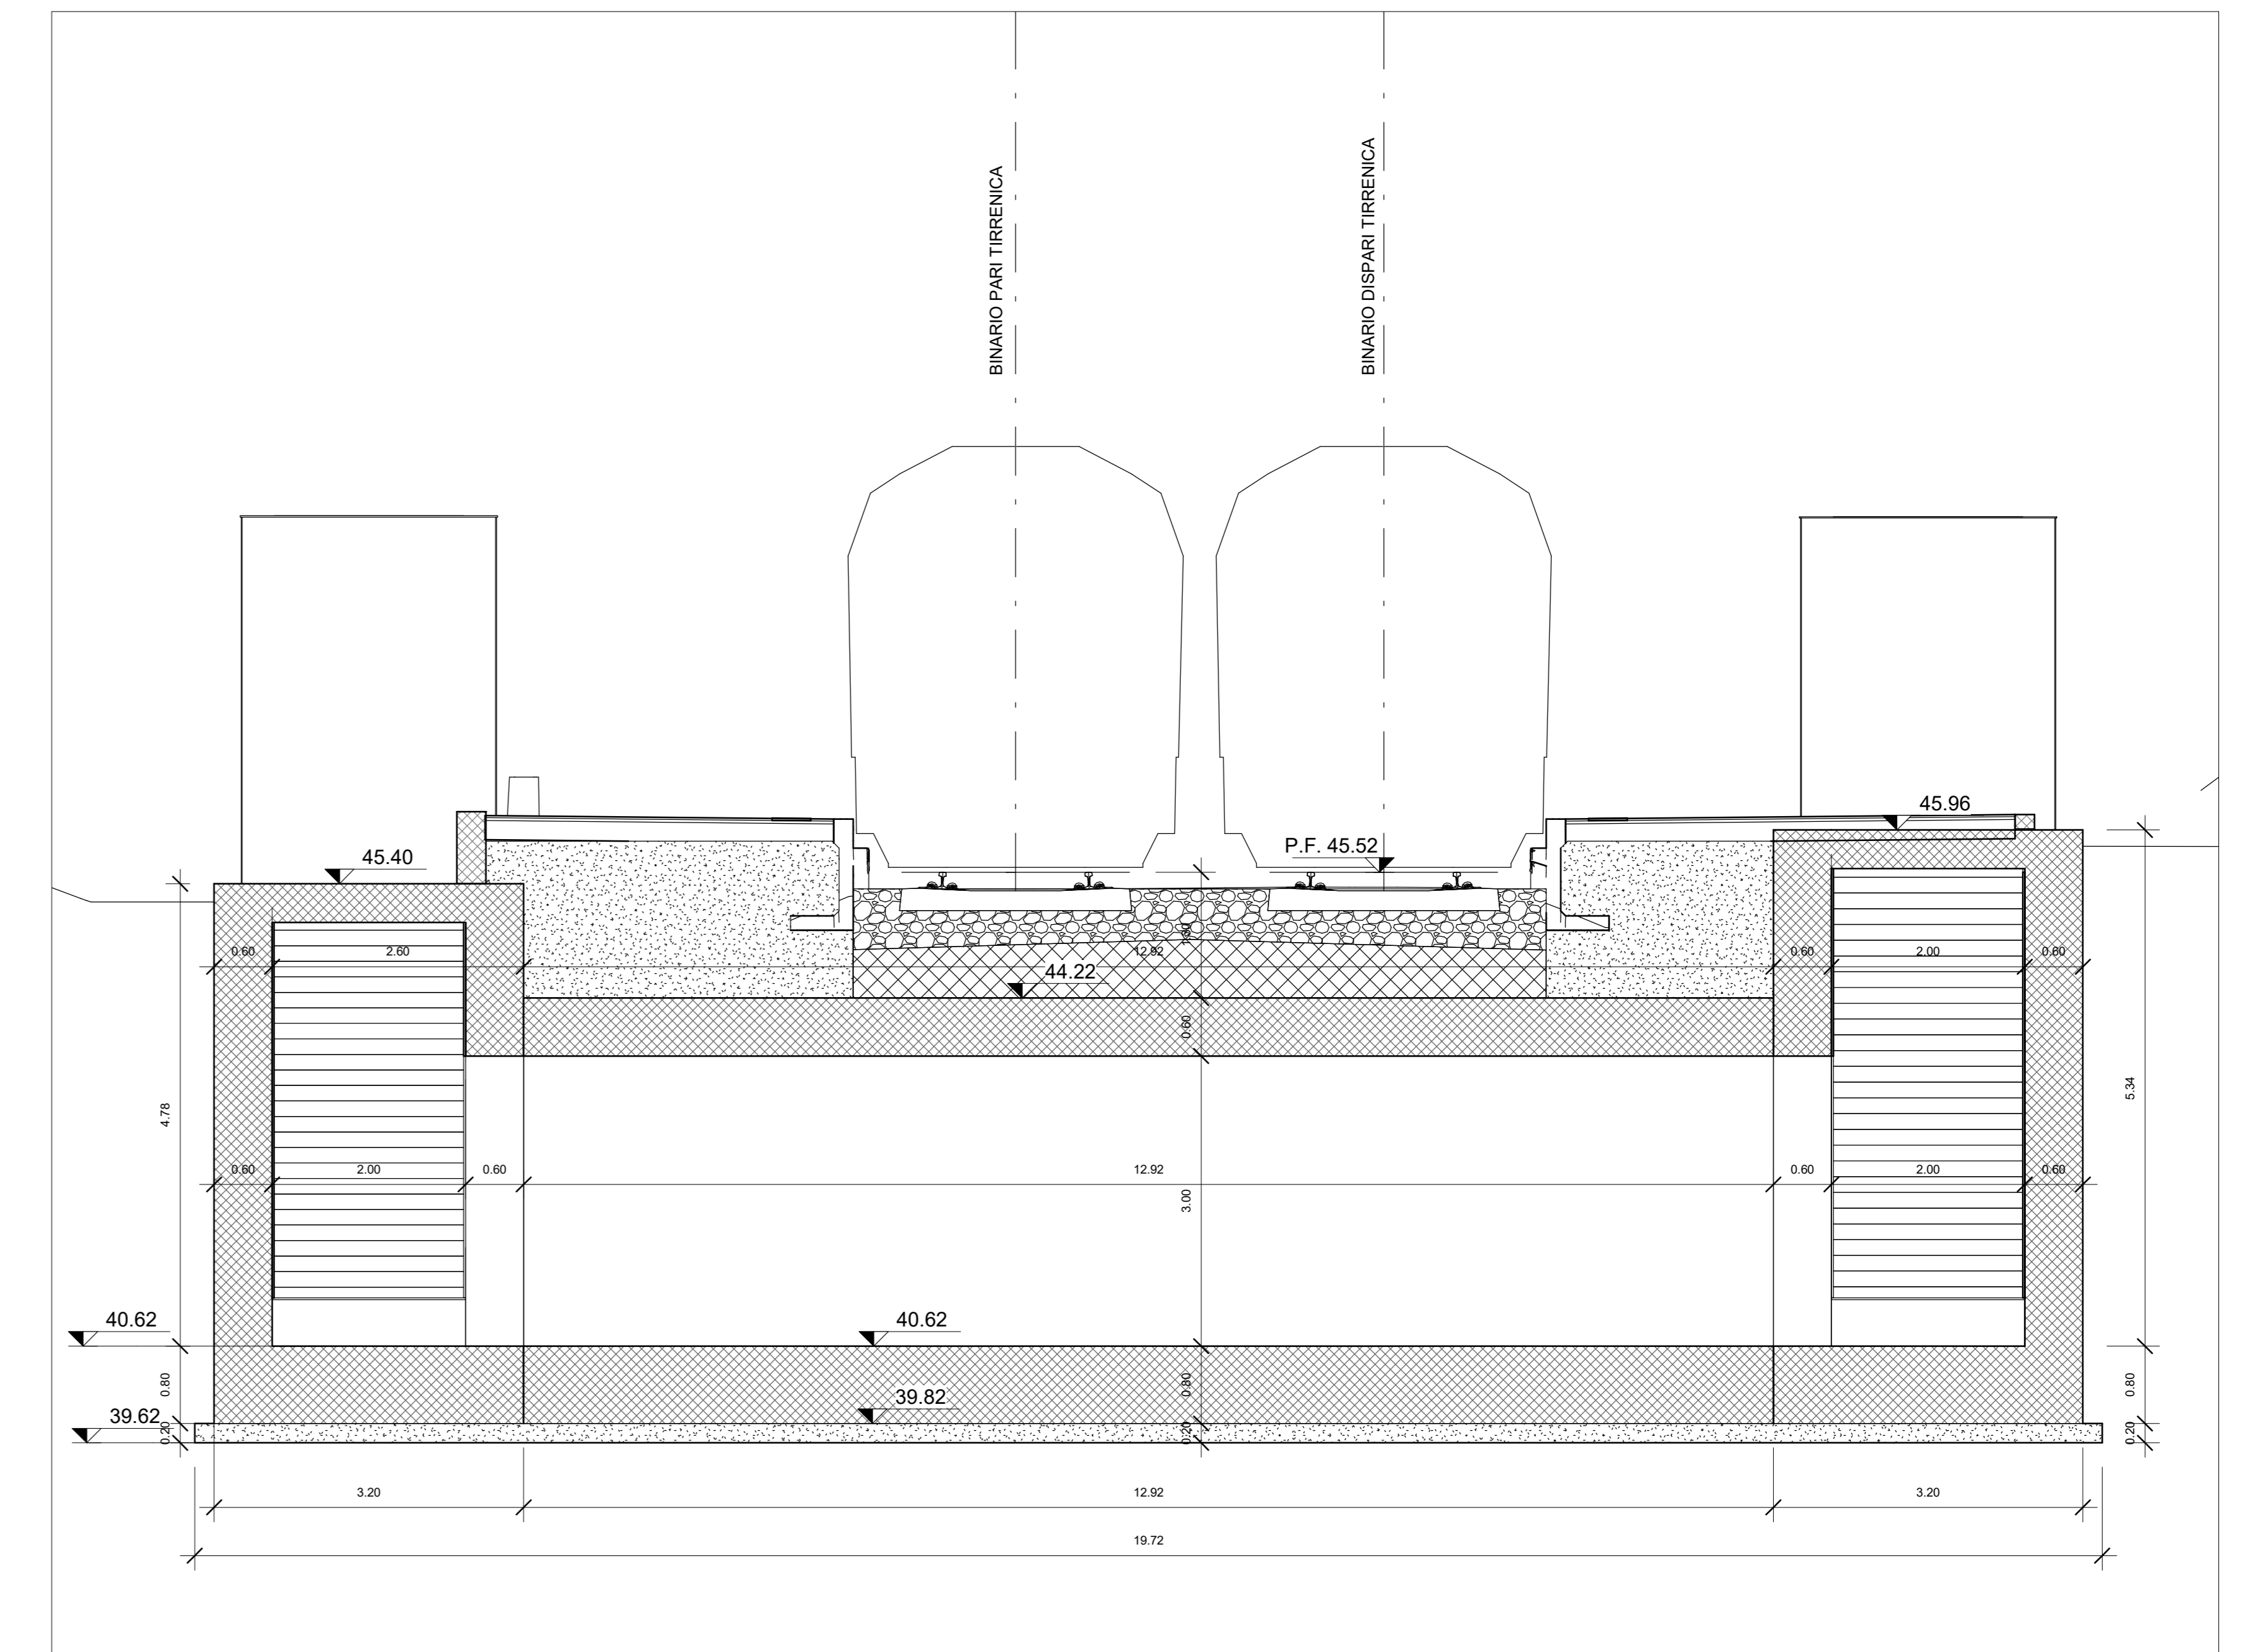

STR-SezE
1:50

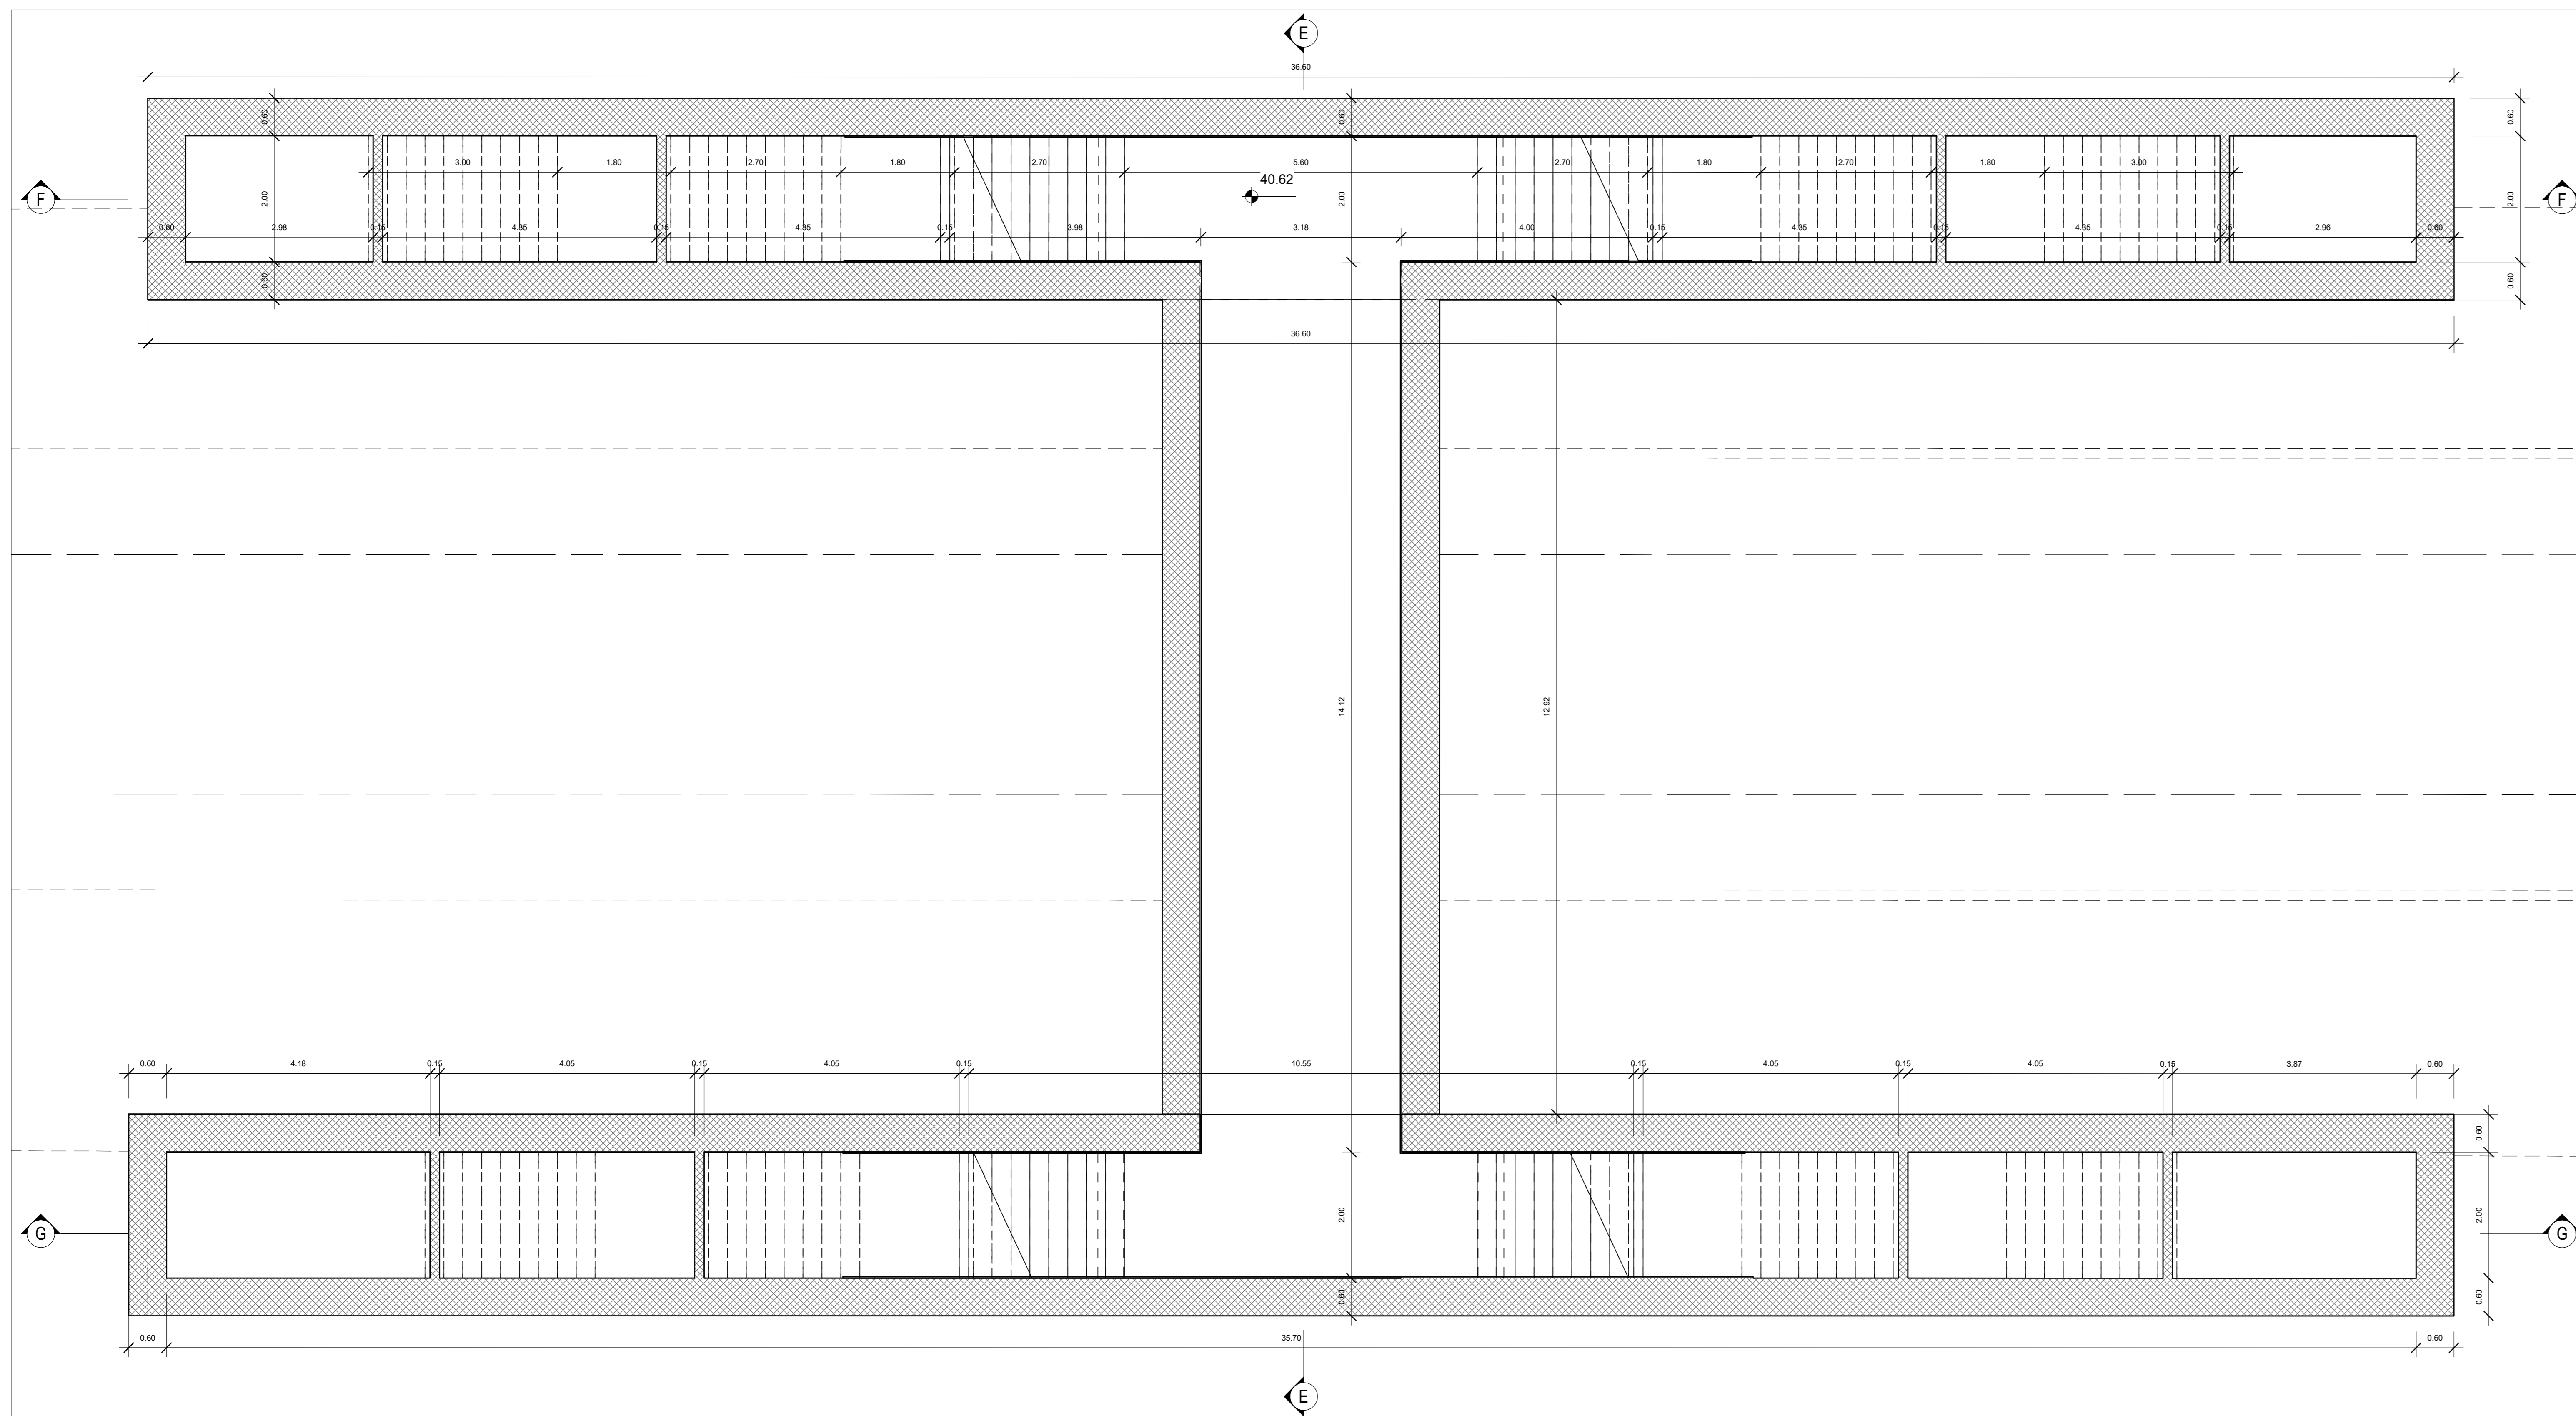

Pianta Sottopasso Emergenza
1:50

Nota:
Per Tabella Materiali e Incidenze fare riferimento all'elaborato: NN1X.0.0.D.78.TT.00.06.0.0.001

COMMITTENTE:  **RFI**
 RETE FERROVIARIA ITALIANA
 GRUPPO FERROVIE DELLO STATO ITALIANE

PROGETTAZIONE:  **ITALFERR**
 GRUPPO FERROVIE DELLO STATO ITALIANE

U.O. INFRASTRUTTURE SUD
PROGETTO DEFINITIVO
LINEA SALERNO - PONTECAGNANO AEROPORTO
COMPLETAMENTO METROPOLITANA DI SALERNO
TRATTA ARECHI - PONTECAGNANO AEROPORTO
 FABBRICATI VIAGGIATORI
 Stazione Pontecagnano Aeroporto - Sottopasso emergenza
 Pianta sottopasso e sezioni

SCALA: 1:50

COMMESSA LOTTO FASE ENTE TIPO DOC. OPERADISCIPLINA PROGR. REV.
 NN1X 00 D 78 BB FV05B0 001 B

Rev.	Descrizione	Redatto	Data	Verificato	Data	Approvato	Data	Autorizzato Data
A	Emissione Esecutiva	F. Di Stefano	04/2020	G. Scianca	04/2020	U. Di Stefano	04/2020	04/2020
B	Emissione Esecutiva	F. Di Stefano	09/2020	G. Scianca	09/2020	U. Di Stefano	09/2020	09/2020

NN1X.0.0.D.78.BB.FV.05.B.0.001.B n. Elab.: 710