
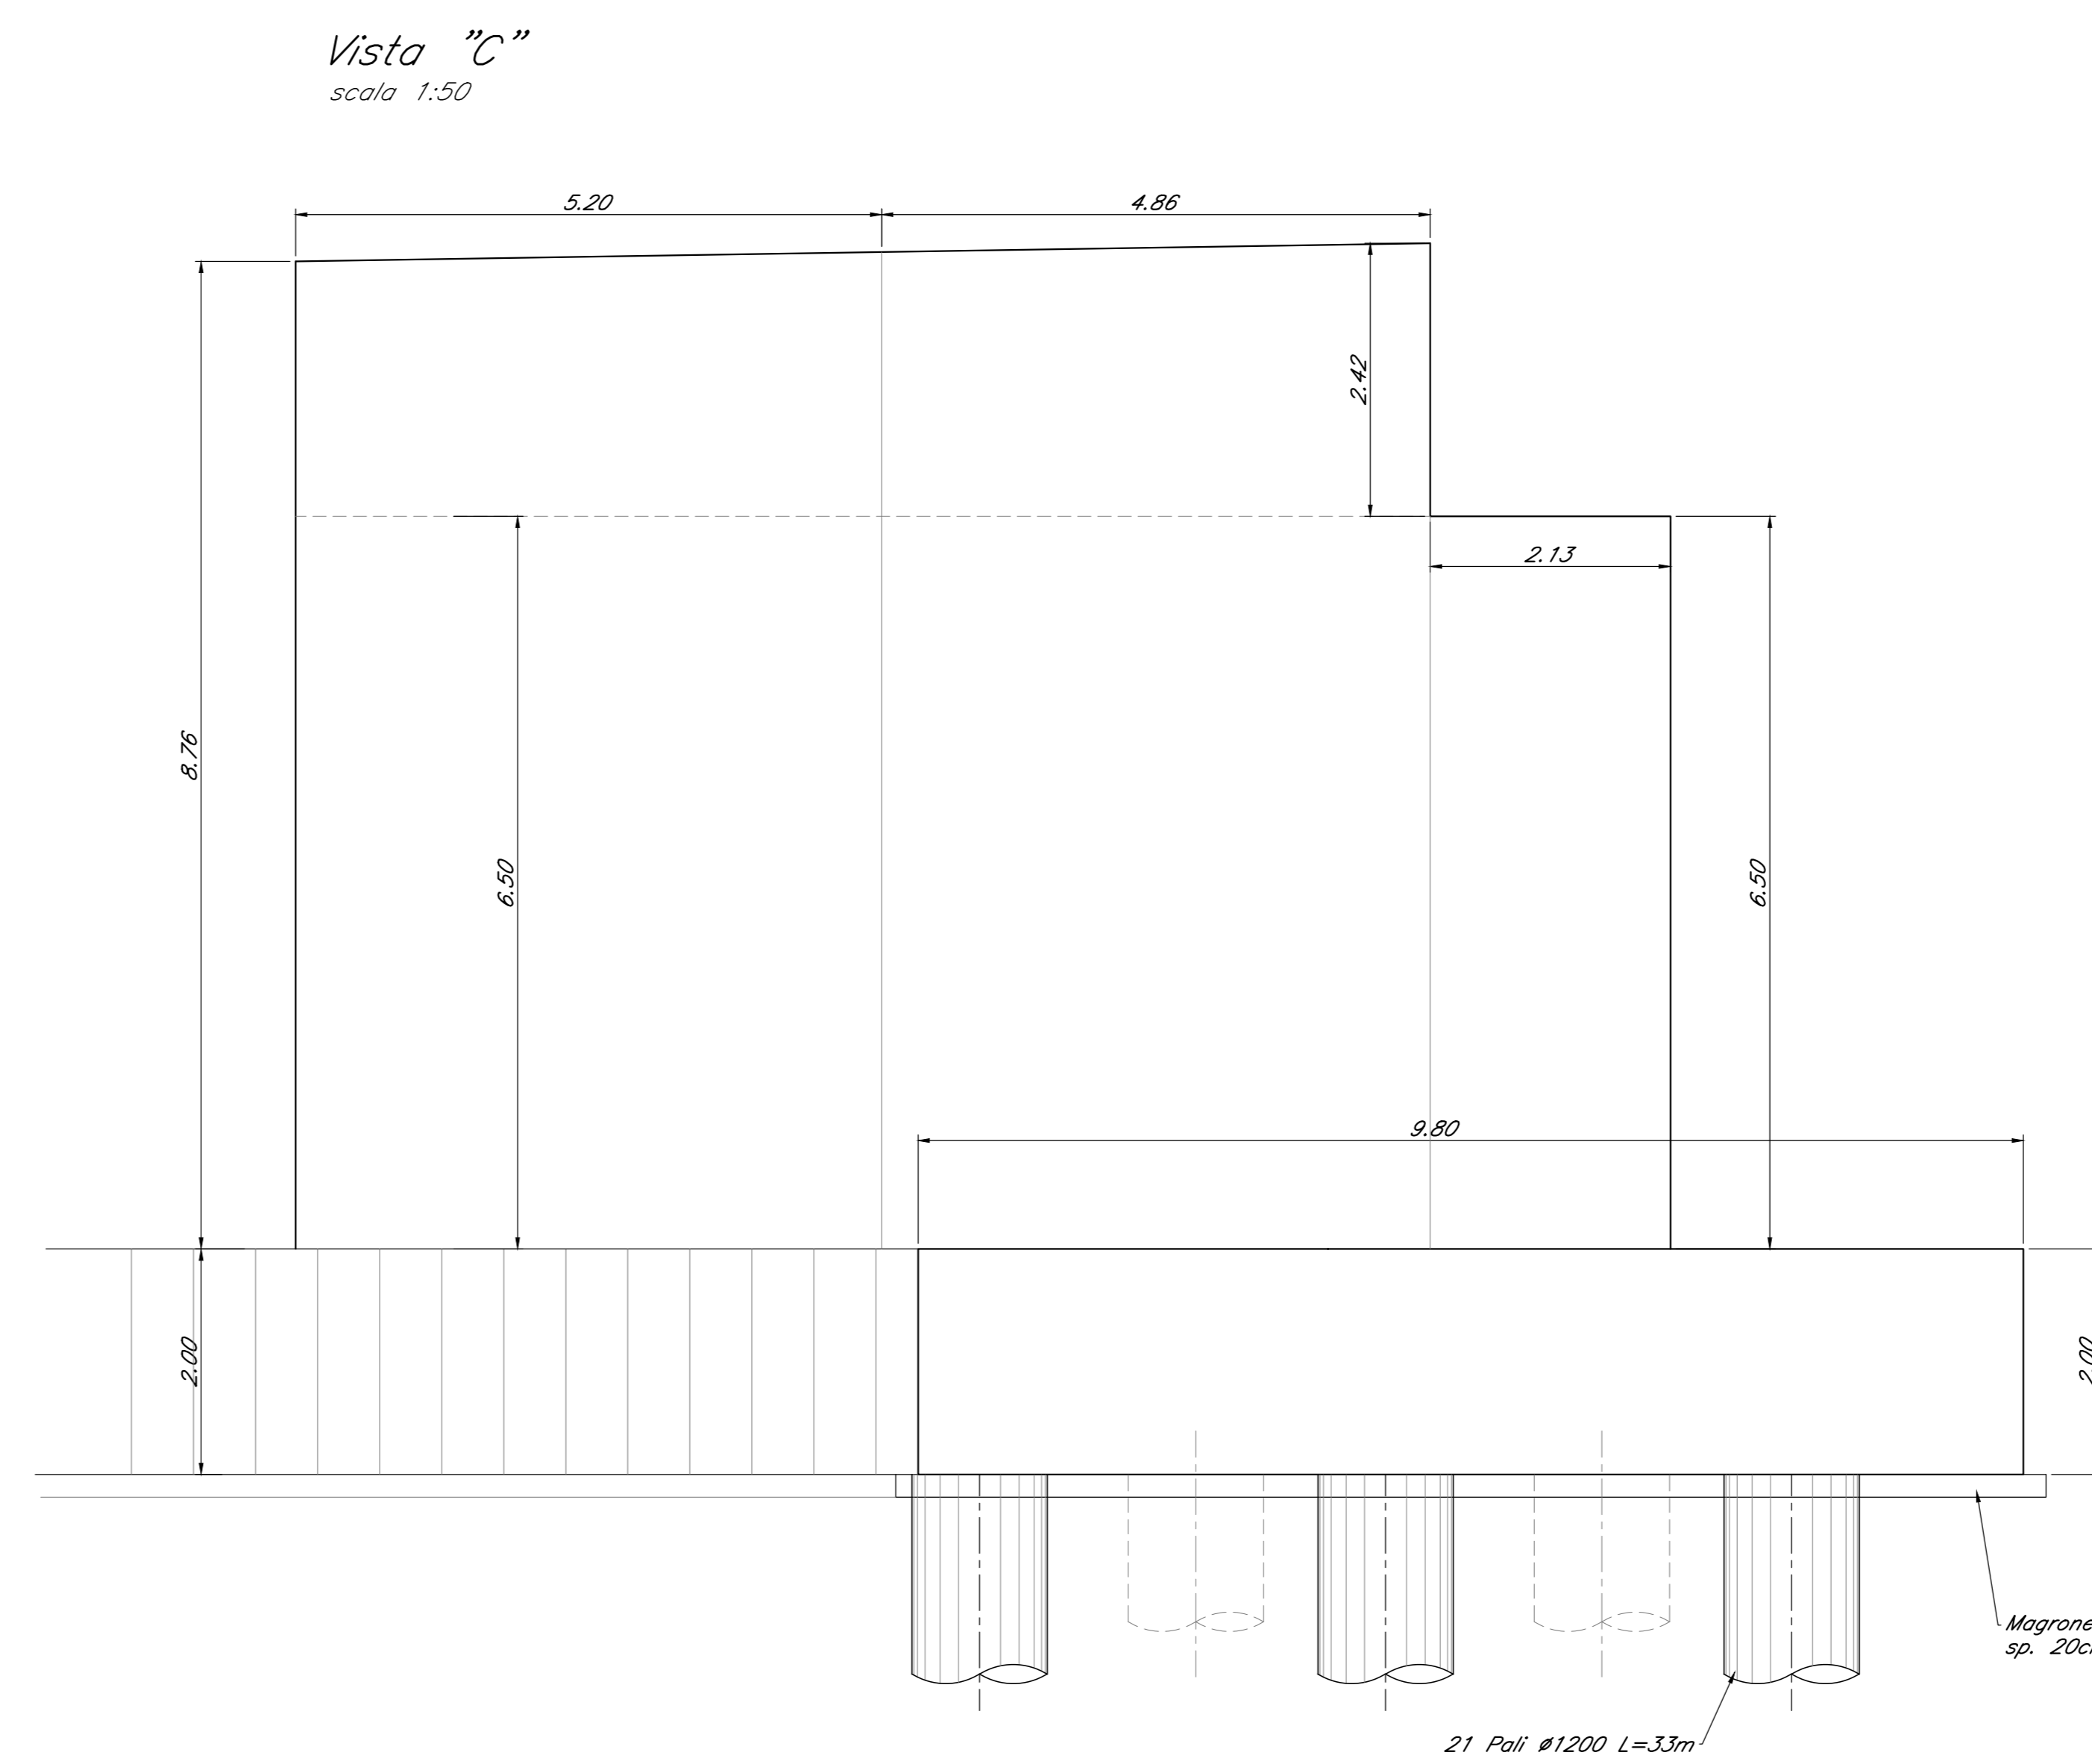
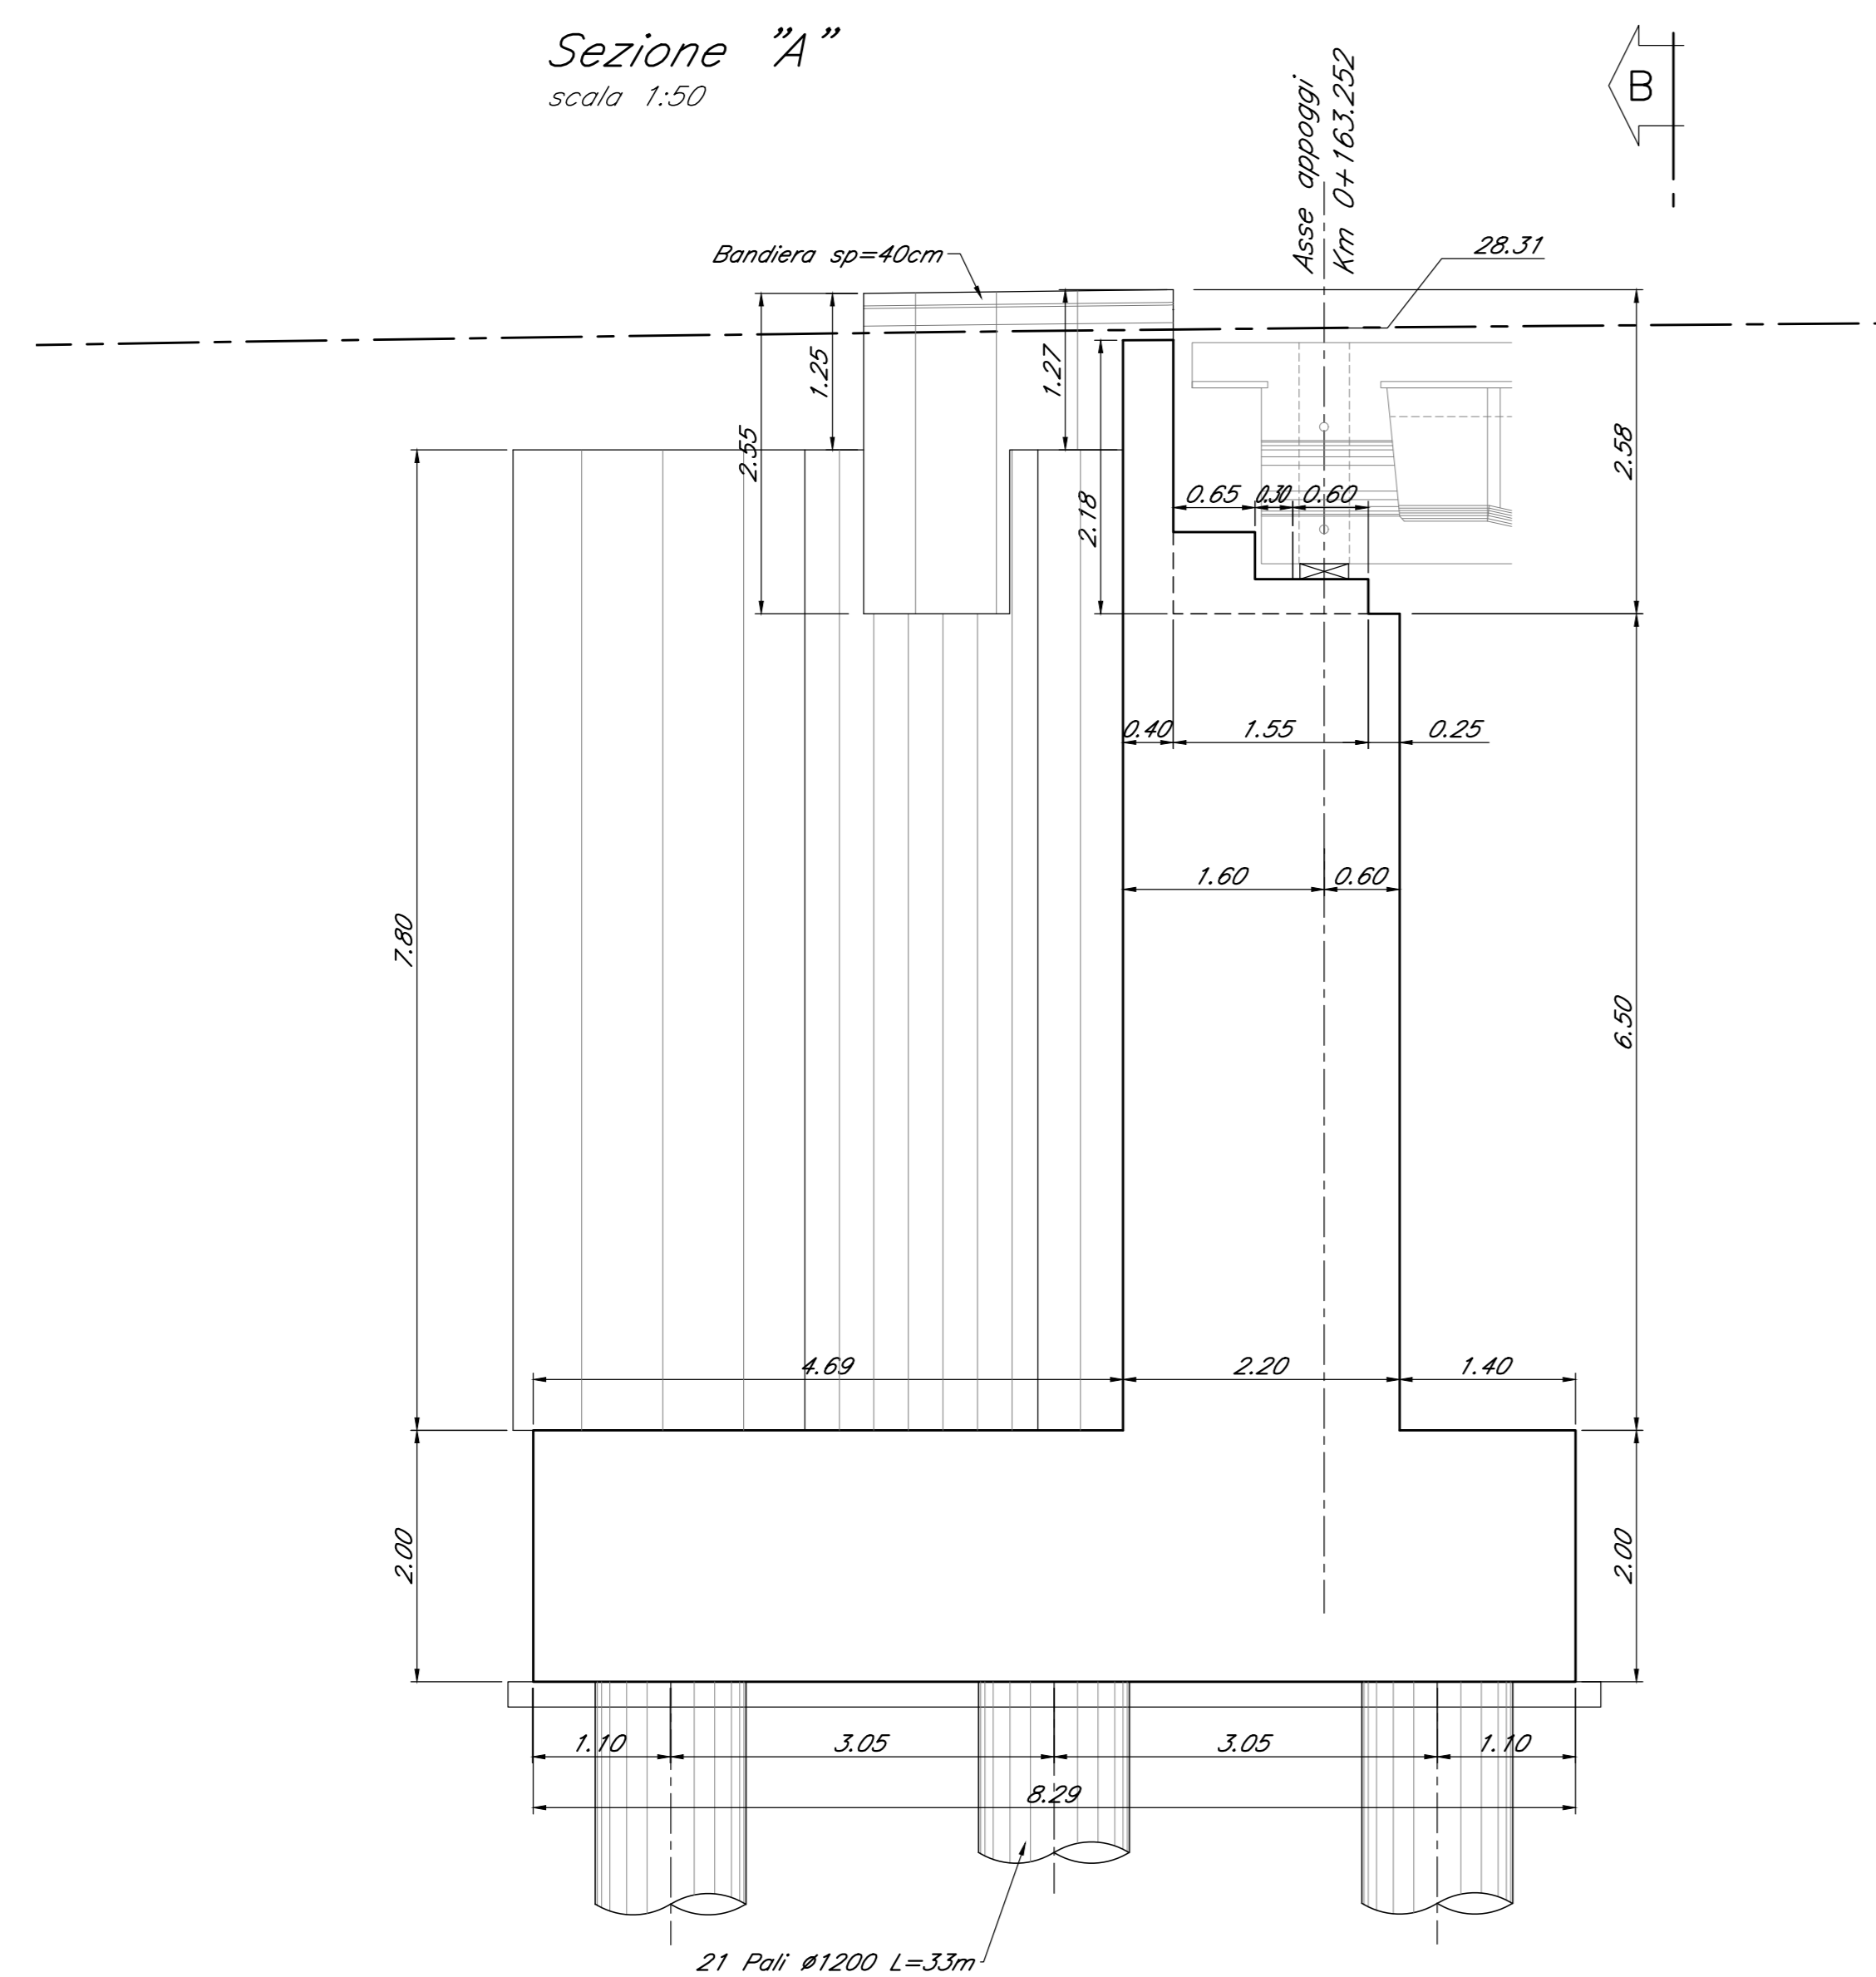


NOTA: per le caratteristiche dei materiali e per le incisioni si rimanda all'elaborato "NN140007817000600001"

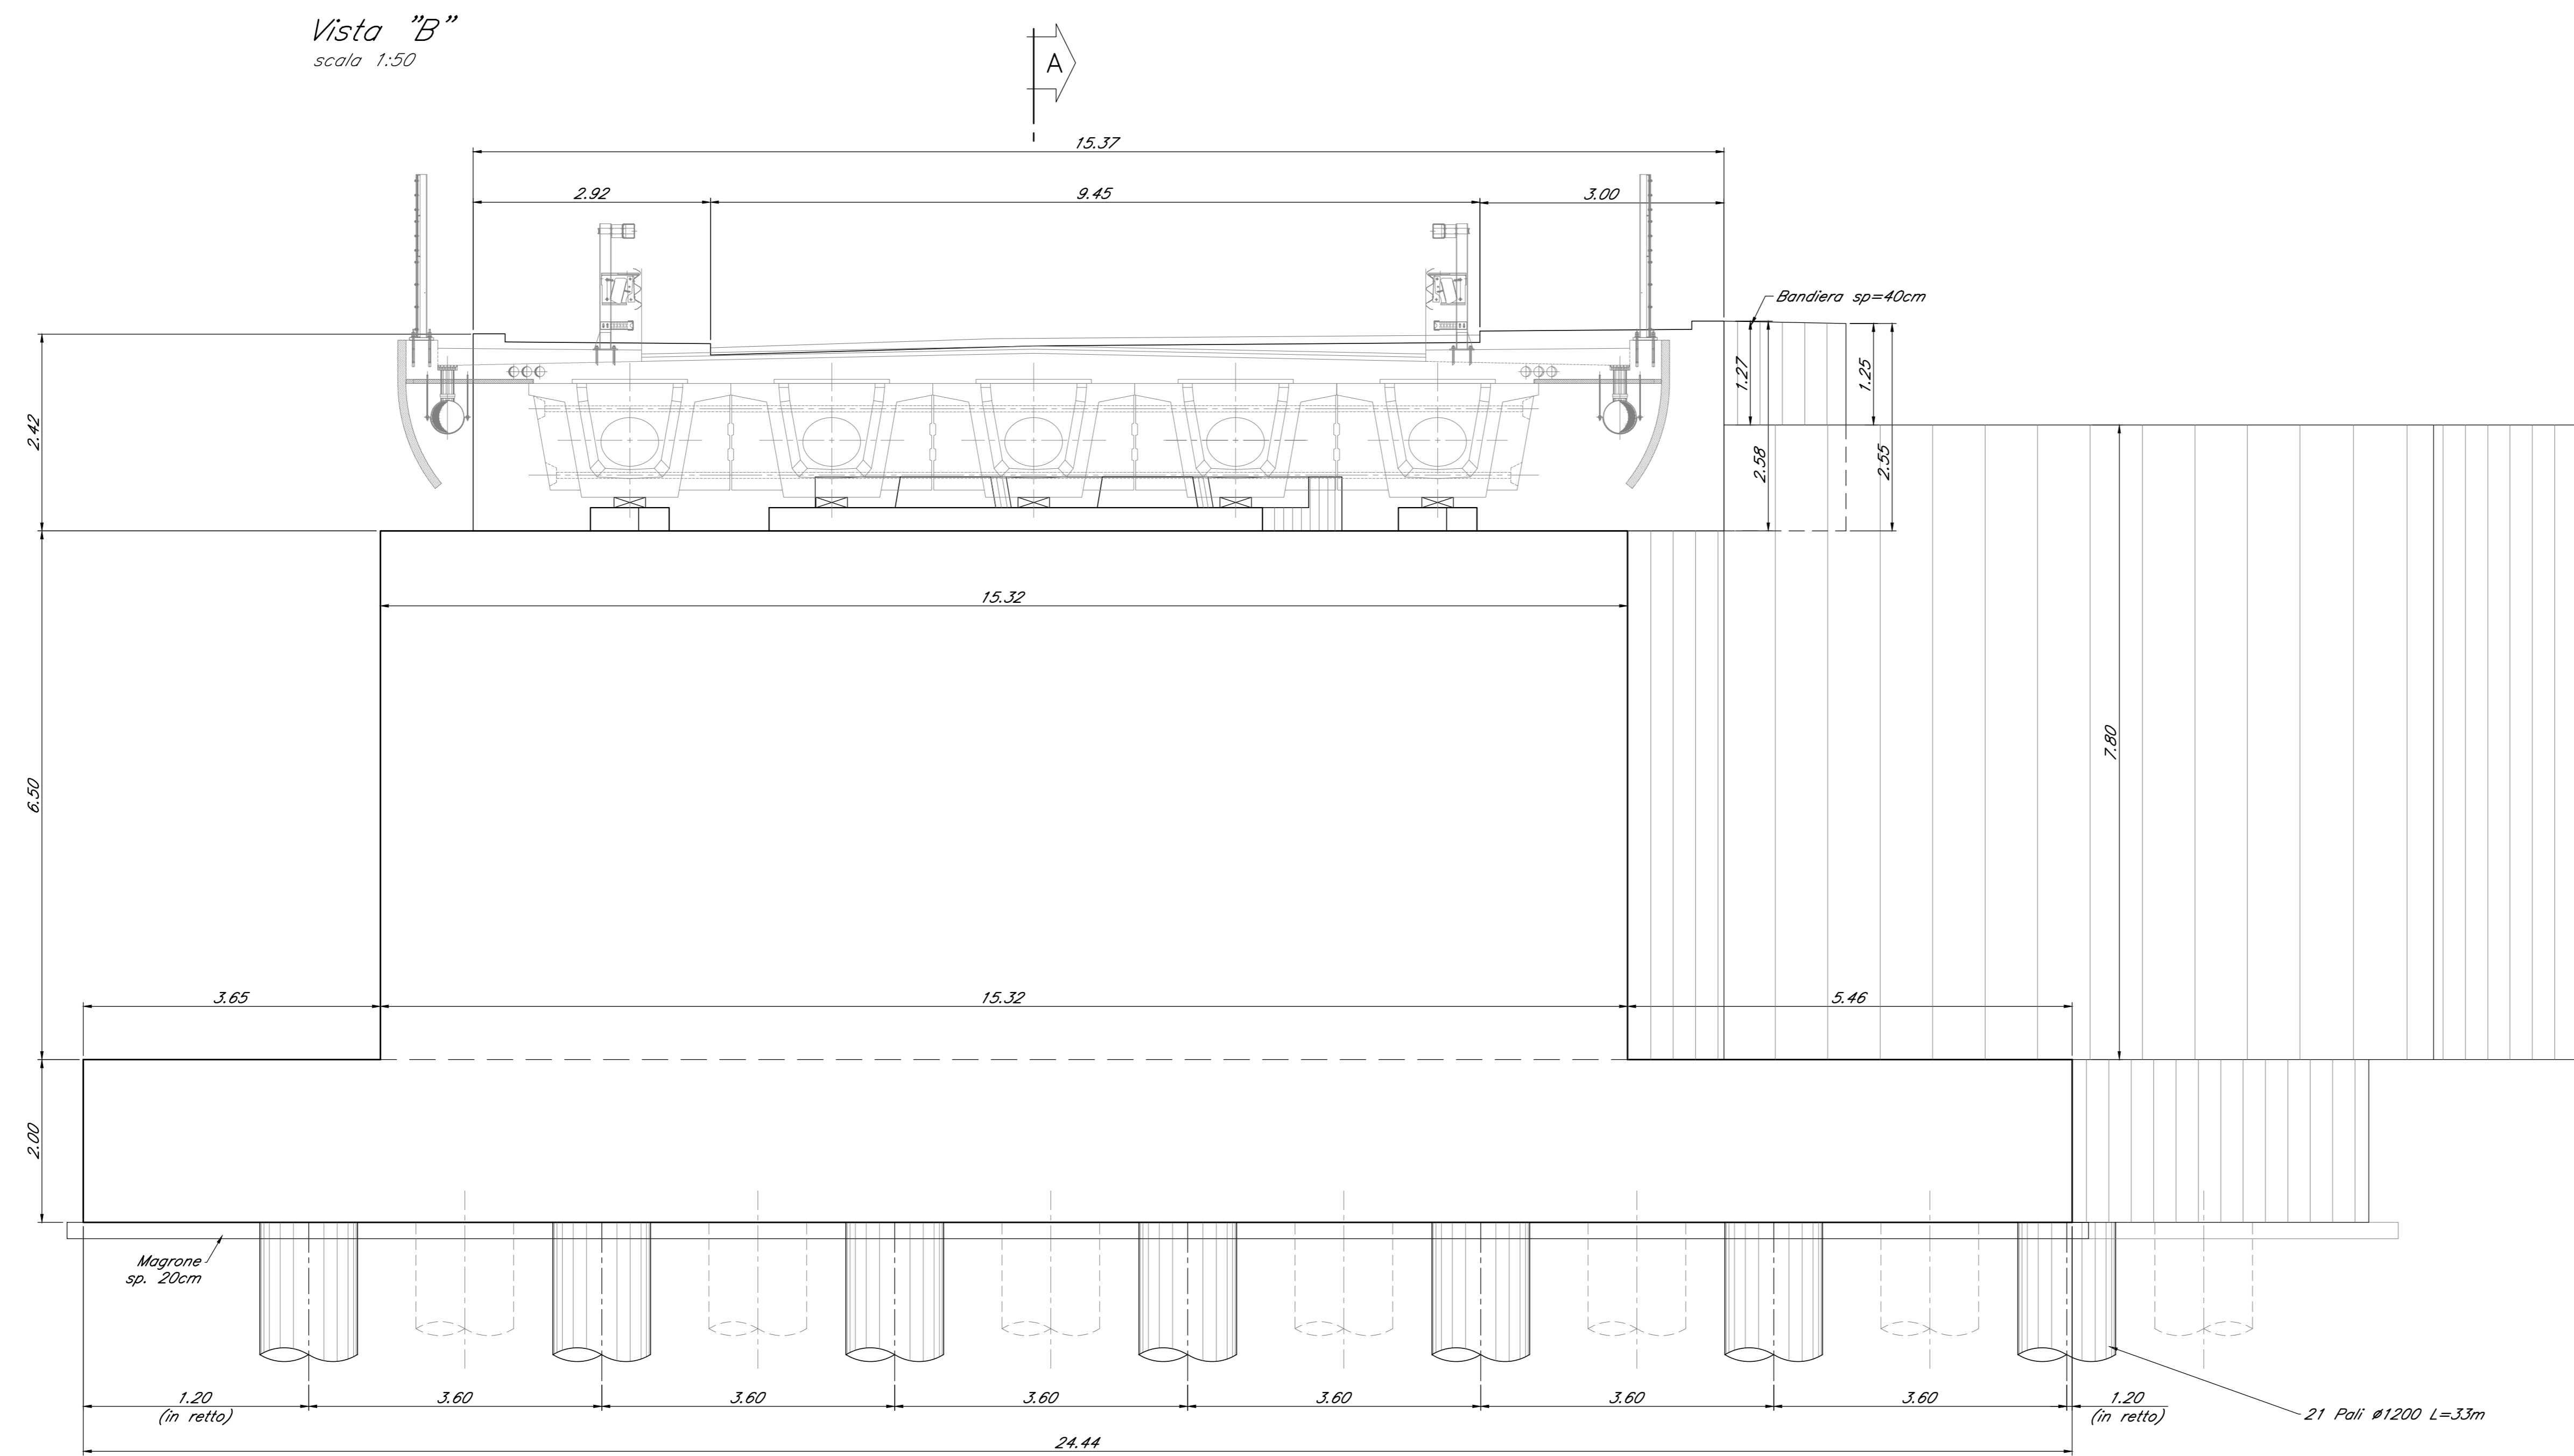

COMMITTENTE:
RFI
RETE FERROVIARIA ITALIANA
GRUPPO FERROVIE DELLO STATO ITALIANE

PROGETTAZIONE:
ITALFERR
GRUPPO FERROVIE DELLO STATO ITALIANE

U.O. INFRASTRUTTURE SUD
PROGETTO DEFINITIVO
LINEA SALERNO - PONTECAGNANO AEROPORTO
COMPLETAMENTO METROPOLITANA DI SALERNO
TRATTA ARECHI - PONTECAGNANO AEROPORTO
IV - VIADOTTI IN INTERFERENZE
IV01 - CAVALCAFERROVIA VIA WENNER km 1+828
Spalla A - Carpenteria: elevazione e fondazione - Tav. 2/2

SCALA: 1:50

COMMESSA LOTTO FASE ENTE TIPO DOC. OPERA/DISCIPLINA Progr. REV.

NN1X 00 D 78 BB 1V0100 002 A

Rev.	Descrizione	Redatto	Data	Verificato	Data	Approvato	Data	Autorizzato Data
A	Emissione Esecutiva	A.Piselli	Set-2020	G. Romano	Set-2020	M. Di Stefano	Set-2020	Set-2020

NN1X00D78BBIV0100002A.DWG n. Etab.: _____