



Vista "C"
scala 1:50

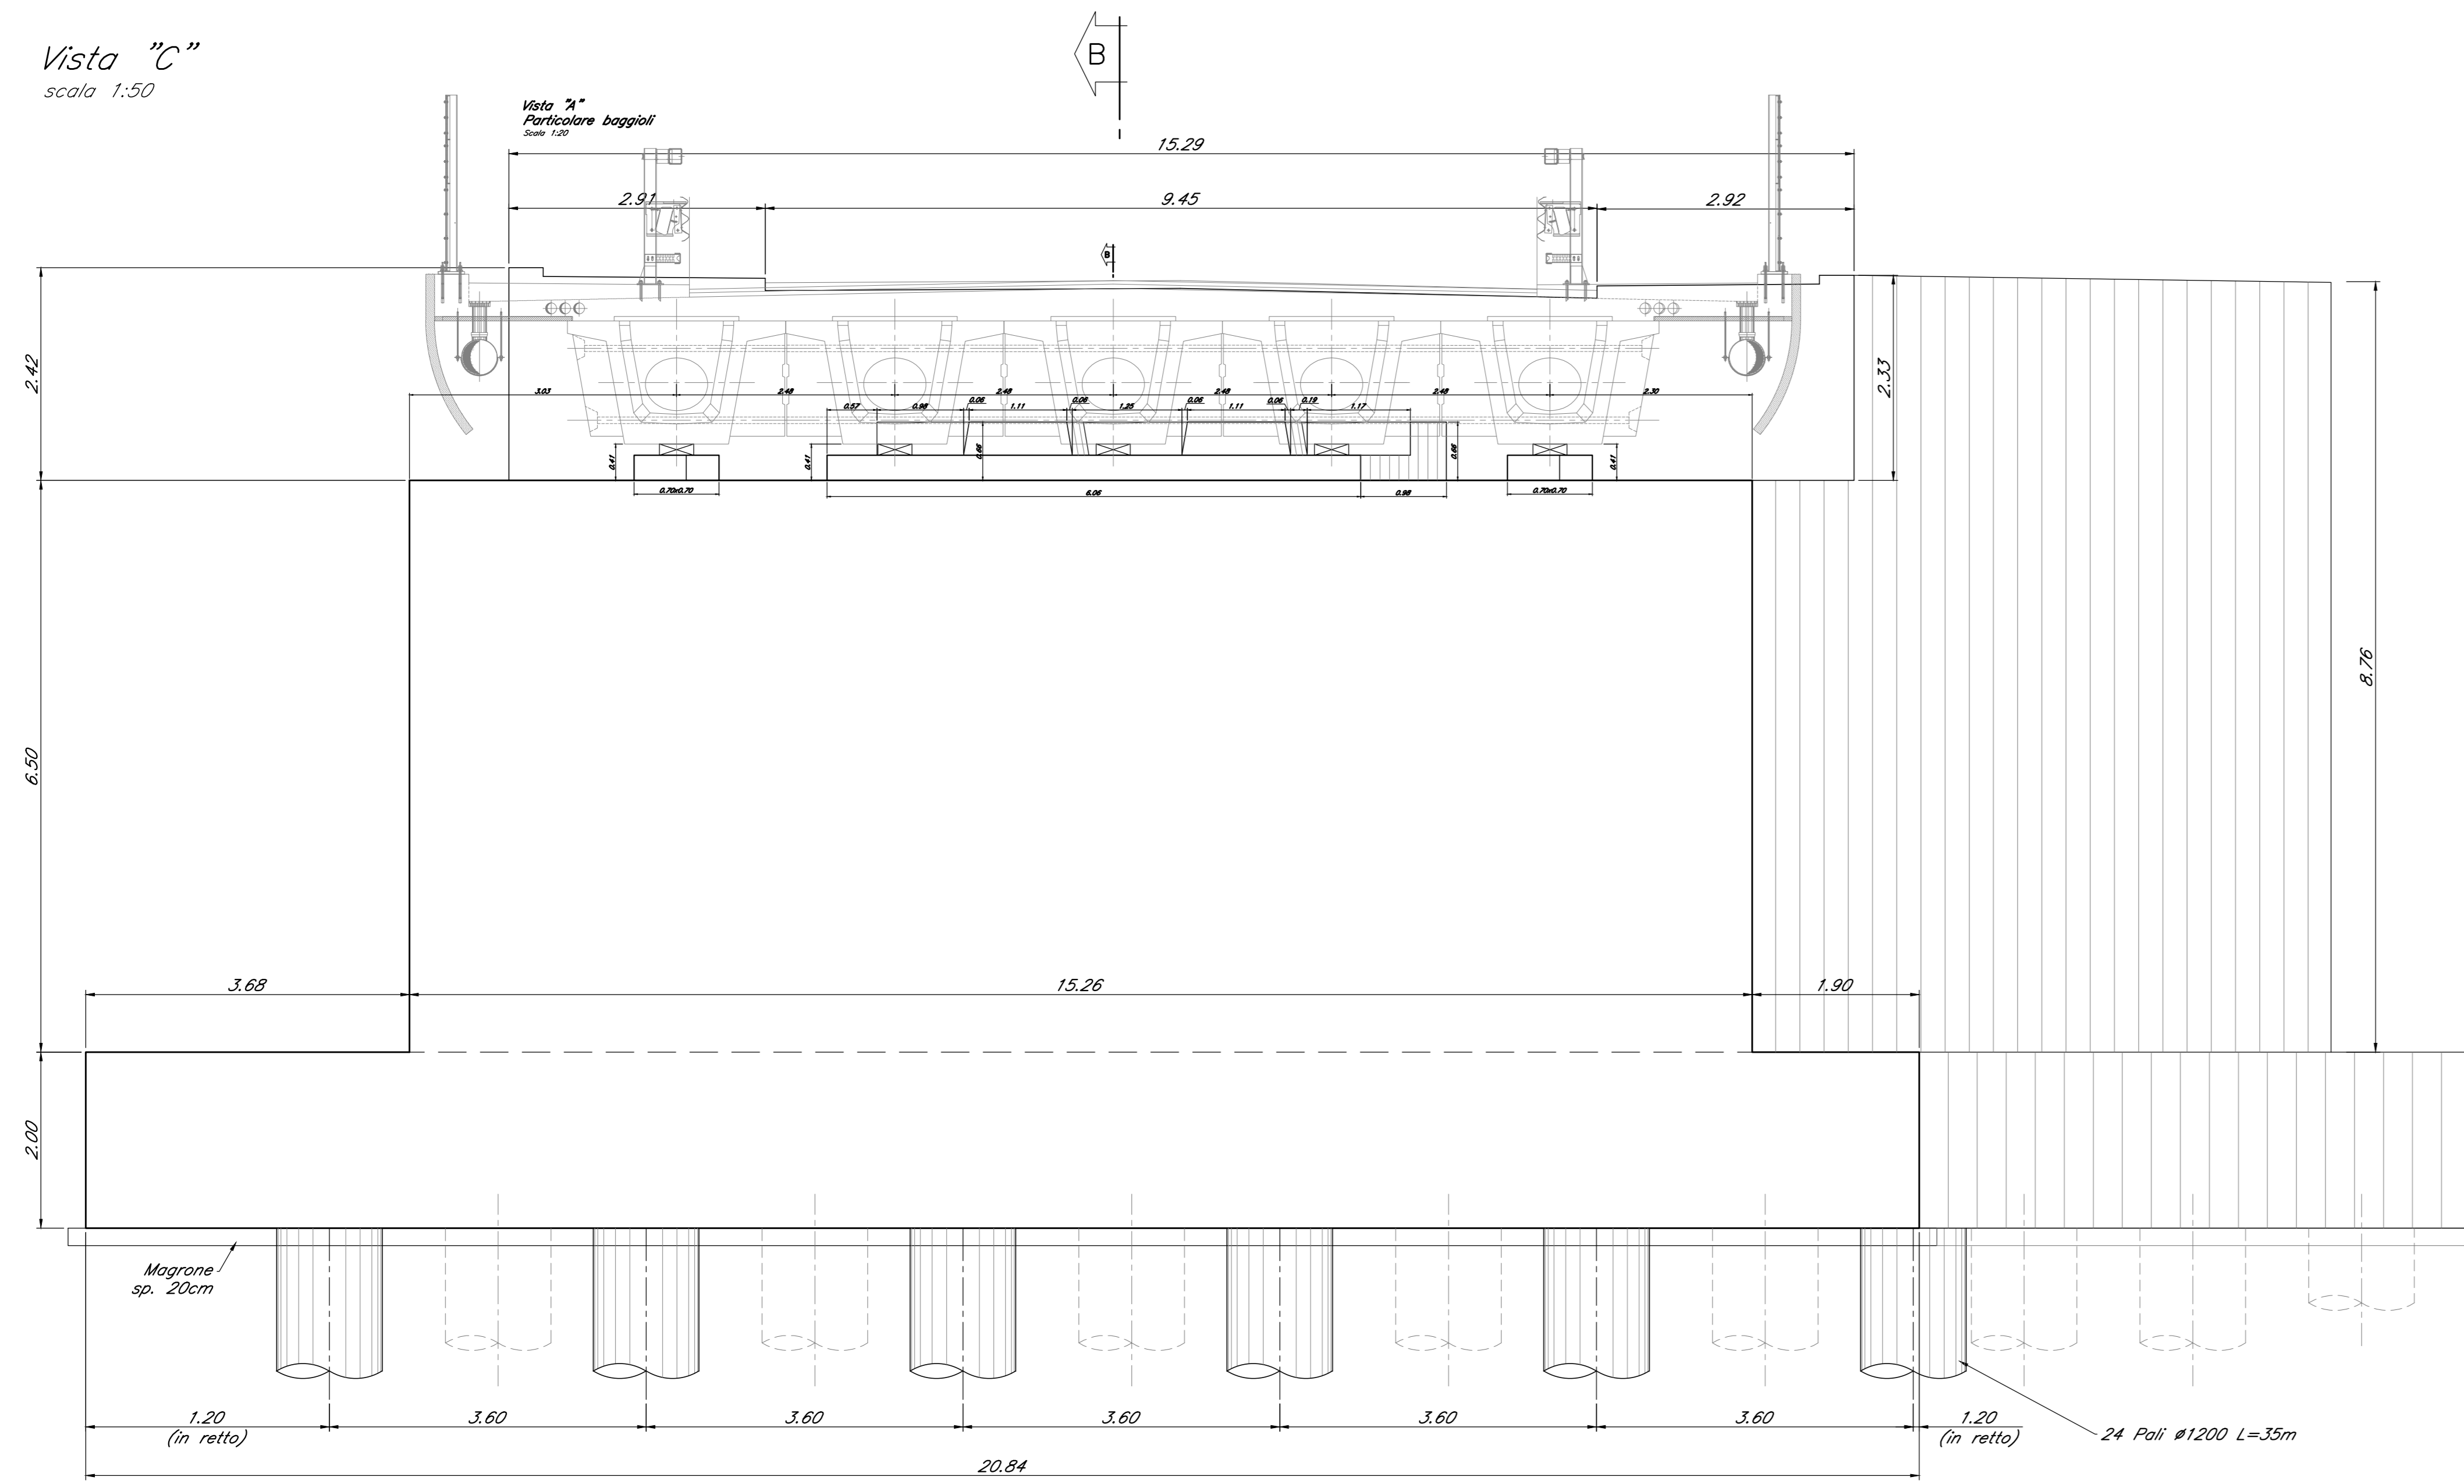


Sezione "B"
scala 1:50

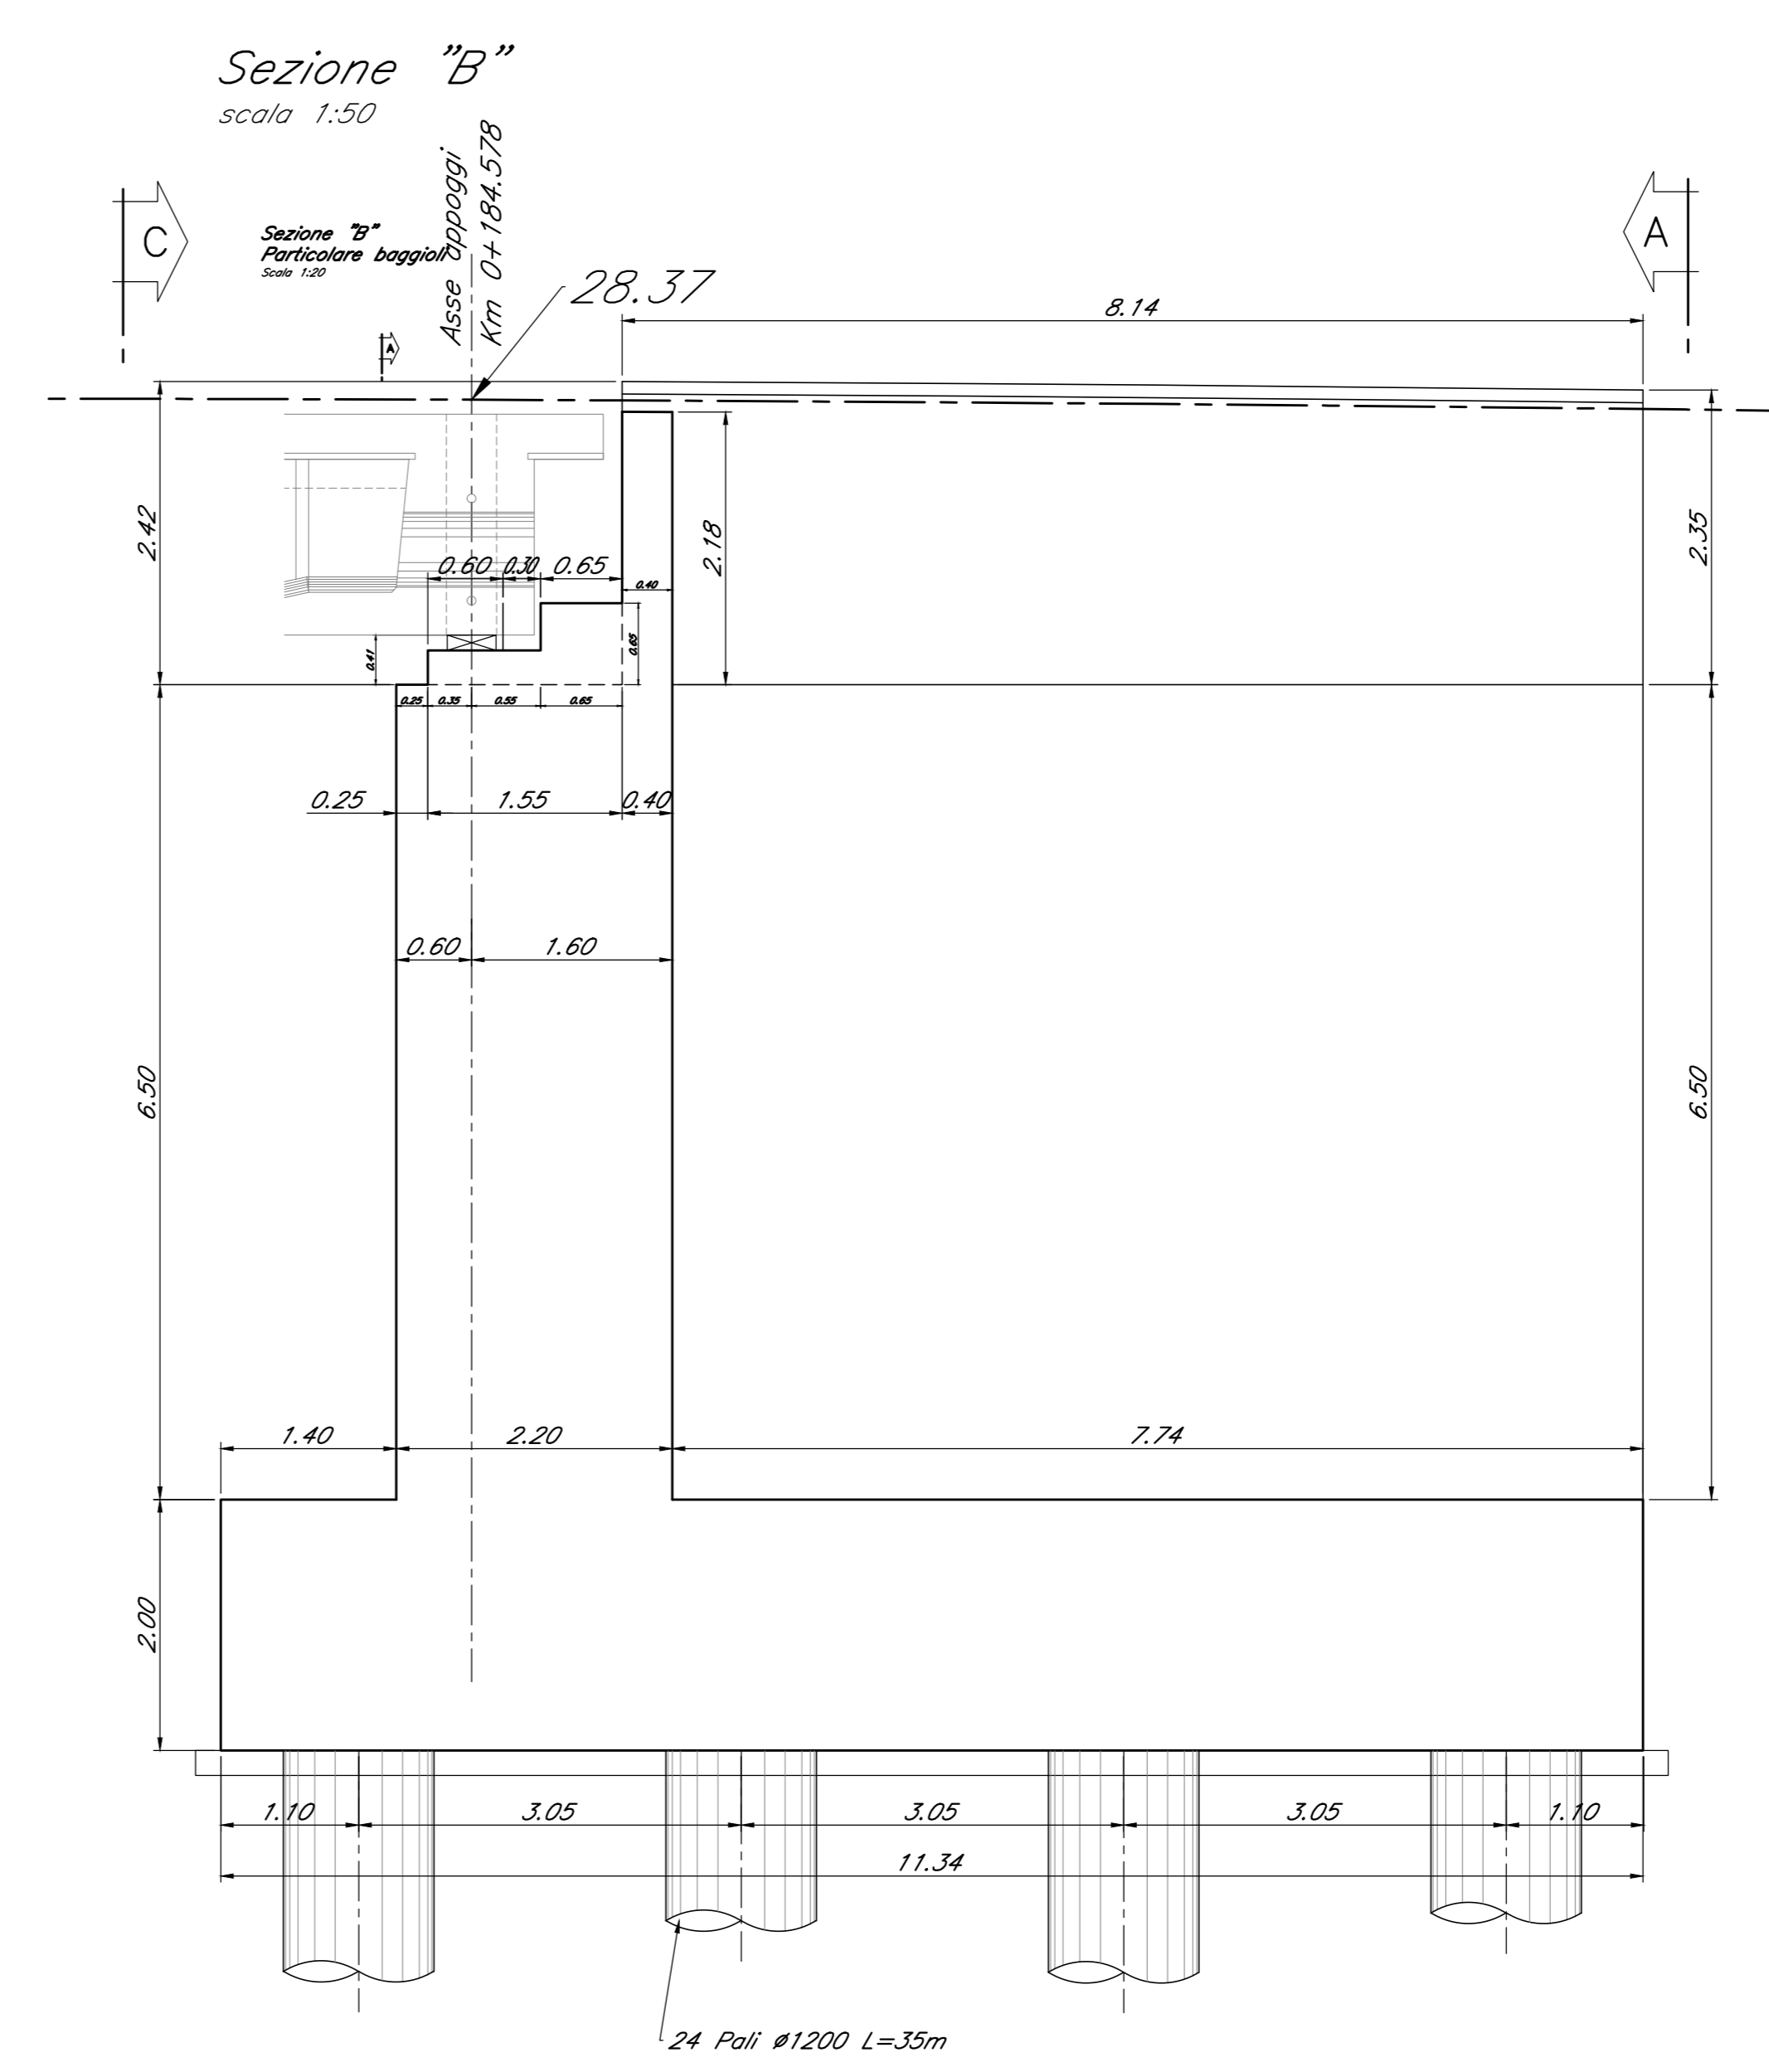


NOTA: per le caratteristiche dei materiali e per le incidere si rimanda all'elaborato "N14302781700060001"

Vista "A"
scala 1:50

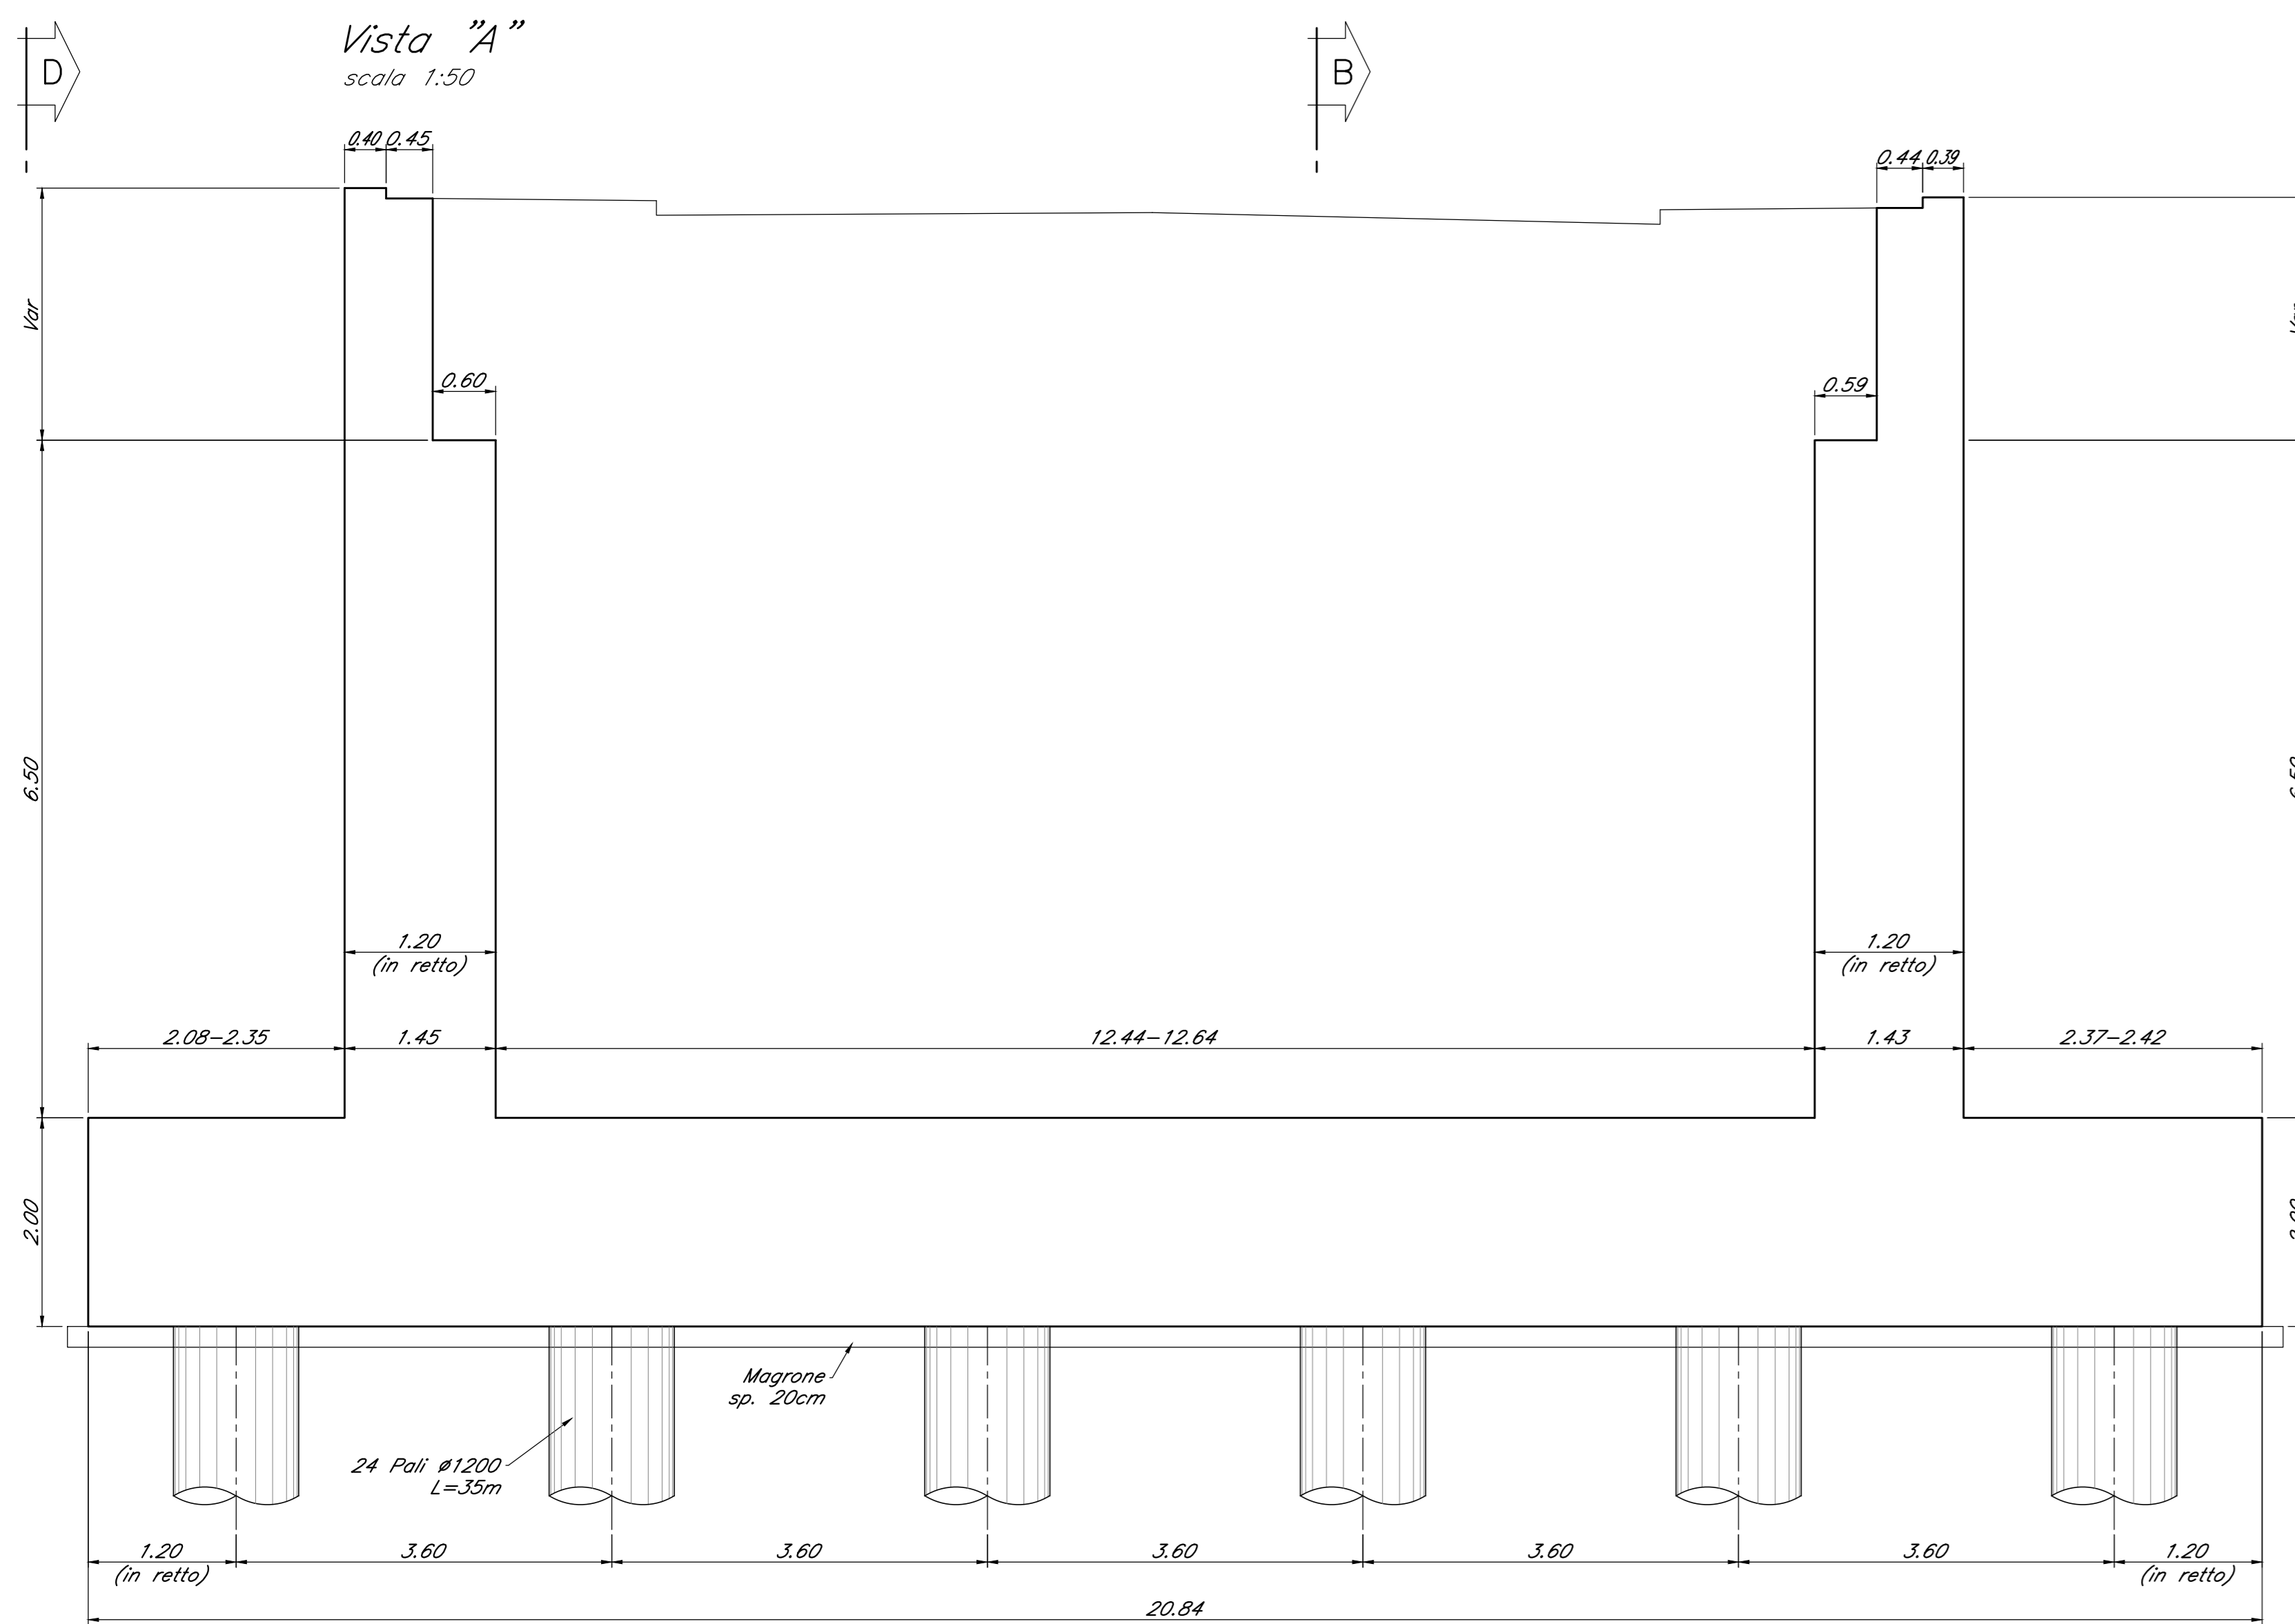

Vista "D"
scala 1:50

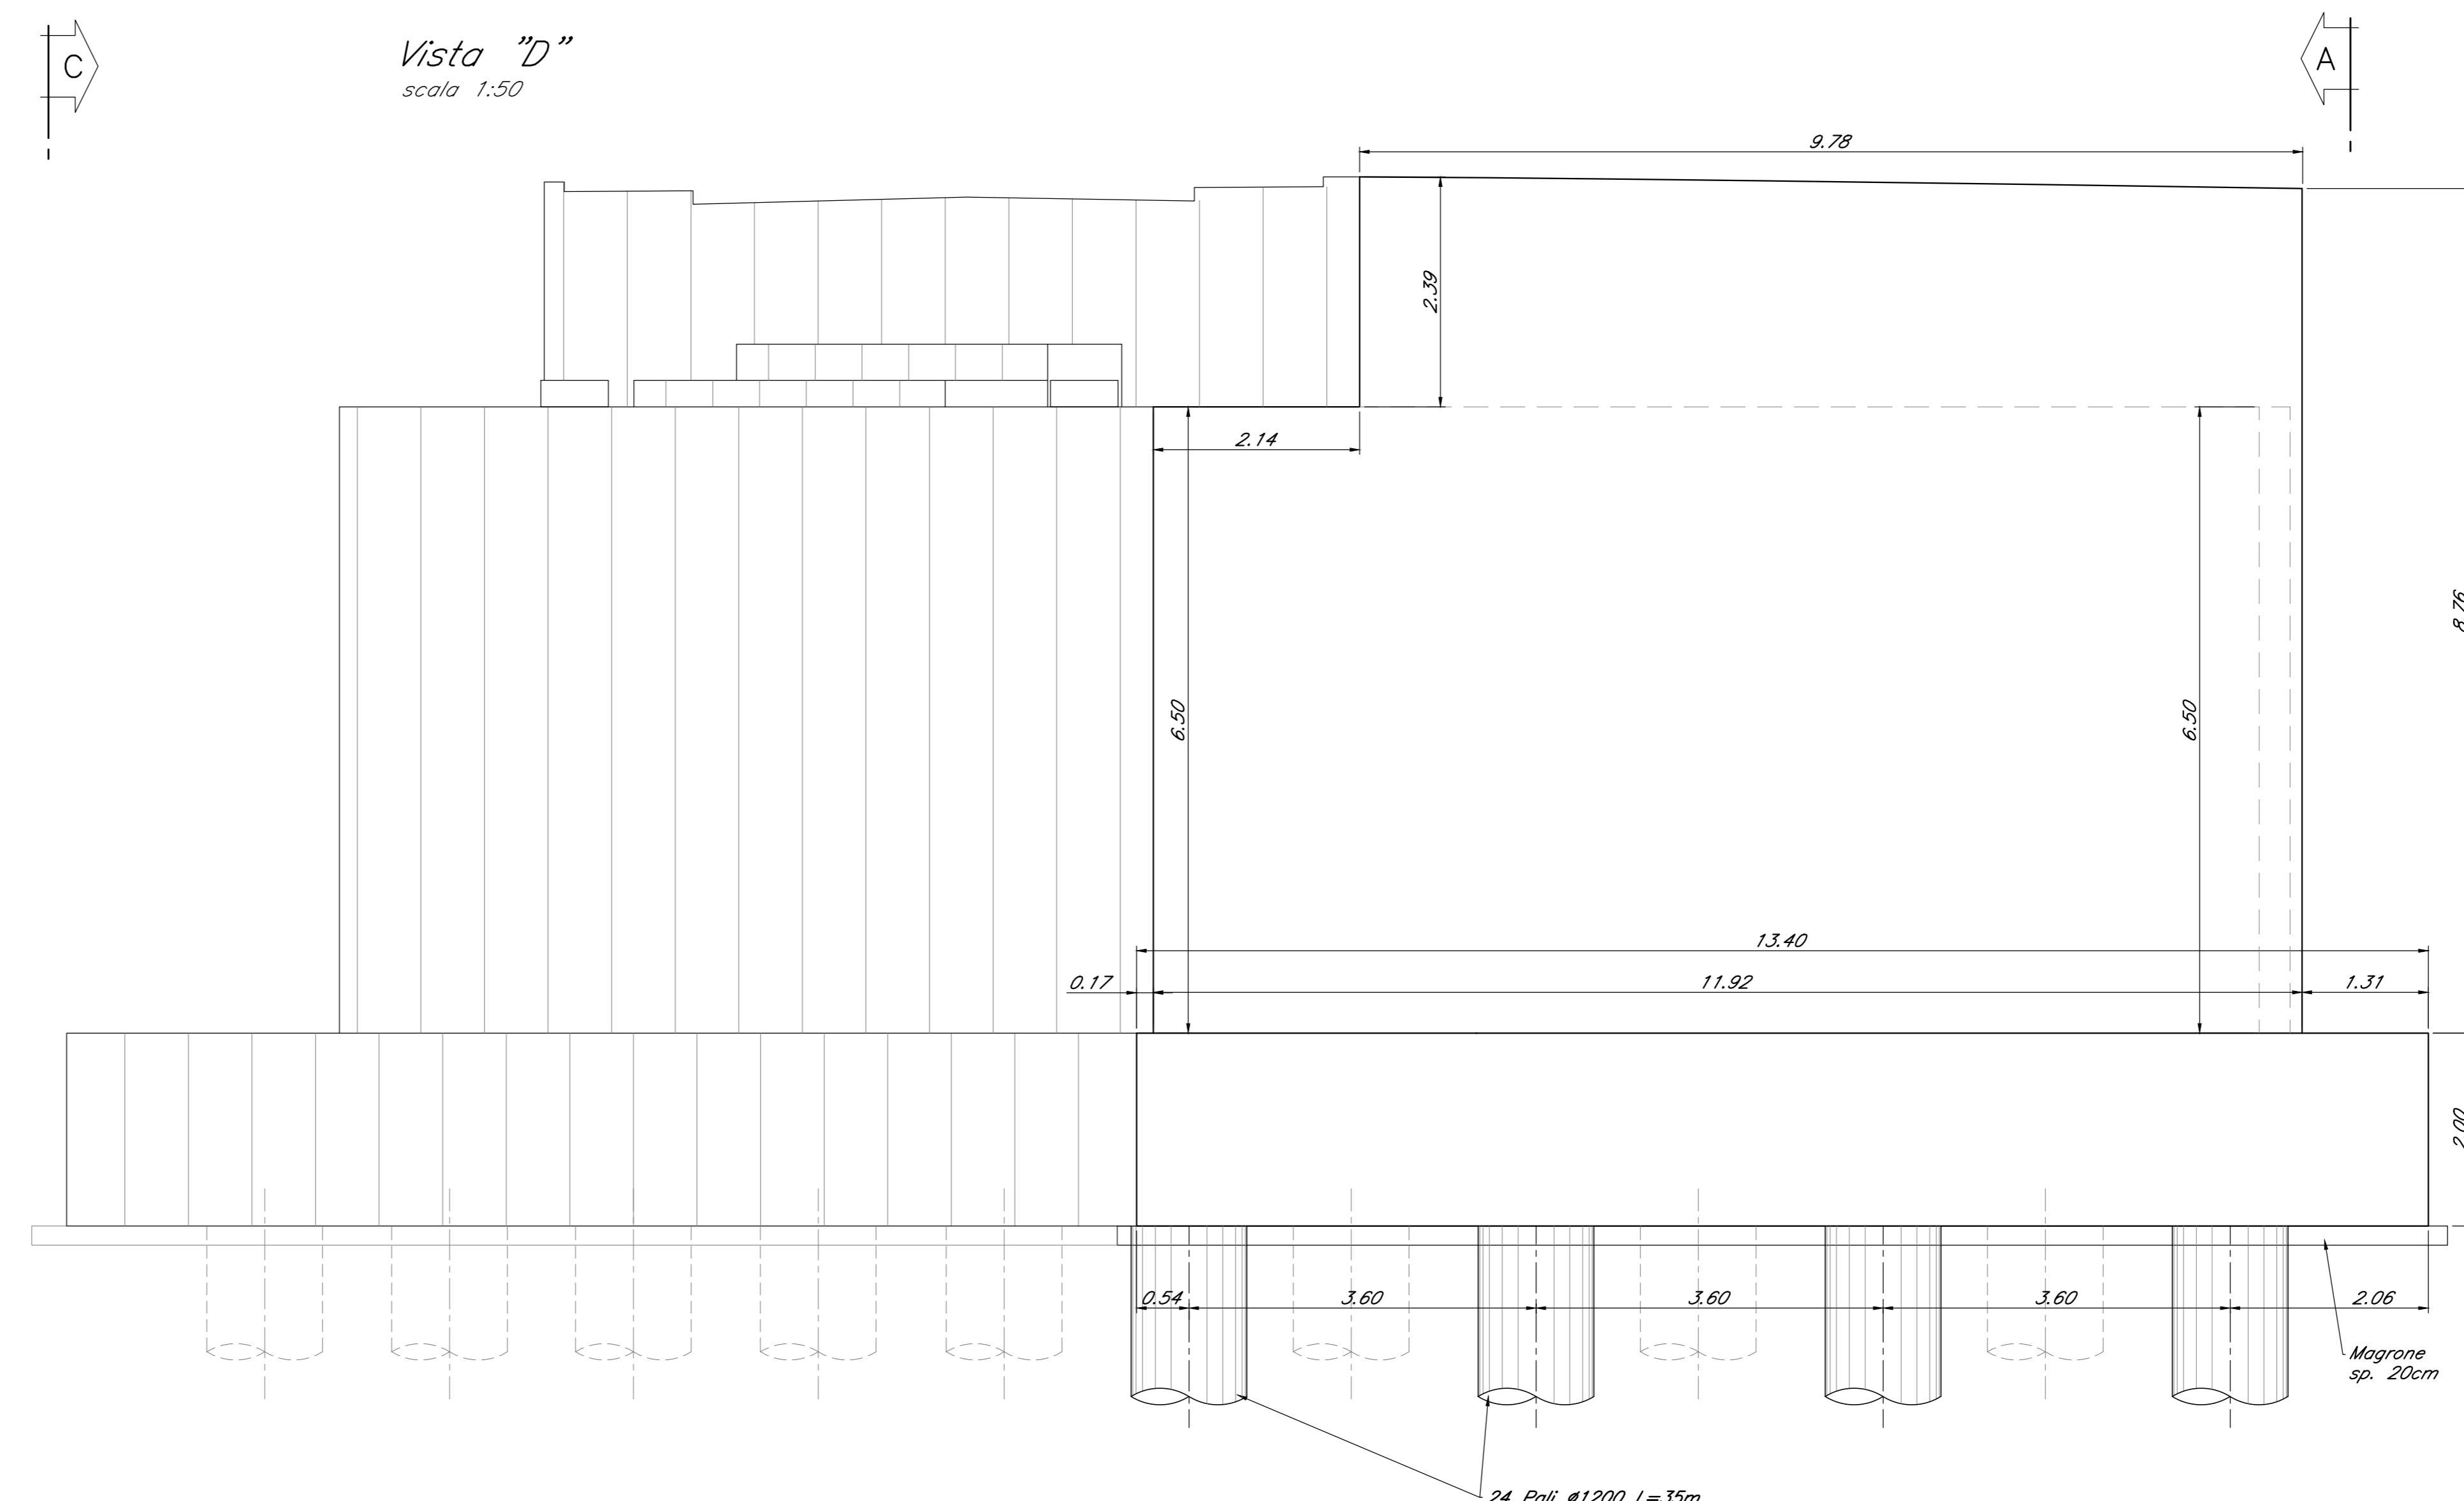

COMMITTENTE: 
 PROGETTAZIONE: 

U.O. INFRASTRUTTURE SUD
PROGETTO DEFINITIVO
LINEA SALERNO - PONTECAGNANO AEROPORTO
COMPLETAMENTO METROPOLITANA DI SALERNO
TRATTA ARECHI - PONTECAGNANO AEROPORTO
 IV - VIADOTTI IN INTERFERENZE
 IV01 - CAVALCAFERROVIA VIA WENNER km 1+828
 Spalla B - Carpenteria: elevazione e fondazione - Tav. 2/2

SCALA: 1:50

Rev.	Descrizione	Redatto	Data	Verificato	Data	Approvato	Data	Autorizzato	Data
A	Emesse Esecutive	A.Piselli	Set-2020	G. Ruggiero	Set-2020	[Signature]	Set-2020	[Signature]	Set-2020

COMMESSA LOTTO FASE ENTE TIPO DOC. OPERA/DISCIPLINA Progr. REV. NN1X 00 D 78 BB IV0100 004 A

nn1x00d78bbiv0100004a.dwg n. Etab.: 1