



SEZIONE A-A

Scala 1:50

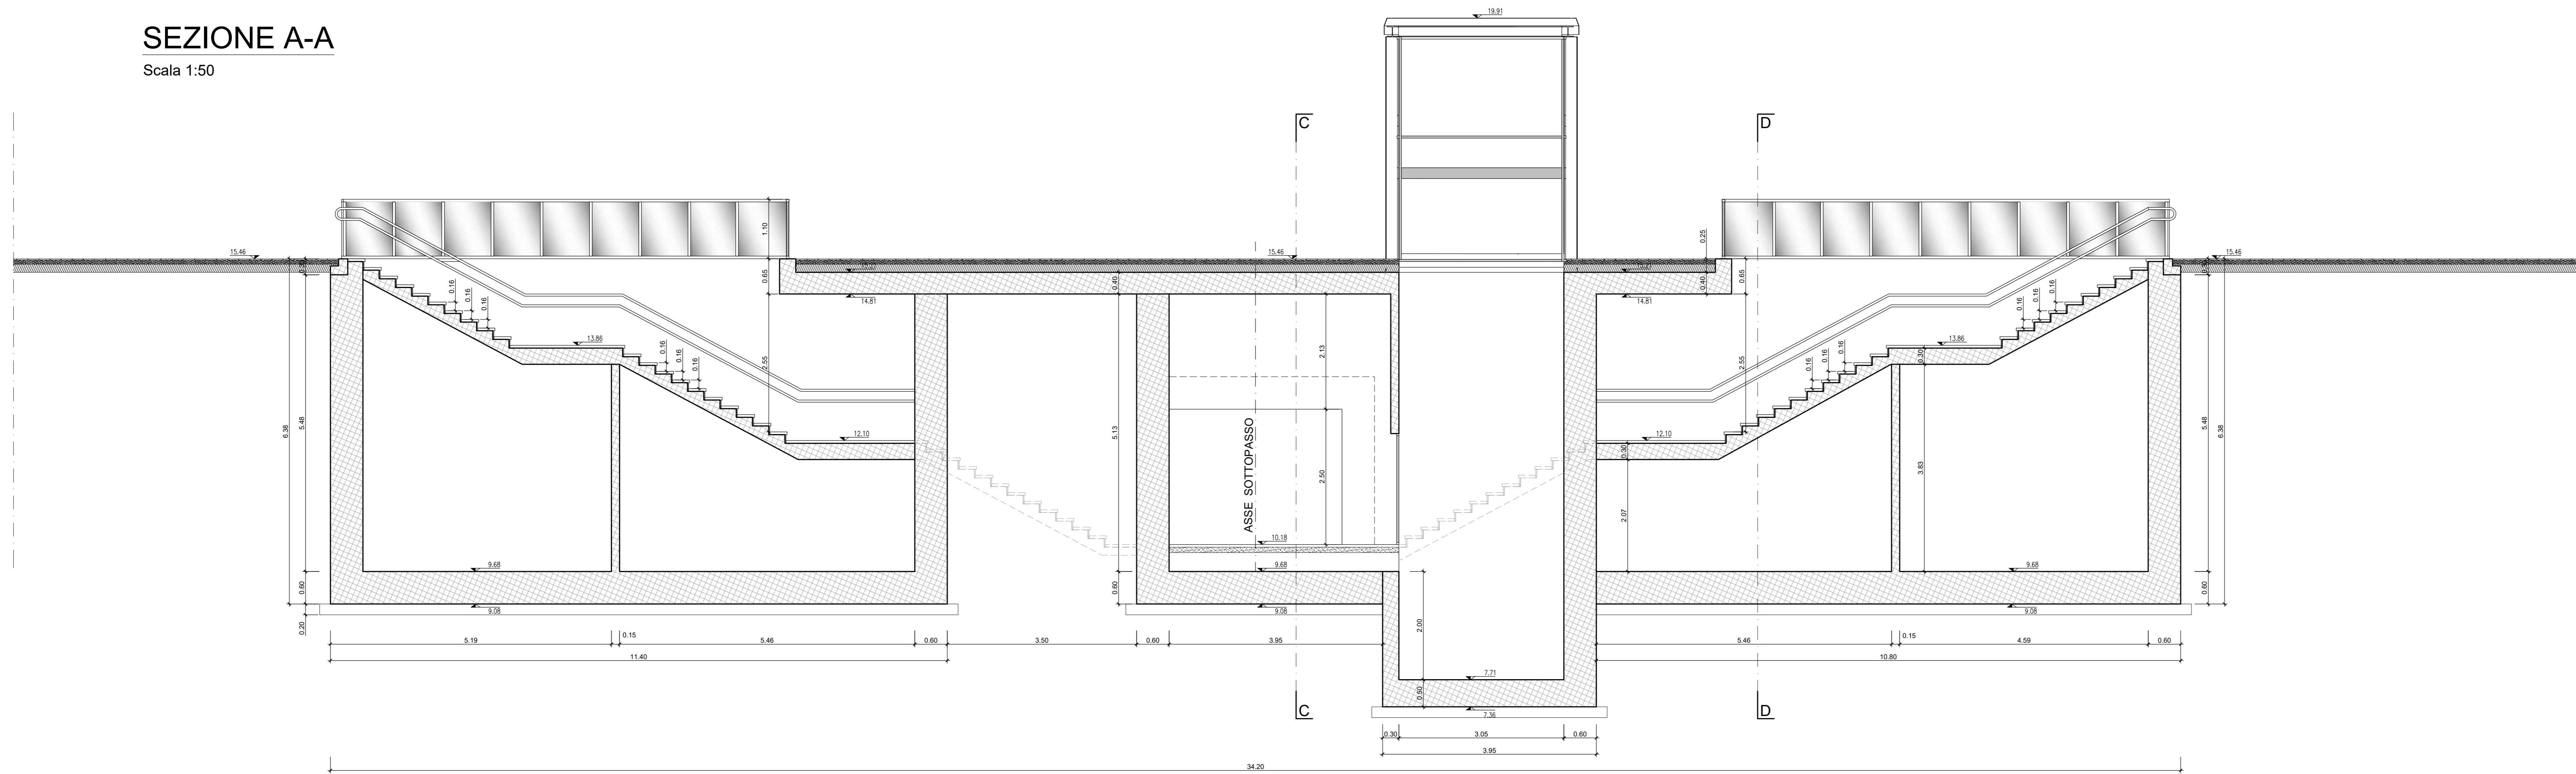



SEZIONE B-B

Scala 1:50

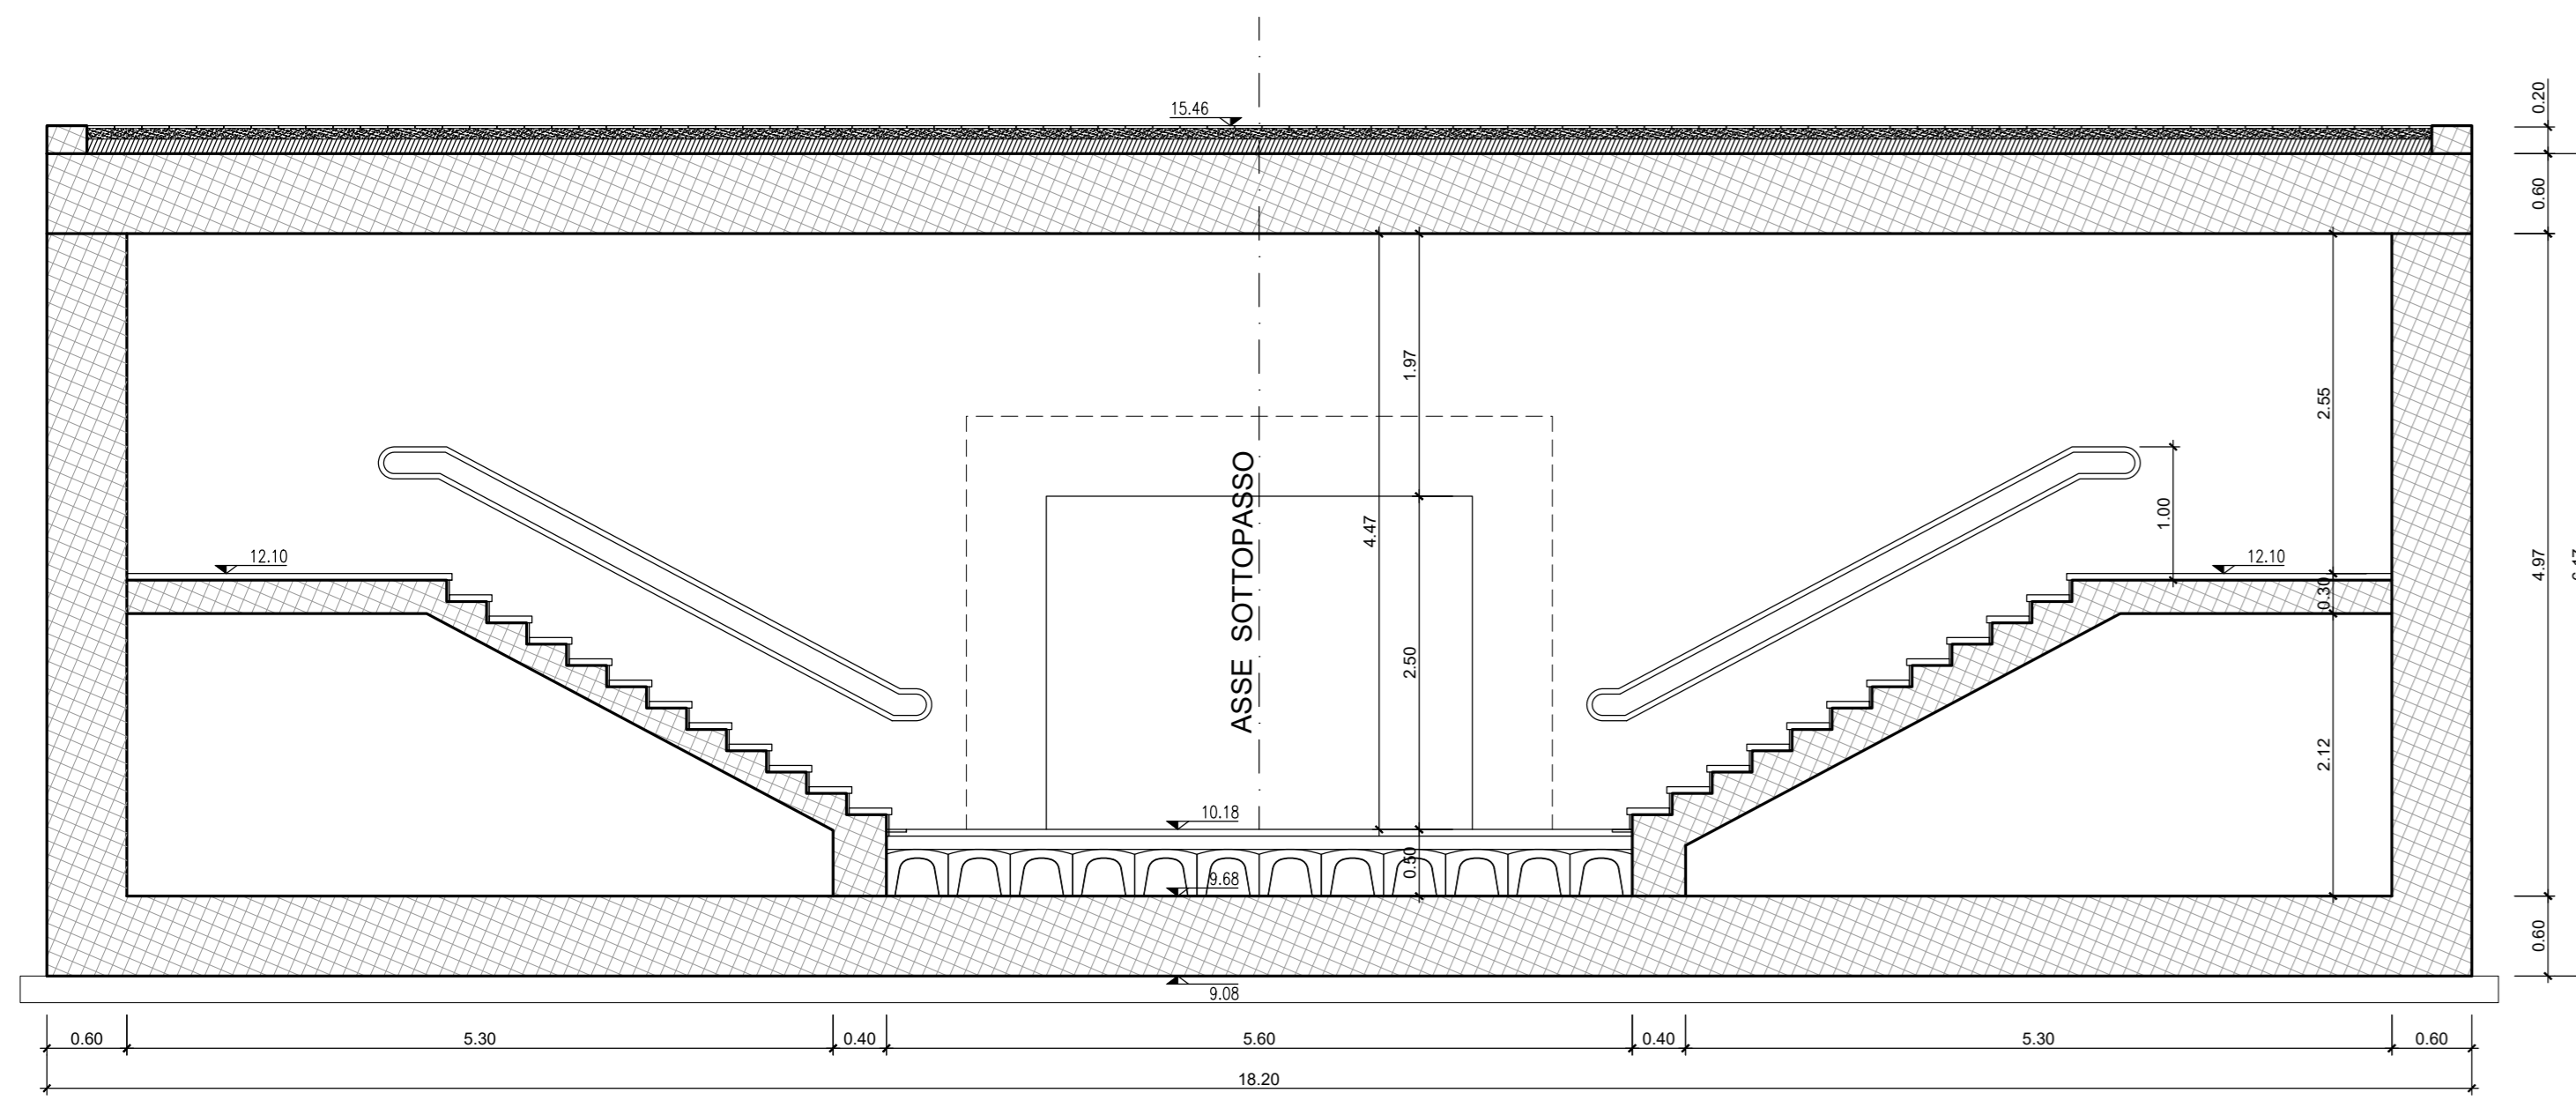


SEZIONE D-D

Scala 1:50

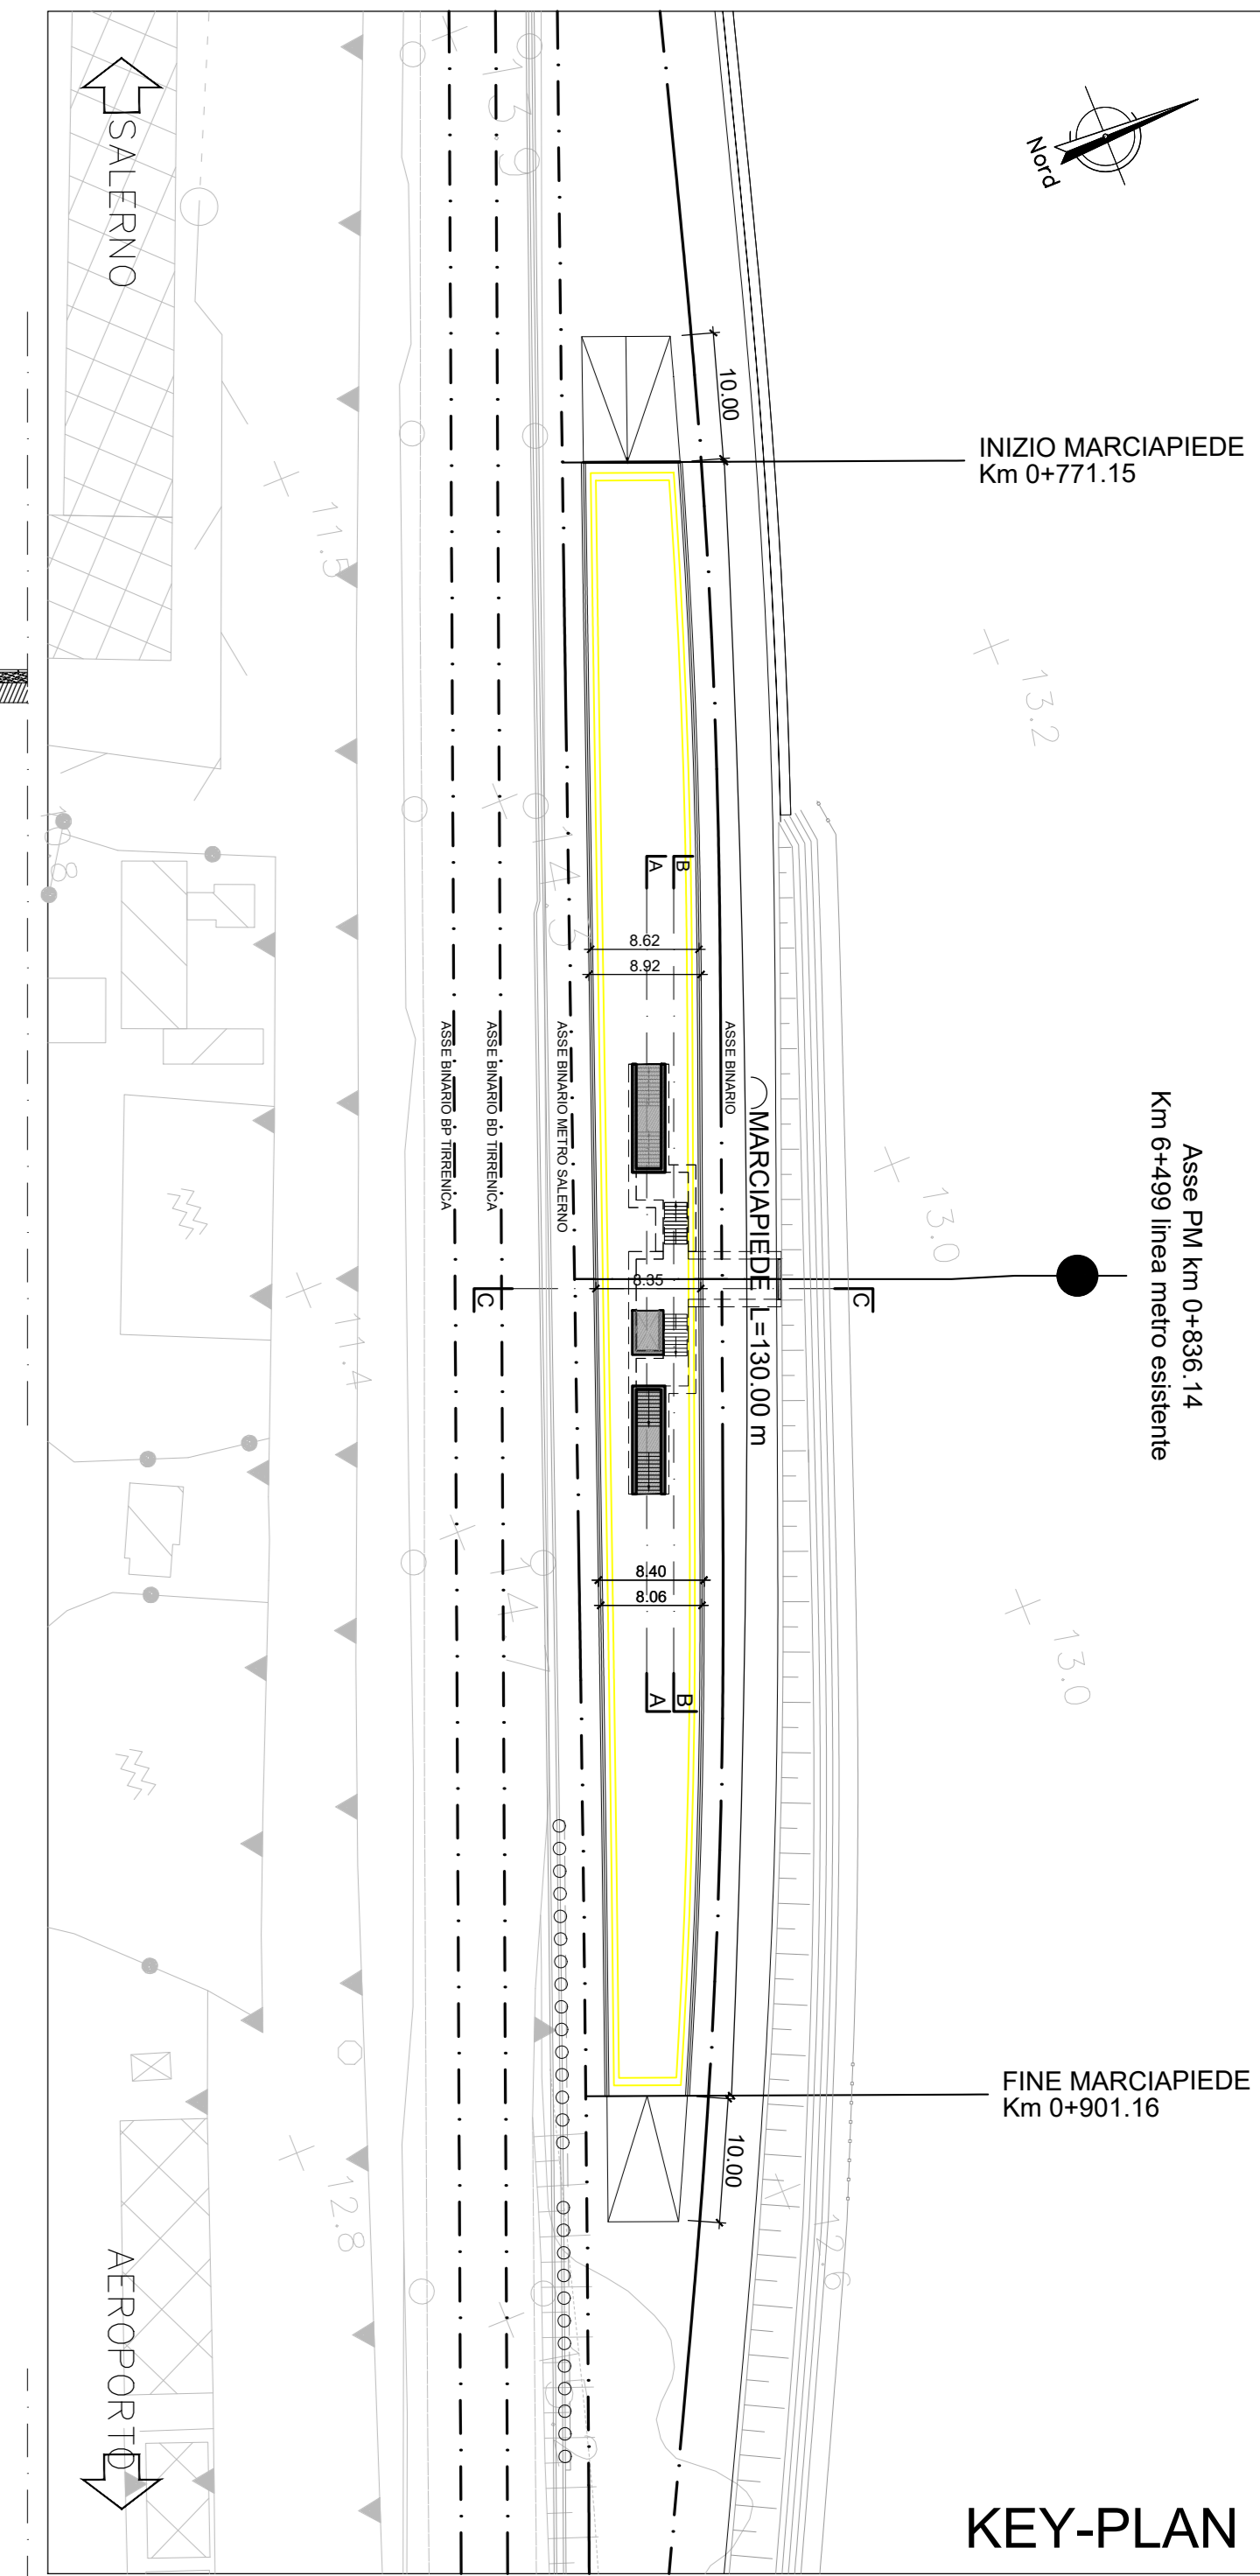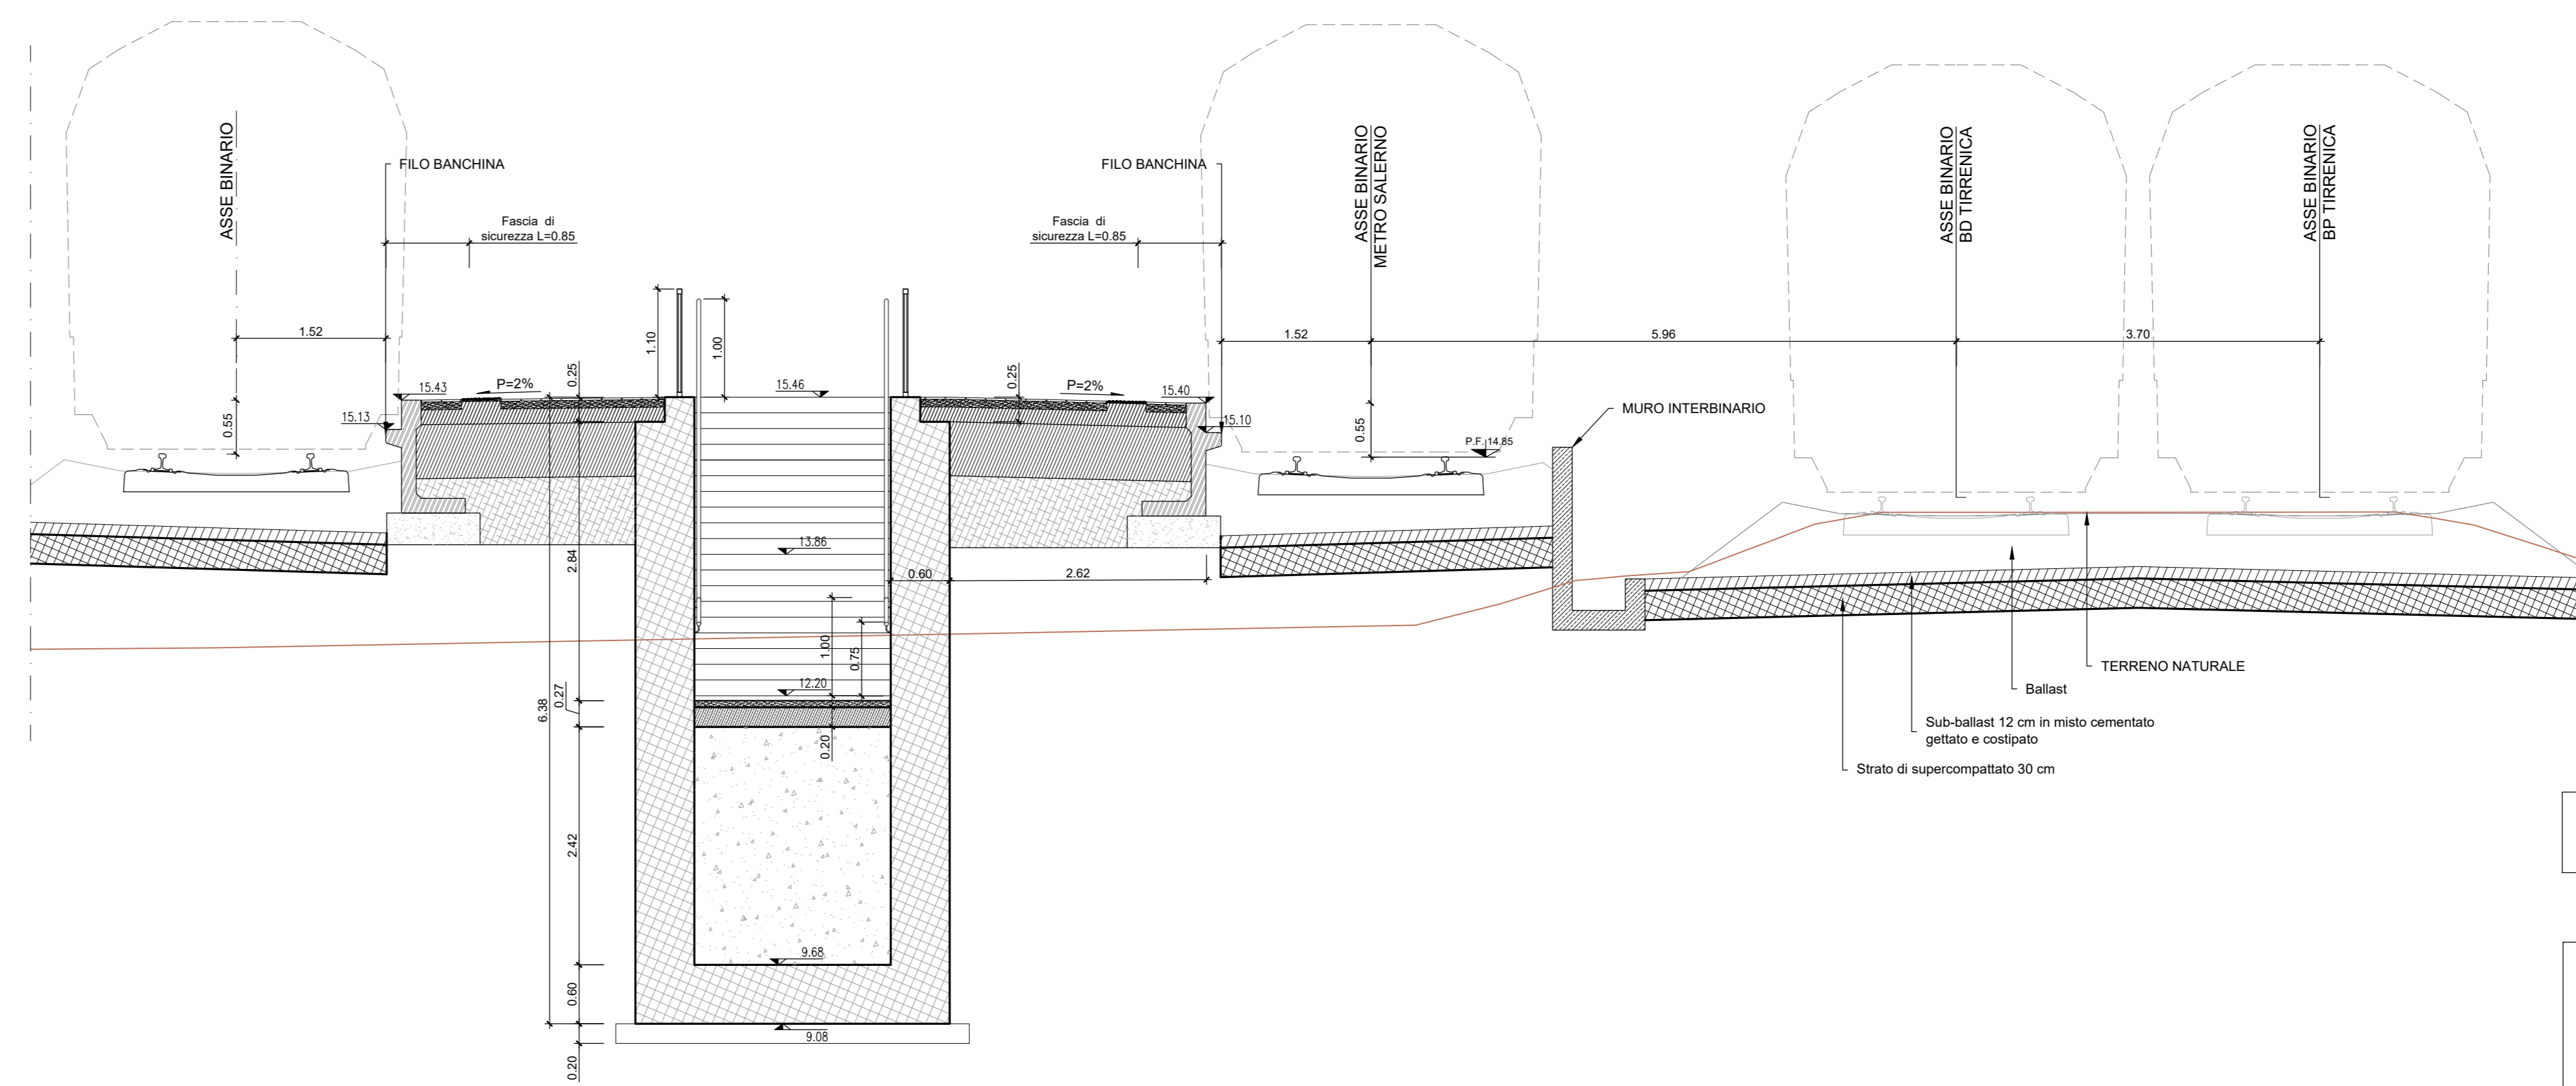

SEZIONE C-C

Scala 1:50

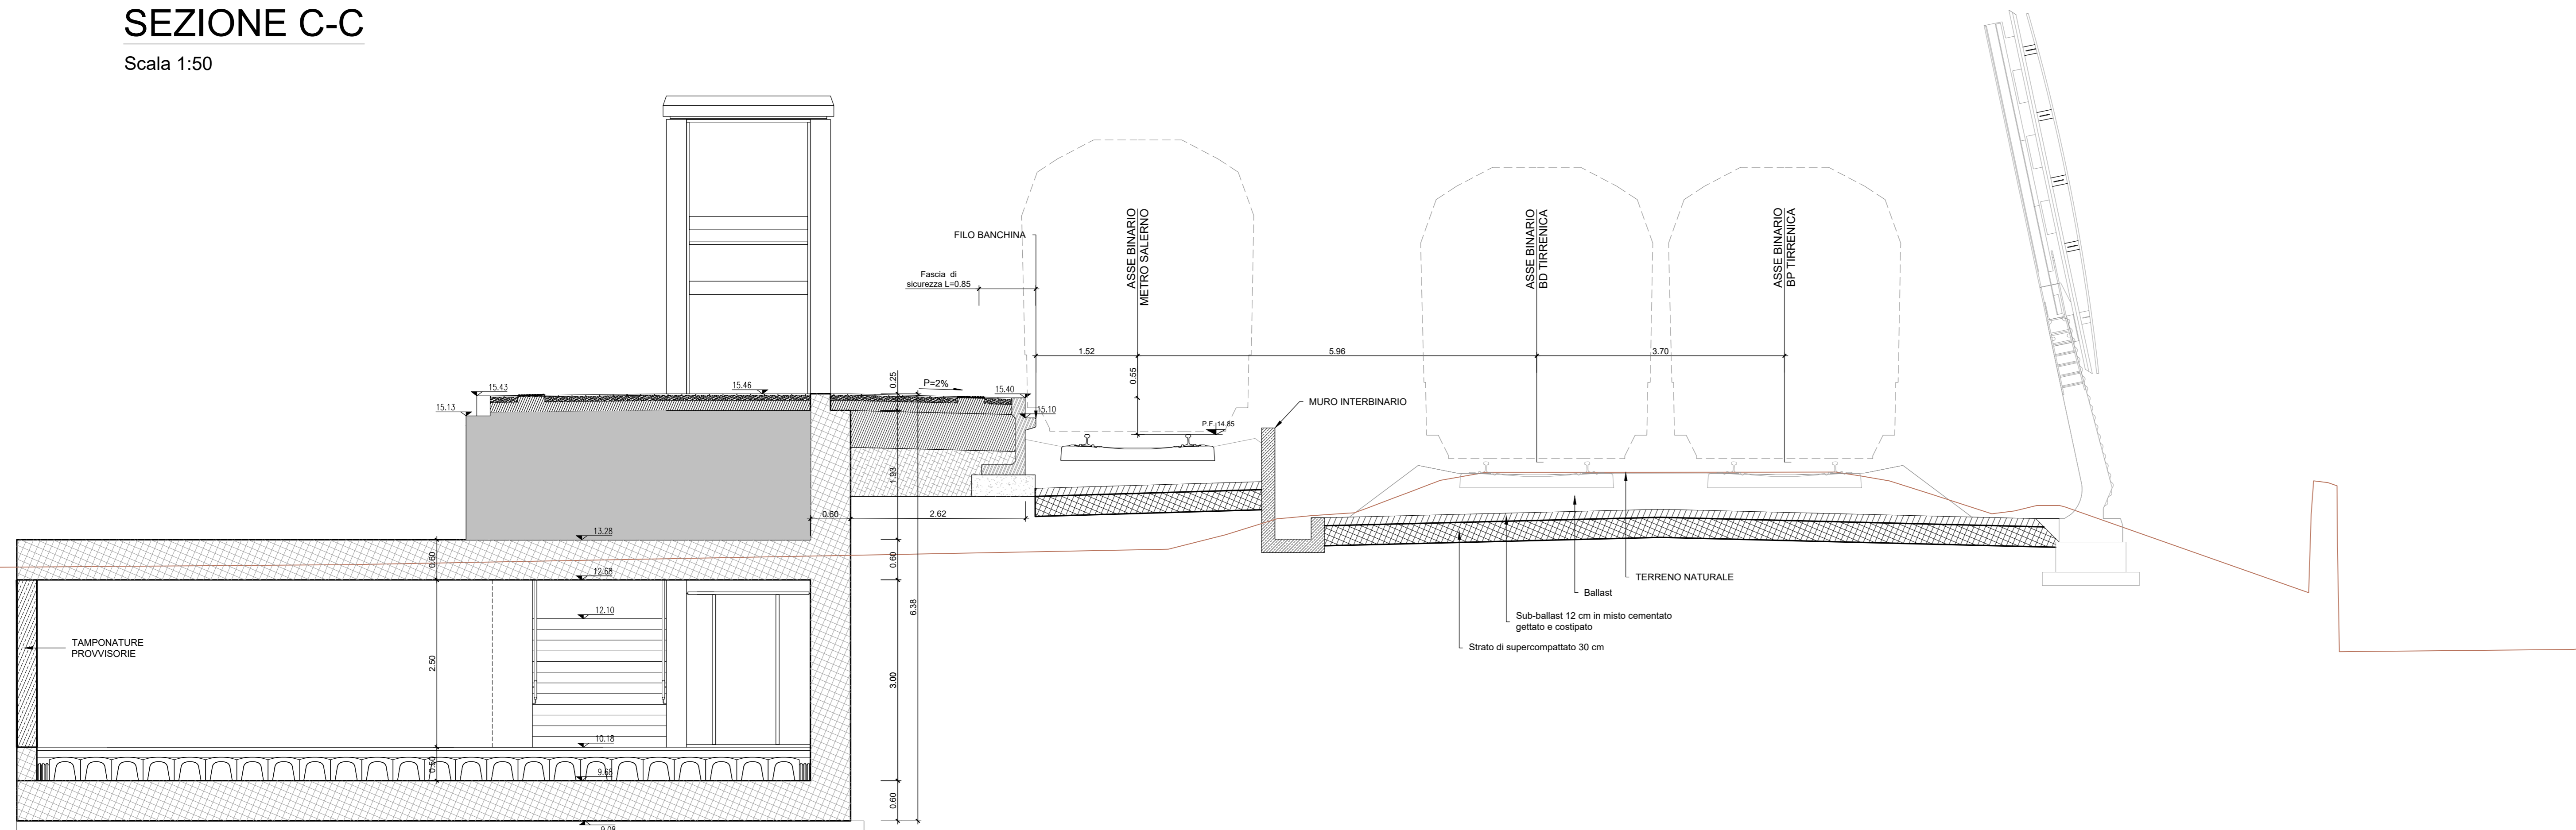

NOTA: Per tabella materiali e incidenza armature vedi elaborato: NN1X.0.0.D.78.TT.OC.00.0.0.001

COMMITTENTE: **RFI** RETE FERROVIARIA ITALIANA GRUPPO FERROVIE DELLO STATO ITALIANE

PROGETTAZIONE: **ITALFER** GRUPPO FERROVIE DELLO STATO ITALIANE

U.O. INFRASTRUTTURE SUD

PROGETTO DEFINITIVO

LINEA SALERNO - PONTECAGNANO AEROPORTO

COMPLETAMENTO METROPOLITANA DI SALERNO

TRATTA ARECHI - PONTECAGNANO AEROPORTO

FABBRICATI VIAGGIATORI

Posto di incrocio S.Leonardo - Sottopasso

Carpenteria sezioni

SCALA: 1:50

COMMESSA LOTTO FASE ENTE TIPO DOC. OPERA/DISCIPLINA PROGR. REV.

NN1X 00 D 78 BB SL0200 001 A

Rev.	Descrizione	Redatto	Data	Verificato	Data	Approvato	Data	Autorizzato Data
A	Emissione Esecutiva	F. Duranti	08-2020	G. Scarpone	08-2020	[Signature]	08-2020	08-2020

nn. Elab.: NN1X.0.0.D.78.BB.SL.02.0.0.001.A