



Vista dall'alto
scala 1:20

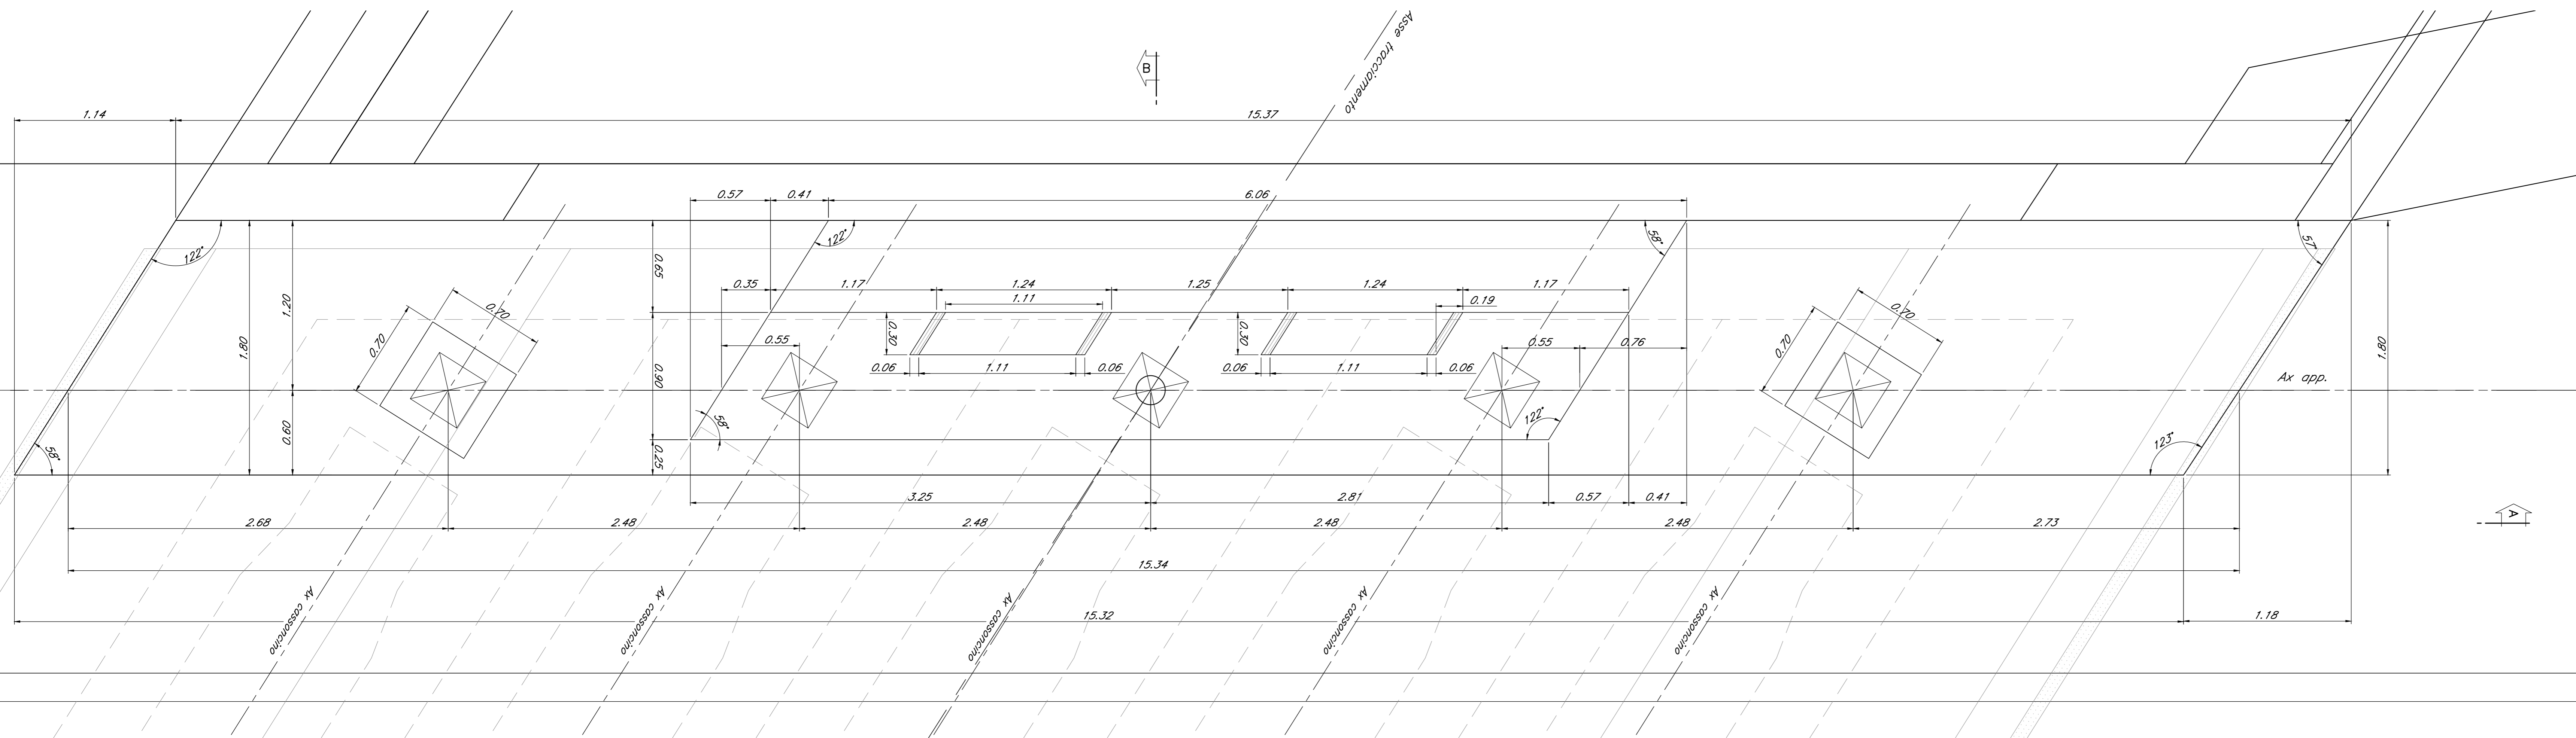


NOTA: per le caratteristiche dei materiali e per le incisioni si rimanda all'elaborato NN140007817000600001

Vista "A"
Particolare baggioli
scala 1:20

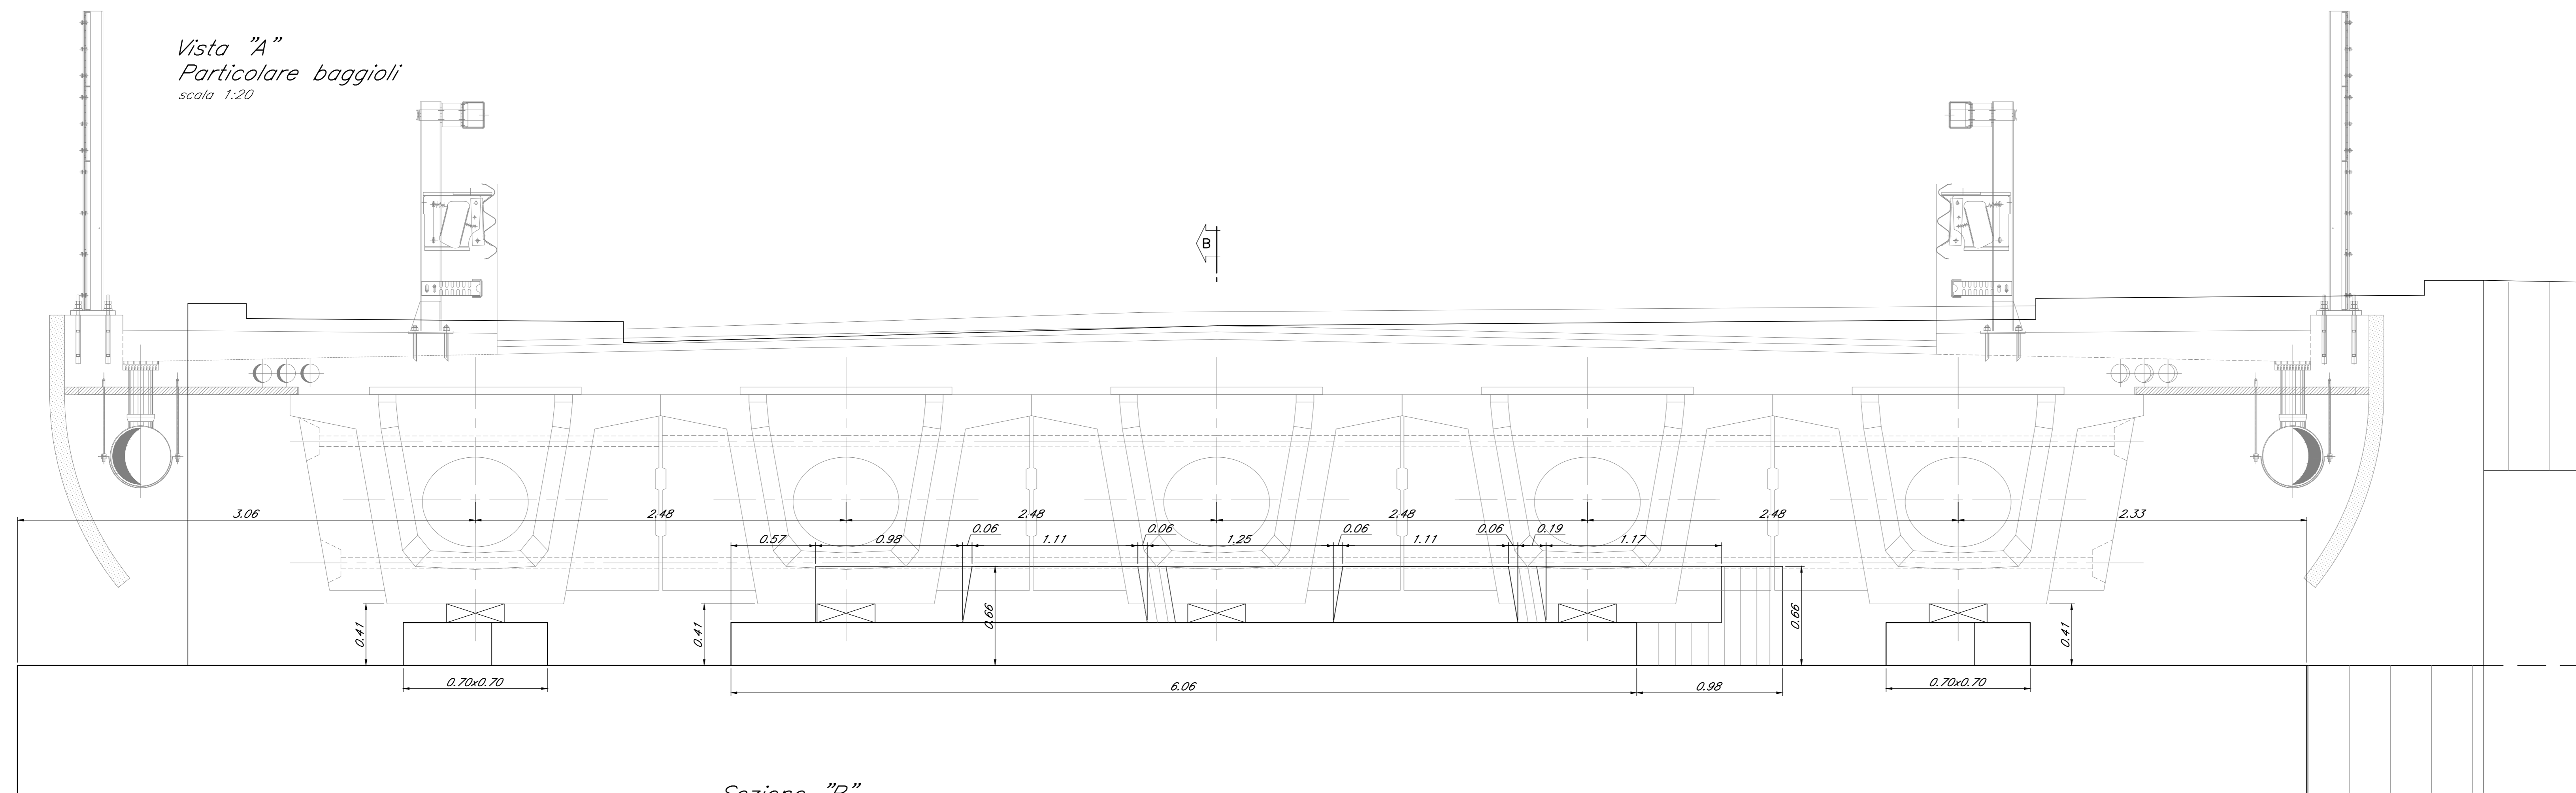

Sezione "B"
Particolare baggioli
scala 1:20

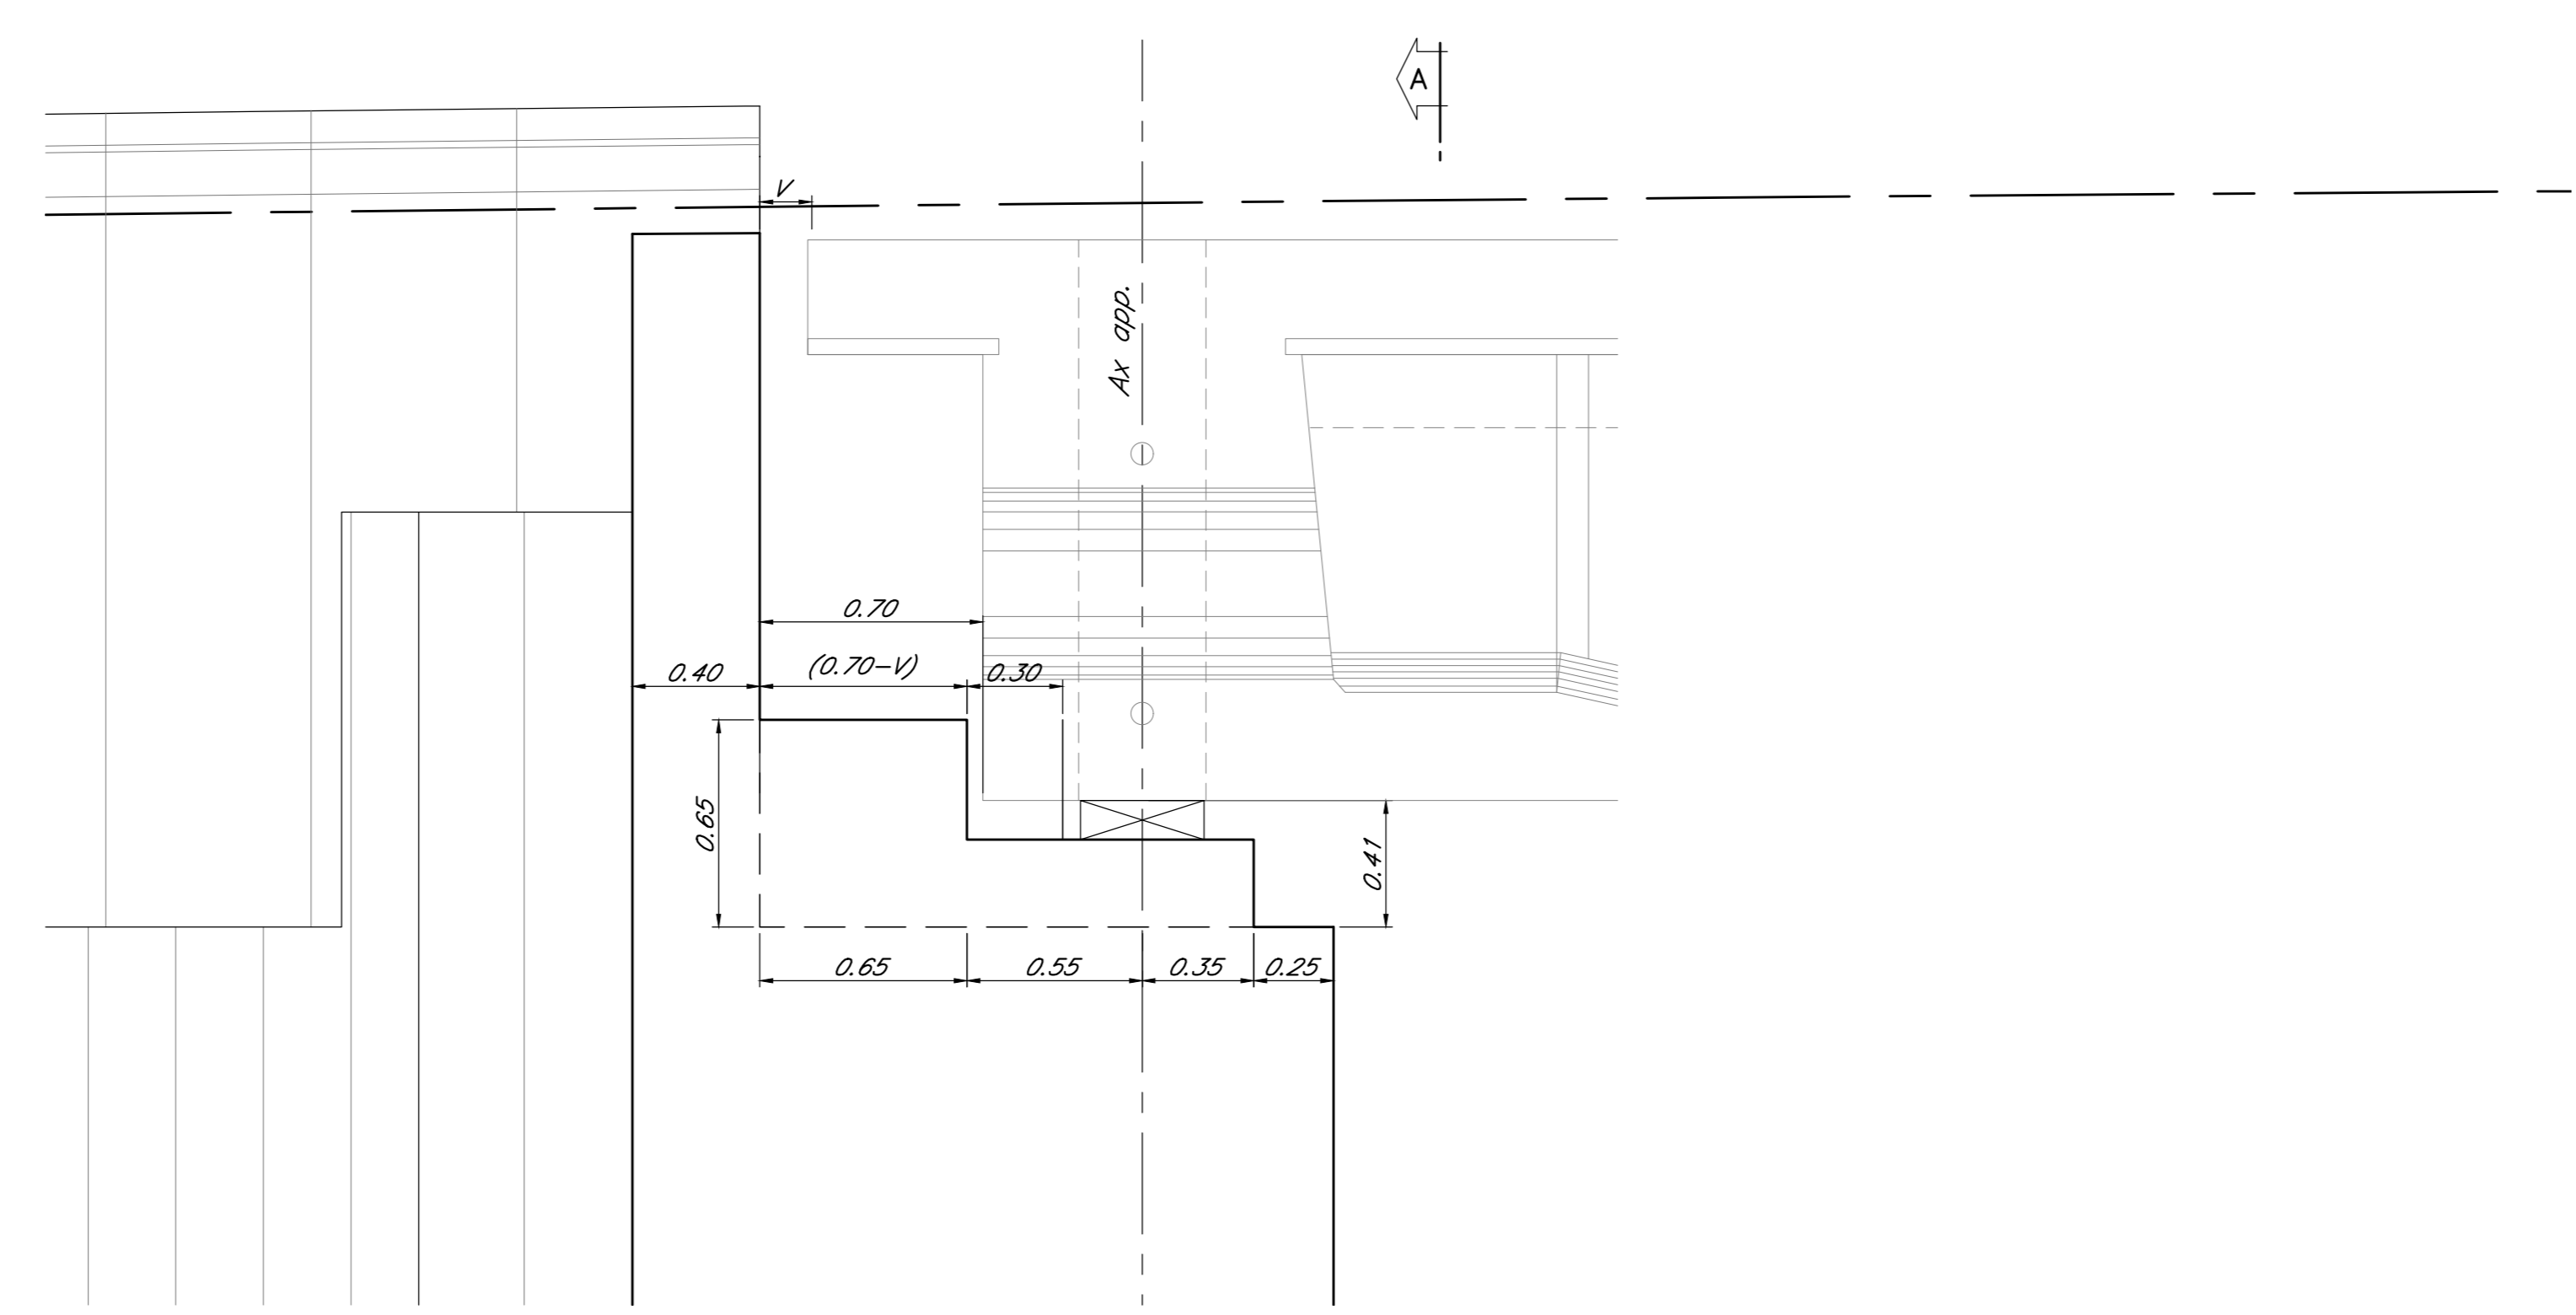

COMMITTENTE: 
 PROGETTAZIONE: 

U.O. INFRASTRUTTURE SUD
PROGETTO DEFINITIVO
LINEA SALERNO - PONTECAGNANO AEROPORTO
COMPLETAMENTO METROPOLITANA DI SALERNO
TRATTA ARECHI - PONTECAGNANO AEROPORTO
 IV - VIADOTTI IN INTERFERENZE
 IV01 - CAVALCAFERROVIA VIA WENNER km 1+828
 Spalla A - Carpenteria baggioli e ritegni

SCALA: 1:20

Rev.	Descrizione	Redatto	Data	Verificato	Data	Approvato	Data	Autorizzato	Data
A	Emissione Esecutiva	A. Pisciotti	Set-2020	G. Pisciotti	Set-2020	[Signature]	Set-2020	[Signature]	Set-2020

COMMESSA LOTTO FASE ENTE TIPO DOC. OPERA/DISCIPLINA PROGR. REV.
 NN1X 00 D 78 BC IV0100 002 A

nn1x00d78bciv0100002a.dwg n. Etab.: _____