



Vista dall'alto  
Particolare baggioli  
Scala 1:20

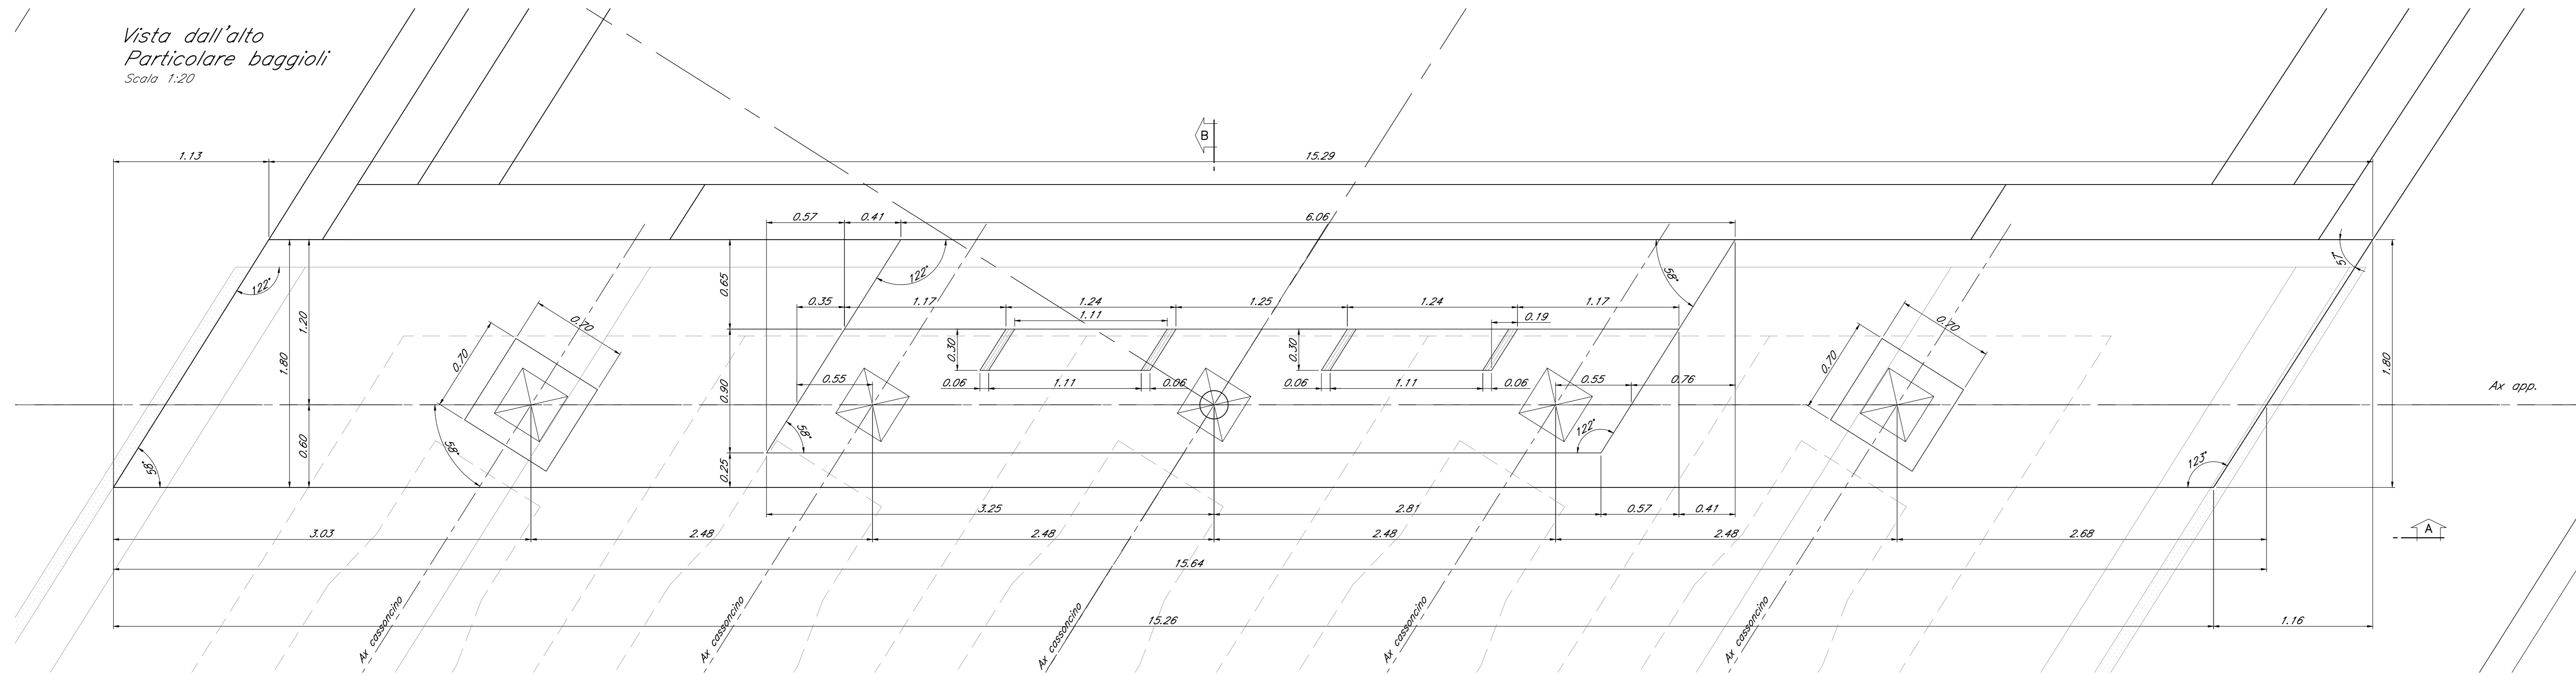


NOTA: per le caratteristiche dei materiali e per le incisioni si rimanda all'elaborato "NN140207817000600001"

Vista "A"  
Particolare baggioli  
Scala 1:20

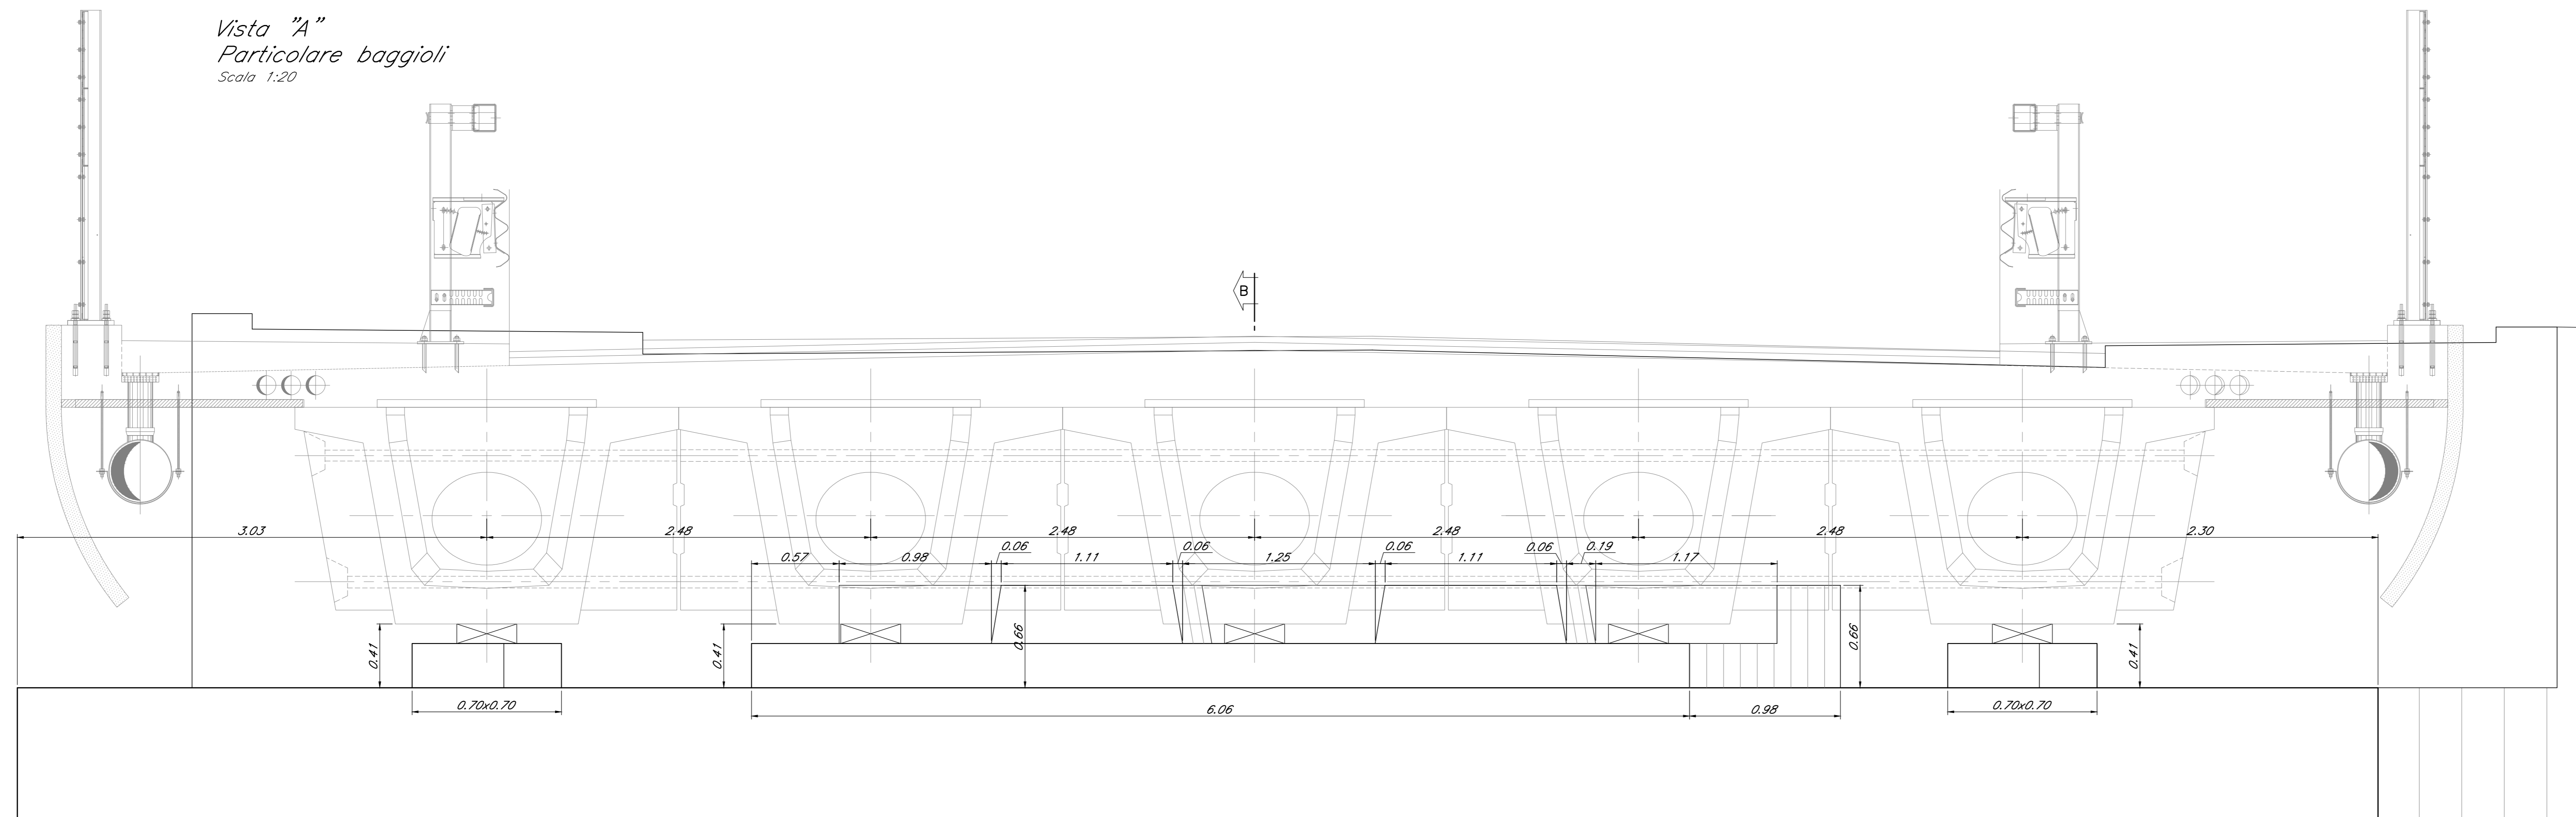

Sezione "B"  
Particolare baggioli  
Scala 1:20

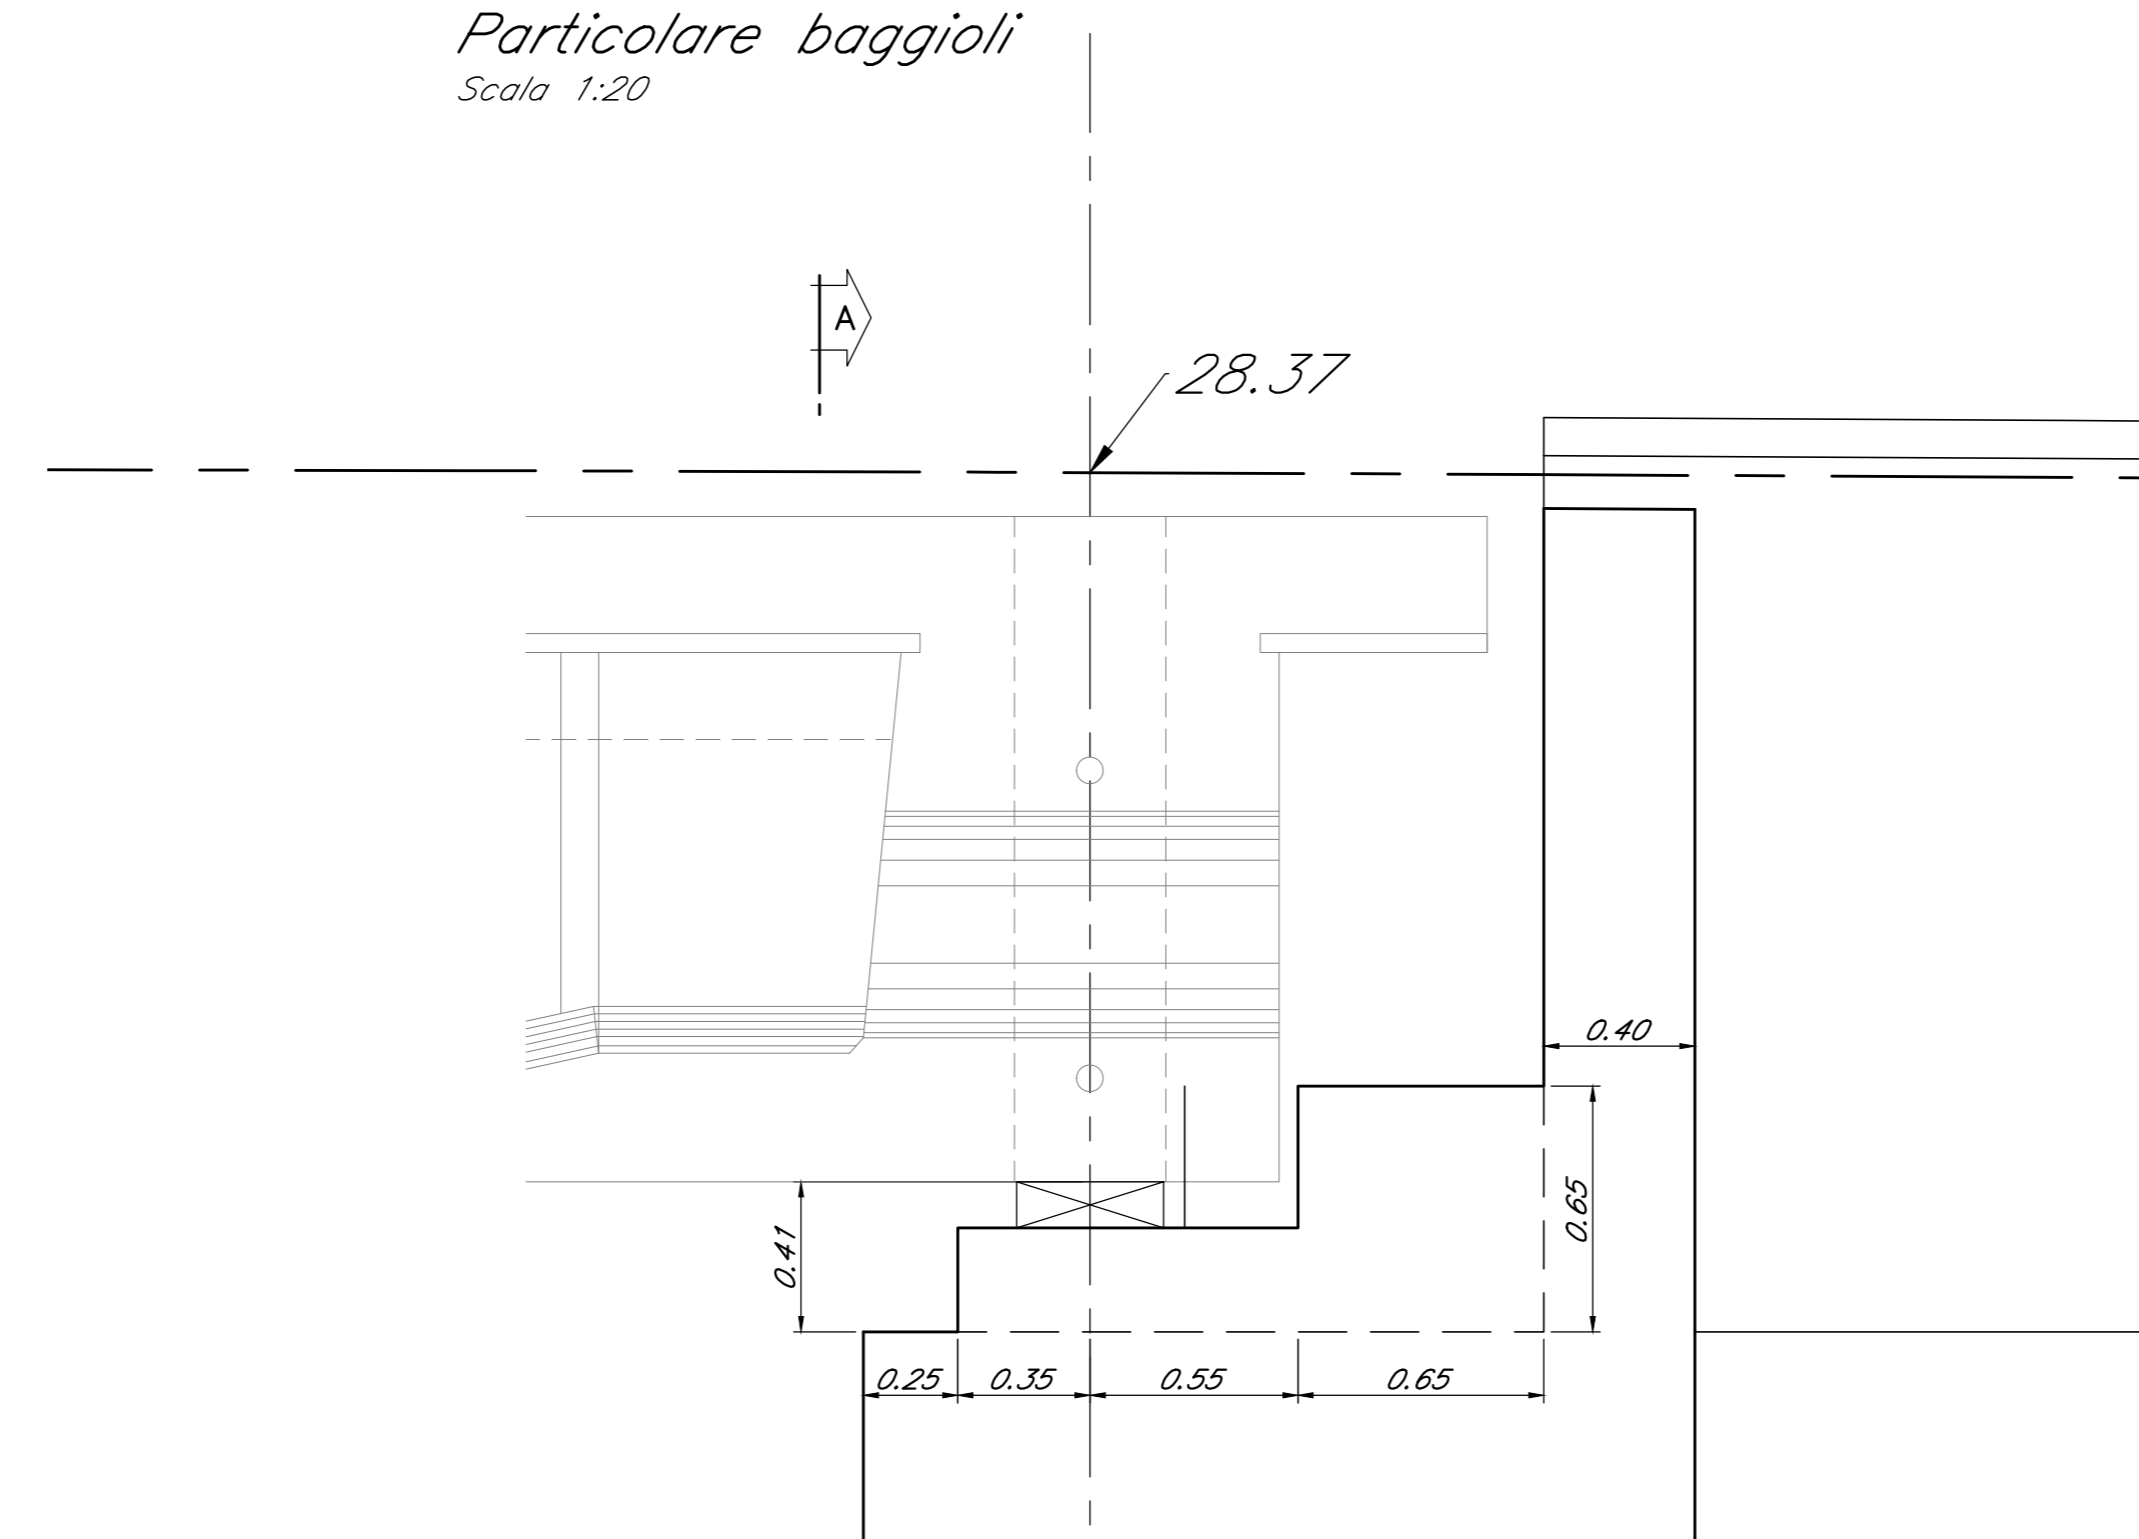

COMMITTENTE:  
  
RETE FERROVIARIA ITALIANA  
GRUPPO FERROVIE DELLO STATO ITALIANE

PROGETTAZIONE:  
  
GRUPPO FERROVIE DELLO STATO ITALIANE

U.O. INFRASTRUTTURE SUD  
PROGETTO DEFINITIVO  
LINEA SALERNO - PONTECAGNANO AEROPORTO  
COMPLETAMENTO METROPOLITANA DI SALERNO  
TRATTA ARECHI - PONTECAGNANO AEROPORTO  
IV - VIADOTTI IN INTERFERENZE  
IV01 - CAVALCAFERROVIA VIA WENNER km 1+828  
Spalla B - Carpenteria baggioli e ritegni

SCALA:  
1:20

COMMESSA	LOTTO	FASE	ENTE	TIPO DOC.	OPERA/DISCIPLINA	PROGR.	REV.
NN1X	00	D	78	BC	IV0100	003	A

Rev.	Descrizione	Redatto	Data	Verificato	Data	Approvato	Data	Autorizzato Data
A	Emissione Esecutiva	A. Pisci	Set-2020	G. Pisci	Set-2020	[Signature]	Set-2020	01/08/2020