




Vista dall'alto  
scala 1:20

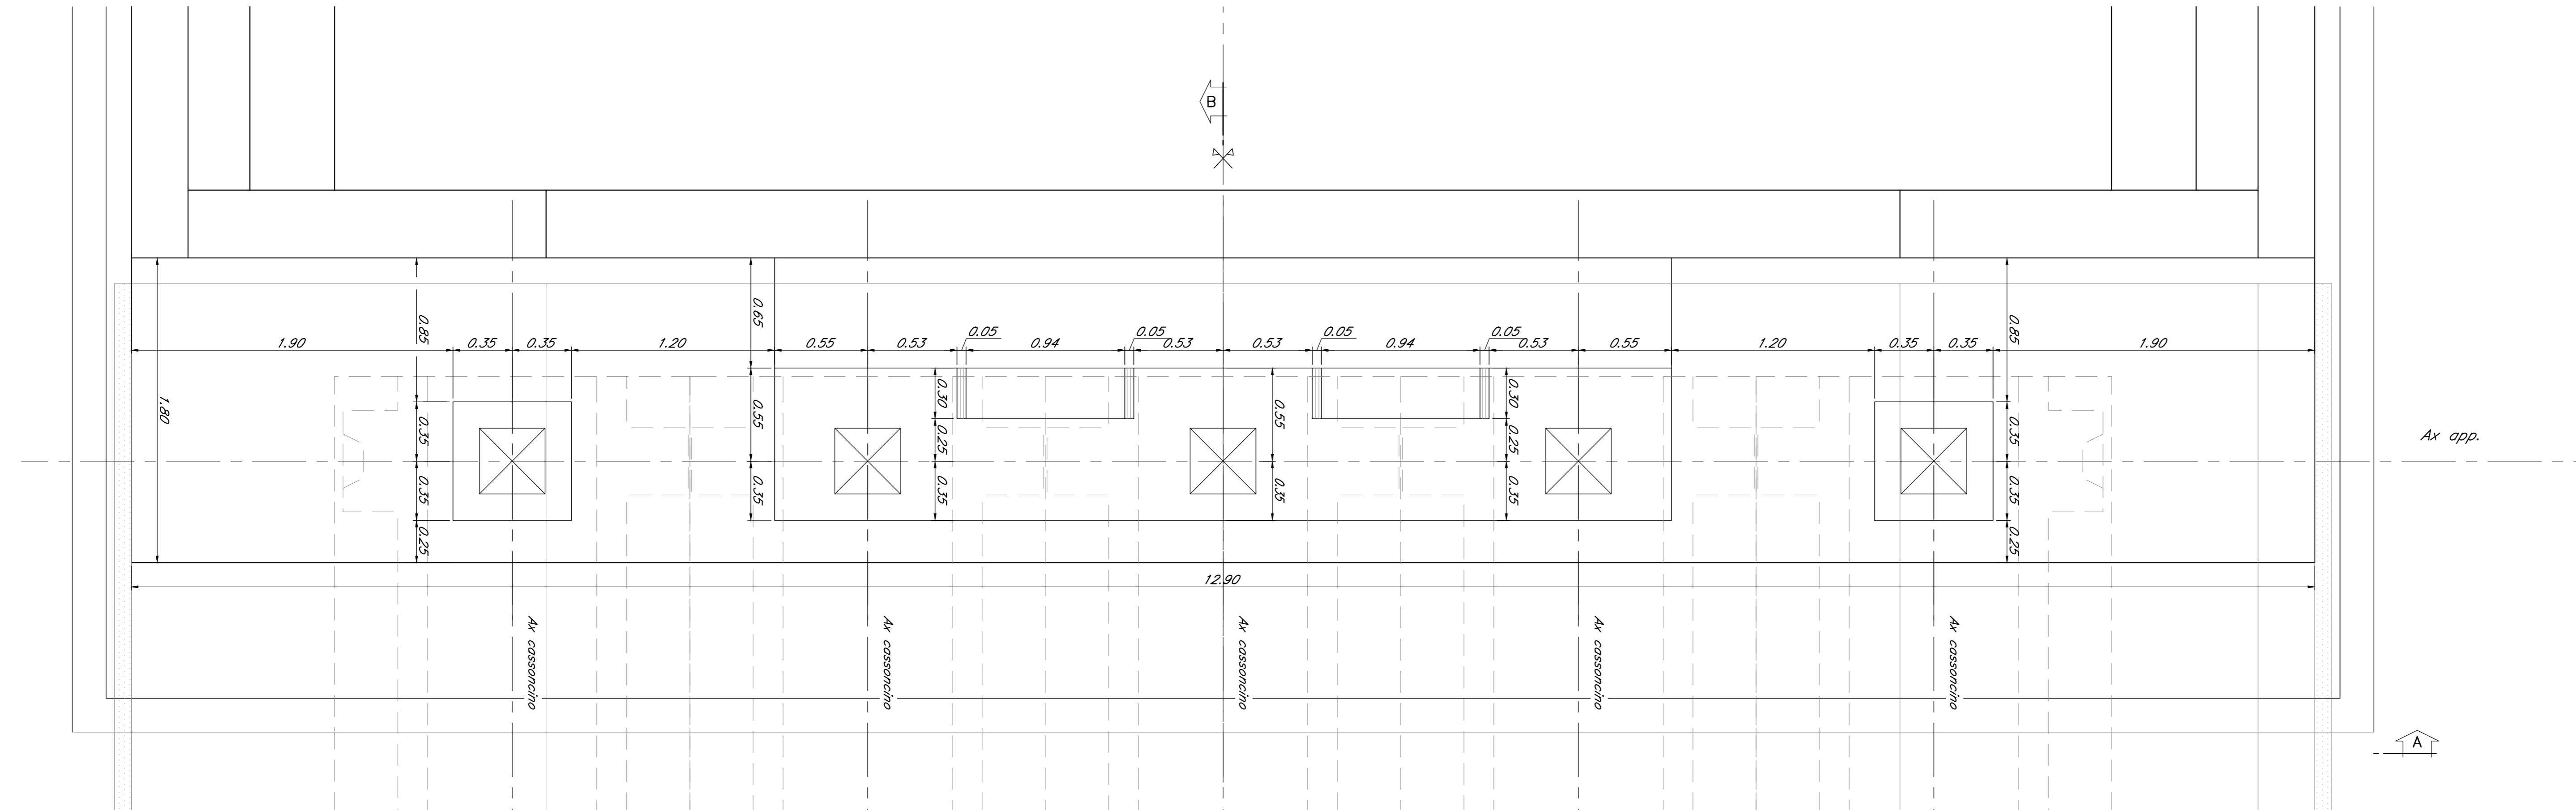

Vista "A"  
scala 1:20

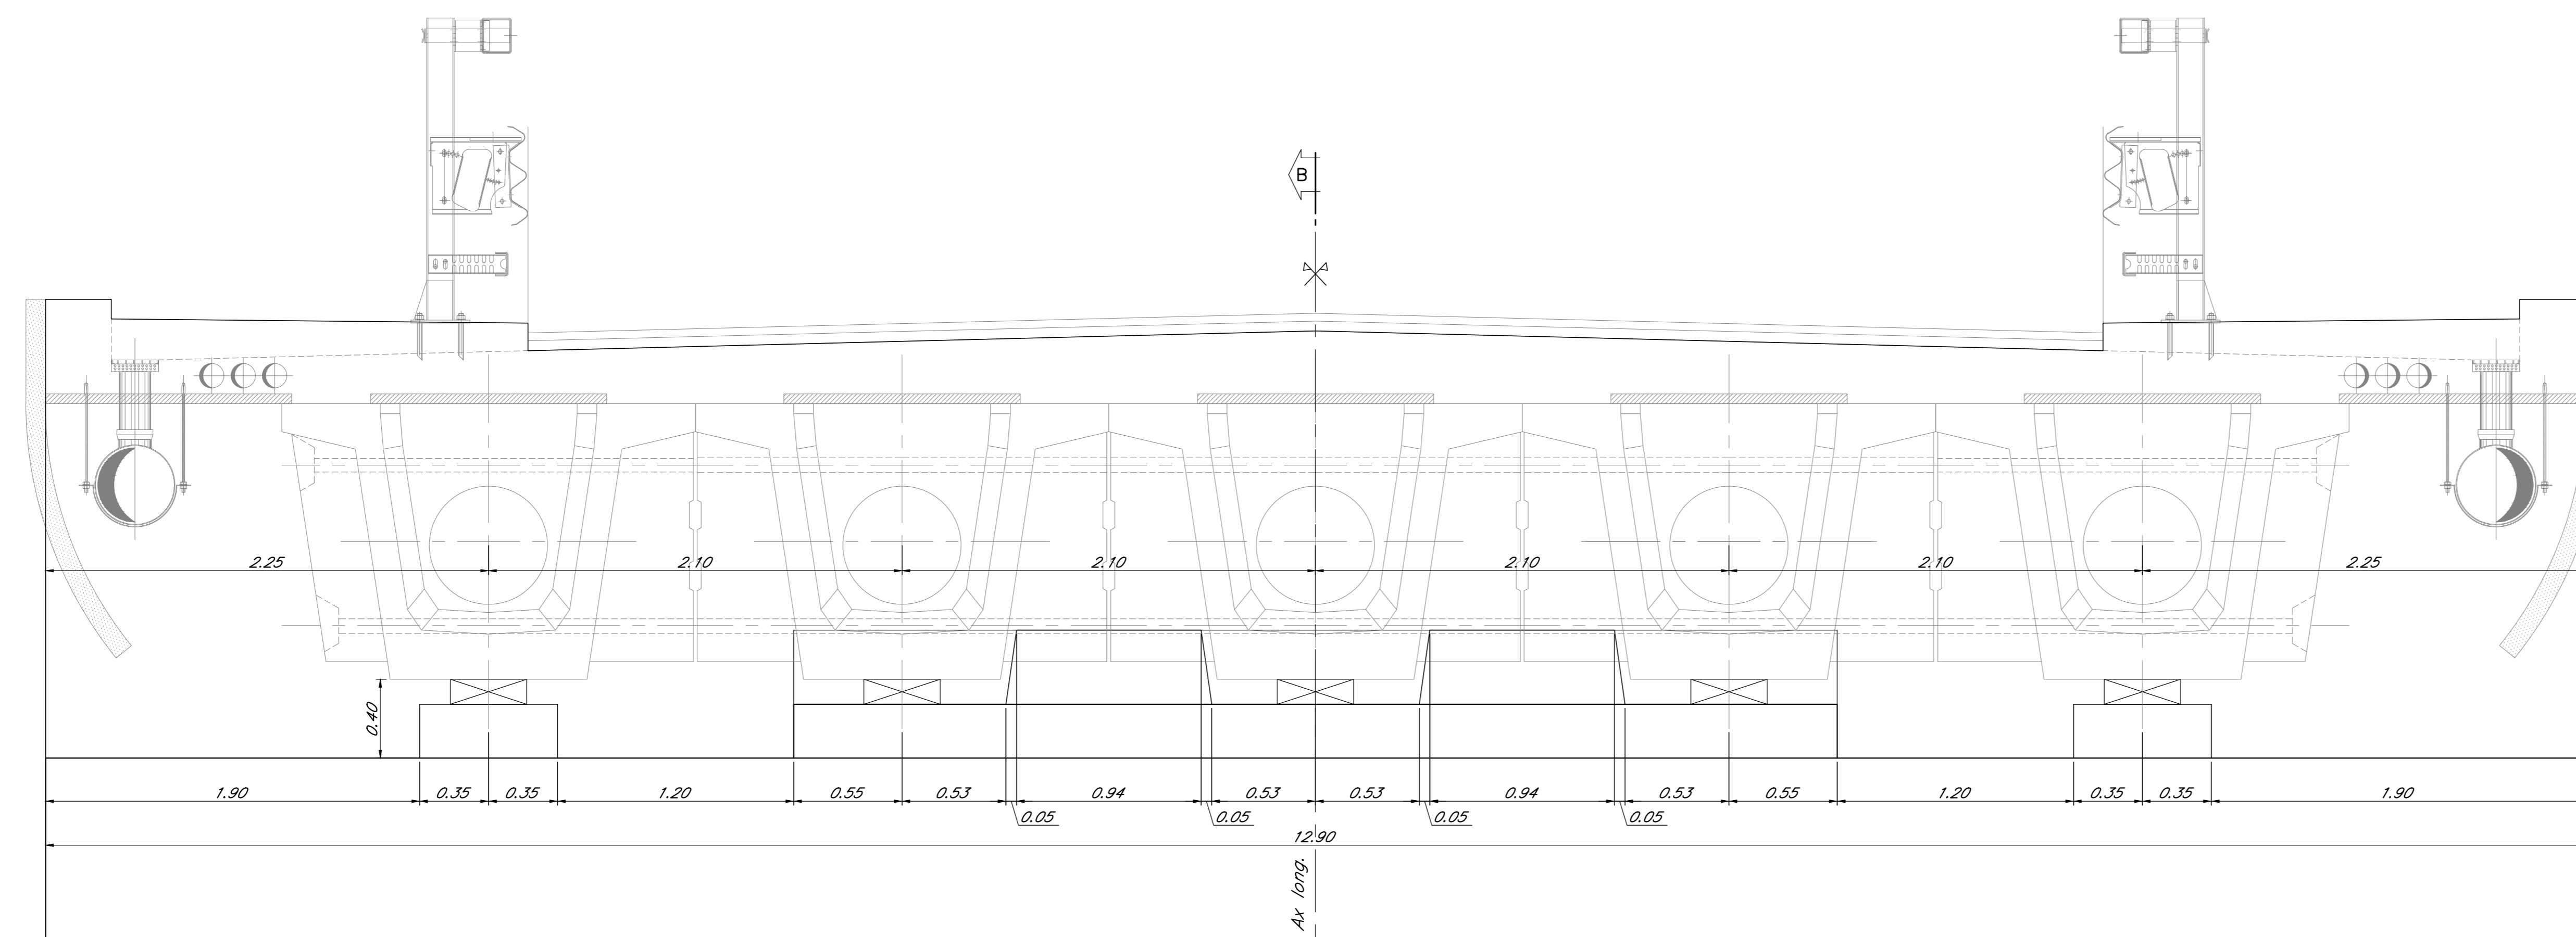

Sezione "B"  
scala 1:20

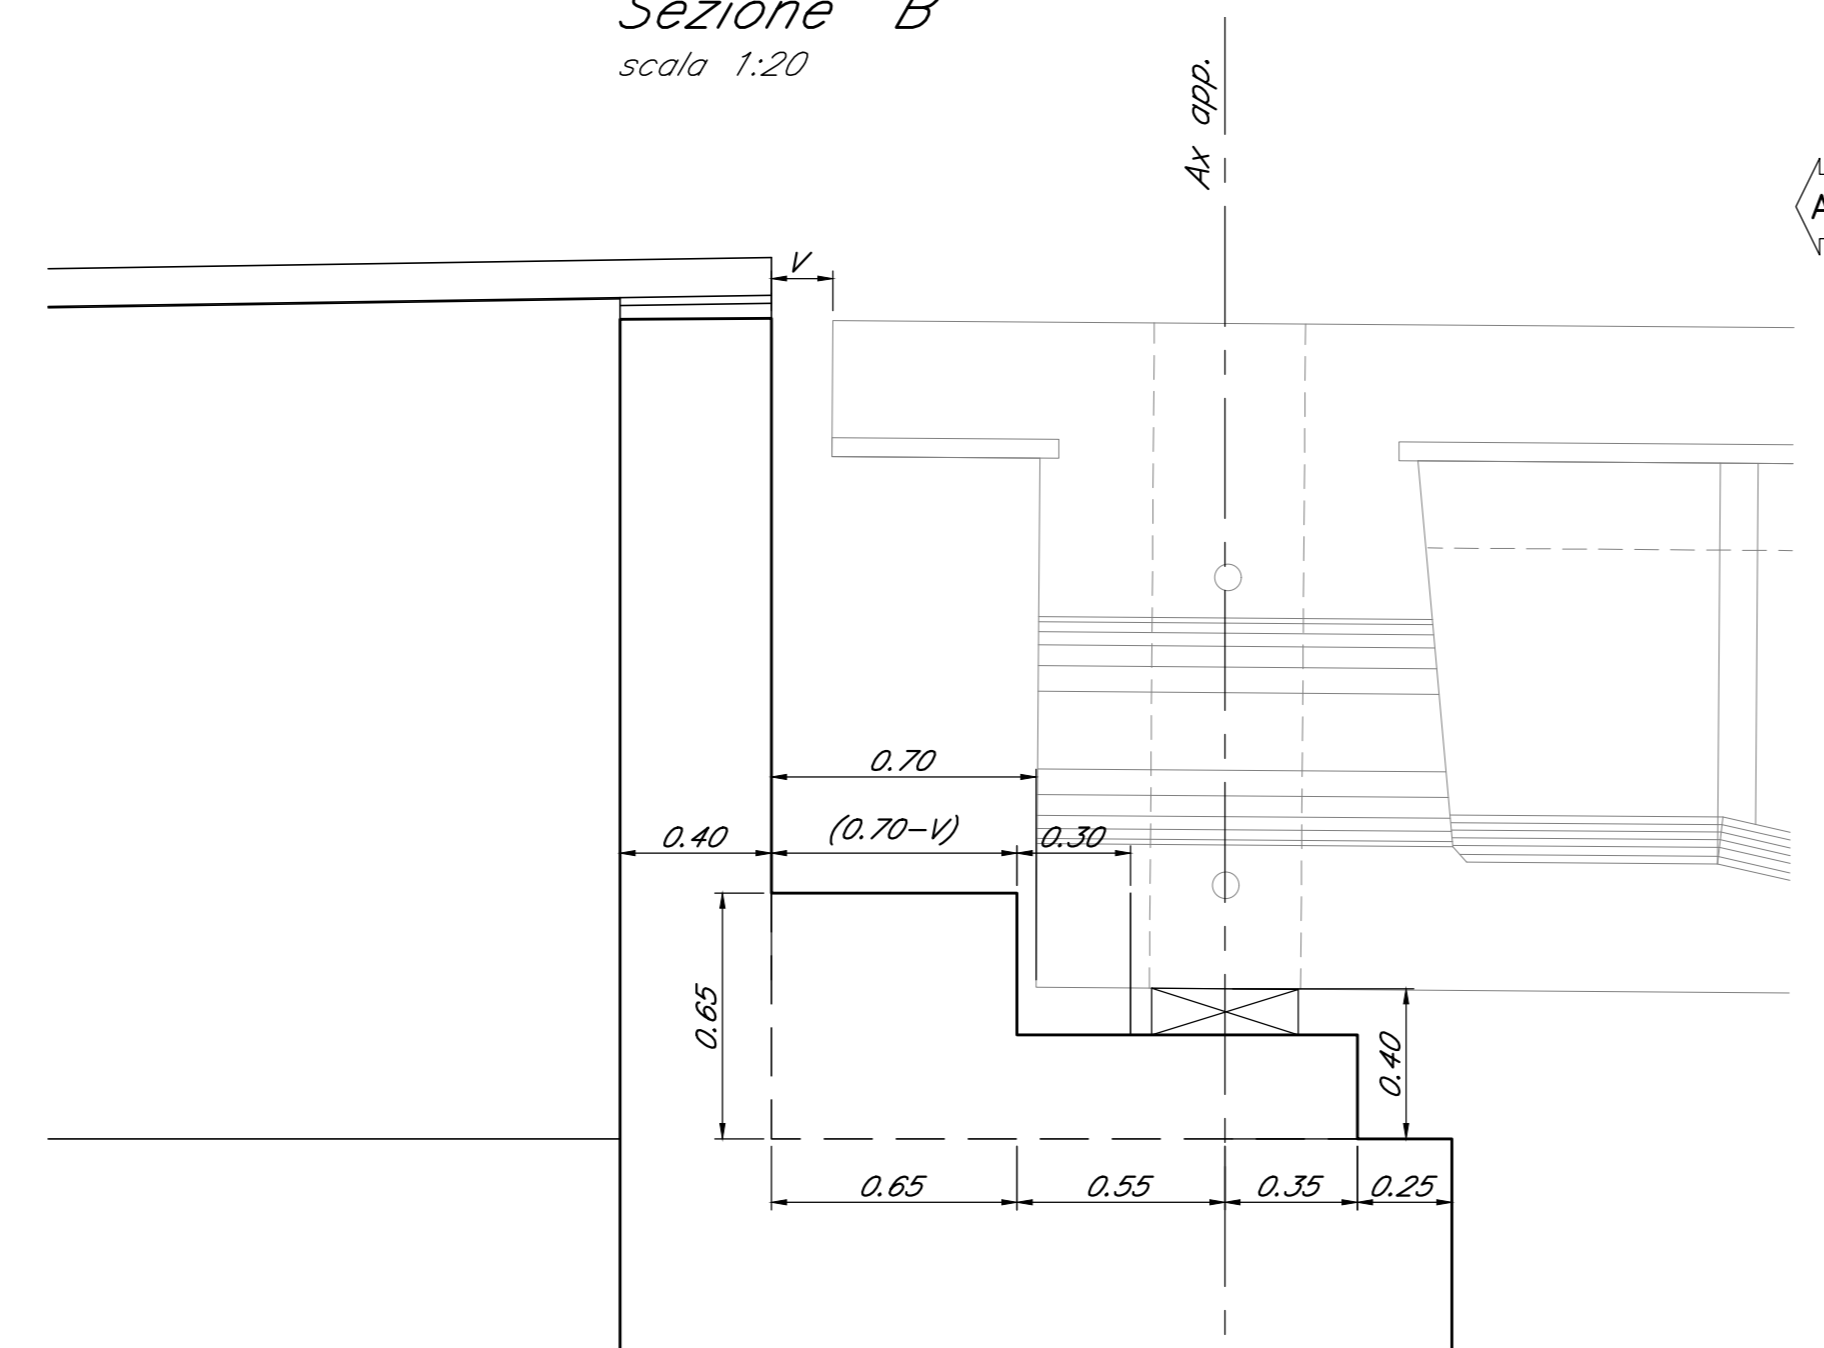

NOTA: per le caratteristiche dei materiali e per le incidenze si rimanda allo specifico elaborato di progetto "NN1400D78T000600001"

COMMITTENTE:   
 PROGETTAZIONE: 

**U.O. INFRASTRUTTURE SUD**  
**PROGETTO DEFINITIVO**  
**LINEA SALERNO - PONTECAGNANO AEROPORTO**  
**COMPLETAMENTO METROPOLITANA DI SALERNO**  
**TRATTA ARECHI - PONTECAGNANO AEROPORTO**  
 NW - NUOVA VIABILITA'  
 NW01 - PONTE FOSSO FRESTOLA  
 Spalla A - Carpenteria bagagli e ritegni

SCALA: 1:20

Rev.	Descrizione	Redatto	Data	Verificato	Data	Approvato	Data	Autorizzato	Data
A	Emissione Esecutiva	A.Piselli	Set-2020	G.Piselli	Set-2020	M.Piselli	Set-2020		Set-2020

nn1x00d78bcnw010004a.dwg n. Elab.: A