




Vista dall'alto  
scala 1:20

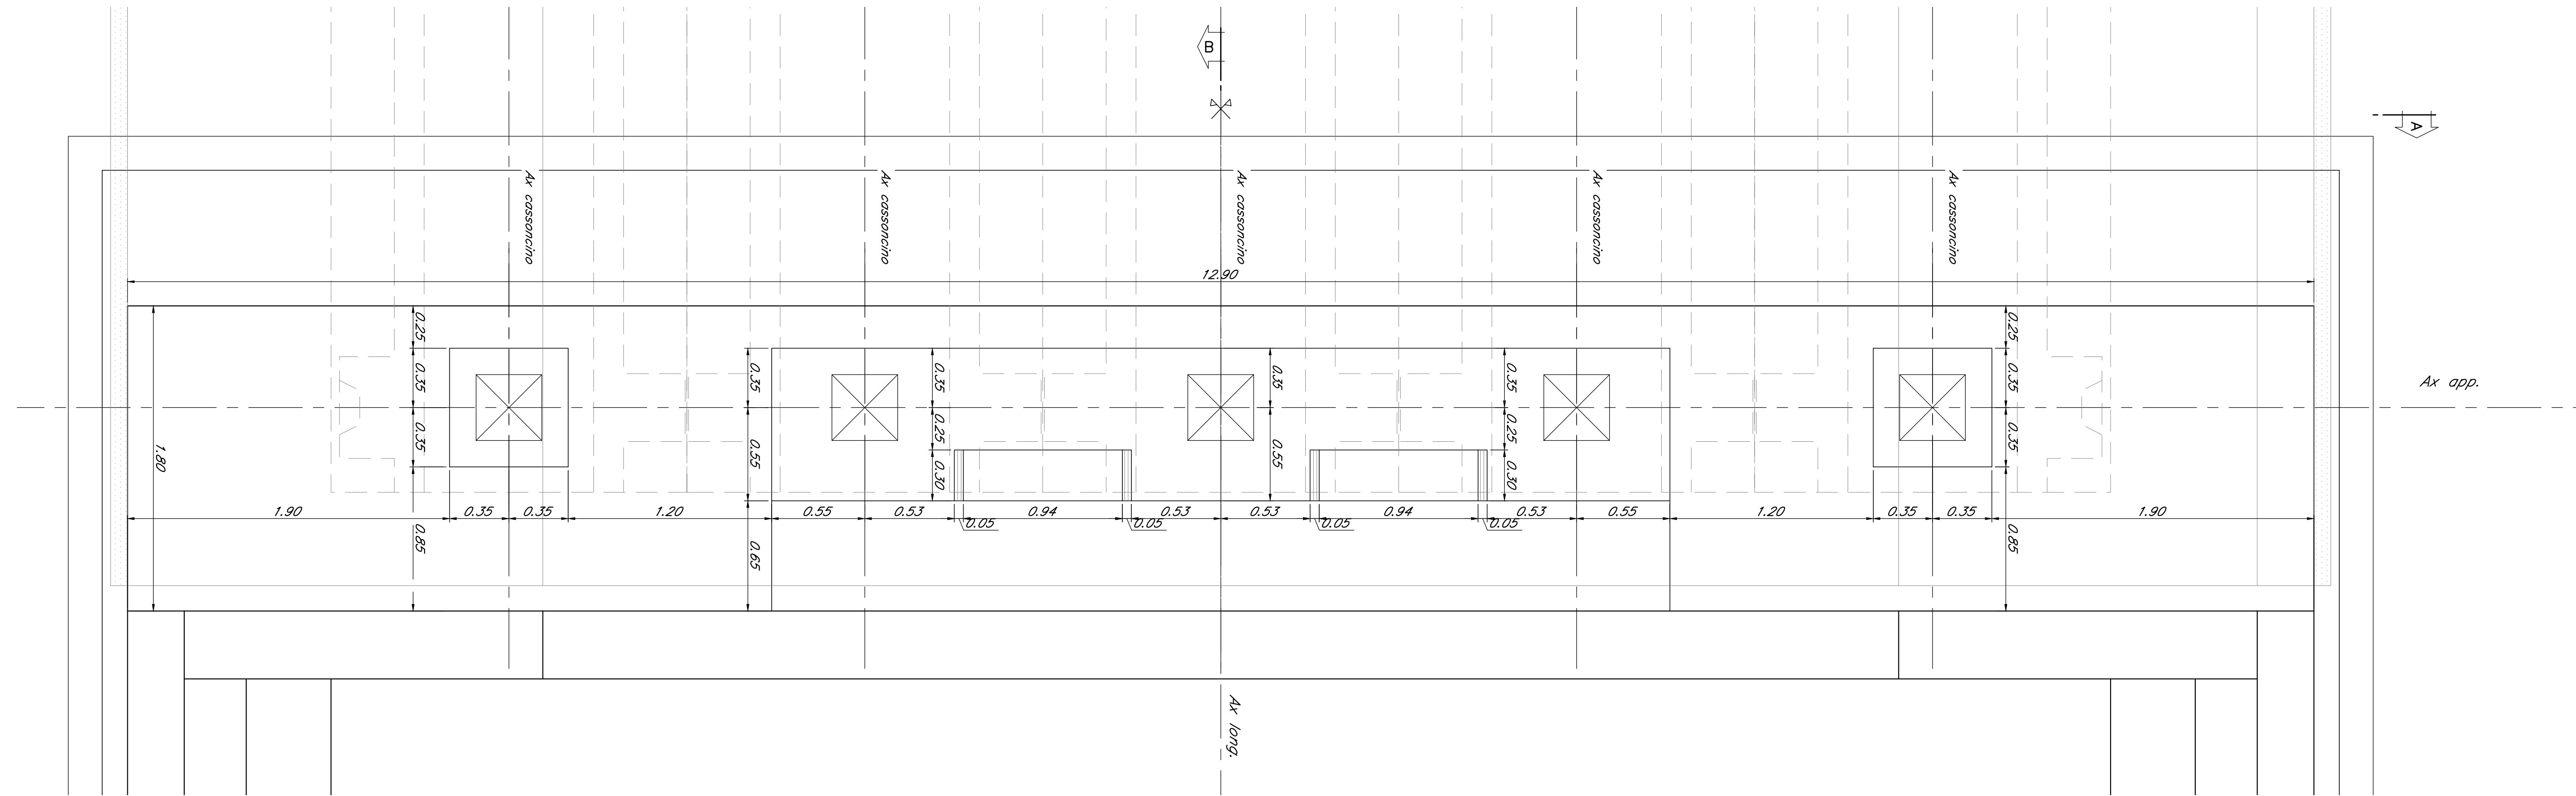

Vista "A"  
scala 1:20

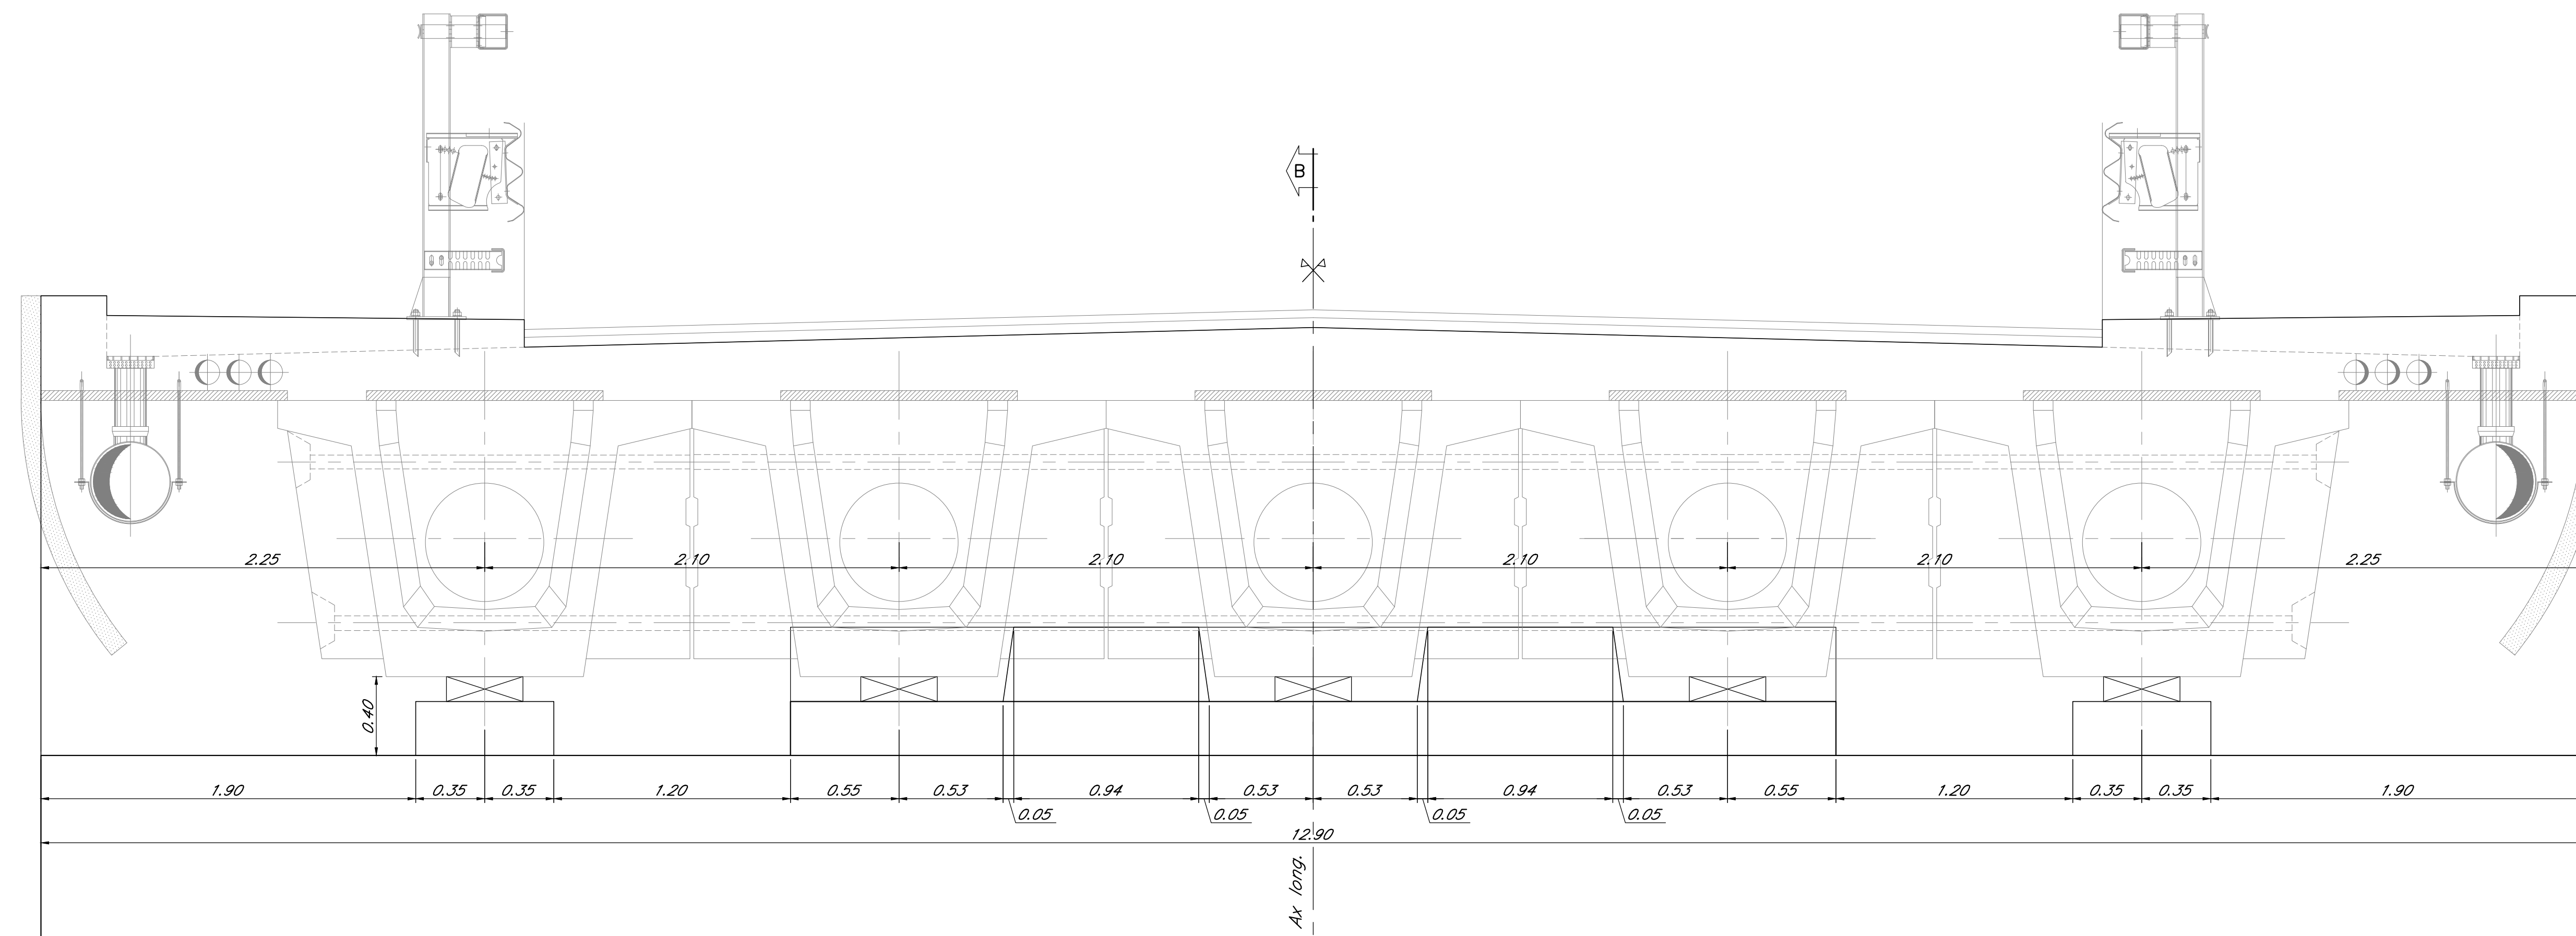

Sezione "B"  
scala 1:20

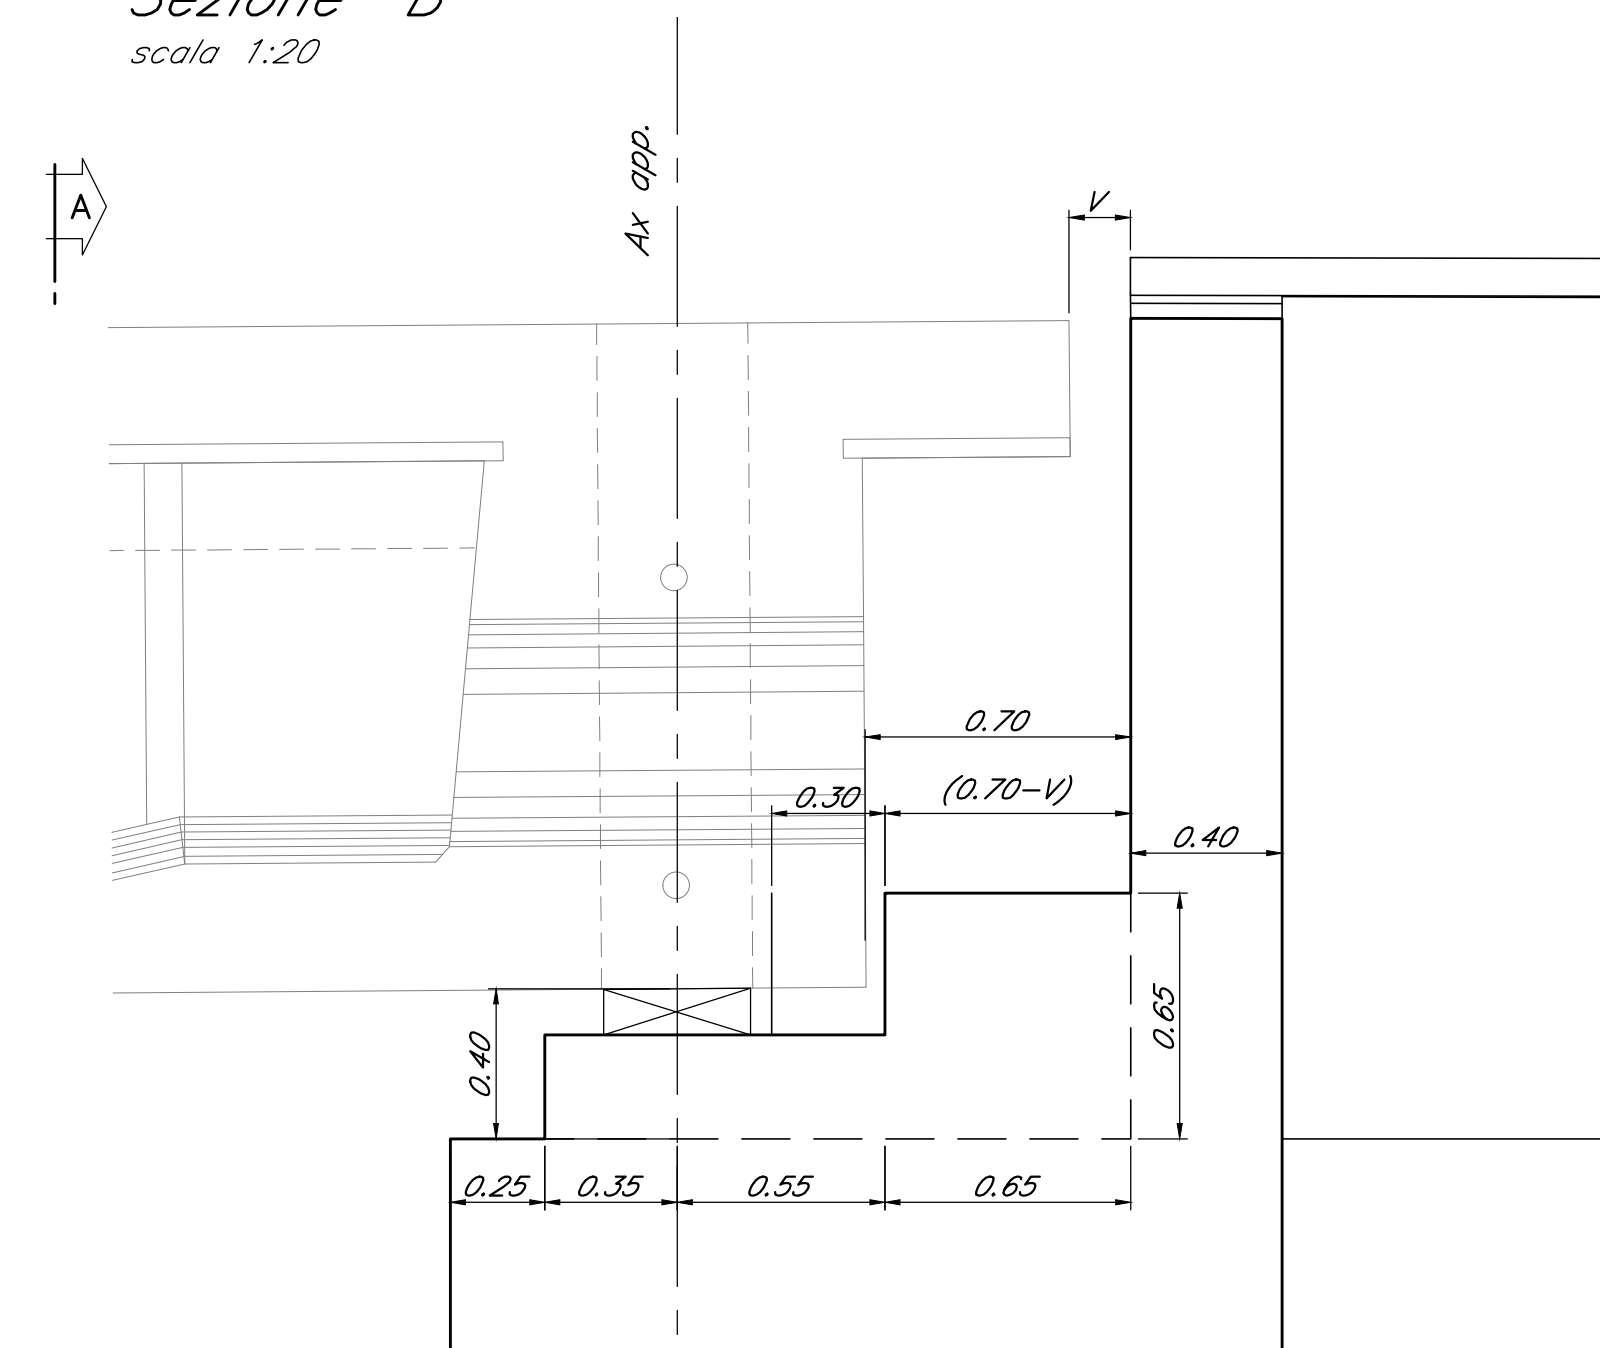

NOTA: per le caratteristiche dei materiali e per le  
incidenze si rimanda allo specifico elaborato di  
progetto "NN140007817000600001".

COMMITTENTE:  
**RFI**  
RETE FERROVIARIA ITALIANA  
GRUPPO FERROVIE DELLO STATO ITALIANO

PROGETTAZIONE:  
**ITALFERR**  
GRUPPO FERROVIE DELLO STATO ITALIANO

U.O. INFRASTRUTTURE SUD

PROGETTO DEFINITIVO

LINEA SALERNO - PONTECAGNANO AEROPORTO

COMPLETAMENTO METROPOLITANA DI SALERNO

TRATTA ARECHI - PONTECAGNANO AEROPORTO

NW - NUOVA VIABILITA'

NW01 - PONTE FOSSO FRESTOLA

Spalla B - Carpenteria baggagli e ritegni

SCALA:  
1:20

COMMESSA LOTTO FASE ENTE TIPO DOC. OPERA/DISCIPLINA PROGR. REV.

NN1X 00 D 78 BC NW0100 005 A

Rev.	Descrizione	Redatto	Data	Verificato	Data	Approvato	Data	Autorizzato Data
A	Emesse Esecutive	A.Piselli	Set-2020	G. Ruggiero	Set-2020	[Signature]	Set-2020	01/09/2020