
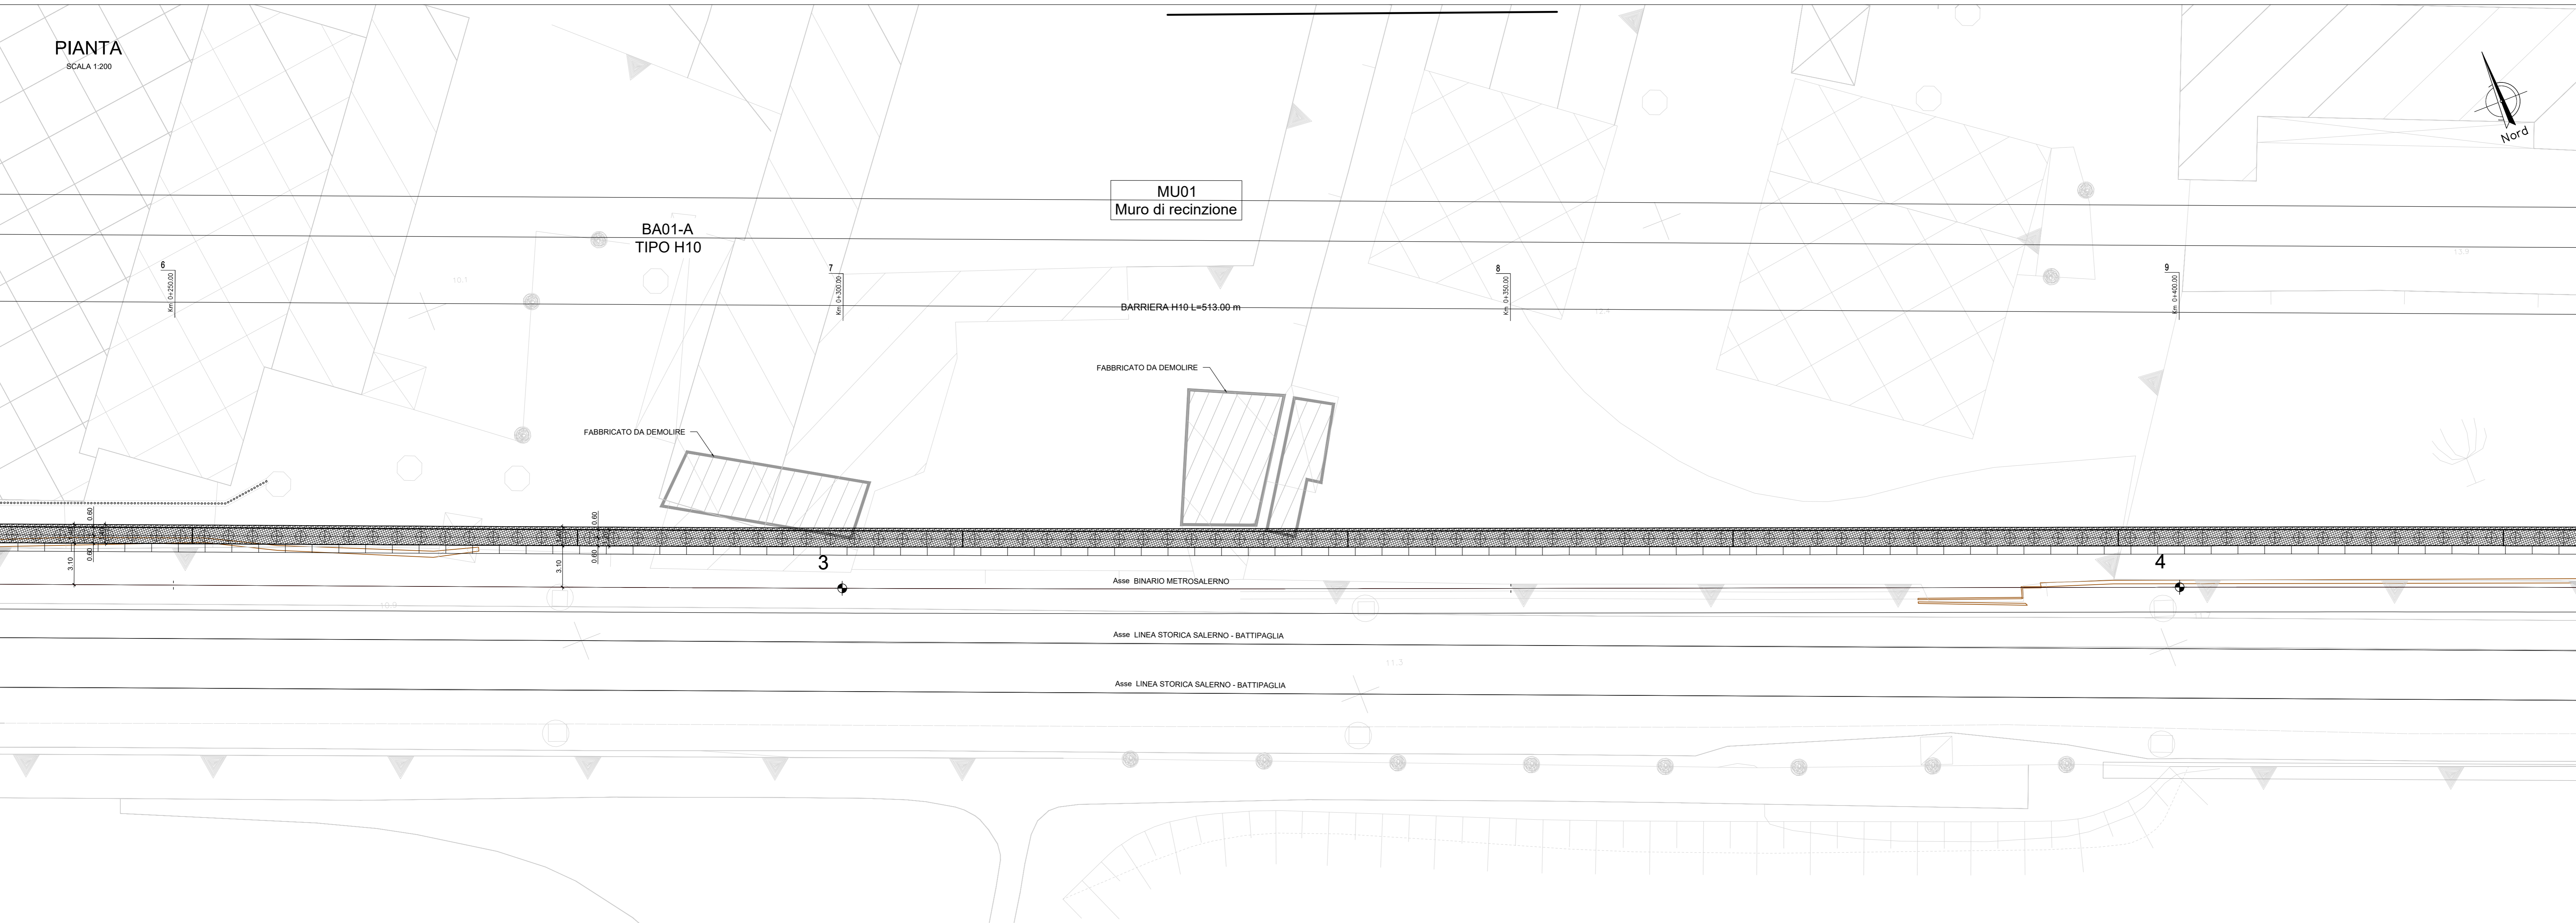


PIANTA


SCALA 1:200

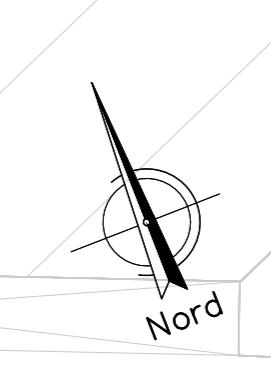

PROSPETTO

SCALA 1:200



BARRIERA ANTIRUMORE BA01

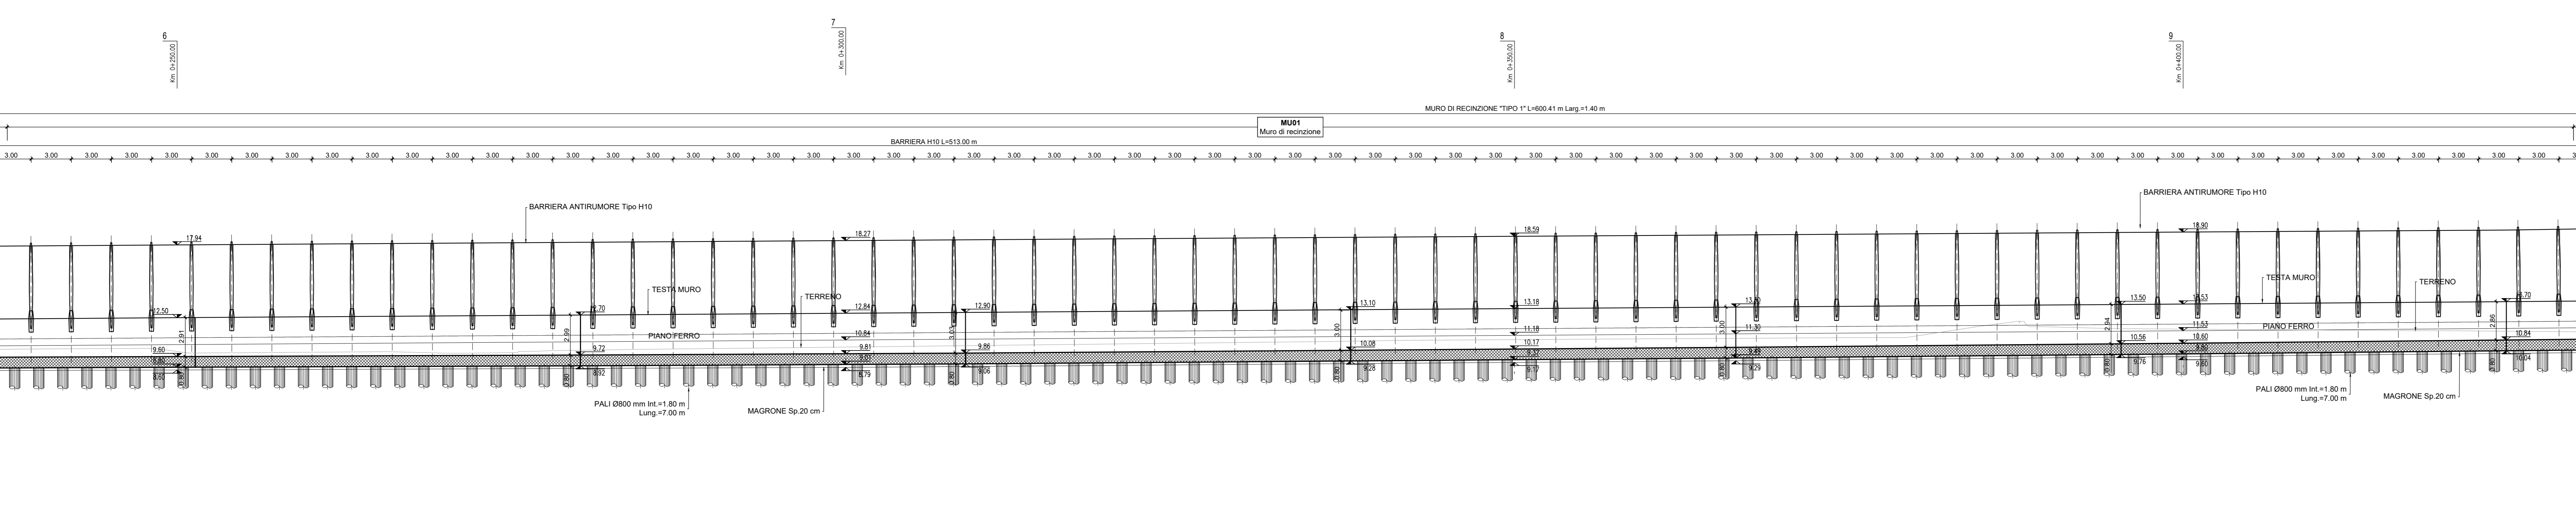

BARRIERE ANTIRUMORE

SEZIONE TRASVERSALE 7 - Km 0+300.00

Scala 1:100

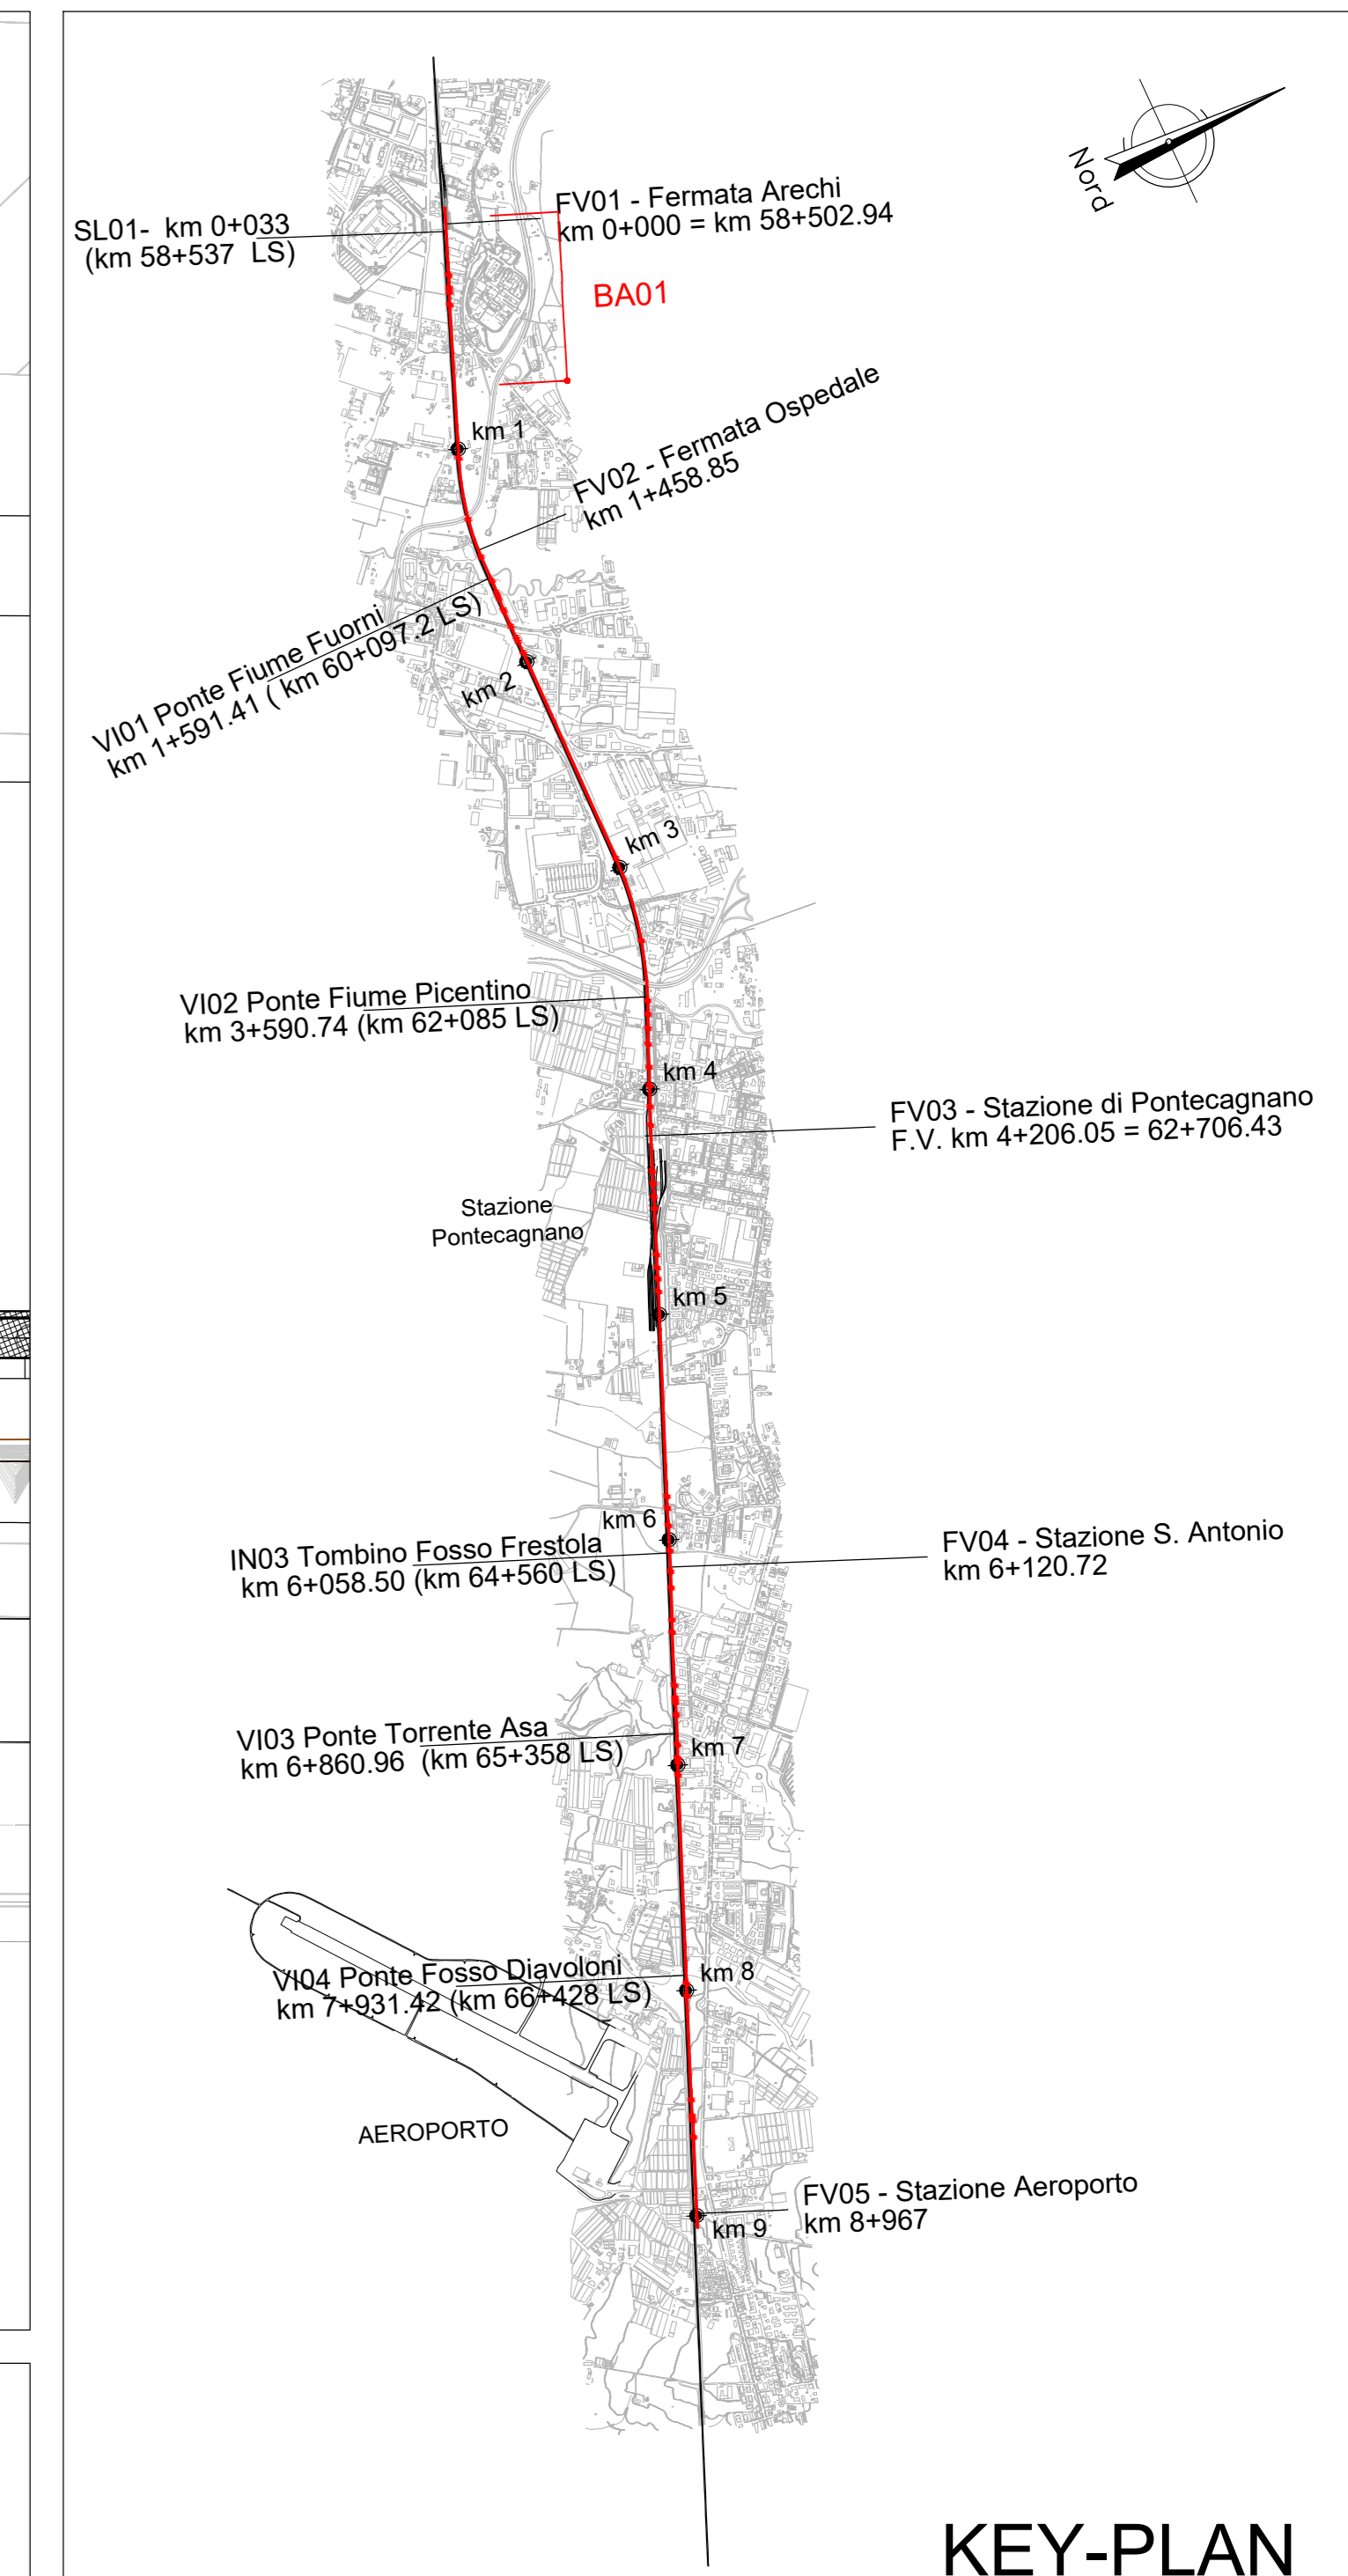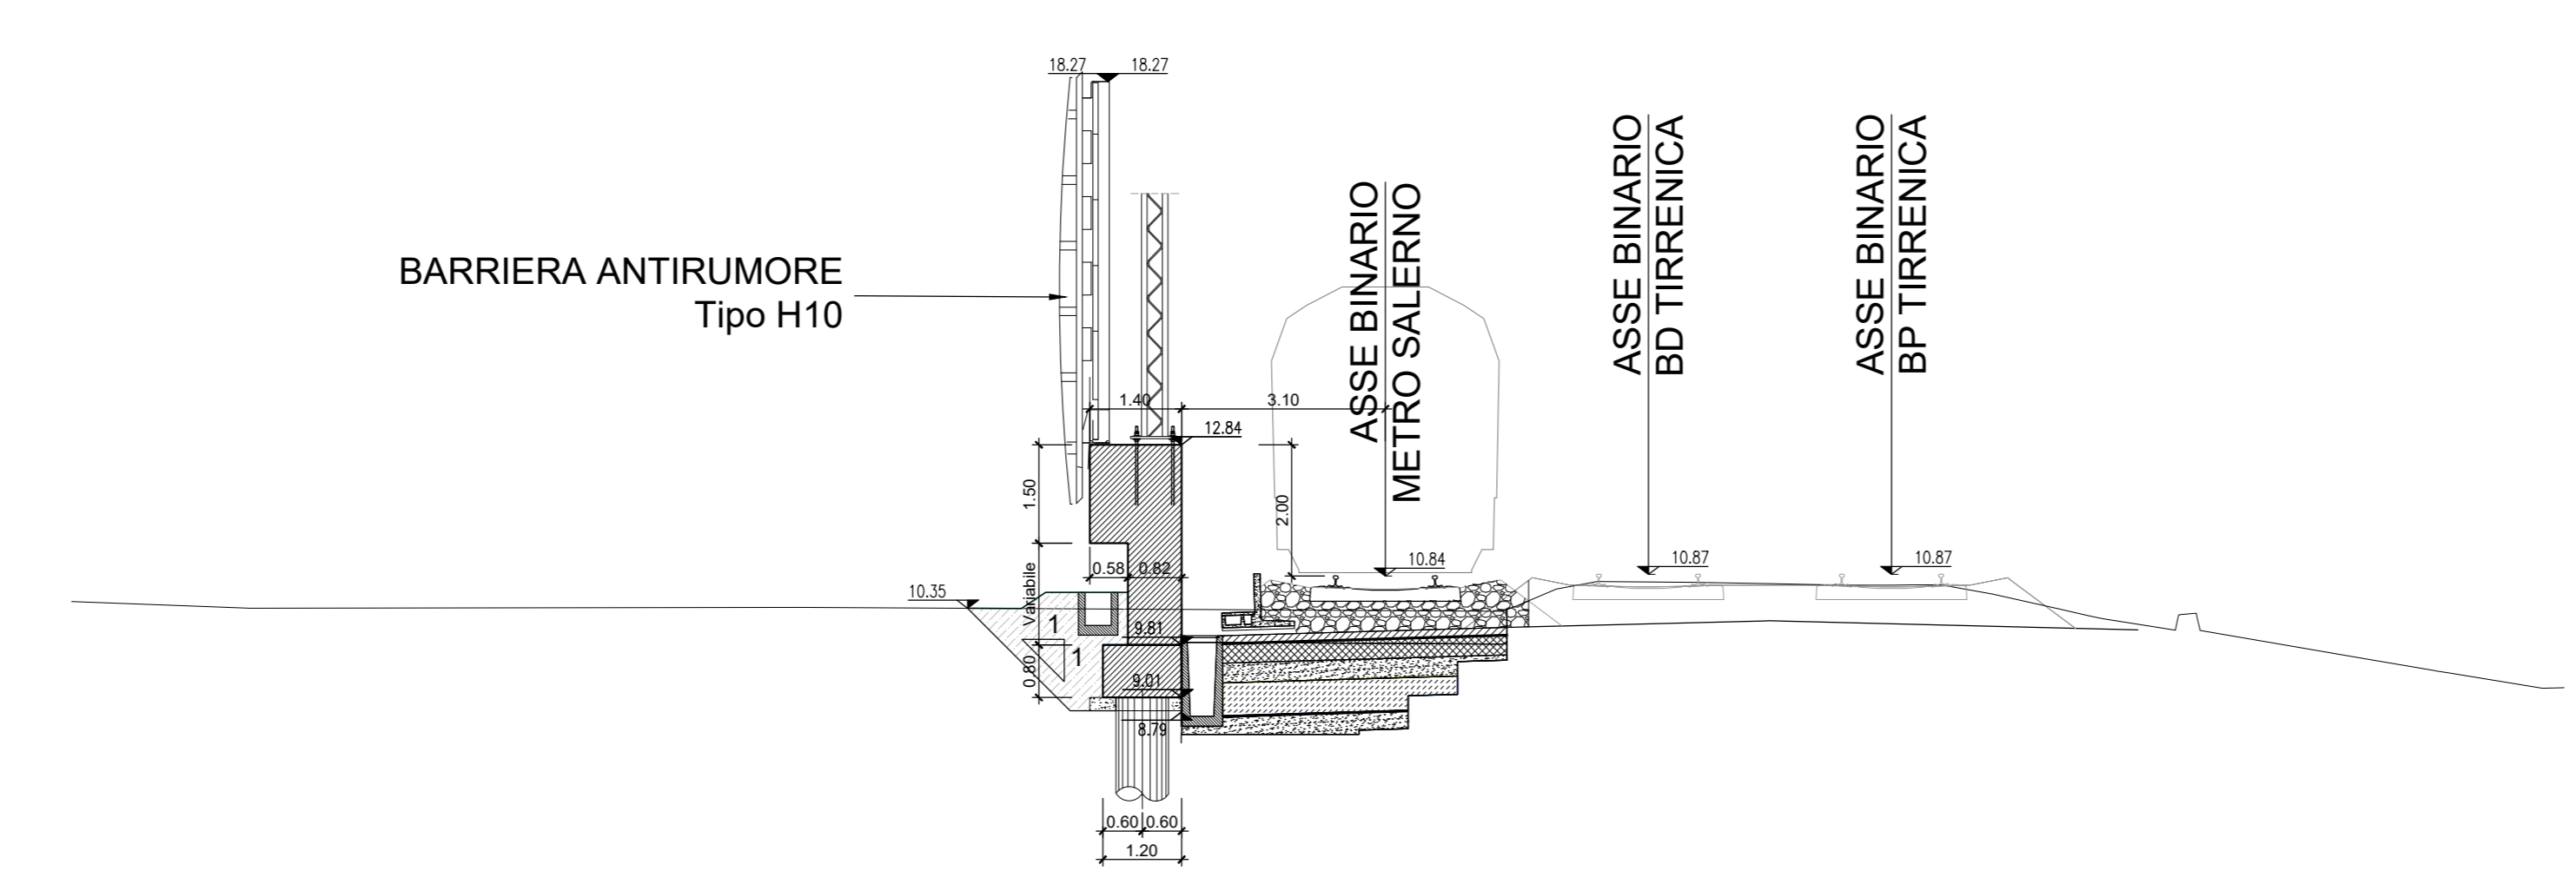

KEY-PLAN

NOTA: Per movimenti terra si rimanda alle sezioni trasversali della linea

NOTA: Nell'eventualità di piccole interferenze si adatterà lo scavalco standard da 4.50 m come da Manuali RFI

NOTA: Le opere presenti lato Linea Storica appartengono al Lotto 01.

Per tabella materiali e incidenza armature vedi elab. NN1X.0.0.D.78.TT.OC.00.0.0.001

Logos for RFI (Rete Ferroviaria Italiana) and ITALFERR (Gruppo Ferrovie dello Stato Italiane).

U.O. INFRASTRUTTURE SUD
PROGETTO DEFINITIVO
LINEA SALERNO - PONTECAGNANO AEROPORTO
COMPLETAMENTO METROPOLITANA DI SALERNO
TRATTA ARECHI - PONTECAGNANO AEROPORTO
BARRIERE ANTIRUMORE
Lato metro Salerno
BA01 - Carpenteria - Pianta prospetti e sezioni - tav 2 di 4

Table with project details including revision history, dates, and authorized personnel.