
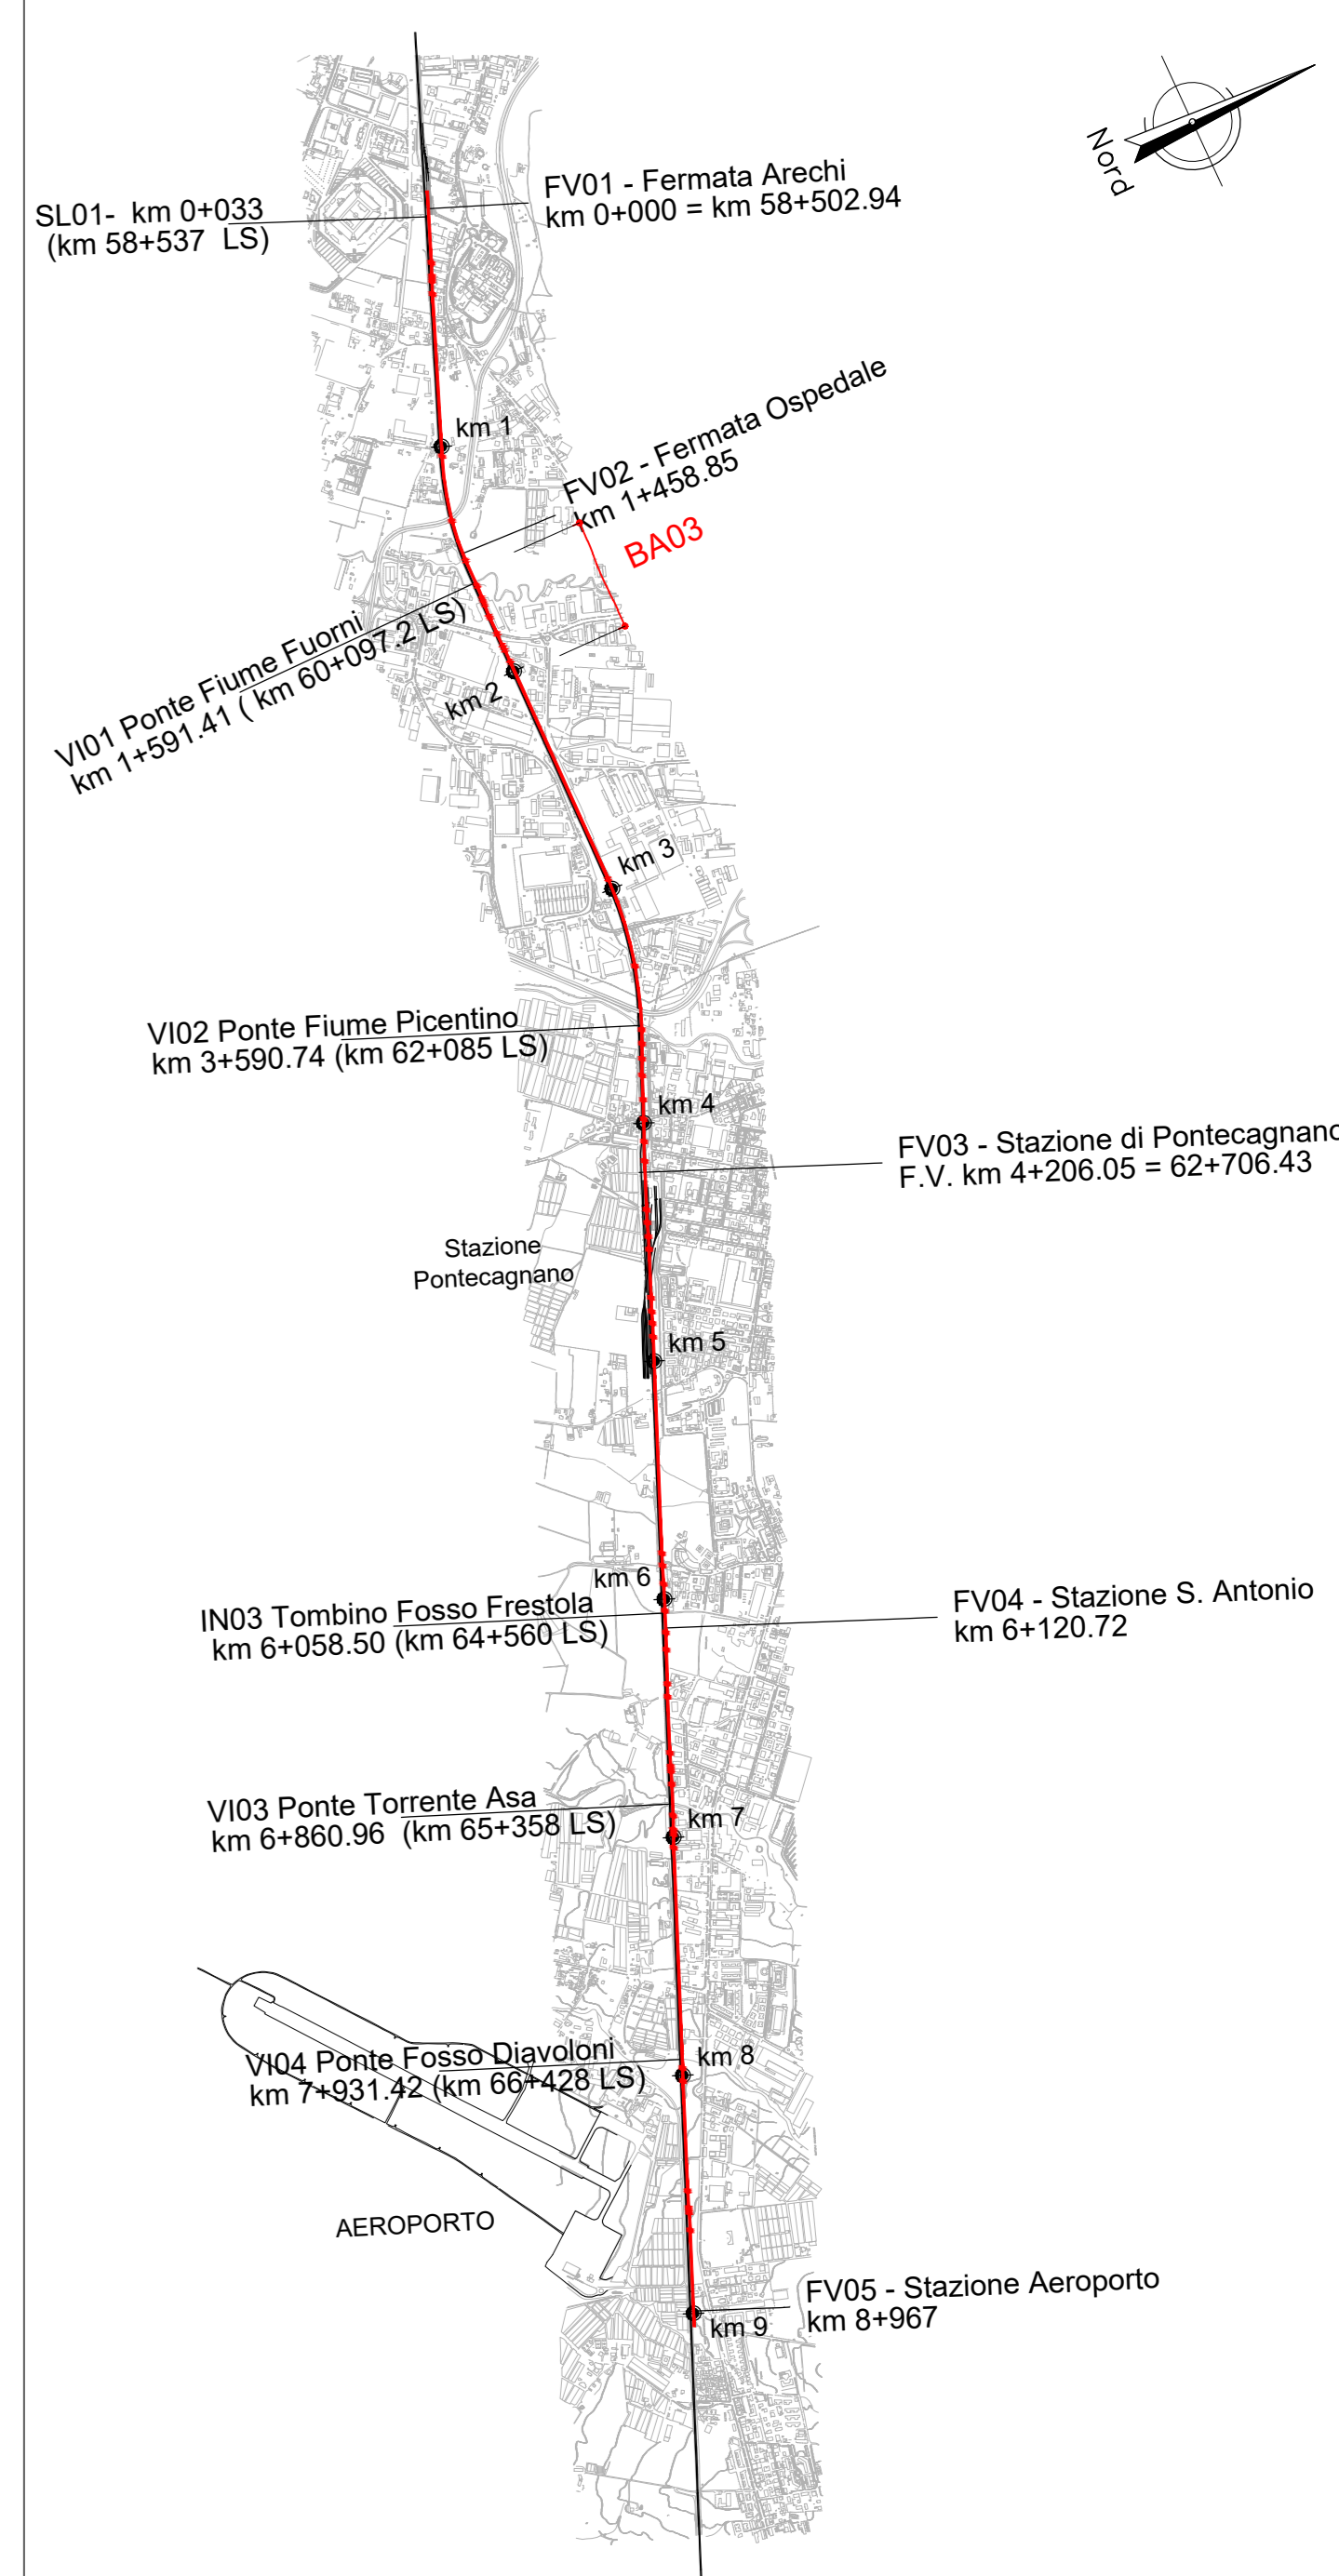
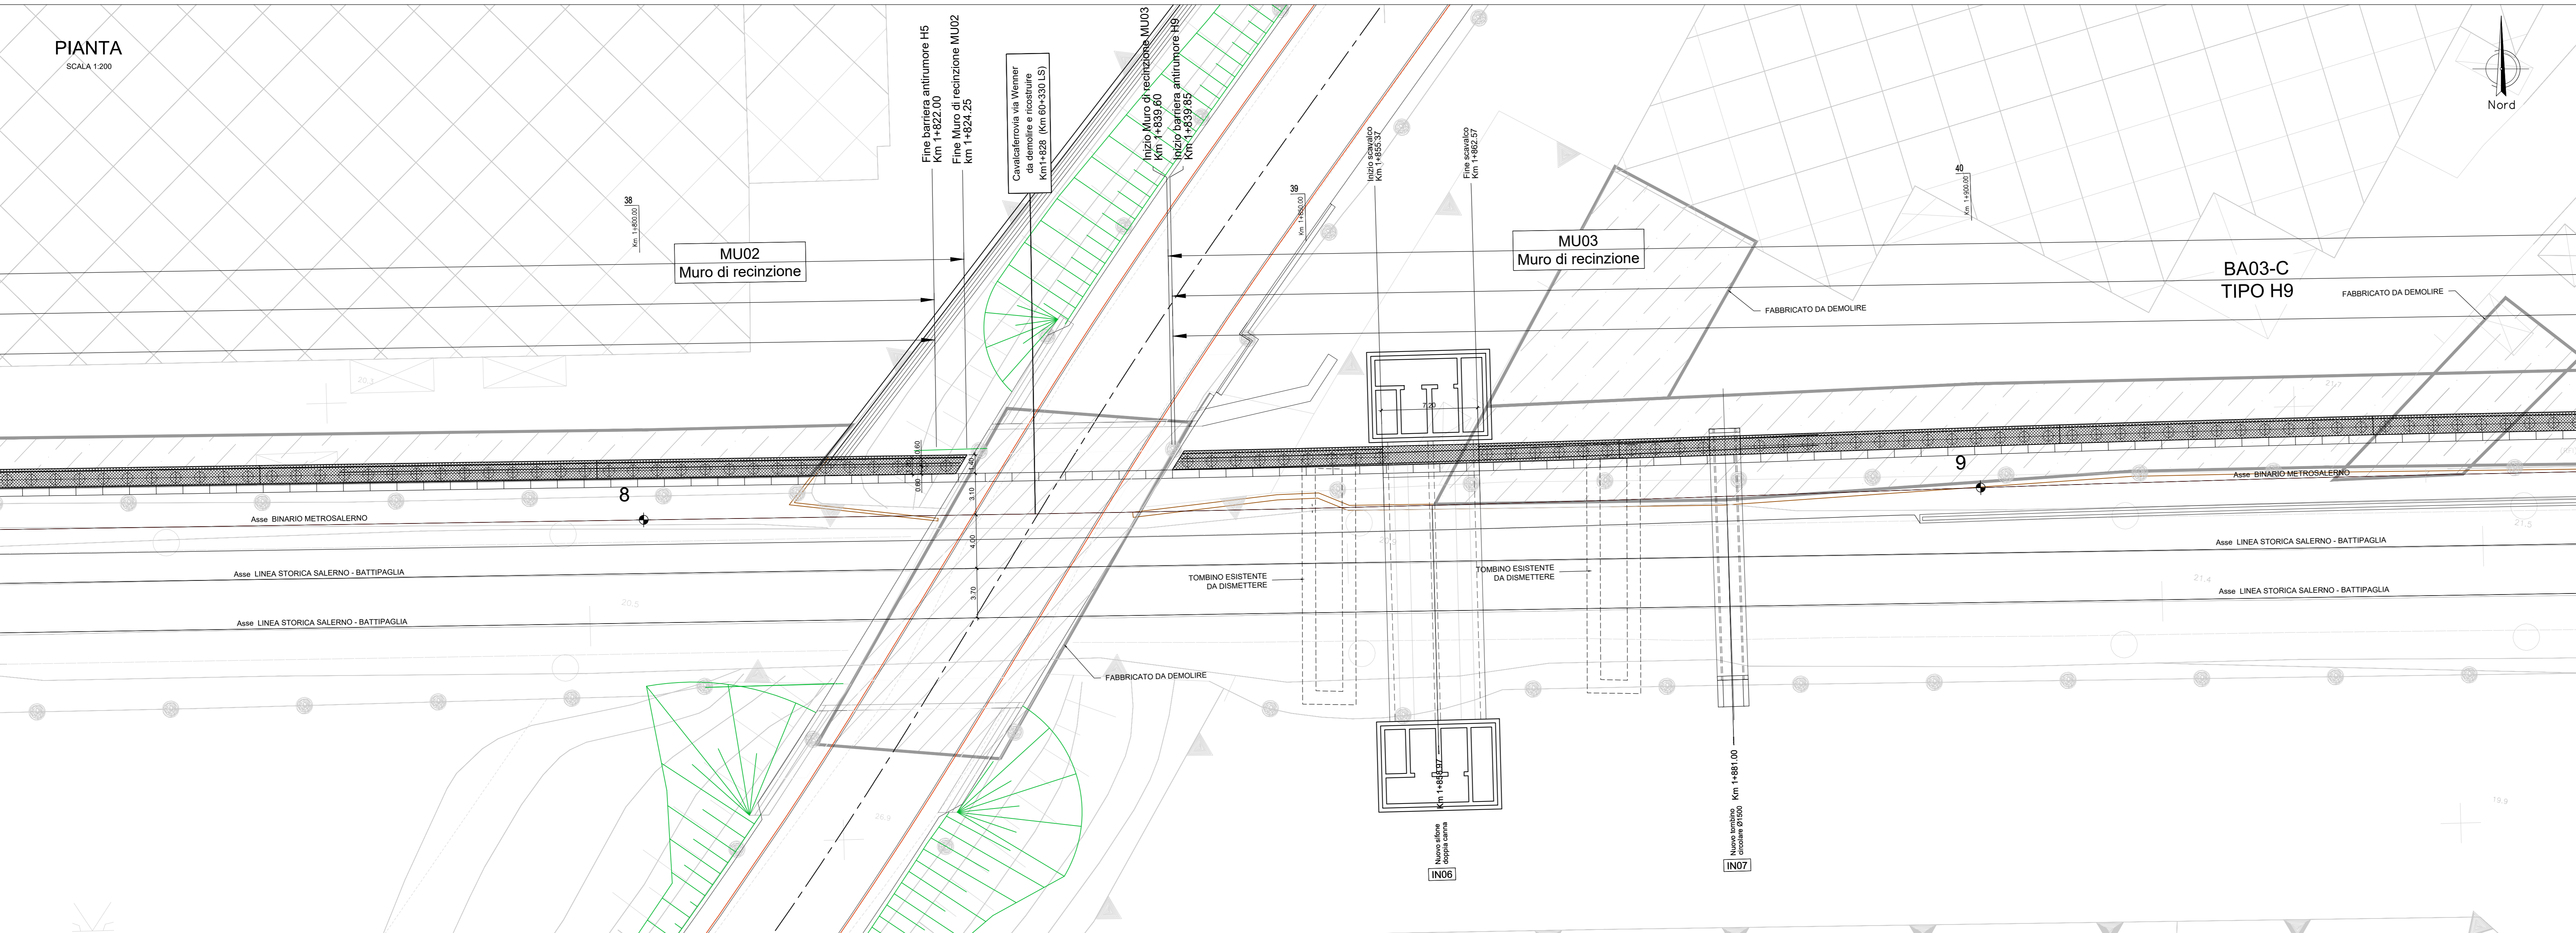


PIANTA

SCALA 1:200

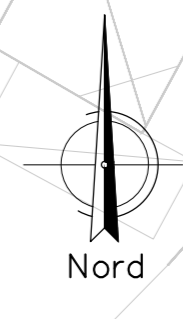


KEY-PLAN

PROSPETTO

SCALA 1:200

BARRIERA ANTIRUMORE BA03

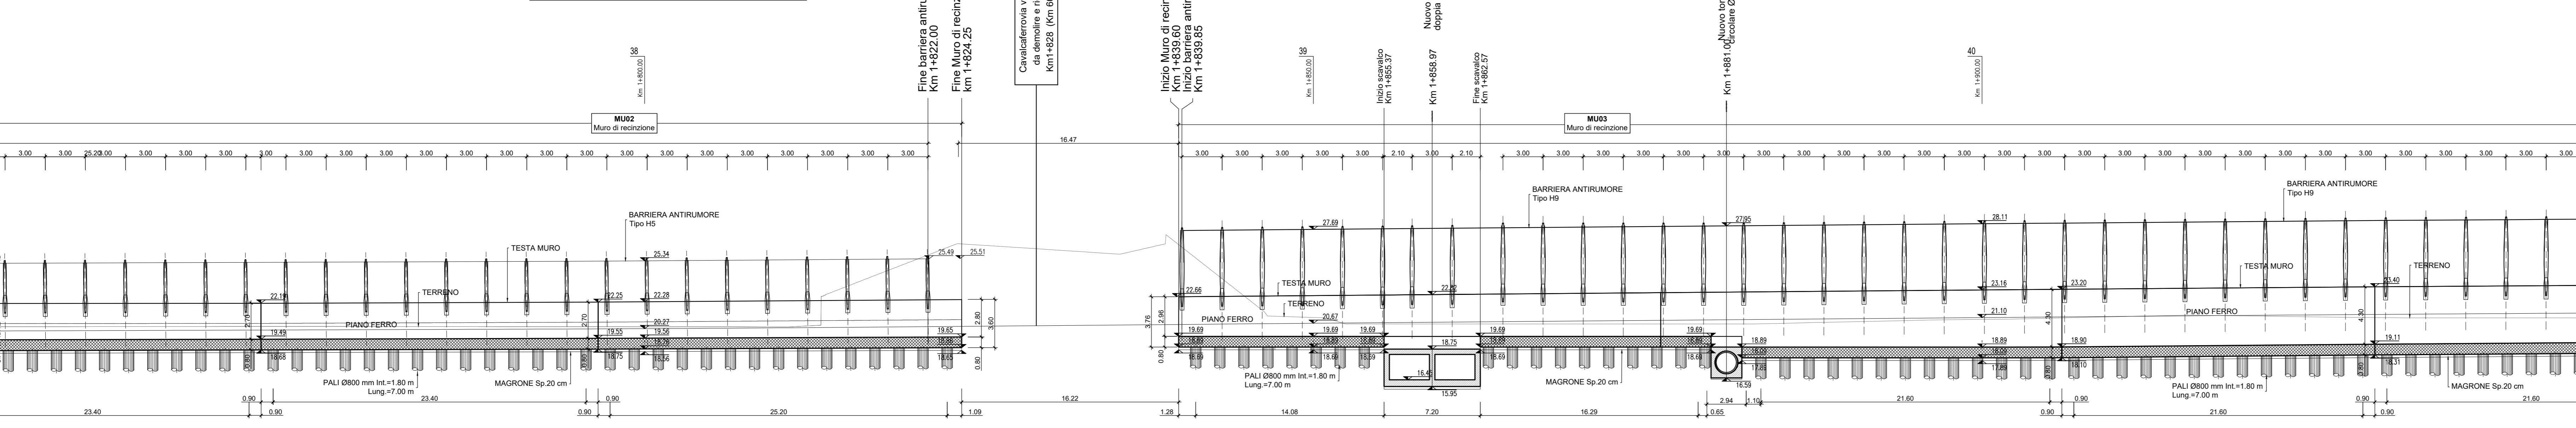


NOTA: Per movimenti terra si rimanda alle sezioni trasversali della linea

NOTA: Nell'eventualità di piccole interferenze si adotterà lo scavalco standard da 4.50 m come da Manuali RFI

NOTA: Le opere presenti lato Linea Storica appartengono al Lotto 01.

Per tabella materiali e incidenza armature vedi elab. NN1X.0.0.D.78.TT.OC.00.0.0.001

BARRIERE ANTIRUMORE
SEZIONE TRASVERSALE 40 - Km 1+900.00
Scala 1:100

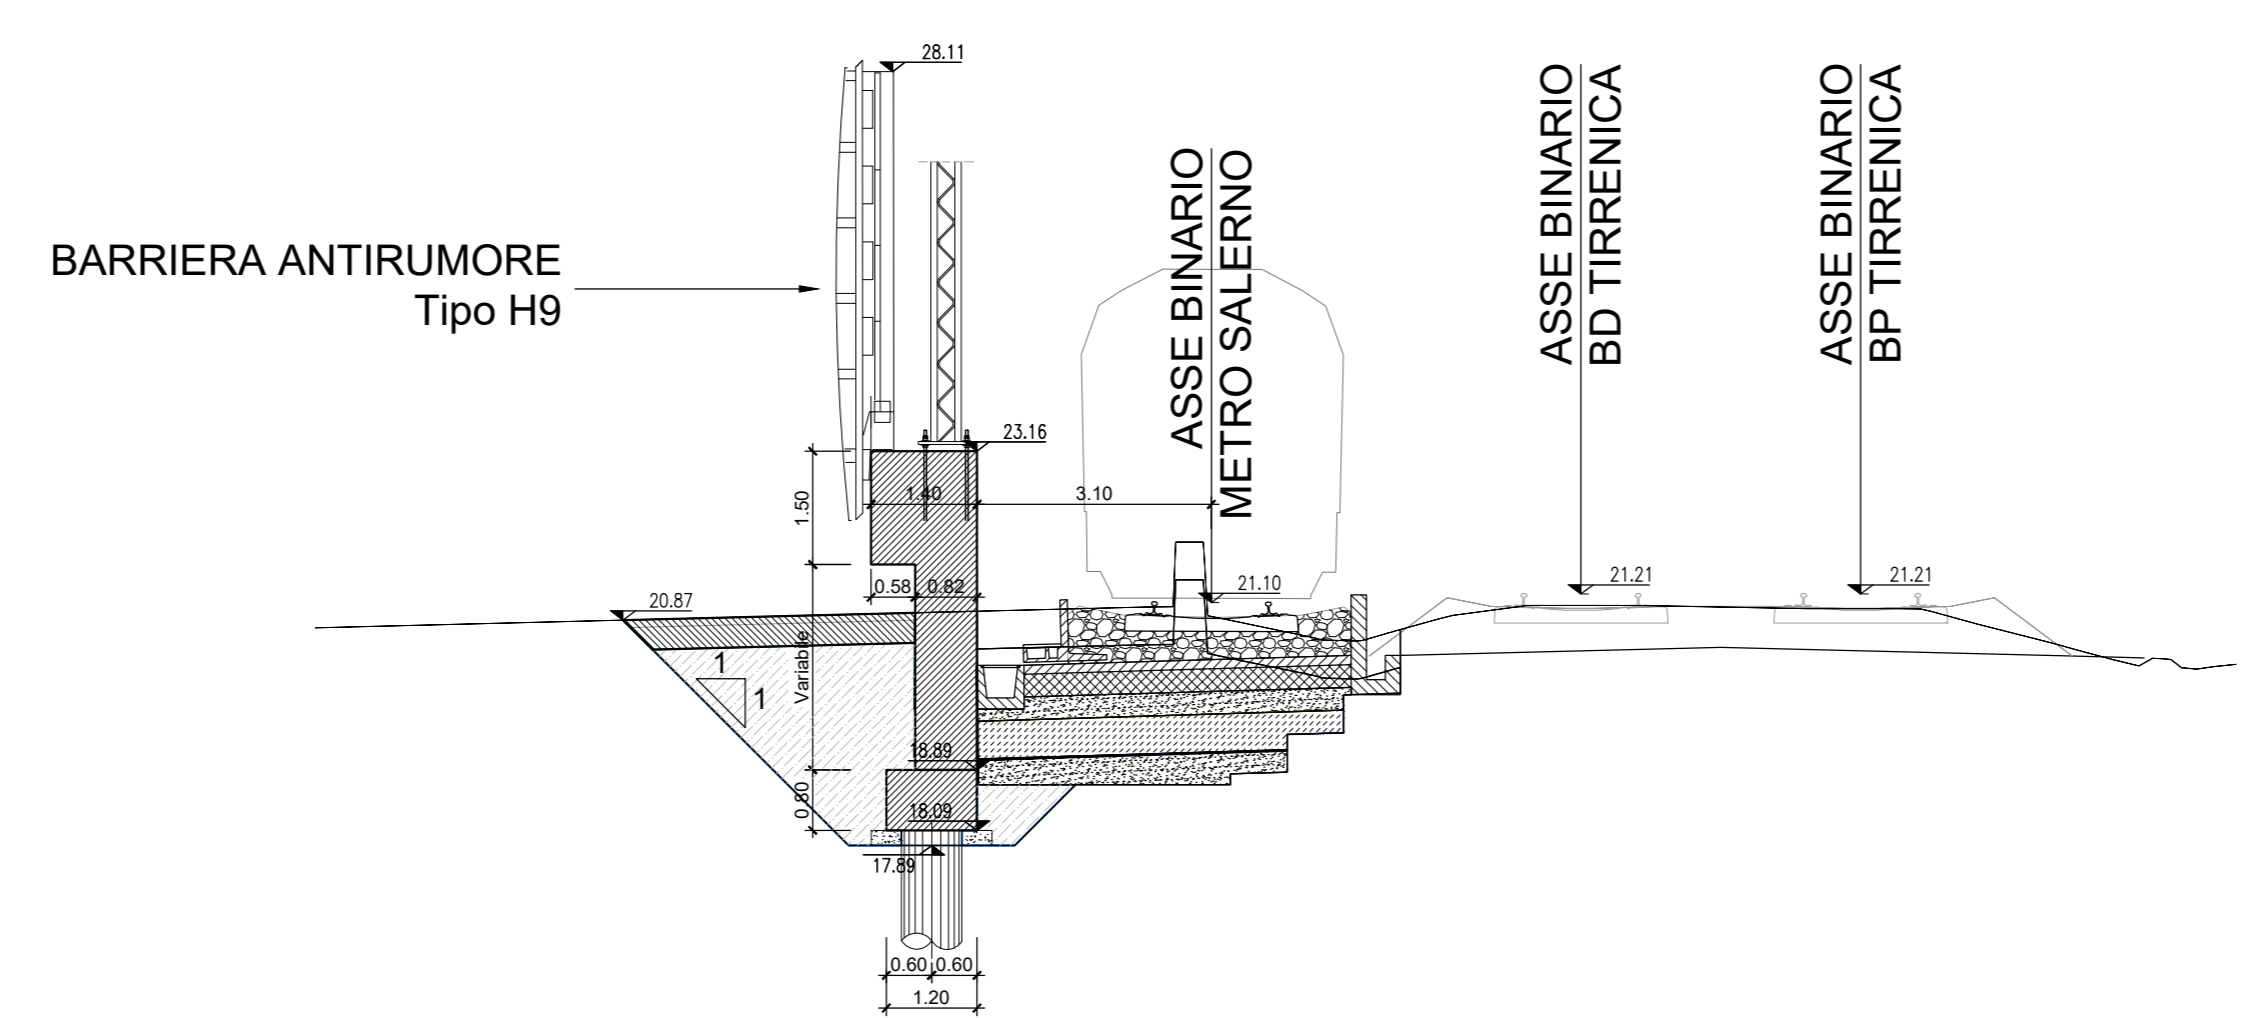

COMMITTENTE:

PROGETTAZIONE:

U.O. INFRASTRUTTURE SUD
PROGETTO DEFINITIVO
LINEA SALERNO - PONTECAGNANO AEROPORTO
COMPLETAMENTO METROPOLITANA DI SALERNO
TRATTA ARECHI - PONTECAGNANO AEROPORTO
BARRIERE ANTIRUMORE
Lato metro Salerno
BA03 - Carpenteria - Pianta prospetti e sezioni - tav 2 di 3

SCALA: varie

COMMESSA	LOTTO	FASE	ENTE	TIPO DOC.	OPERA/DISCIPLINA	PROGR.	REV.
NN1X	00	D	78	BZ	BA0300	002	C

Rev.	Descrizione	Redatto	Data	Verificato	Data	Approvato	Data	Autorizzato Data
A	Emissione Esecutivo	F. Duranti	Set-2020	G. Focella	Set-2020	M. Di Sarno	Set-2020	01/04/21
B	Emissione Esecutivo	F. Duranti	Set-2020	G. Focella	Set-2020	M. Di Sarno	Set-2020	01/04/21
C	Emissione Esecutivo	F. Duranti	Gen-2021	G. Focella	Gen-2021	M. Di Sarno	Gen-2021	01/04/21

nn. Elab.: n. Elab.:
NN1X.0.0.D.78.BZ.BA.03.0.0.002.C