


PIANTA


SCALA 1:200

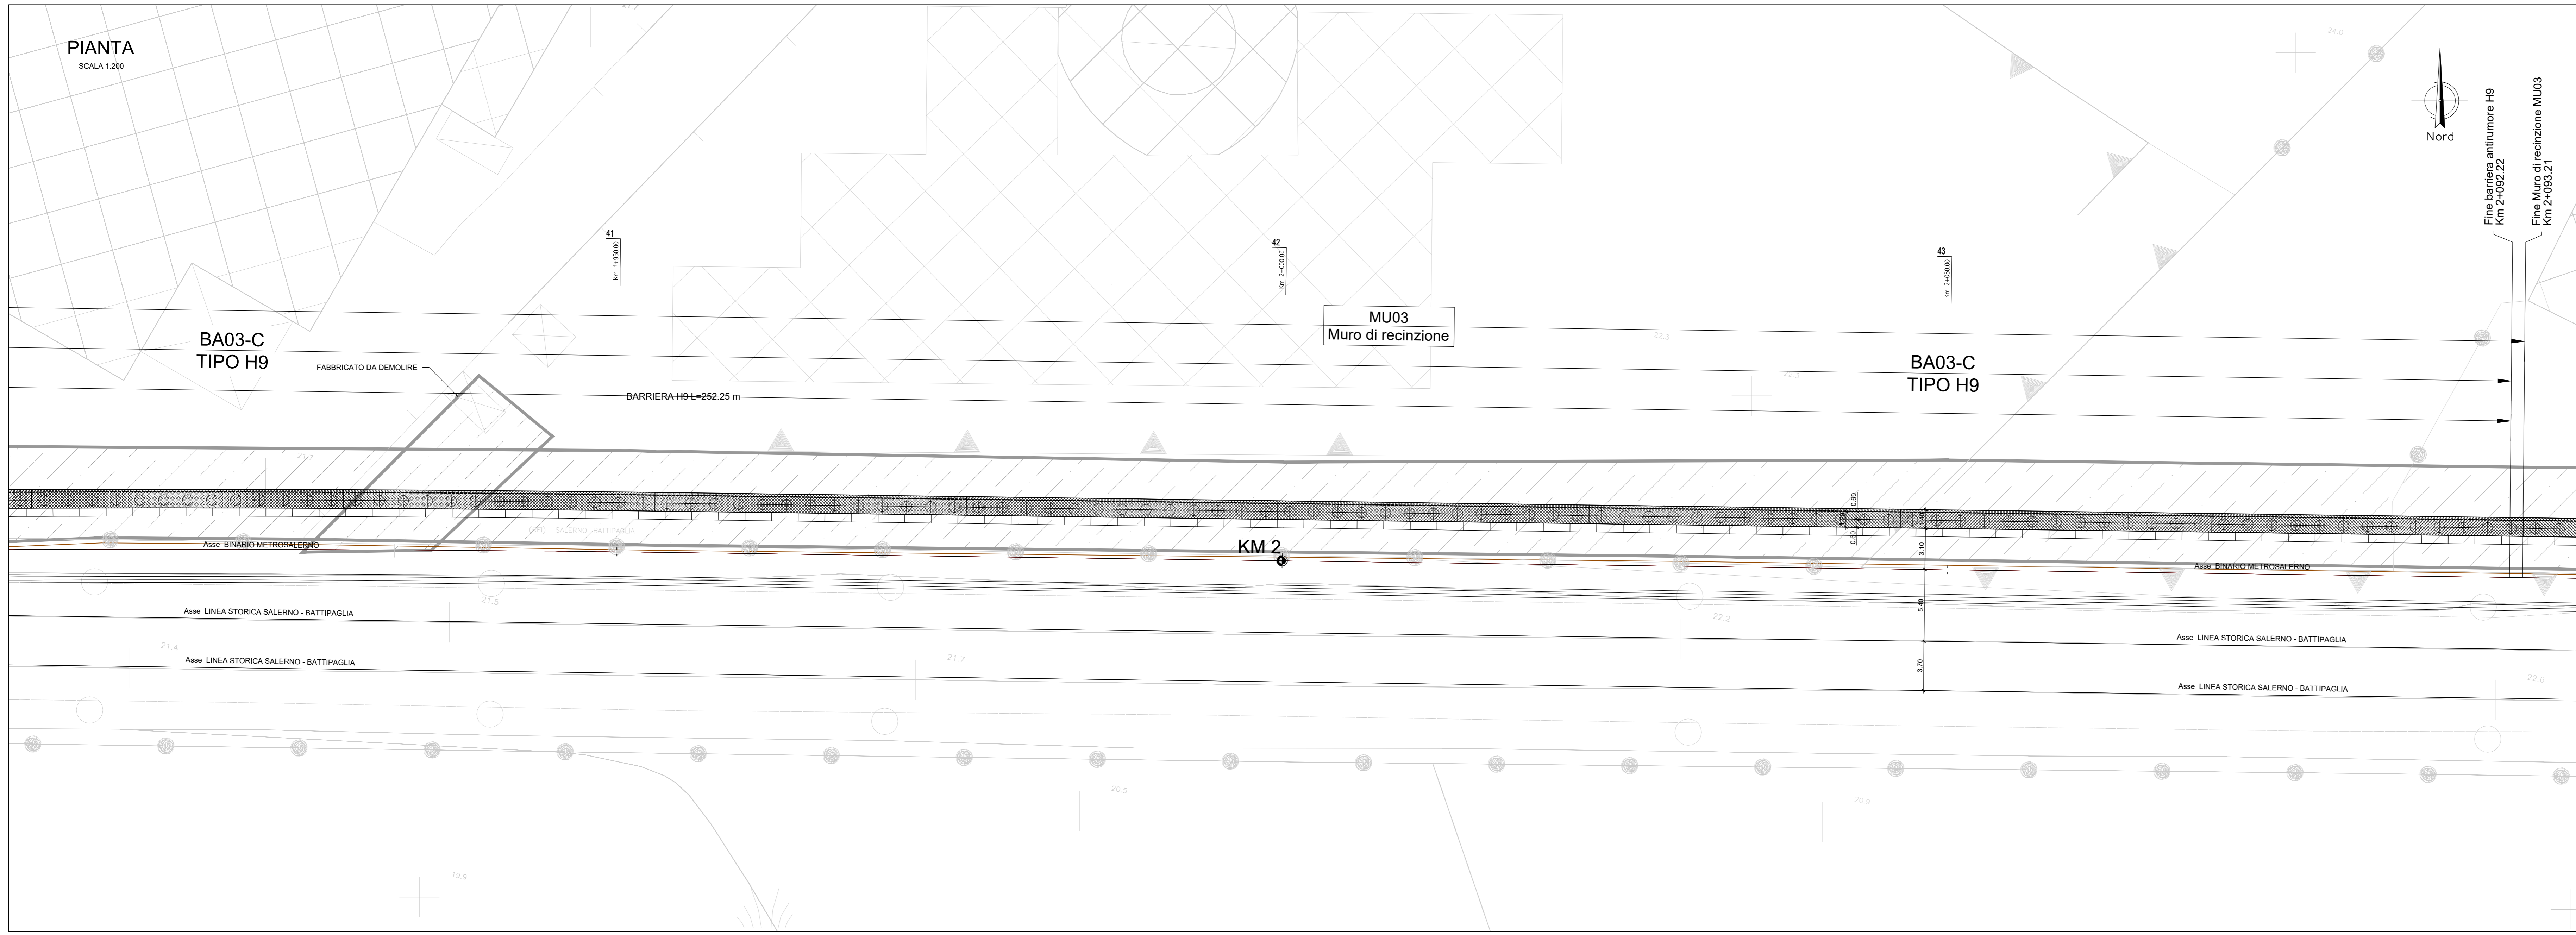

PROSPETTO



SCALA 1:200

BARRIERA ANTIRUMORE BA03

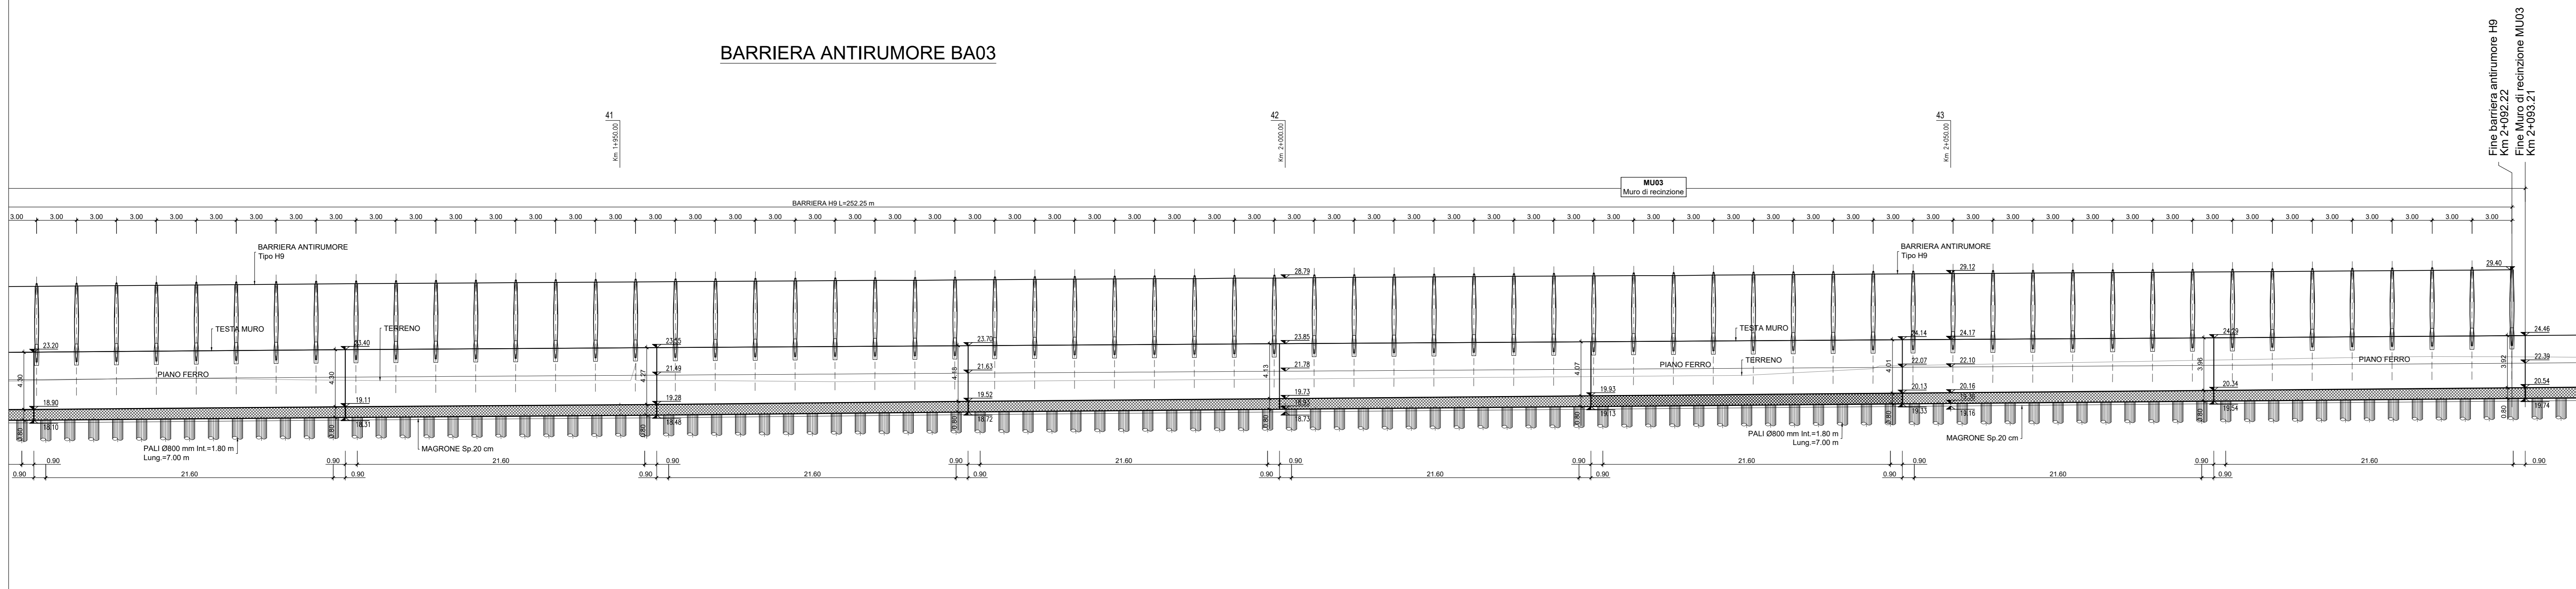

BARRIERE ANTIRUMORE SEZIONE TRASVERSALE 43 - Km 2+050.00

Scala 1:100

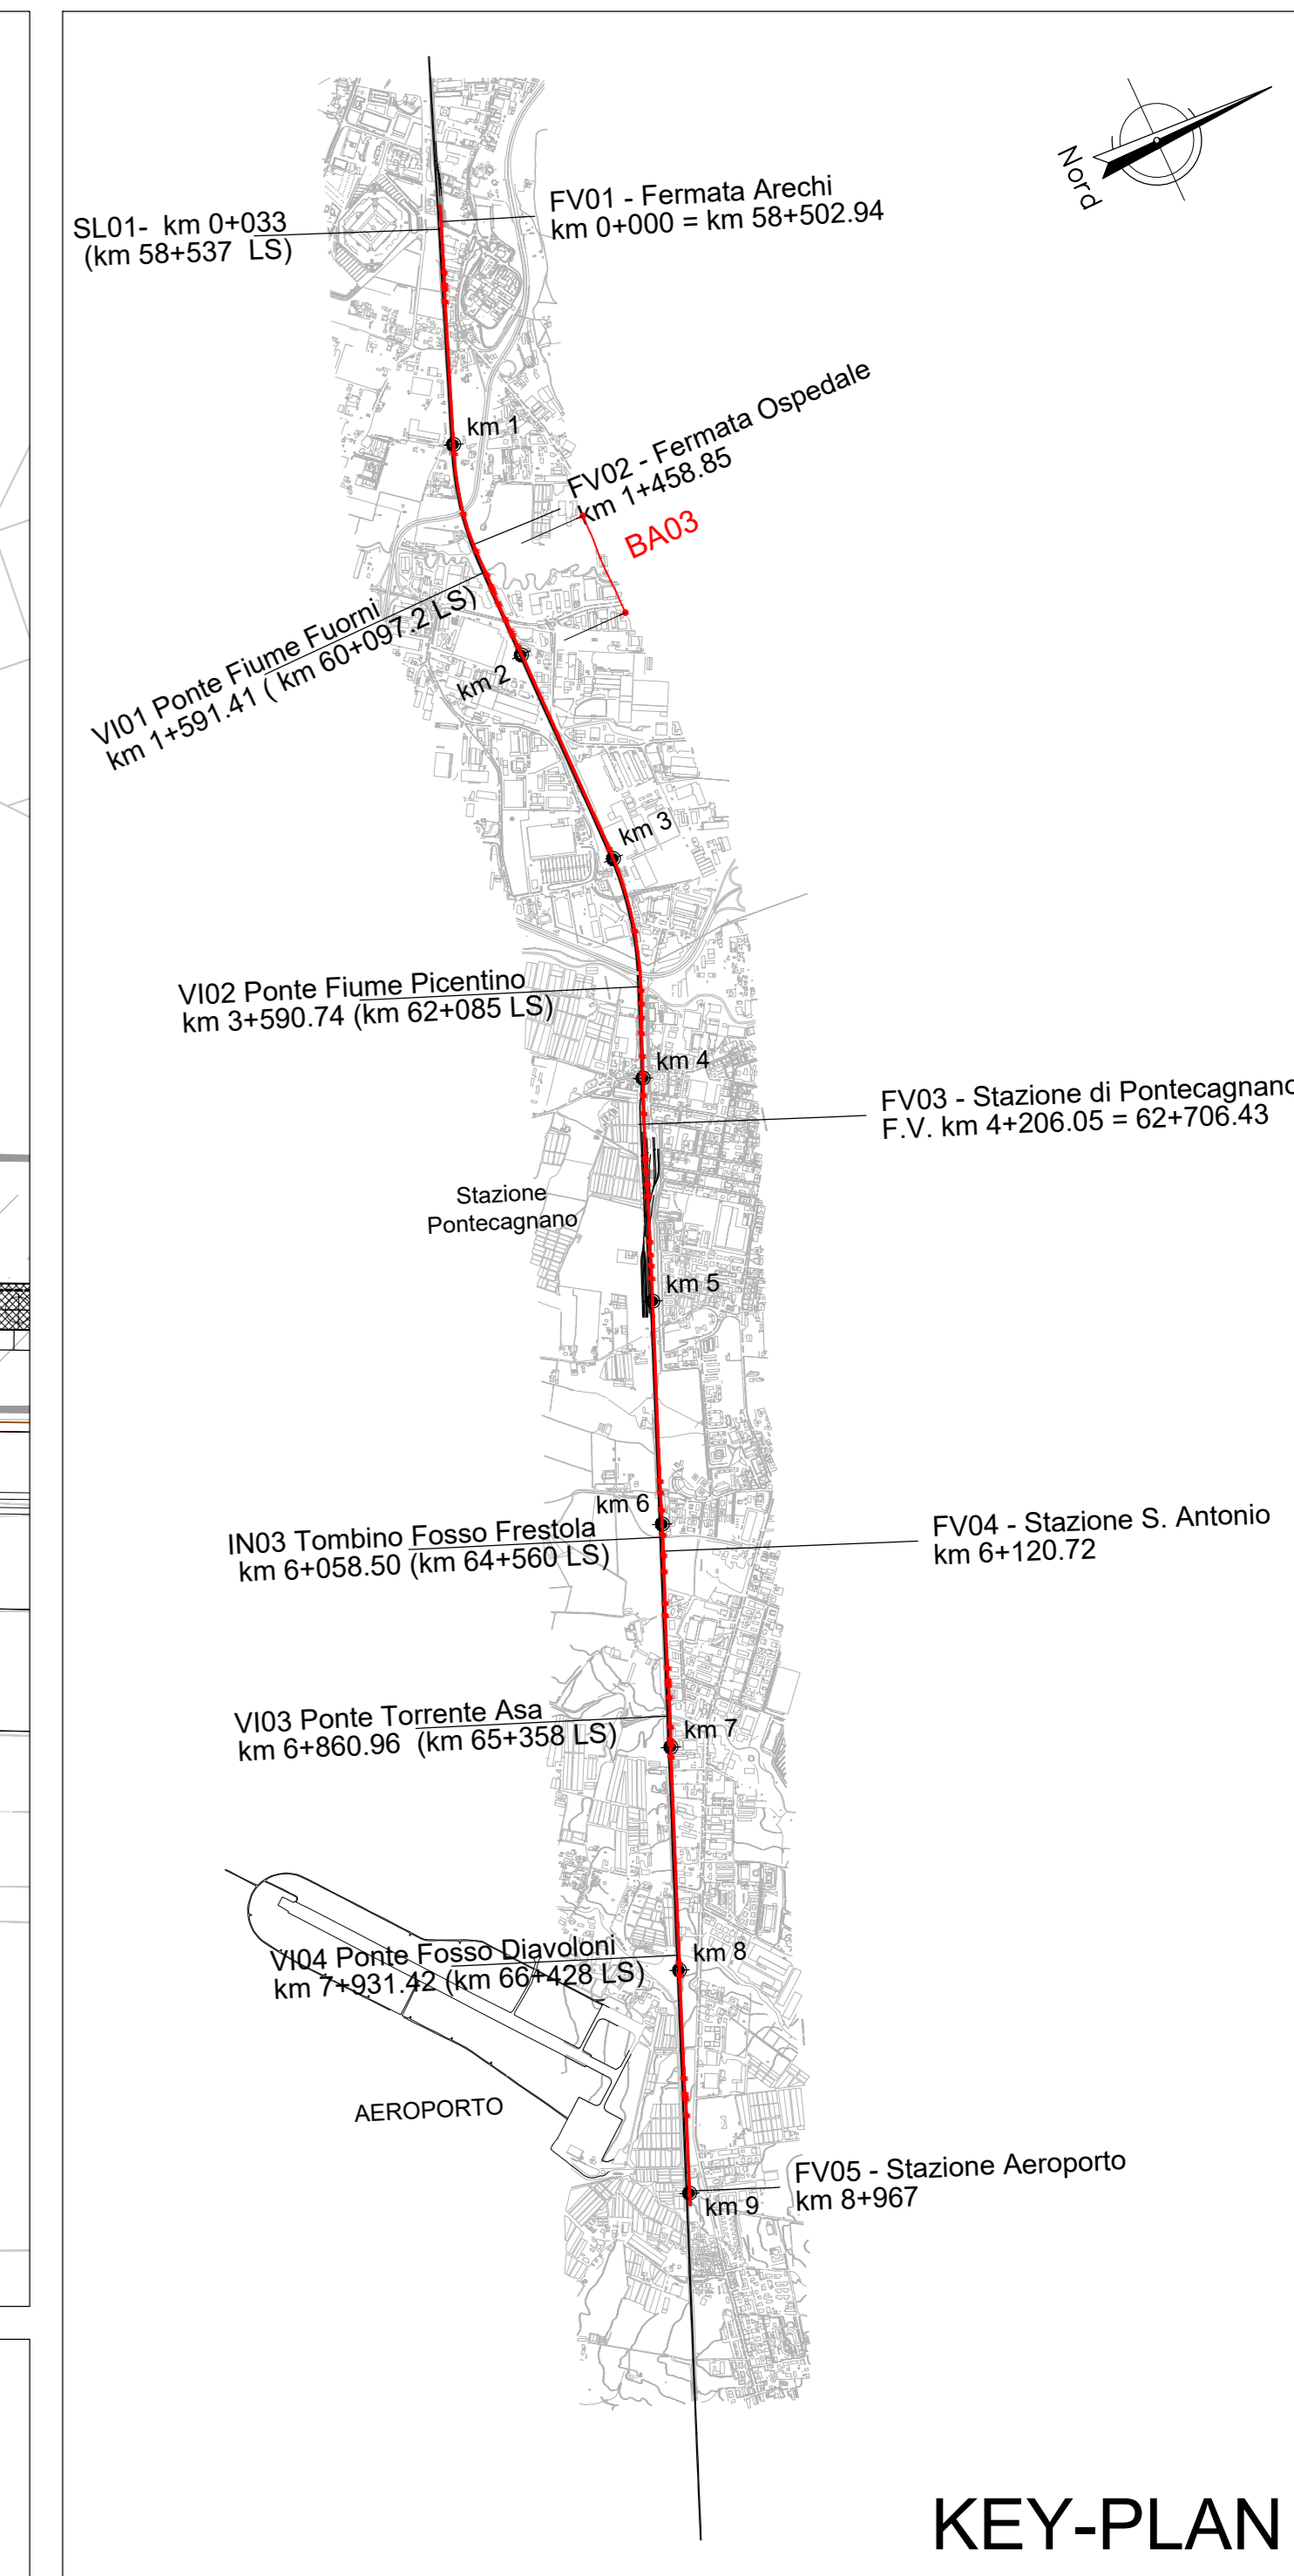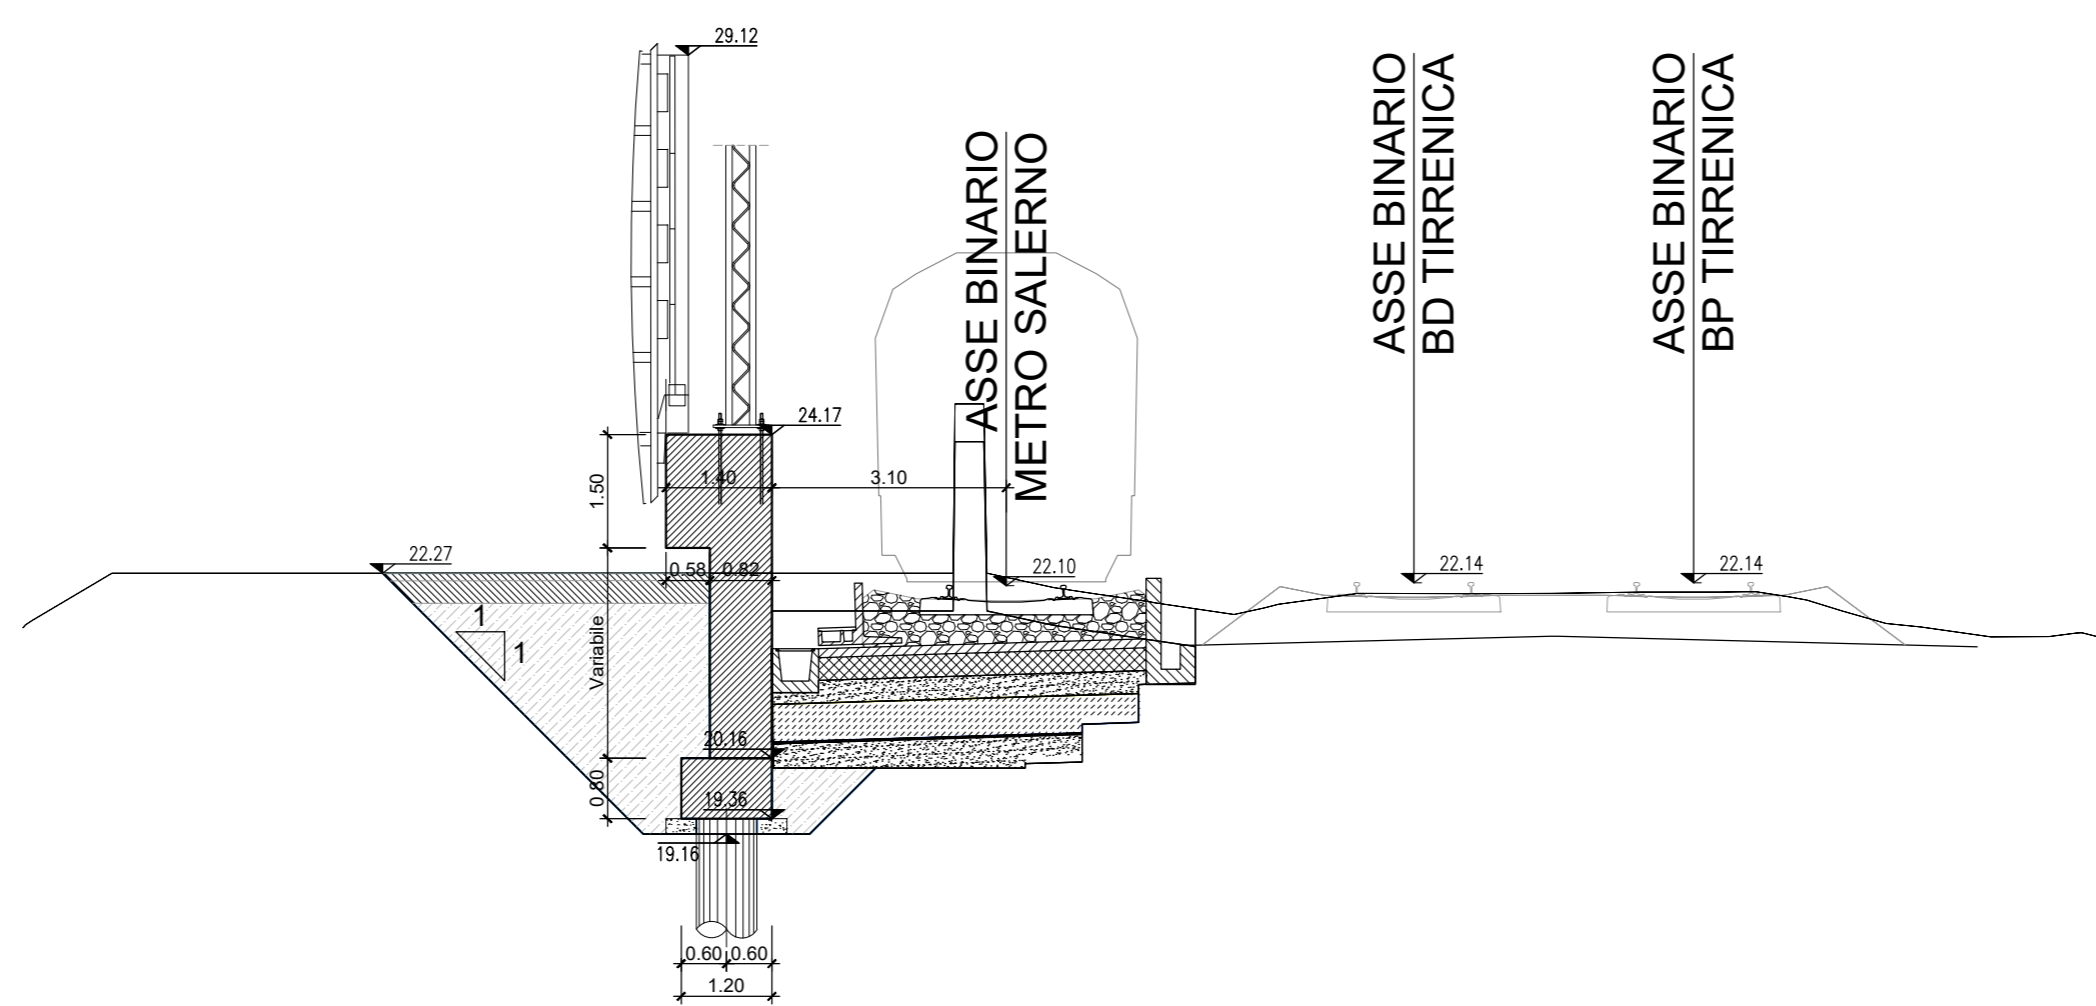

KEY-PLAN

NOTA: Per movimenti terra si rimanda alle sezioni trasversali della linea

NOTA: Nell'eventualità di piccole interferenze si adotterà lo scavalco standard da 4.50 m come da Manuali RFI

NOTA: Le opere presenti lato Linea Storica appartengono al Lotto 01.

Per tabella materiali e incidenza armature vedi elab. NN1X.0.0.D.78.TT.OC.00.0.0.001

COMMITTENTE: 

PROGETTAZIONE: 

U.O. INFRASTRUTTURE SUD

PROGETTO DEFINITIVO

LINEA SALERNO - PONTECAGNANO AEROPORTO  
 COMPLETAMENTO METROPOLITANA DI SALERNO  
 TRATTA ARECHI - PONTECAGNANO AEROPORTO  
 BARRIERE ANTIRUMORE  
 Lato metro Salerno  
 BA03 - Carpenteria - Pianta prospetti e sezioni - tav 3 di 3

SCALA: varie

Rev.	Descrizione	Redatto	Data	Verificato	Data	Approvato	Data	Autorizzato Data
A	Emissione Esecutivo	F. Duranti	Set-2020	G. Fionella	Set-2020	M. Di Stefano	Set-2020	07/04/2021
B	Emissione Esecutivo	F. Duranti	Set-2020	G. Fionella	Set-2020	M. Di Stefano	Set-2020	08/03/2021
C	Emissione Esecutivo	F. Duranti	Gen-2021	G. Fionella	Gen-2021	M. Di Stefano	Gen-2021	08/03/2021

nn1x.0.0.d.78.bz.ba.03.0.0.003.c n. Elab.: