
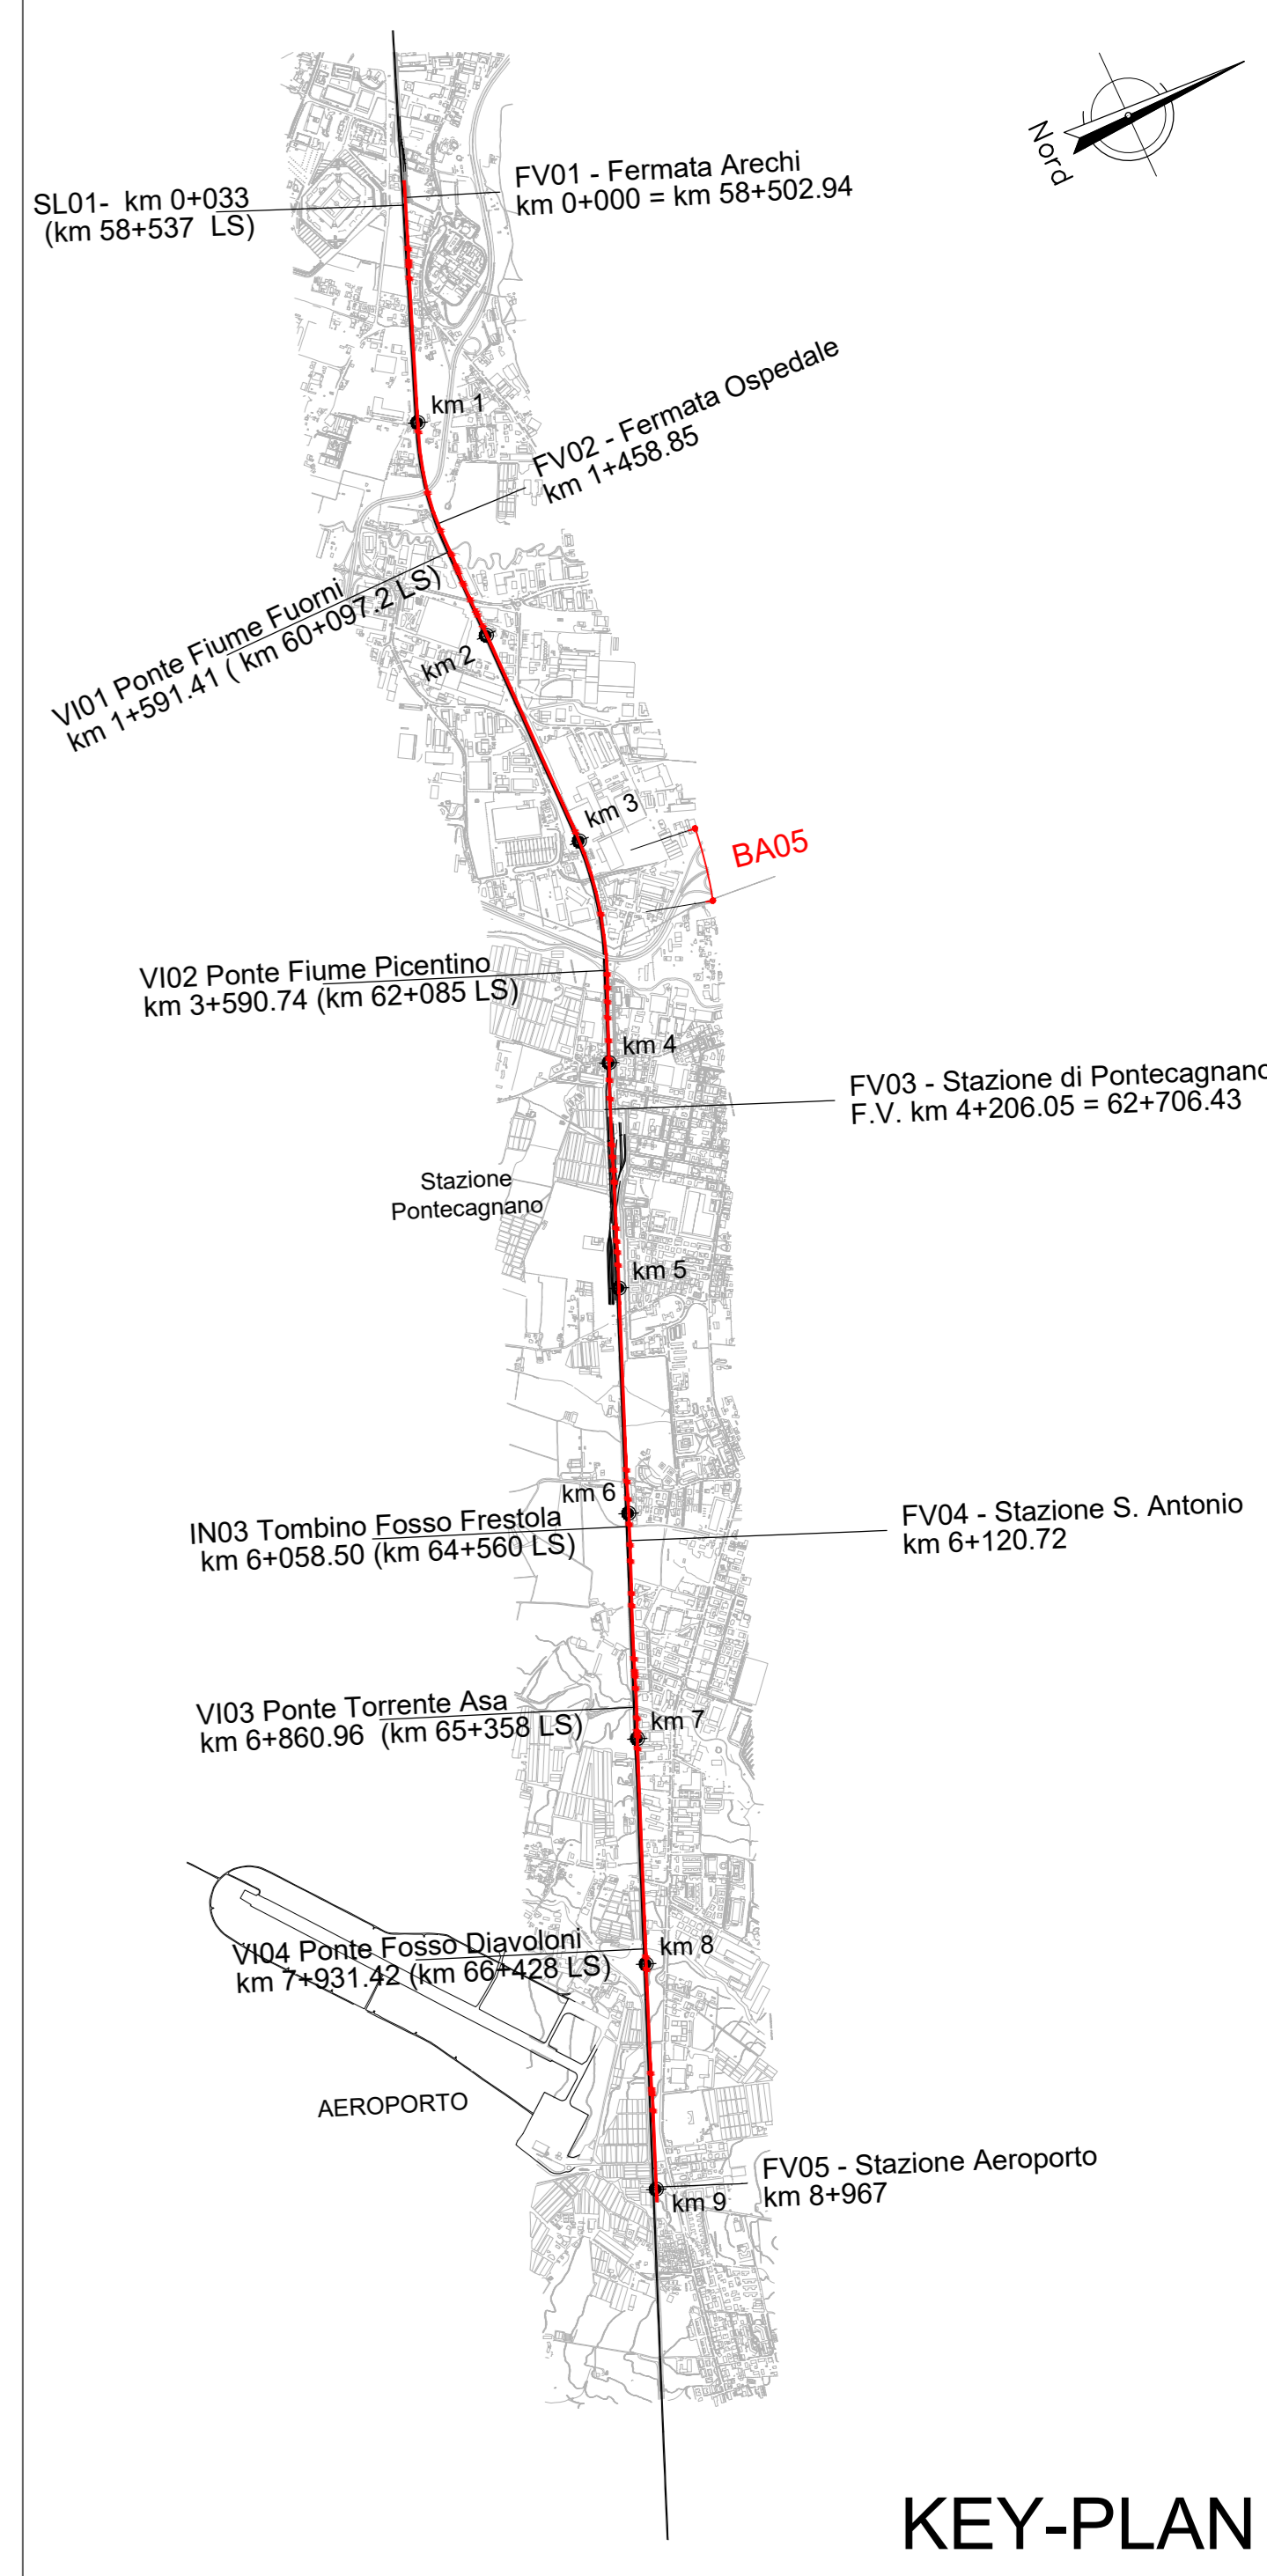


PIANTA

SCALA 1:200

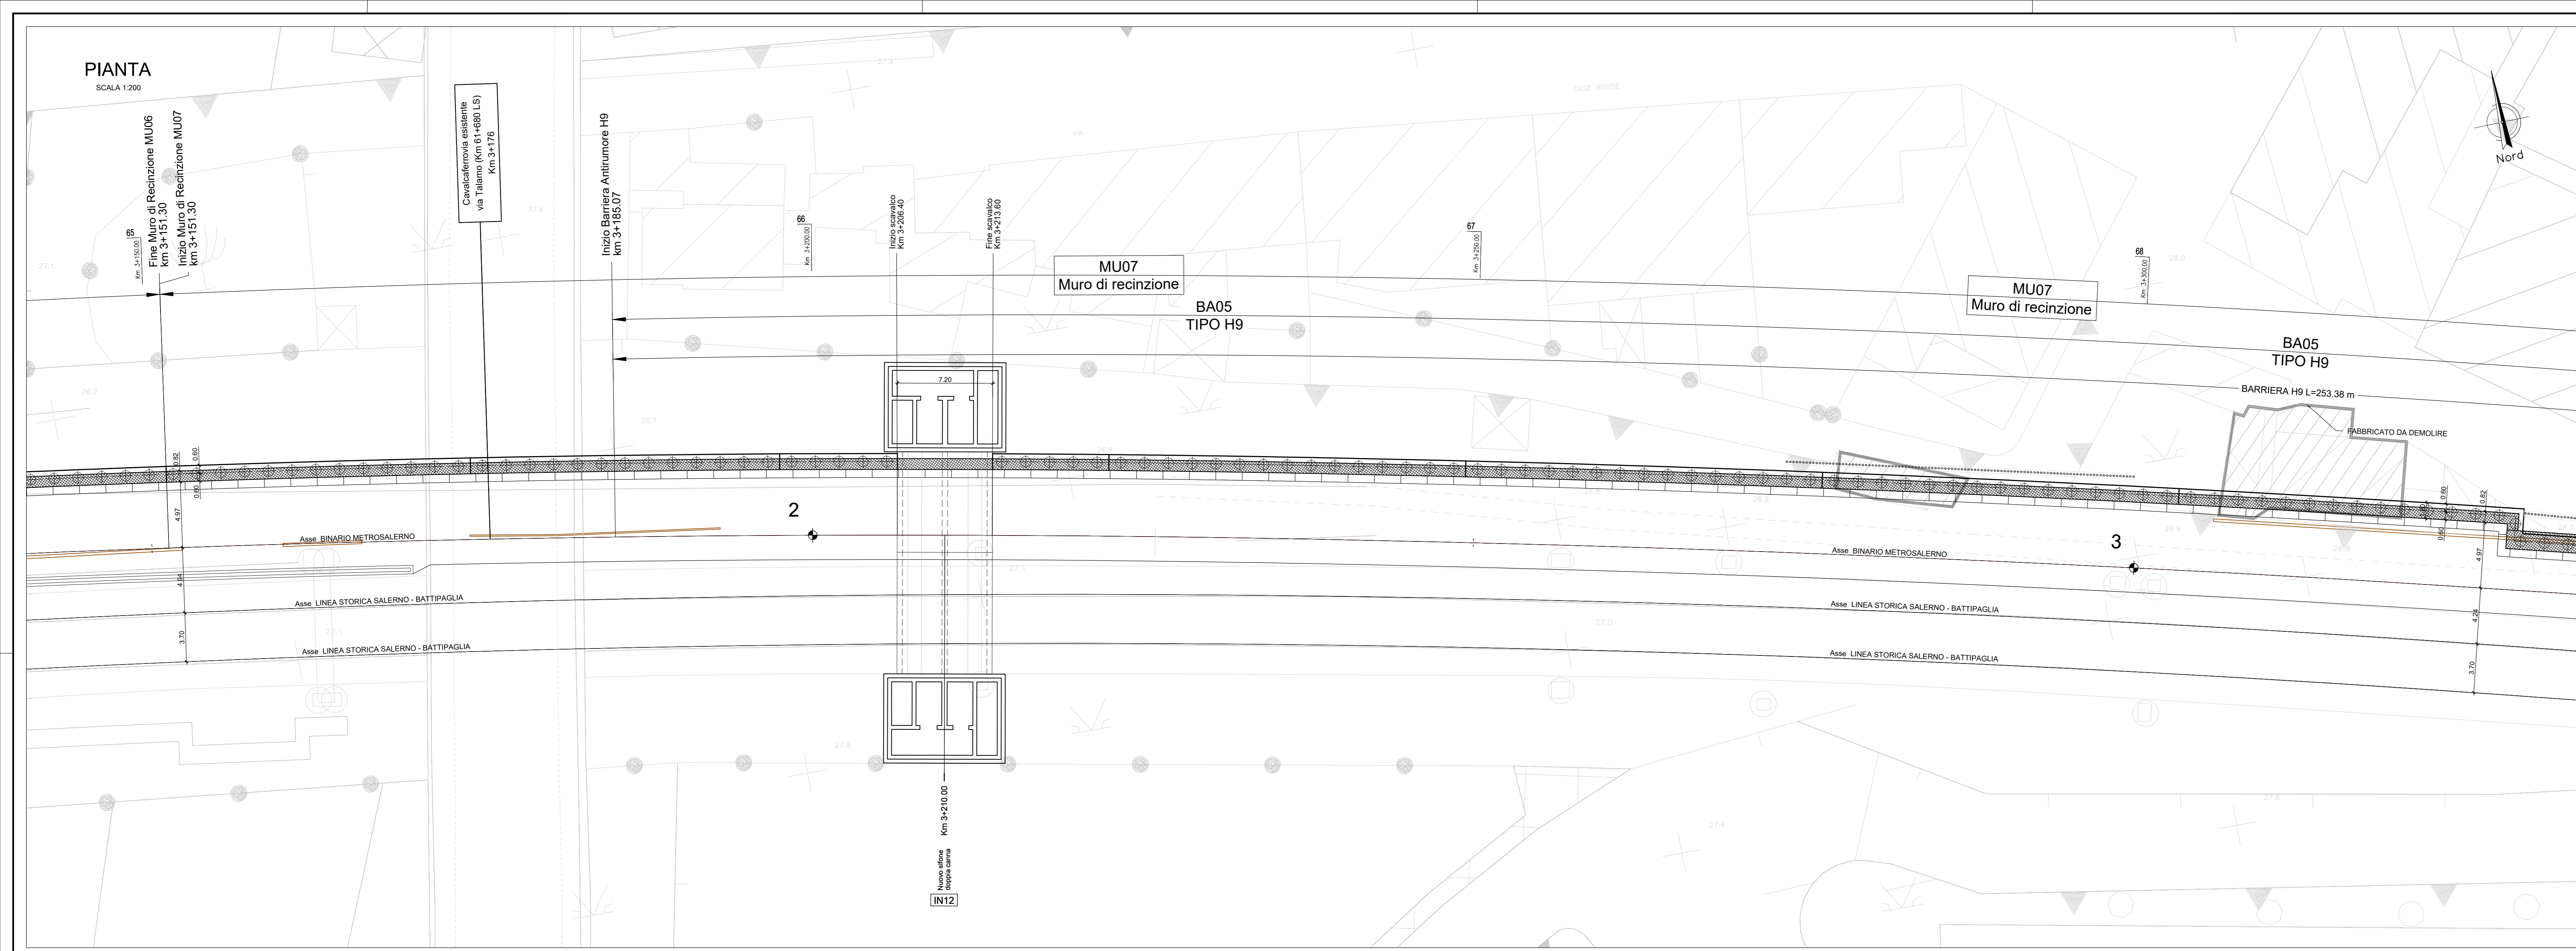


KEY-PLAN


PROSPETTO

SCALA 1:200

BARRIERA ANTIRUMORE BA05

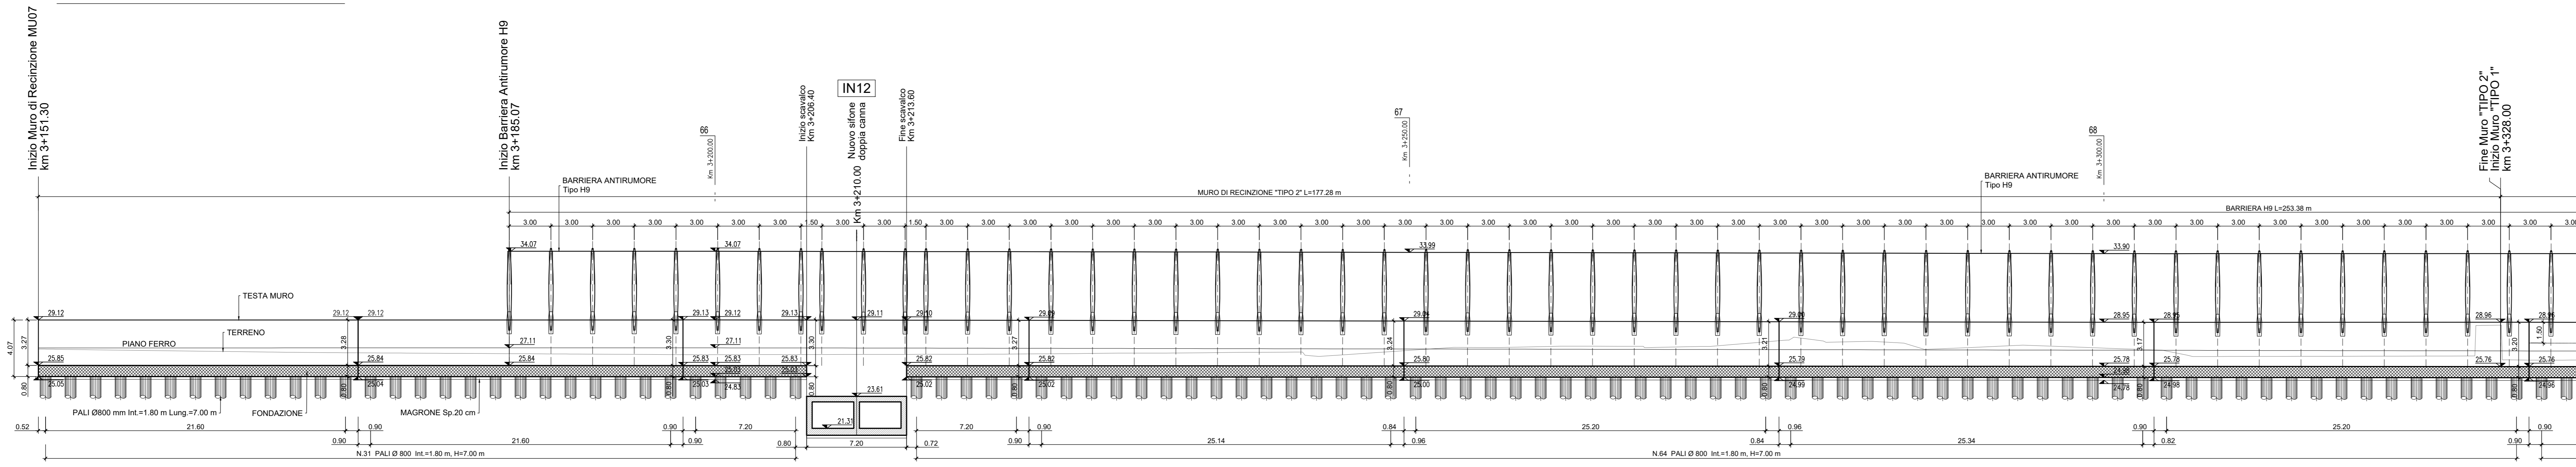

BARRIERE ANTIRUMORE
SEZIONE TRASVERSALE 66 - KM 3+200.00
Scala 1:100

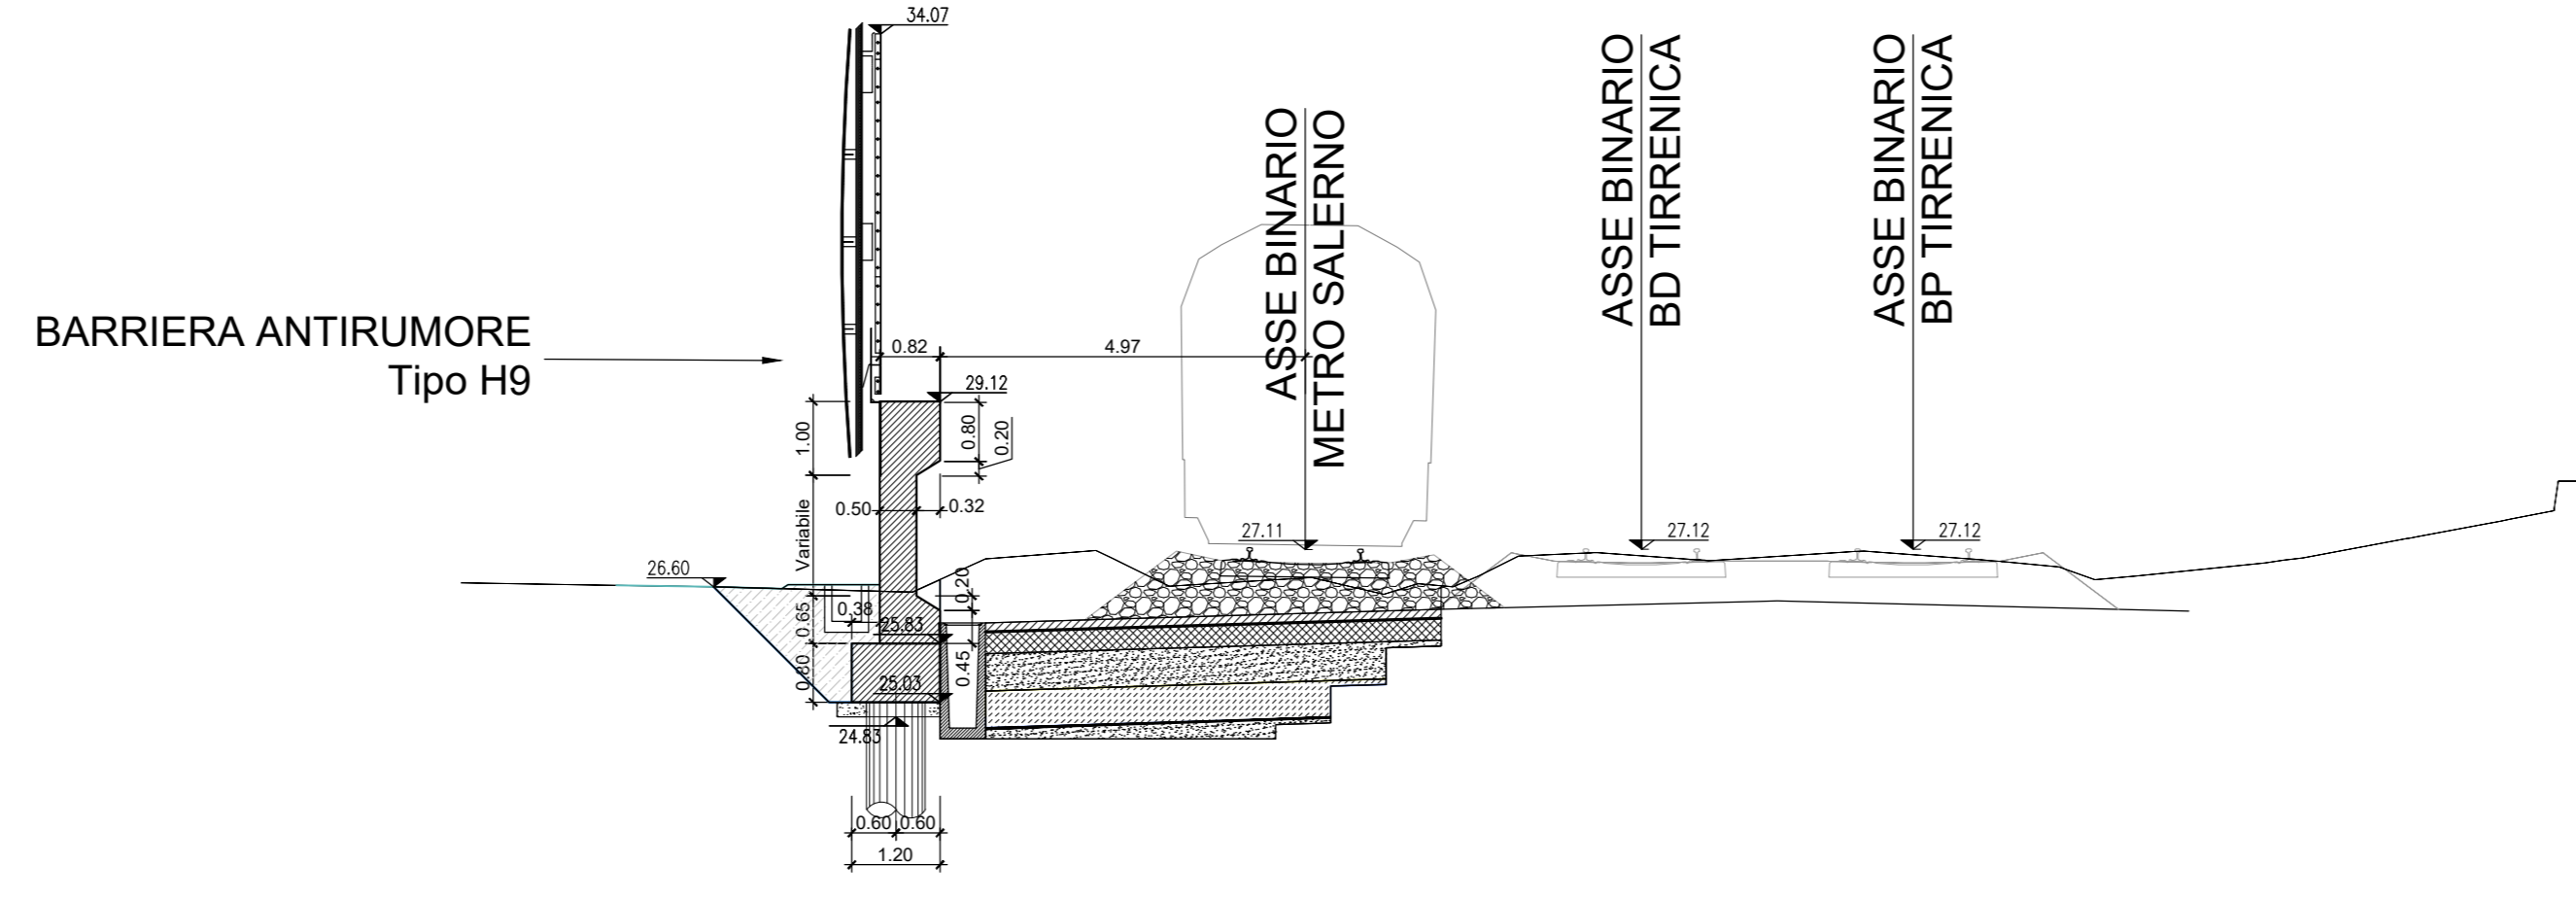

NOTA: Per movimenti terra si rimanda alle sezioni trasversali della linea

NOTA: Nell'eventualità di piccole interferenze si adotterà lo scavalco standard da 4.50 m come da Manuali RFI

NOTA: Le opere presenti lato Linea Storica appartengono al Lotto 01.

Per tabella materiali e incidenza armature vedi elab. NN1X.0.0.D.78.TT.OC.00.0.0.001

COMMITTENTE:  **RFI**
RETE FERROVIARIA ITALIANA
GRUPPO FERROVIE DELLO STATO ITALIANE

PROGETTAZIONE:  **ITALFERR**
GRUPPO FERROVIE DELLO STATO ITALIANE

U.O. INFRASTRUTTURE SUD
PROGETTO DEFINITIVO
LINEA SALERNO - PONTECAGNANO AEROPORTO
COMPLETAMENTO METROPOLITANA DI SALERNO
TRATTA ARECHI - PONTECAGNANO AEROPORTO
BARRIERE ANTIRUMORE
Lato metro Salerno
BA05 - Carpenteria - Pianta prospetti e sezioni - tav 1 di 2

SCALA: varie

| Rev. | Descrizione | Redatto | Data | Verificato | Data | Approvato | Data | Autorizzato Data |
|------|---------------------|------------|----------|------------|----------|---------------|----------|------------------|
| A | Emissione Esecutivo | F. Duranti | Set-2020 | G. Focella | Set-2020 | M. Di Stefano | Set-2020 | 01/04/2021 |
| B | Emissione Esecutivo | F. Duranti | Set-2020 | G. Focella | Set-2020 | M. Di Stefano | Set-2020 | 01/04/2021 |
| C | Emissione Esecutivo | F. Duranti | Gen-2021 | G. Focella | Gen-2021 | M. Di Stefano | Gen-2021 | 01/04/2021 |

COMMESSA LOTTO FASE ENTE TIPO DOC. OPERA/DISCIPLINA Progr. REV.

NN1X 00 D 78 BZ BA0500 001 C

nn. Elab.: n. Elab.: