
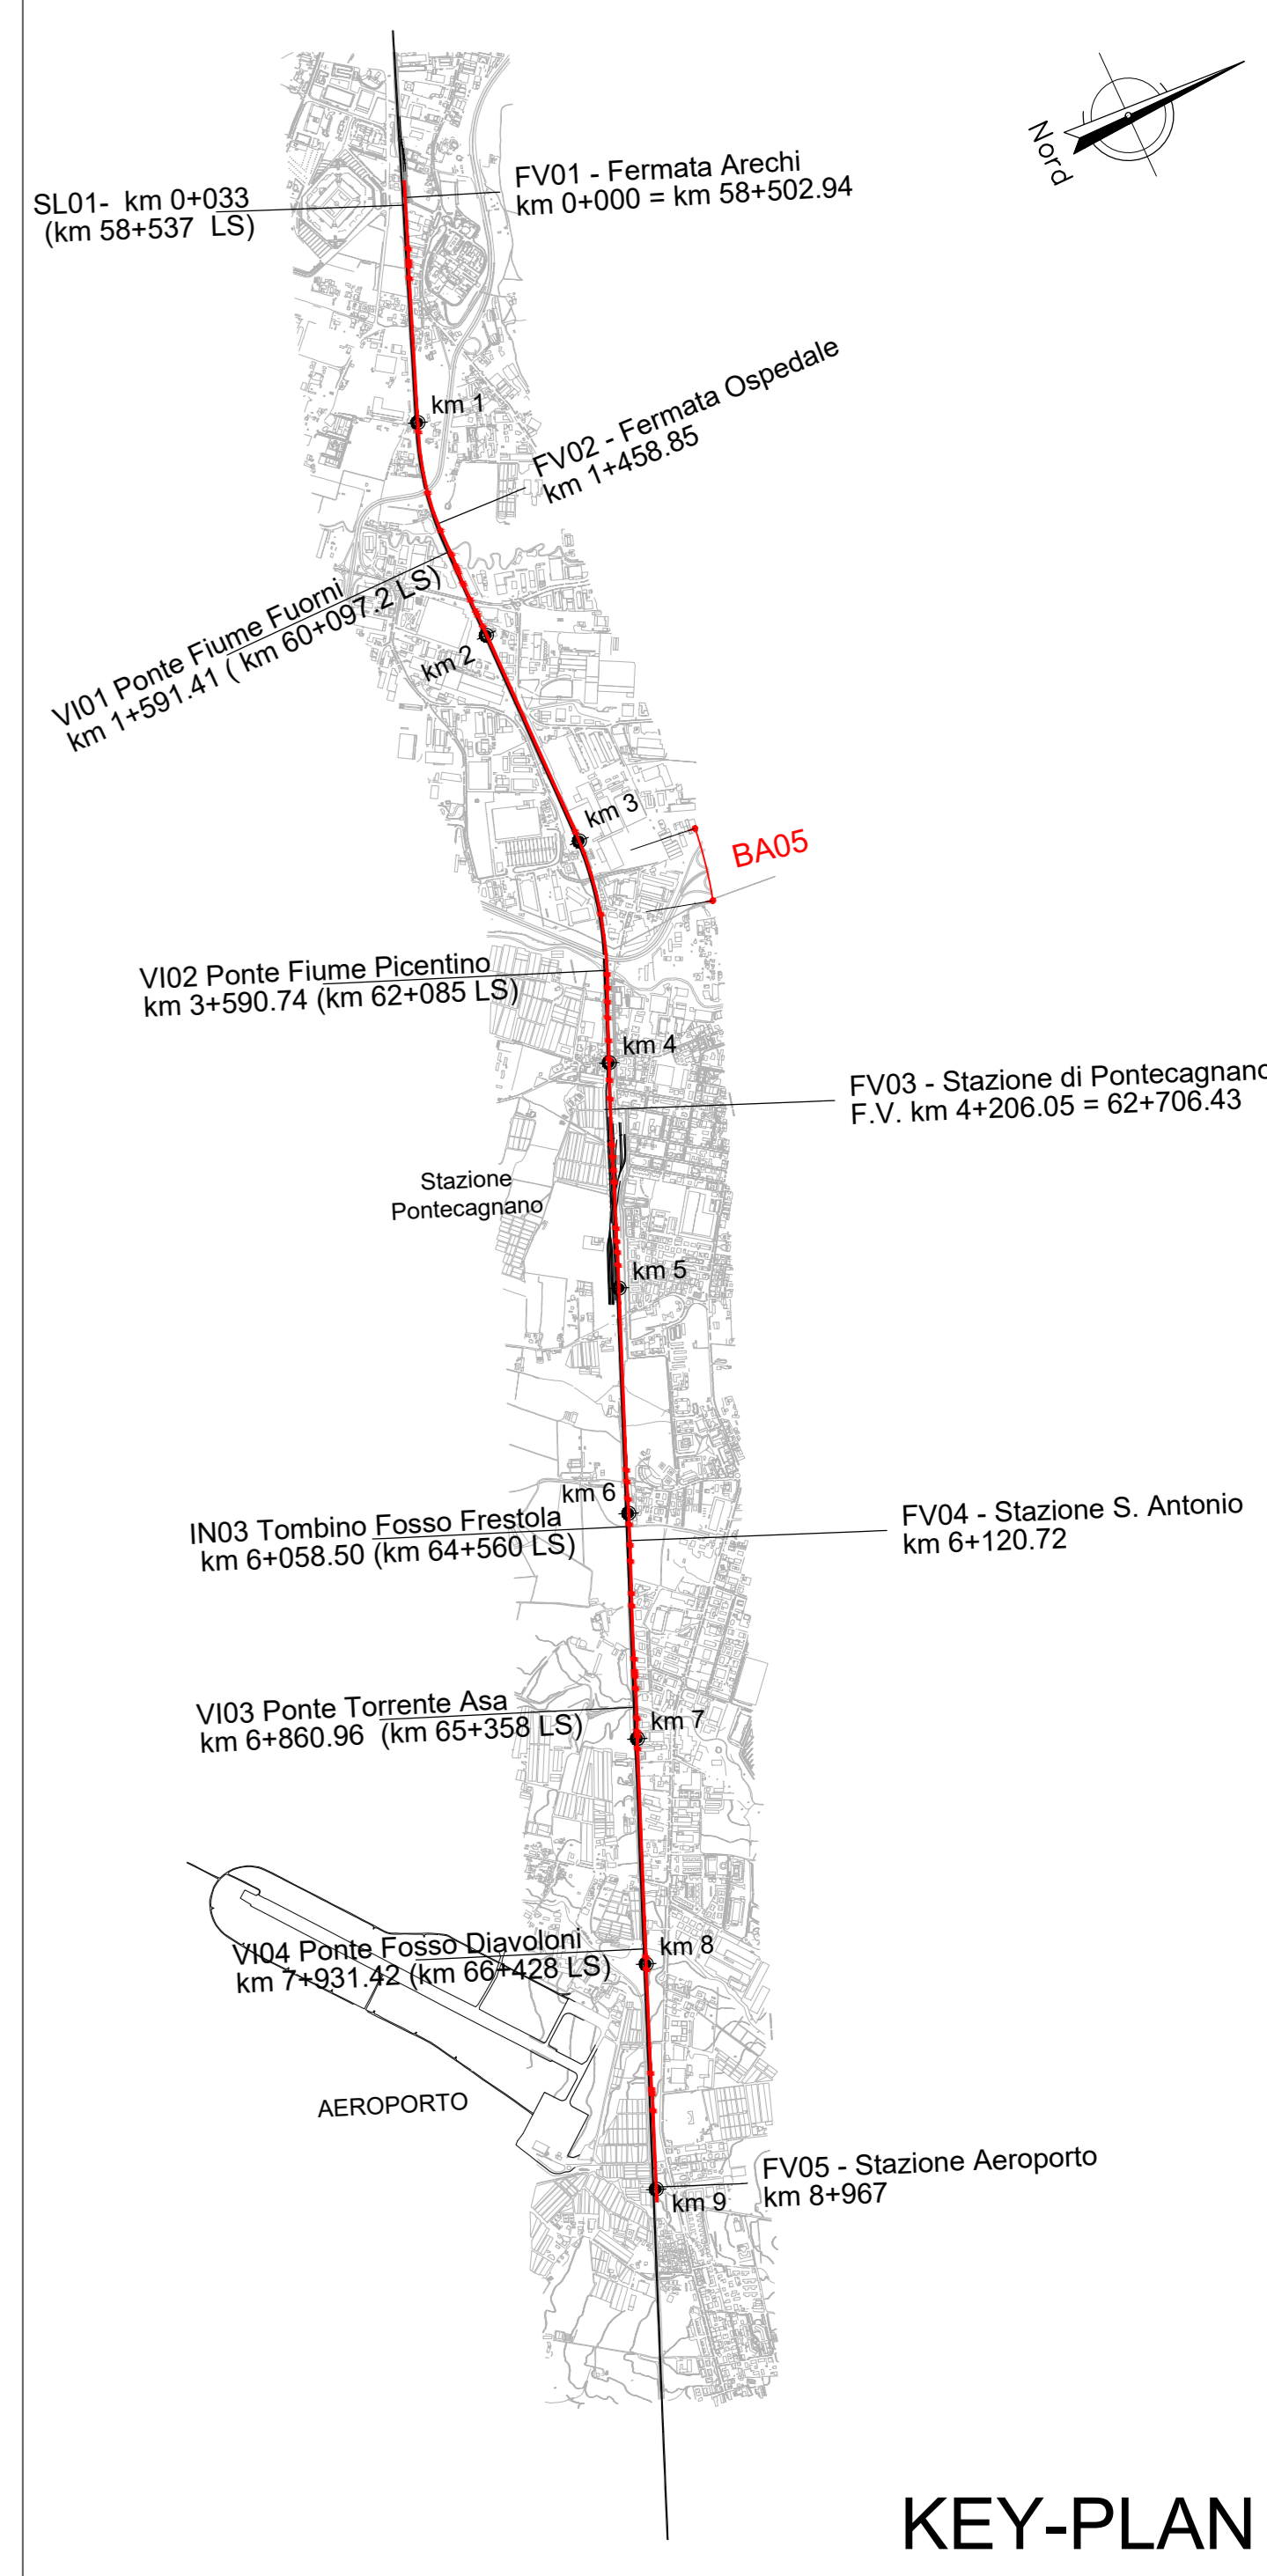


PIANTA

SCALA 1:200

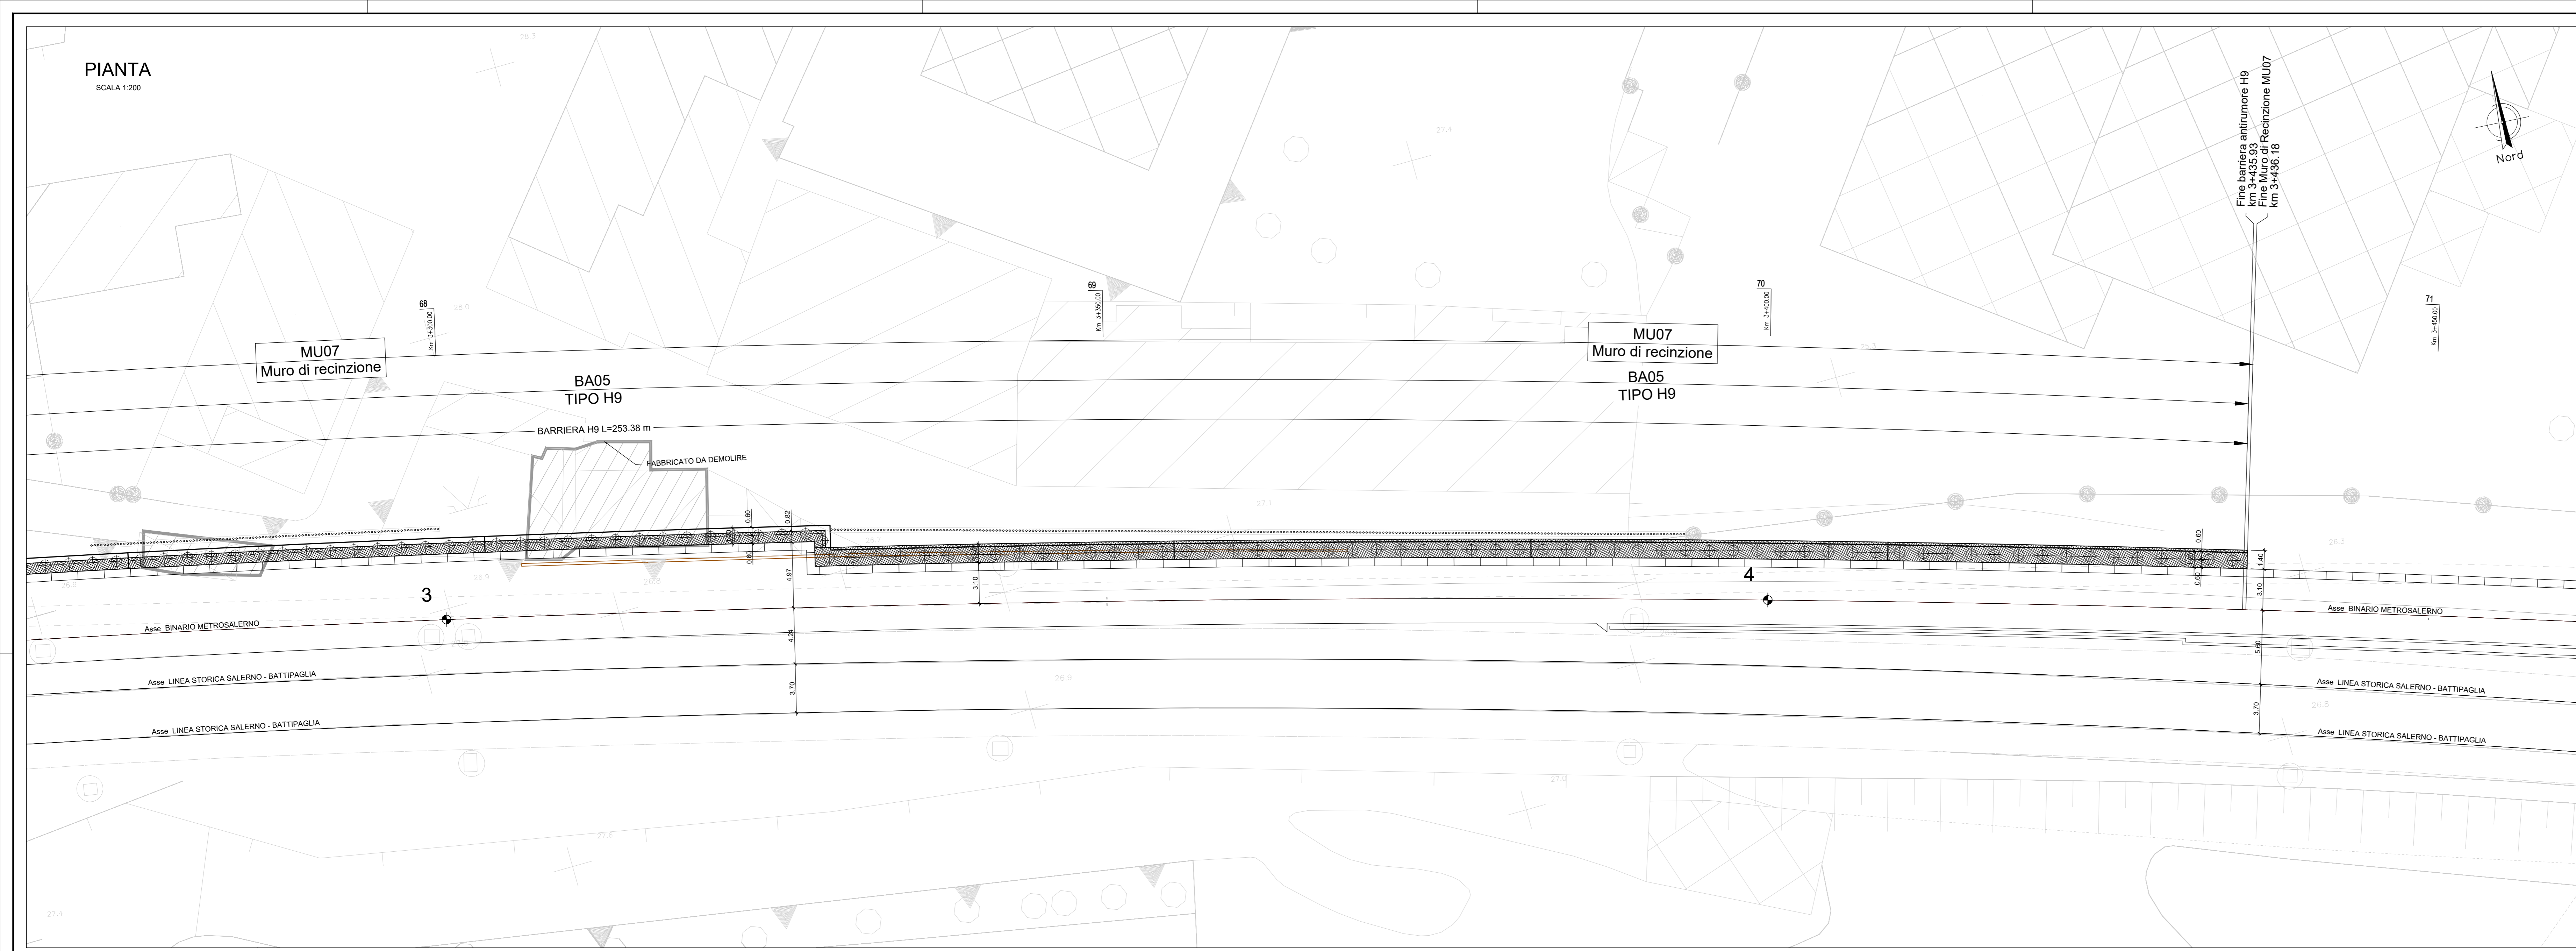


KEY-PLAN

PROSPETTO

SCALA 1:200

BARRIERA ANTIRUMORE BA05

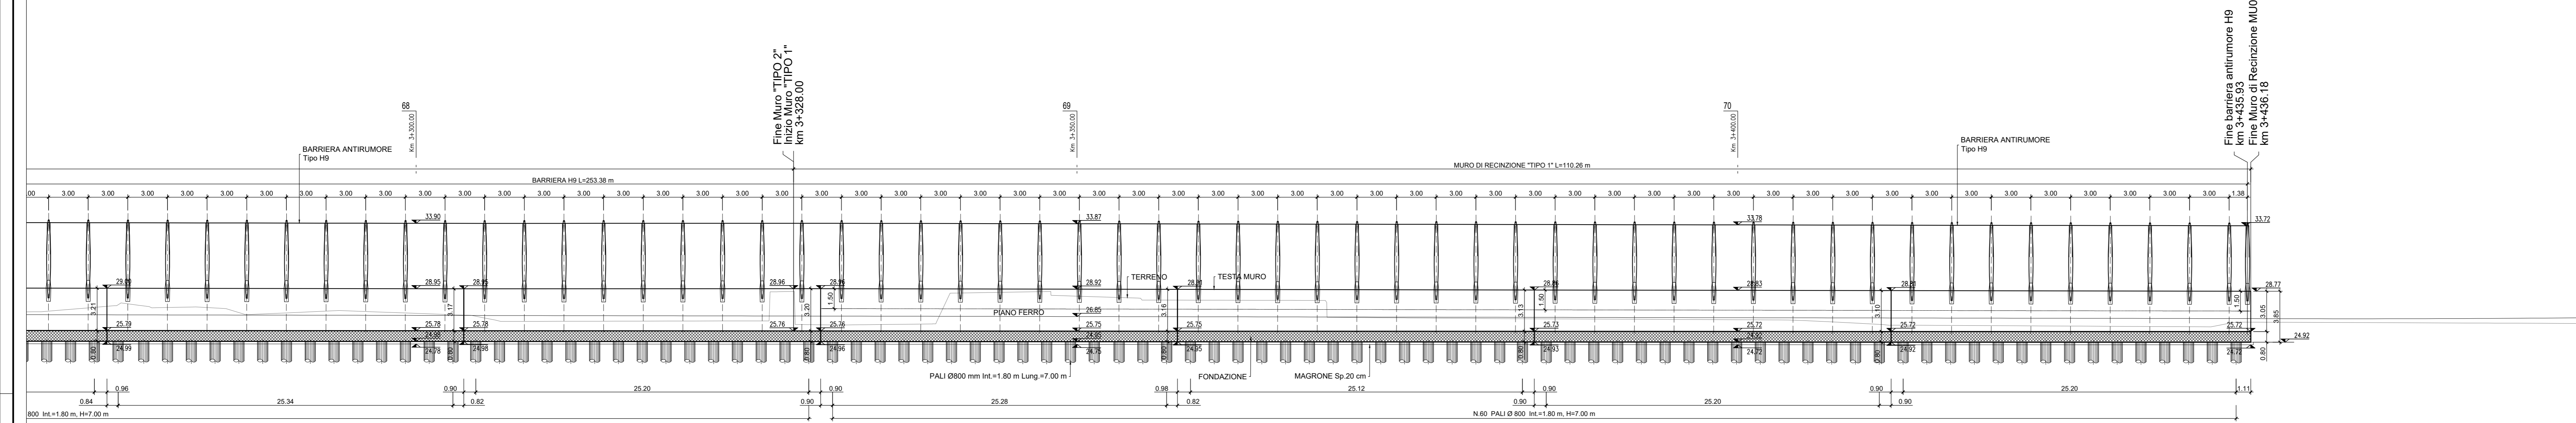

NOTA: Per movimenti terra si rimanda alle sezioni trasversali della linea


NOTA: Nell'eventualità di piccole interferenze si adotterà lo scavalco standard da 4.50 m come da Manuali RFI

NOTA: Le opere presenti lato Linea Storica appartengono al Lotto 01.

Per tabella materiali e incidenza armature vedi elab. NN1X.0.0.D.78.TT.OC.00.0.0.001

BARRIERE ANTIRUMORE SEZIONE TRASVERSALE 69 - KM 3+350.00

Scala 1:100

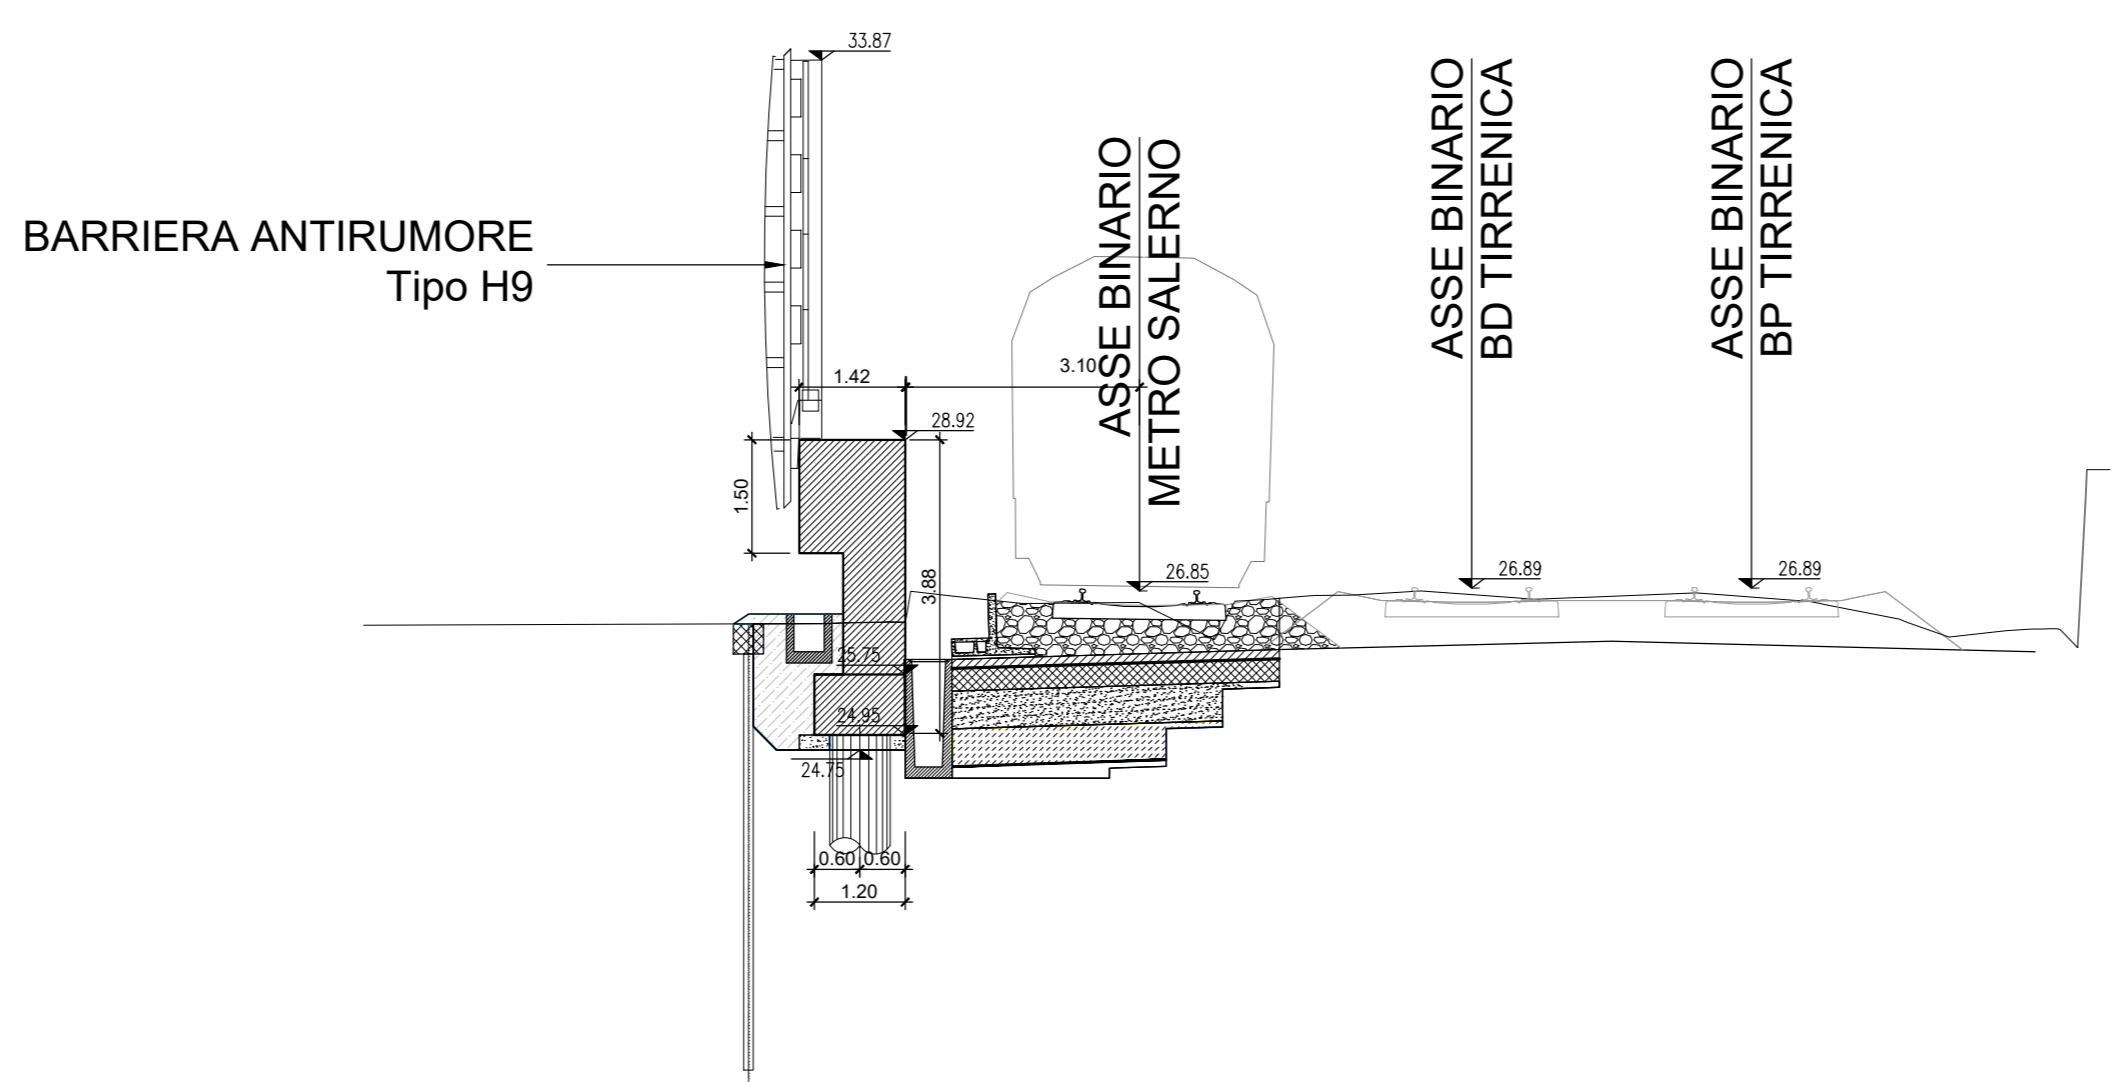

COMMITTENTE:

PROGETTAZIONE:

U.O. INFRASTRUTTURE SUD
PROGETTO DEFINITIVO
LINEA SALERNO - PONTECAGNANO AEROPORTO
COMPLETAMENTO METROPOLITANA DI SALERNO
TRATTA ARECHI - PONTECAGNANO AEROPORTO
 BARRIERE ANTIRUMORE
 Lato metro Salerno
 BA05 - Carpenteria - Pianta prospetti e sezioni - tav 2 di 2

SCALA: varie

Rev.	Descrizione	Redatto	Data	Verificato	Data	Approvato	Data	Autorizzato Data
A	Emissione Esecutoria	F. Duranti	Set-2020	G. Fionella	Set-2020	M. Di Stefano	Set-2020	01/10/2020
B	Emissione Esecutoria	F. Duranti	Ott-2020	G. Fionella	Ott-2020	M. Di Stefano	Ott-2020	01/11/2020
C	Emissione Esecutoria	F. Duranti	Gen-2021	G. Fionella	Gen-2021	M. Di Stefano	Gen-2021	01/01/2021

nn1x.0.0.d.78.bz.ba.05.0.0.002.c n. Elab.: