


KEY-PLAN

BARRIERA ANTIRUMORE BA06

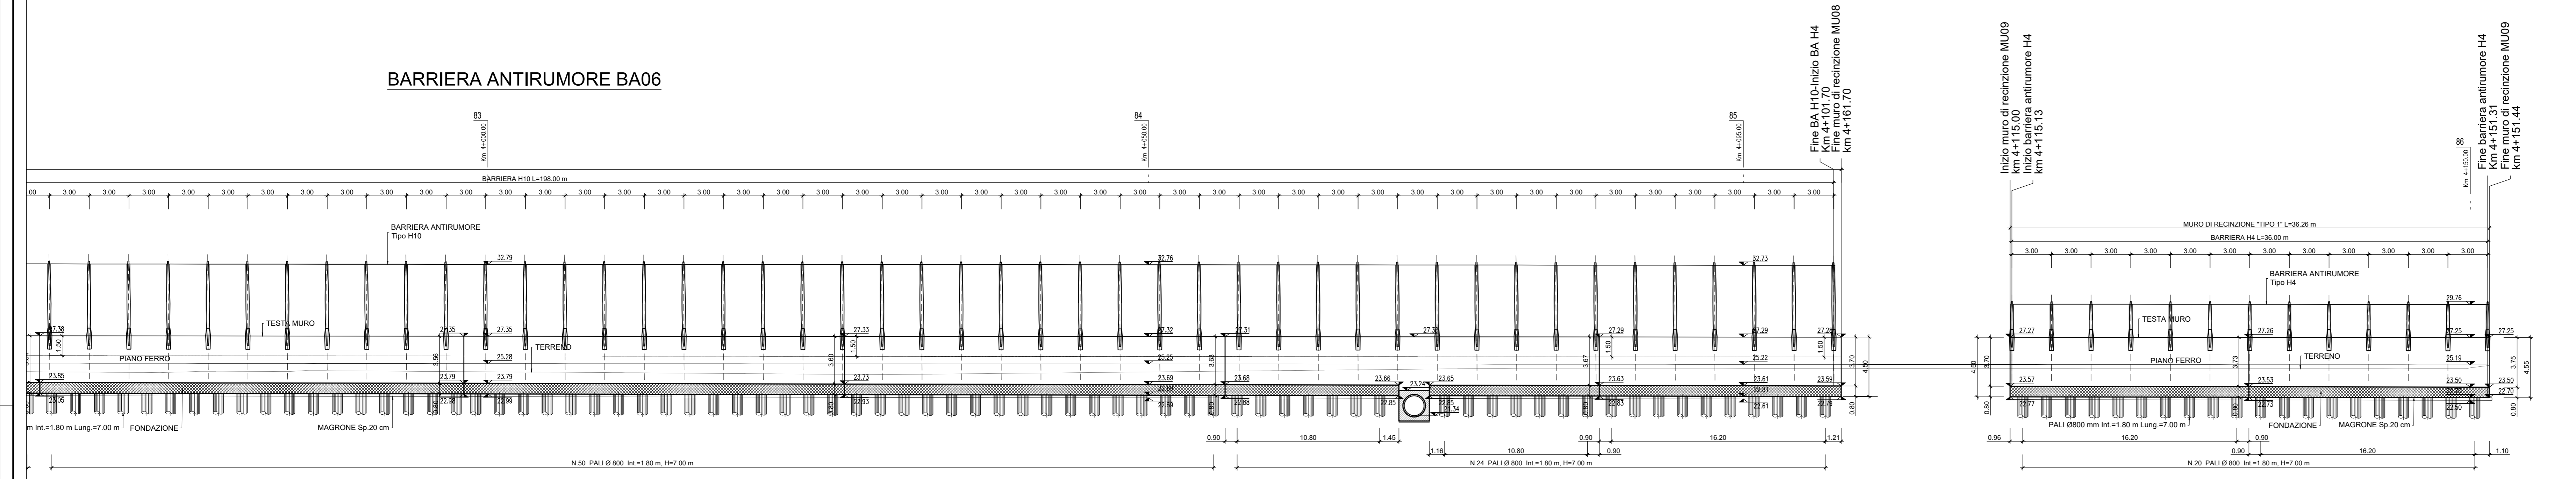


BARRIERE ANTIRUMORE SEZIONE TRASVERSALE 83 - Km 4+000.00

Scala 1:100

BARRIERE ANTIRUMORE SEZIONE TRASVERSALE 86 - KM 4+150.00

Scala 1:100

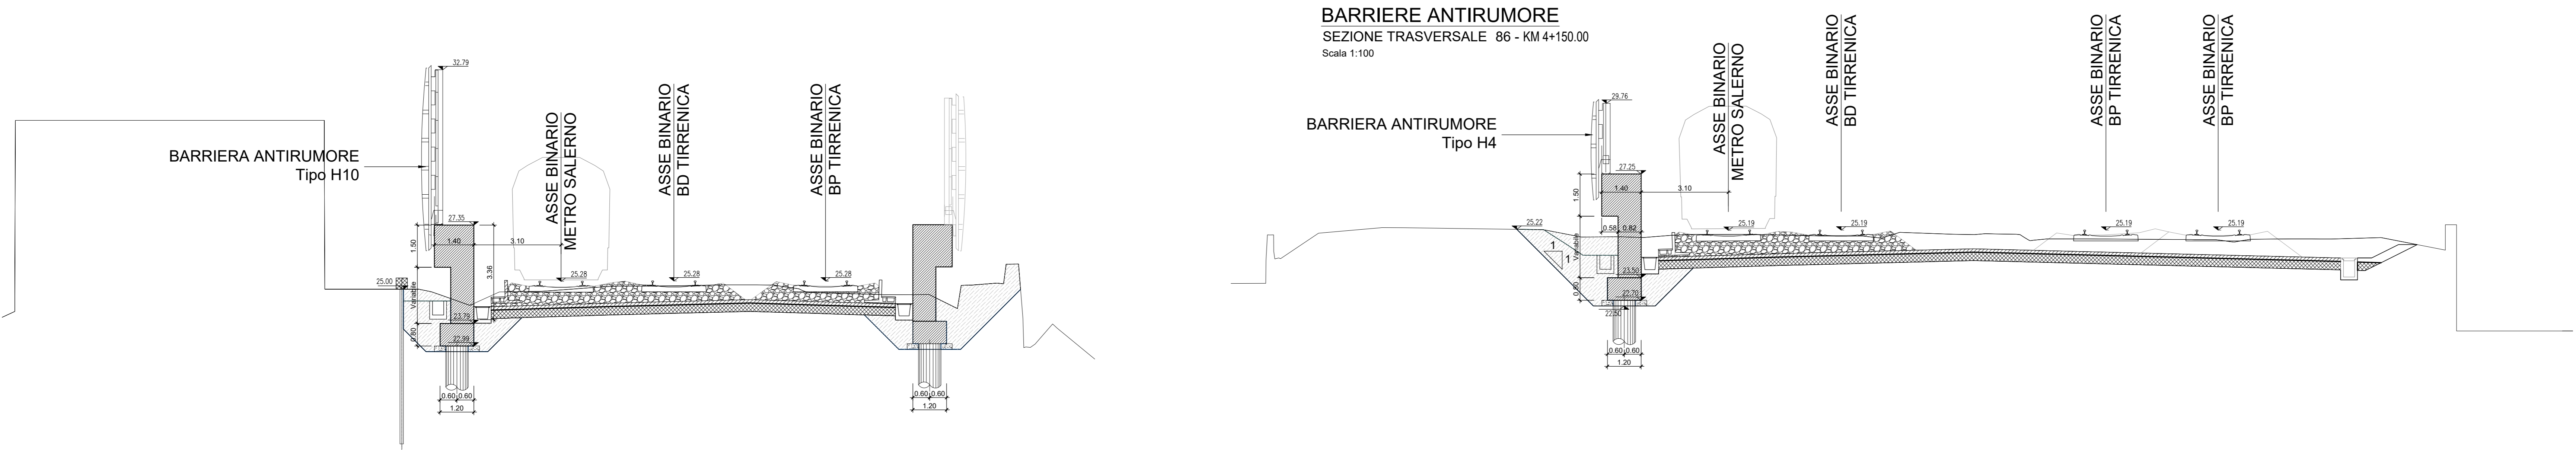

NOTA: Per movimenti terra si rimanda alle sezioni trasversali della linea

NOTA: Nell'eventualità di piccole interferenze si adotterà lo scavalco standard da 4.50 m come da Manuali RFI

NOTA: Le opere presenti lato Linea Storica appartengono al Lotto 01.

Per tabella materiali e incidenza armature vedi elab. NN1X.0.0.D.78.TT.OC.00.0.0.001

COMMITTENTE:

PROGETTAZIONE:

U.O. INFRASTRUTTURE SUD  
 PROGETTO DEFINITIVO  
 LINEA SALERNO - PONTECAGNANO AEROPORTO  
 COMPLETAMENTO METROPOLITANA DI SALERNO  
 TRATTA ARECHI - PONTECAGNANO AEROPORTO  
 BARRIERE ANTIRUMORE  
 Lato metro Salerno  
 BA06 - Carpenteria - Pianta prospetti e sezioni - tav 3 di 3

SCALA: varie

COMMESSA	LOTTO	FASE	ENTE	TIPO DOC.	OPERA/DISCIPLINA	PROGR.	REV.
NN1X	00	D	78	BZ	BA0600	003	C

Rev.	Descrizione	Redatto	Data	Verificato	Data	Approvato	Data	Autorizzato Data
A	Emissione Esecutivo	F. Duranti	Set-2020	G. Focella	Set-2020	M. Di Sarno	Set-2020	01/04/2021
B	Emissione Esecutivo	F. Duranti	Ott-2020	G. Focella	Ott-2020	M. Di Sarno	Ott-2020	01/04/2021
C	Emissione Esecutivo	F. Duranti	Gen-2021	G. Focella	Gen-2021	M. Di Sarno	Gen-2021	01/04/2021

nn1x.0.0.d.78.bz.ba.06.0.0.003.c n. Elab.: